




CABINA C.1

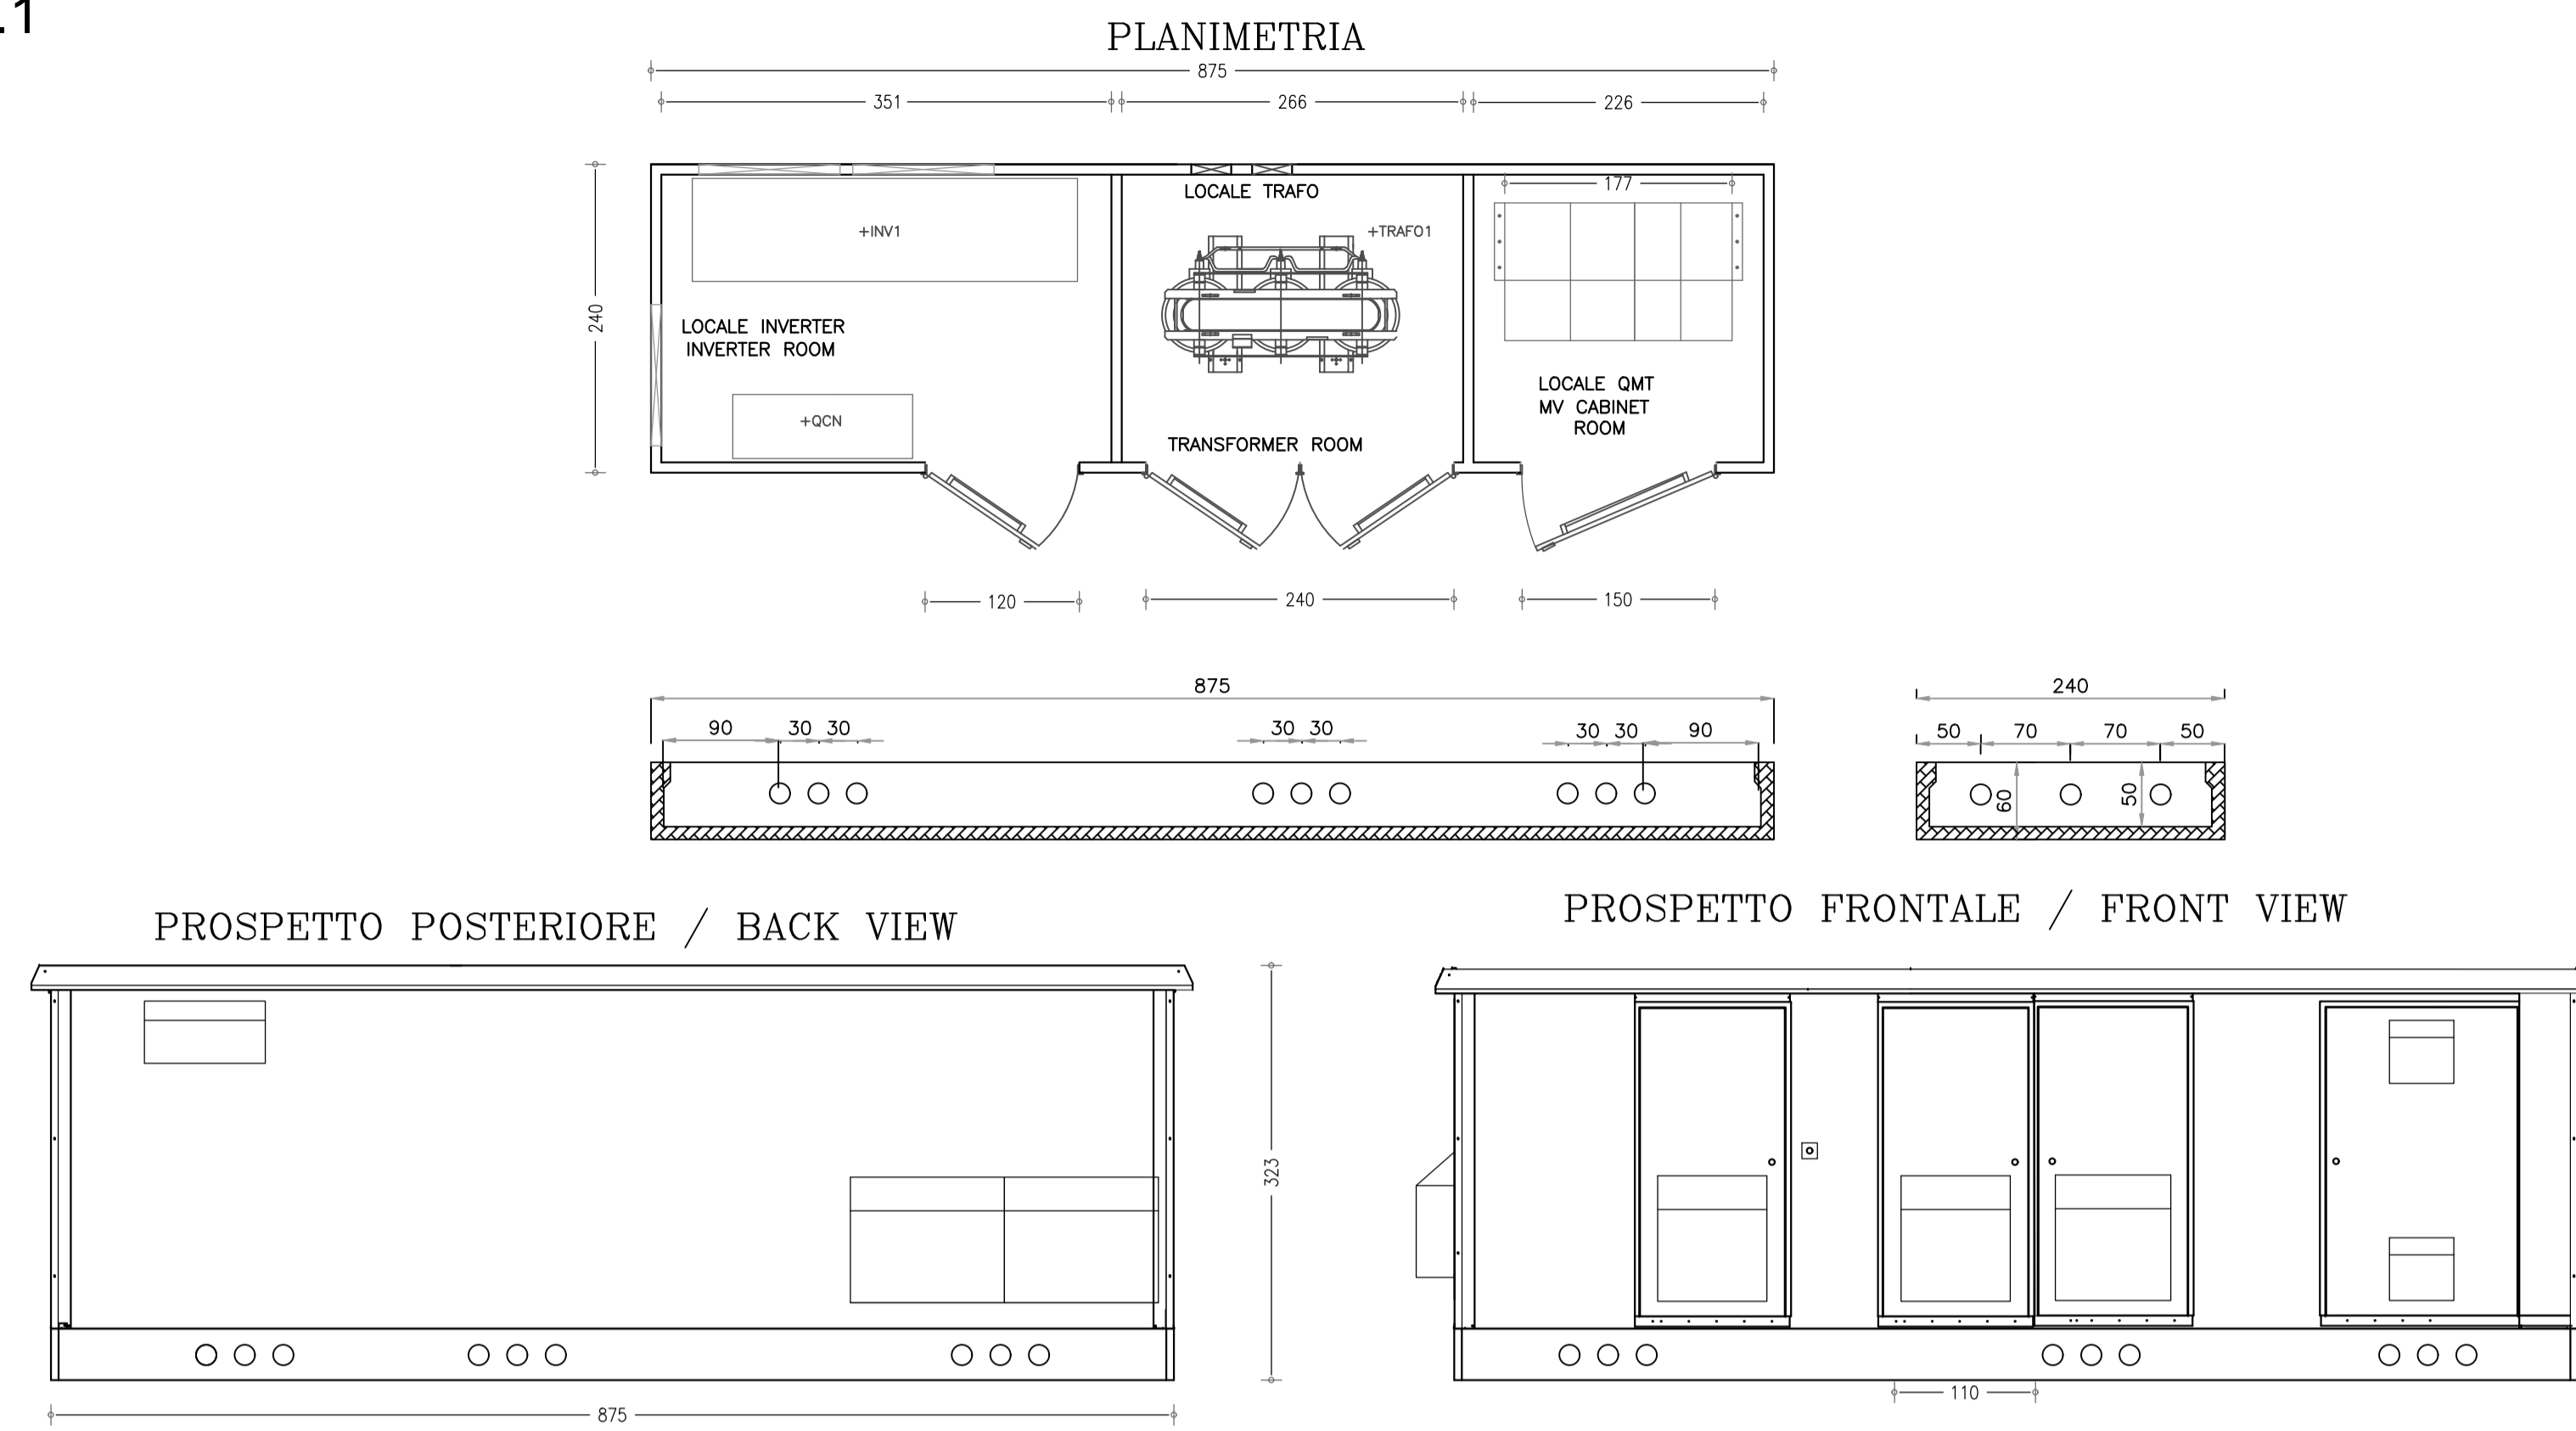

CABINE B.1 e D.1

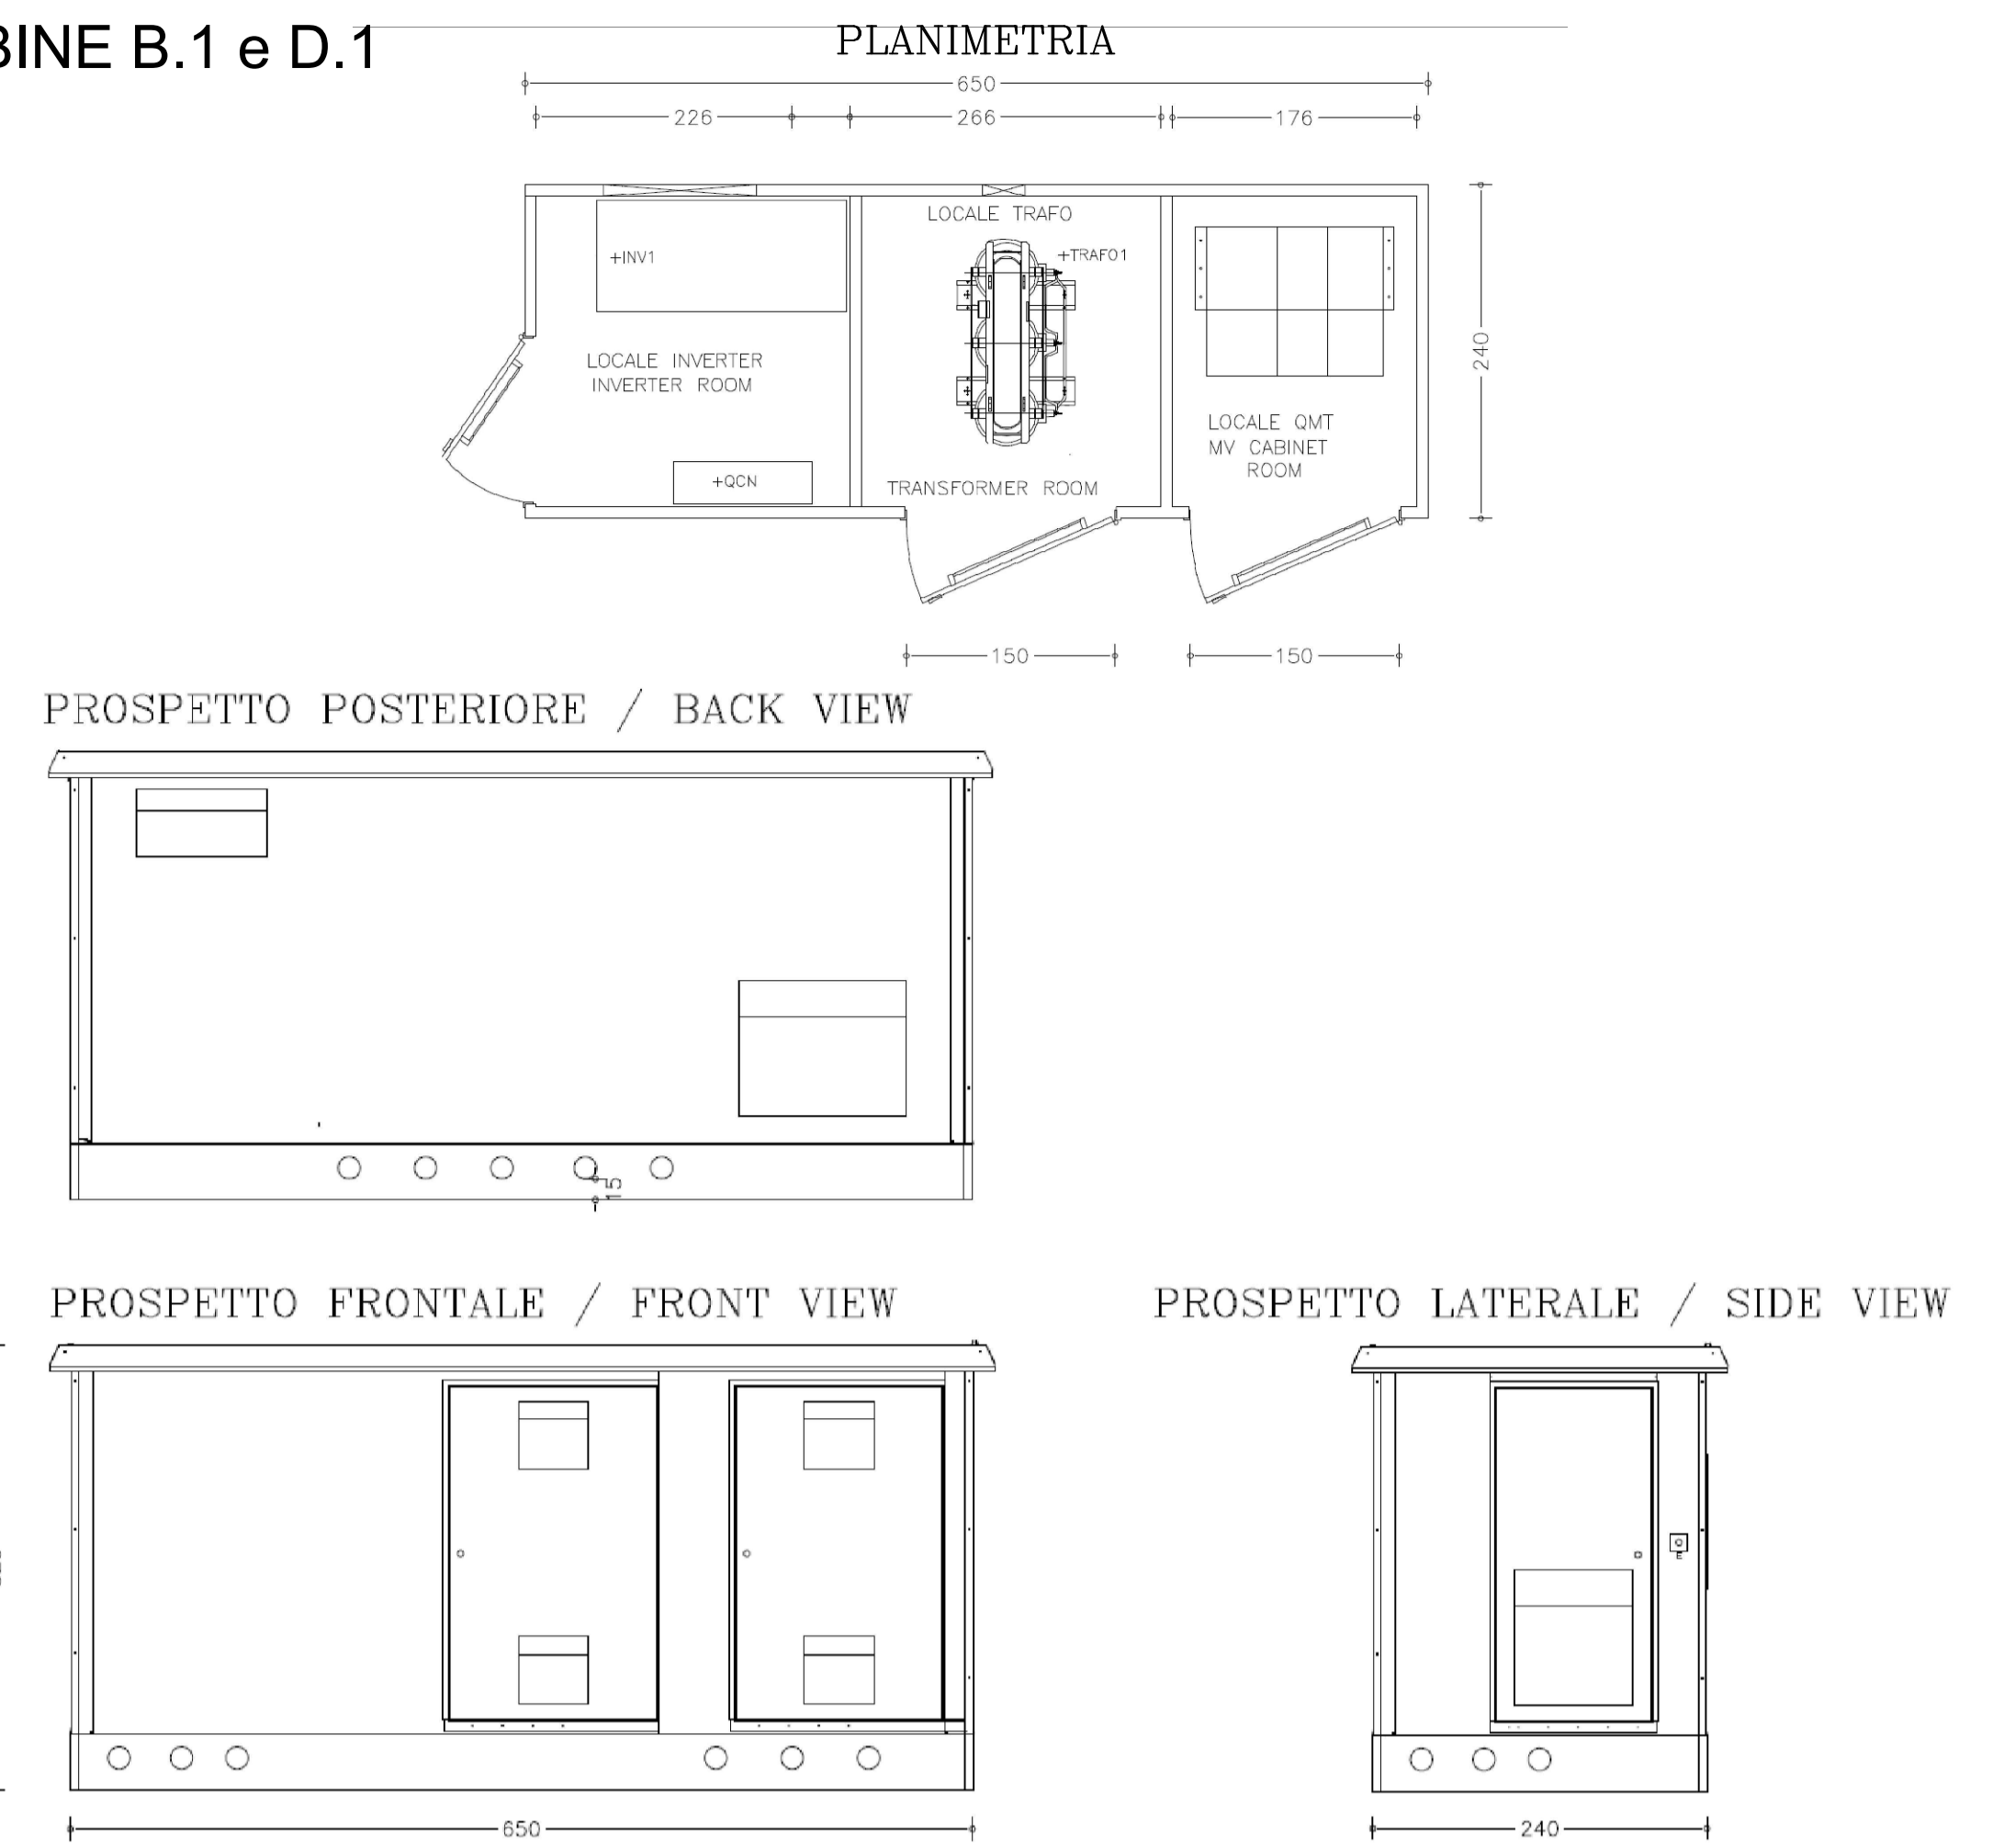

CABINE A.1-A.8

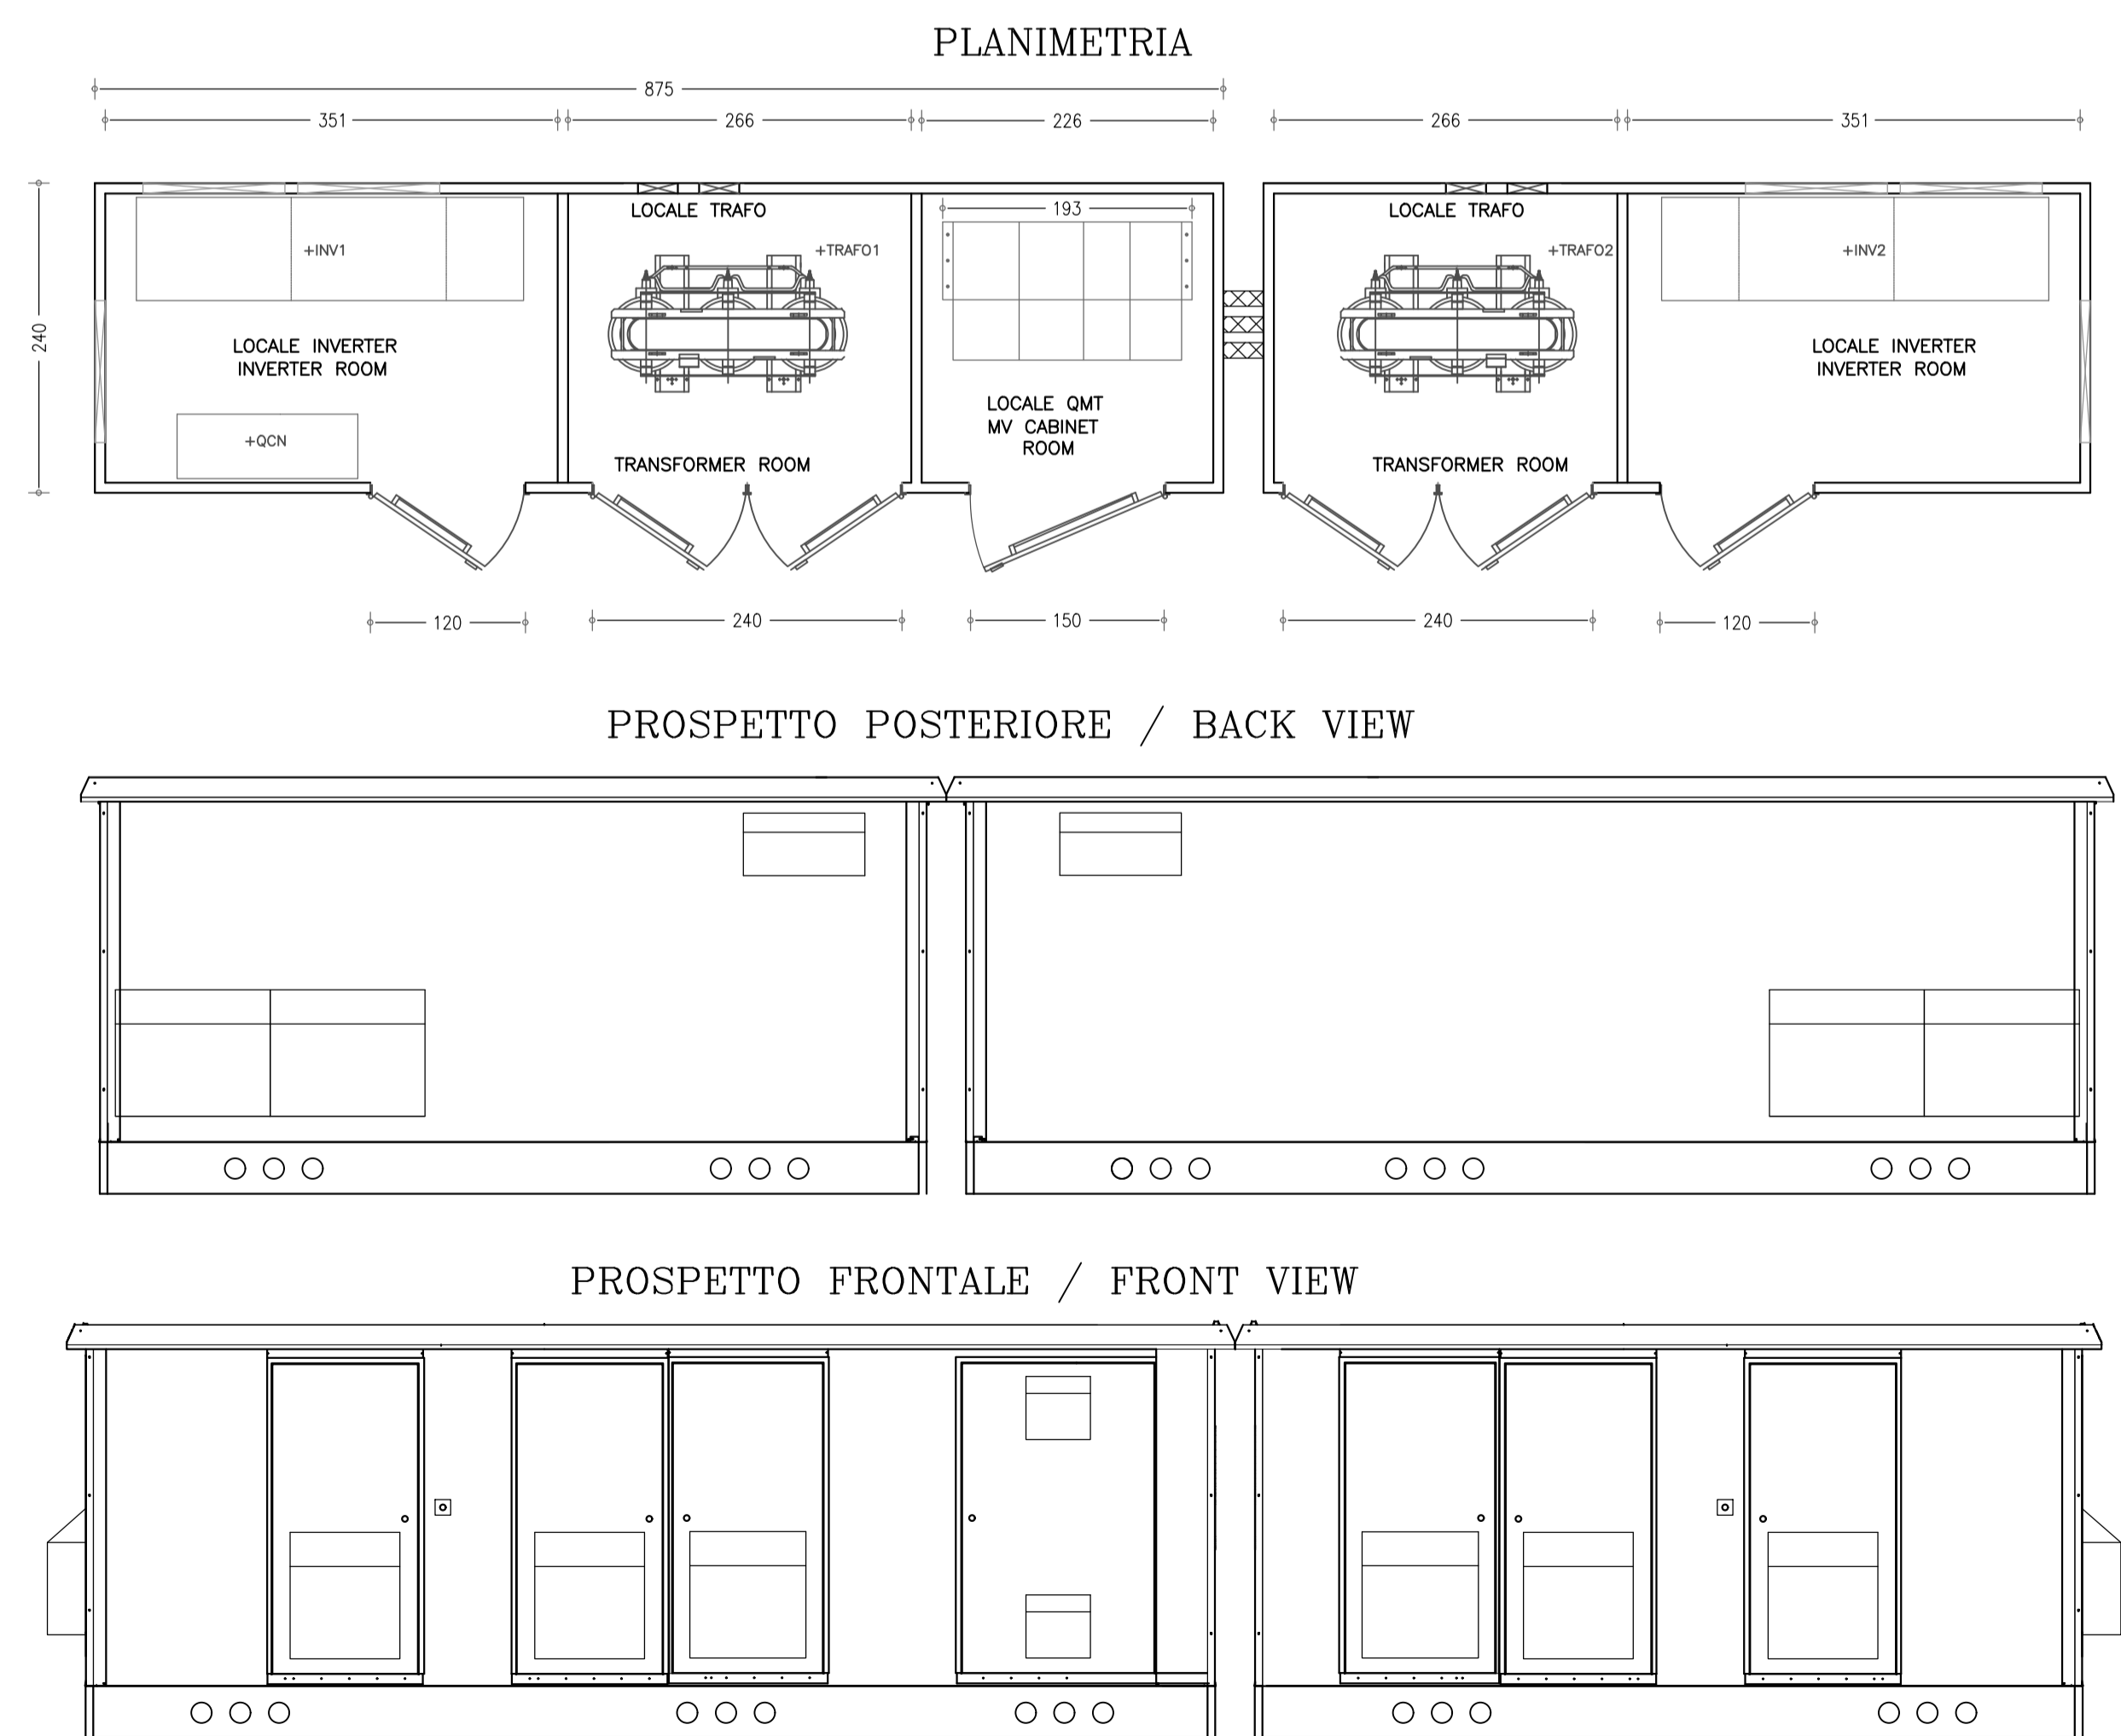



COMUNE DI CERIGNOLA
PROVINCIA DI FOGGIA

Progetto per la realizzazione di un impianto agrivoltaico della potenza di 42,06 MWp (36 MW + 15 MW in immissione) nel comune di Cerignola (FG) in località "Marana di Lupara", delle opere connesse e delle infrastrutture indispensabili

PROGETTO DEFINITIVO

Disegni tipici cabine di campo

COD. ID.	Livello prog.	Tipologia documentazione	N. elaborato	Data	Scala
PD		Definitiva	4.2.9.8	11/2022	1:50

Nome file: _____

REVISIONI					
REV.	DATA	DESCRIZIONE	ESEGUITO	VERIFICATO	APPROVATO
00	NOVEMBRE 2022	PRIMA EMISSIONE		MAGNOTTA	MAGNOTTA

CO-DEVELOPER:

MAXIMA PV3 S.R.L.
Via Marco Partipilo n.48
70124 BARI
P.IVA: 0869177024

MAXIMA PV 3 S.r.l.
Via Marco Partipilo, 48
70124 Bari (BA) - Italy
C.F. e P. IVA 0869177024

CO-DEVELOPER:

MAXIMA INGEGNERIA S.R.L.
Direttore tecnico: Ing. Massimo Magnotta
Via Marco Partipilo n.48 - 70124 BARI
pec: gni@pec.it
P.IVA: 0964990729



CONSULENTI:

Ing. Sabrina Scaramuzzi
Via Luigi De Laurentis, 6 int.20, 70124 Bari (BA) Italia
Tel./fax: 080 280262 - 329 559821
e-mail: progettoaustica@gmail.com - sabrina.scaramuzzi@ingpec.eu

Dott. Antonio Mesisca
Via A. Moro, 8/5, 62021 Apice (BN), Italia
Tel. 077 9116306
e-mail: mesisca.antonio@virgilio.it

Dott. Geol. Rocco Porsia
Via Tacito, 31, 75100 Matera (MT) Italia
Tel.: 097 3477151670

Dott. For. Marina D'Este
Via Garibaldi Bonazzi, 21 70124 Bari (BA), Italia
Tel.: 080 3460180315
e-mail: m.deste20@gmail.com