




PROFILO AEROGENERATORE_SCALA 1:1000

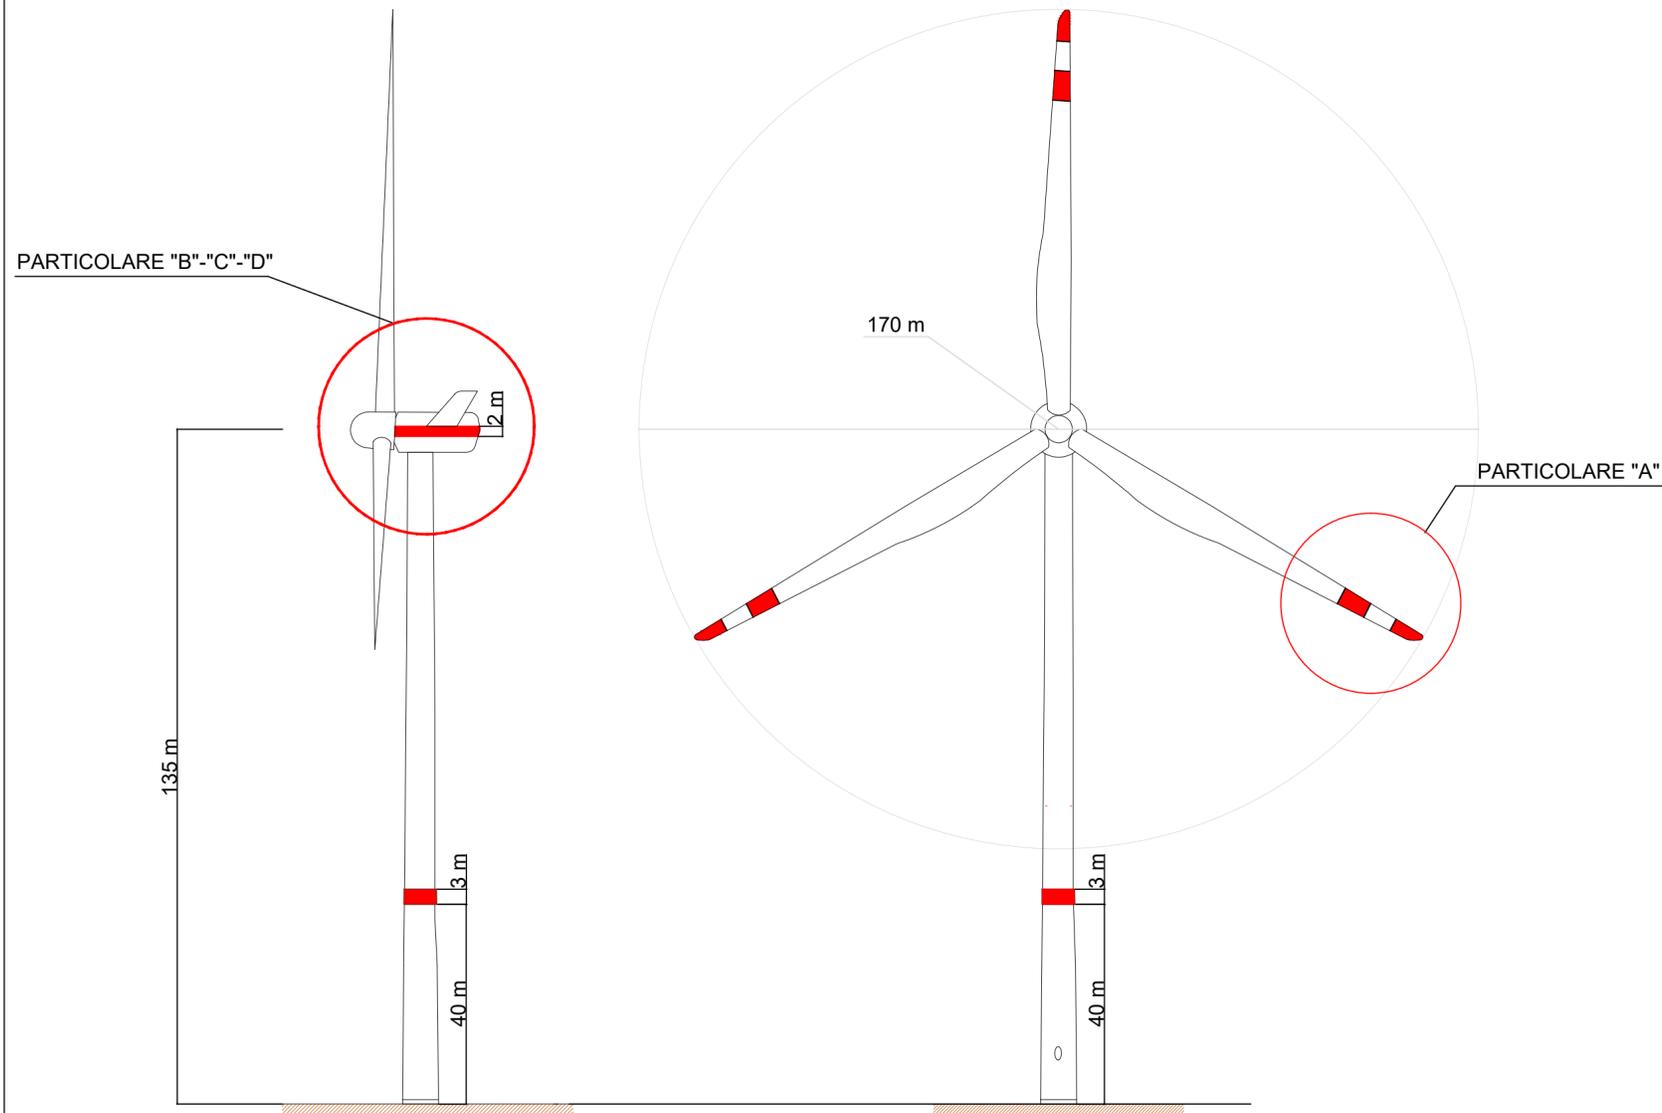


PARTICOLARE "A" _SCALA 1:500

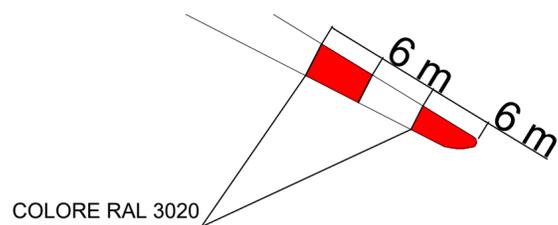

PARTICOLARE "B"

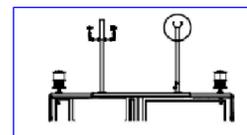

PARTICOLARI "C" - "D"

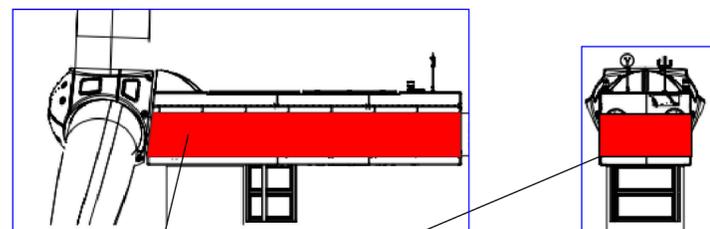

COLORE RAL 3020

AUTORIZZAZIONE UNICA EX D. LGS. N. 387/2003



PROGETTO DEFINITIVO
PARCO EOLICO MONTENERO DI BISACCIA

Titolo elaborato:

PROFILO E SEZIONE AEROGENERATORE

CG	PD	GD	Prima Emissione	25/07/2022	00
REDATTO	CONTR.	APPROV.	DESCRIZIONE REVISIONE DOCUMENTO	DATA	REV

PROPONENTE



NATURAL PRIME S.R.L.
Via G. Garibaldi n.15
74023 Grottaglie (TA)

CONSULENZA



GE.CO.D'OR. S.R.L.
Via G. Garibaldi n.15
74023 Grottaglie (TA)

PROGETTISTA

Ing. Gaetano D'Oronzio
Via Goito 14 - Colobraro (MT)

Codice
MNEG010

Formato
A2

Scala
Varie

Foglio
1/1