




INQUADRAMENTO TERRITORIALE E IMMAGINE DA SATELLITE

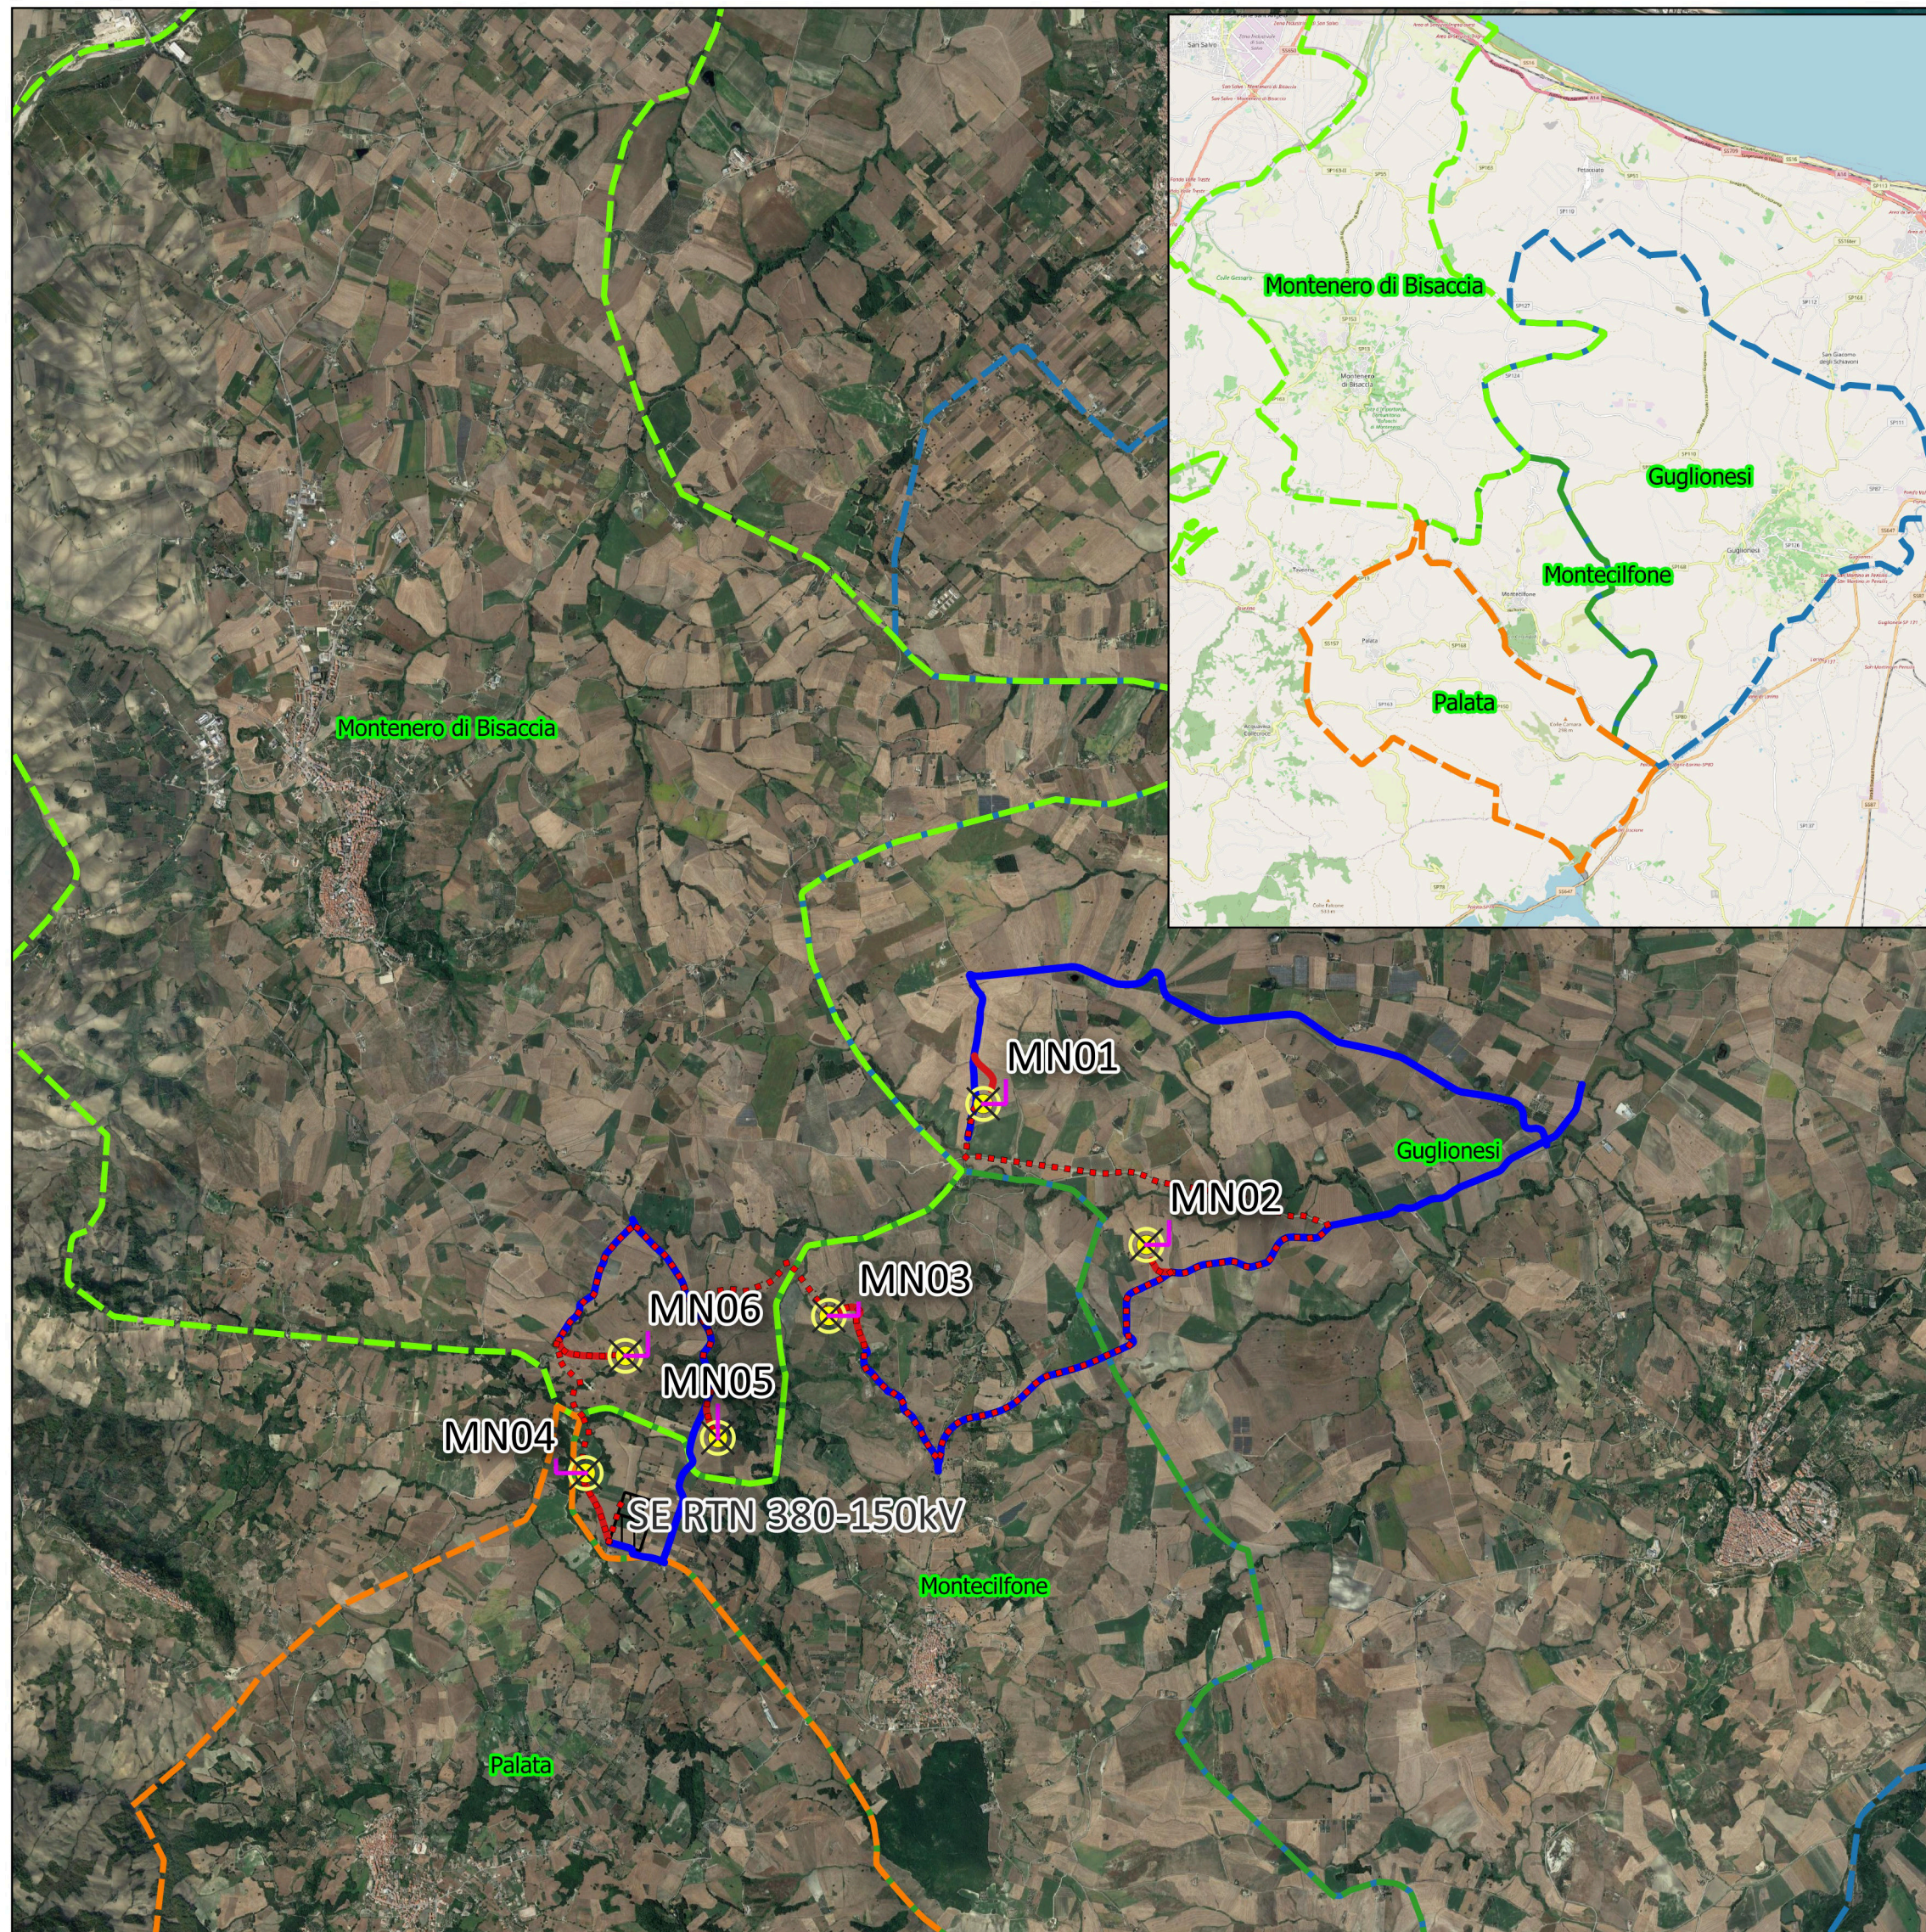

CARTA COROGRAFICA
Scala 1:50.000

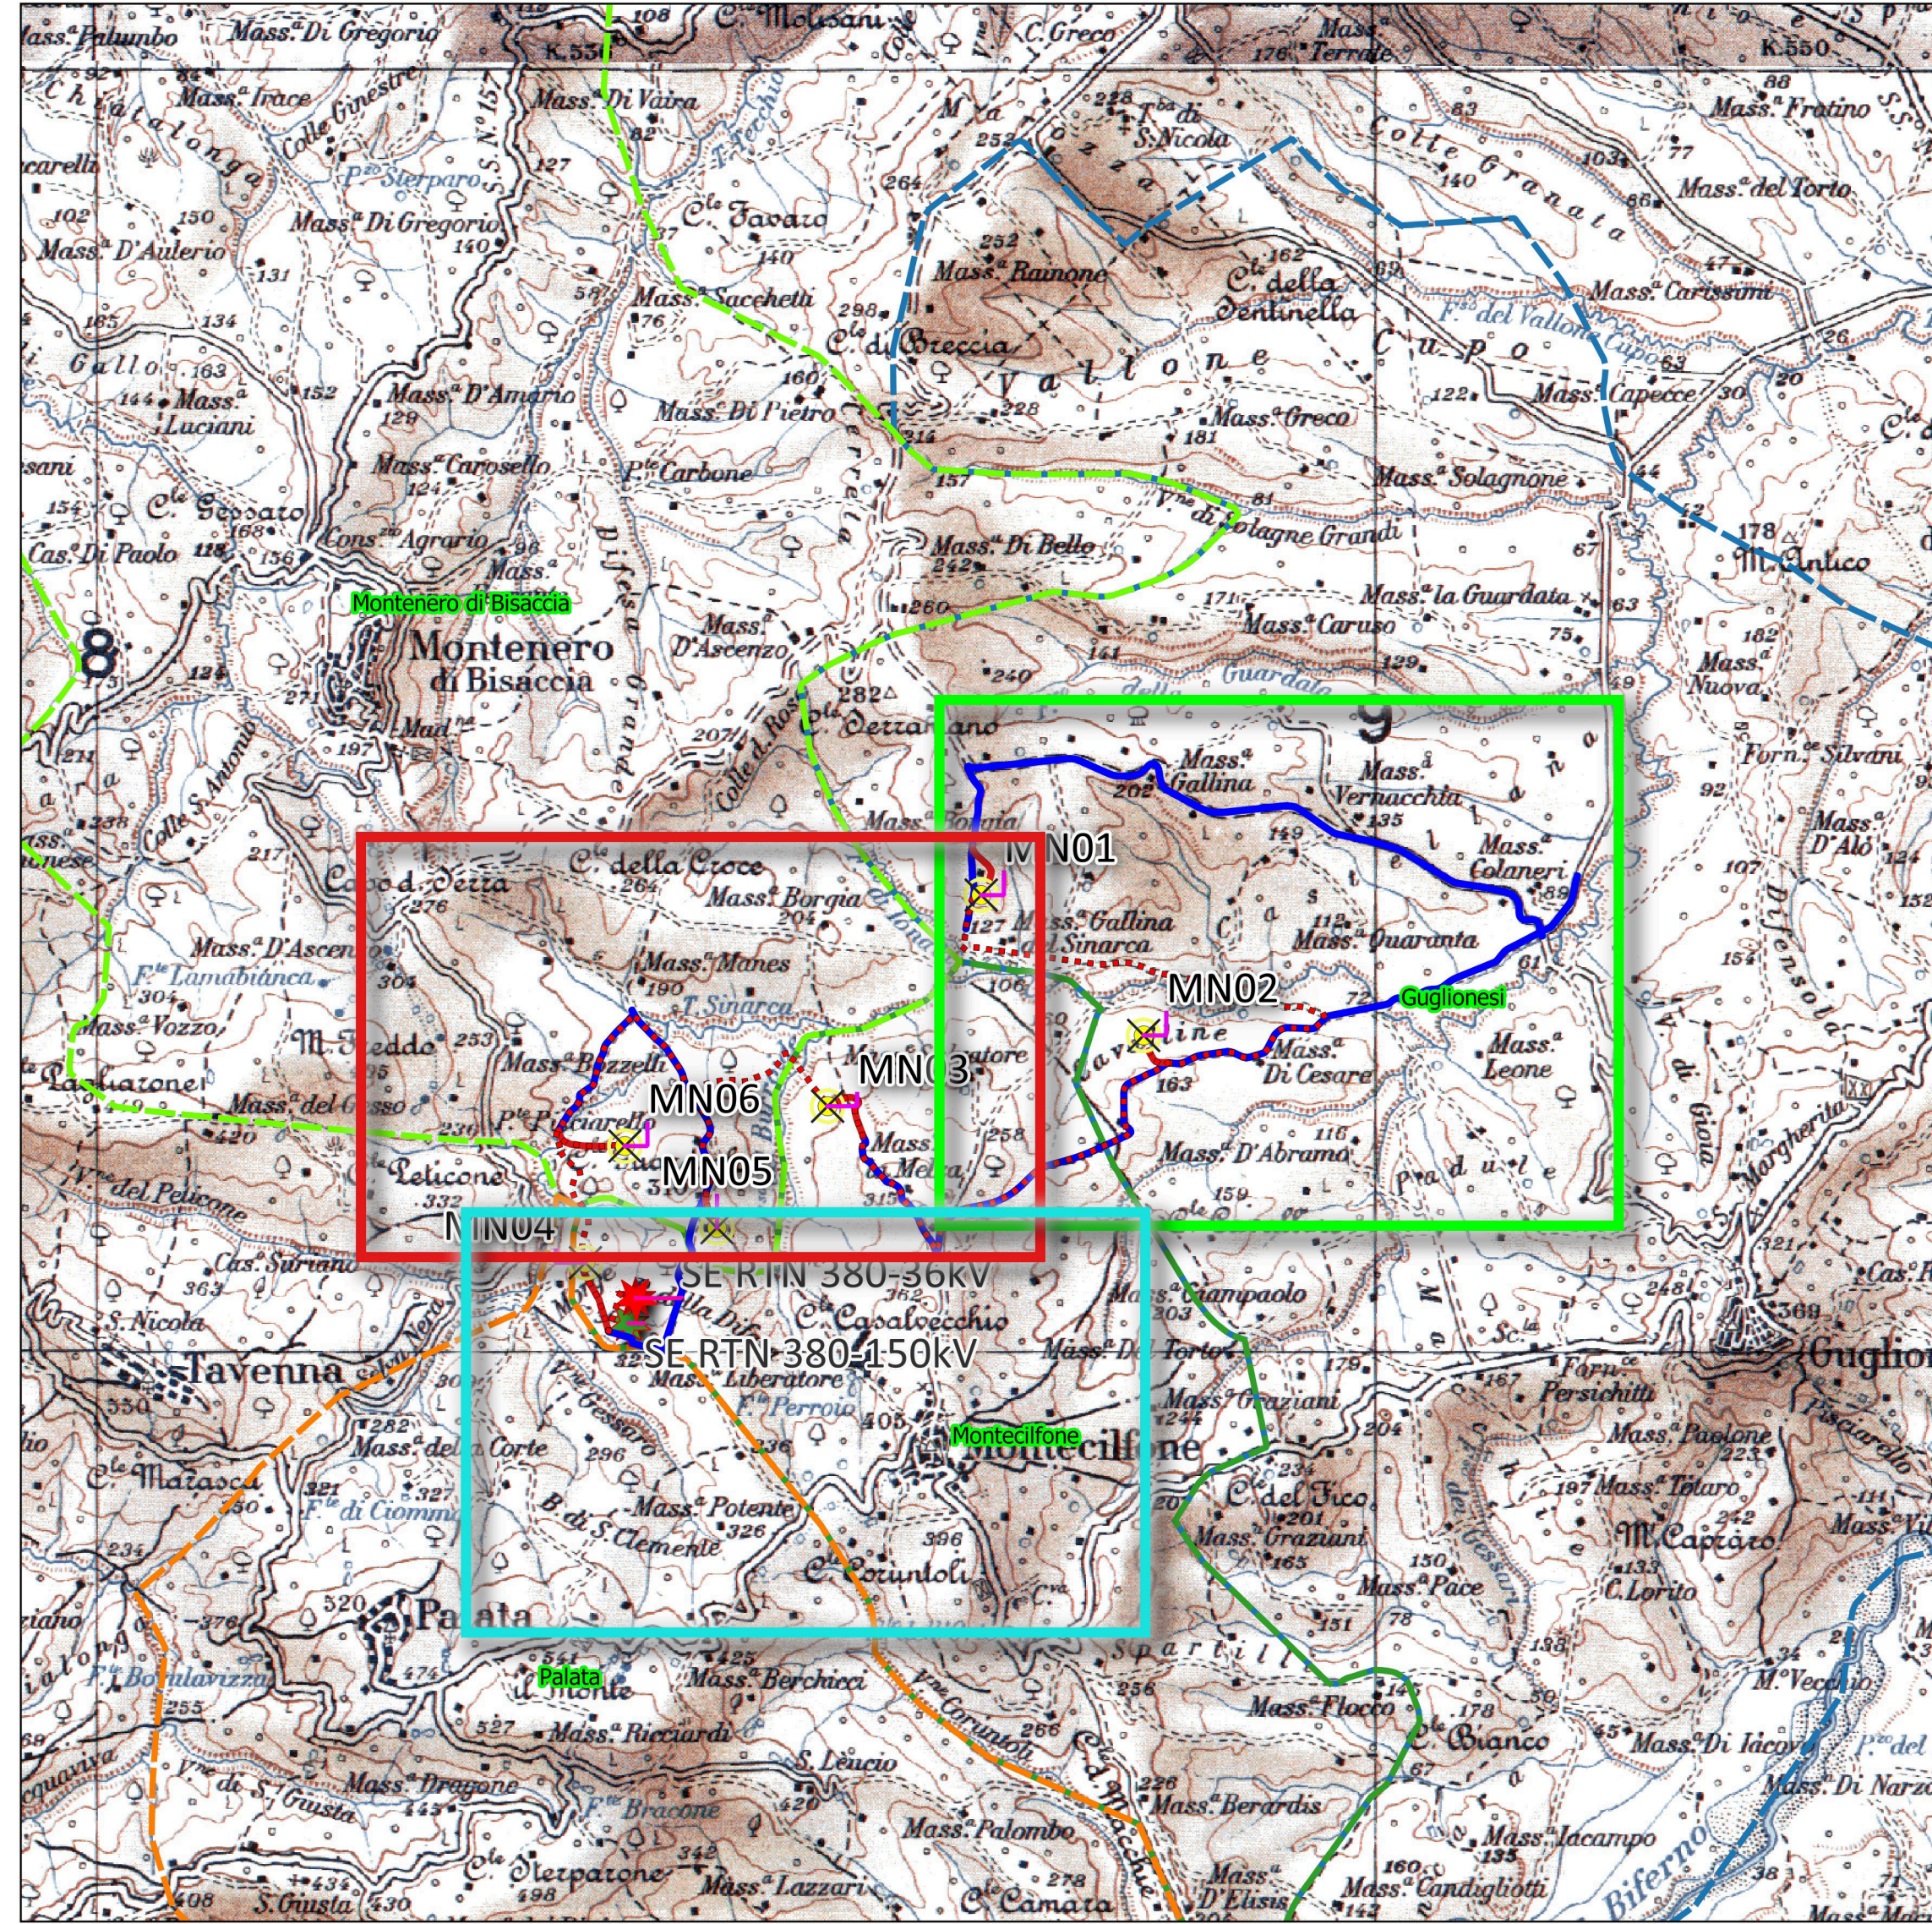


CARTA COROGRAFICA - ZONA SUD DEL PARCO
Scala 1:15.000

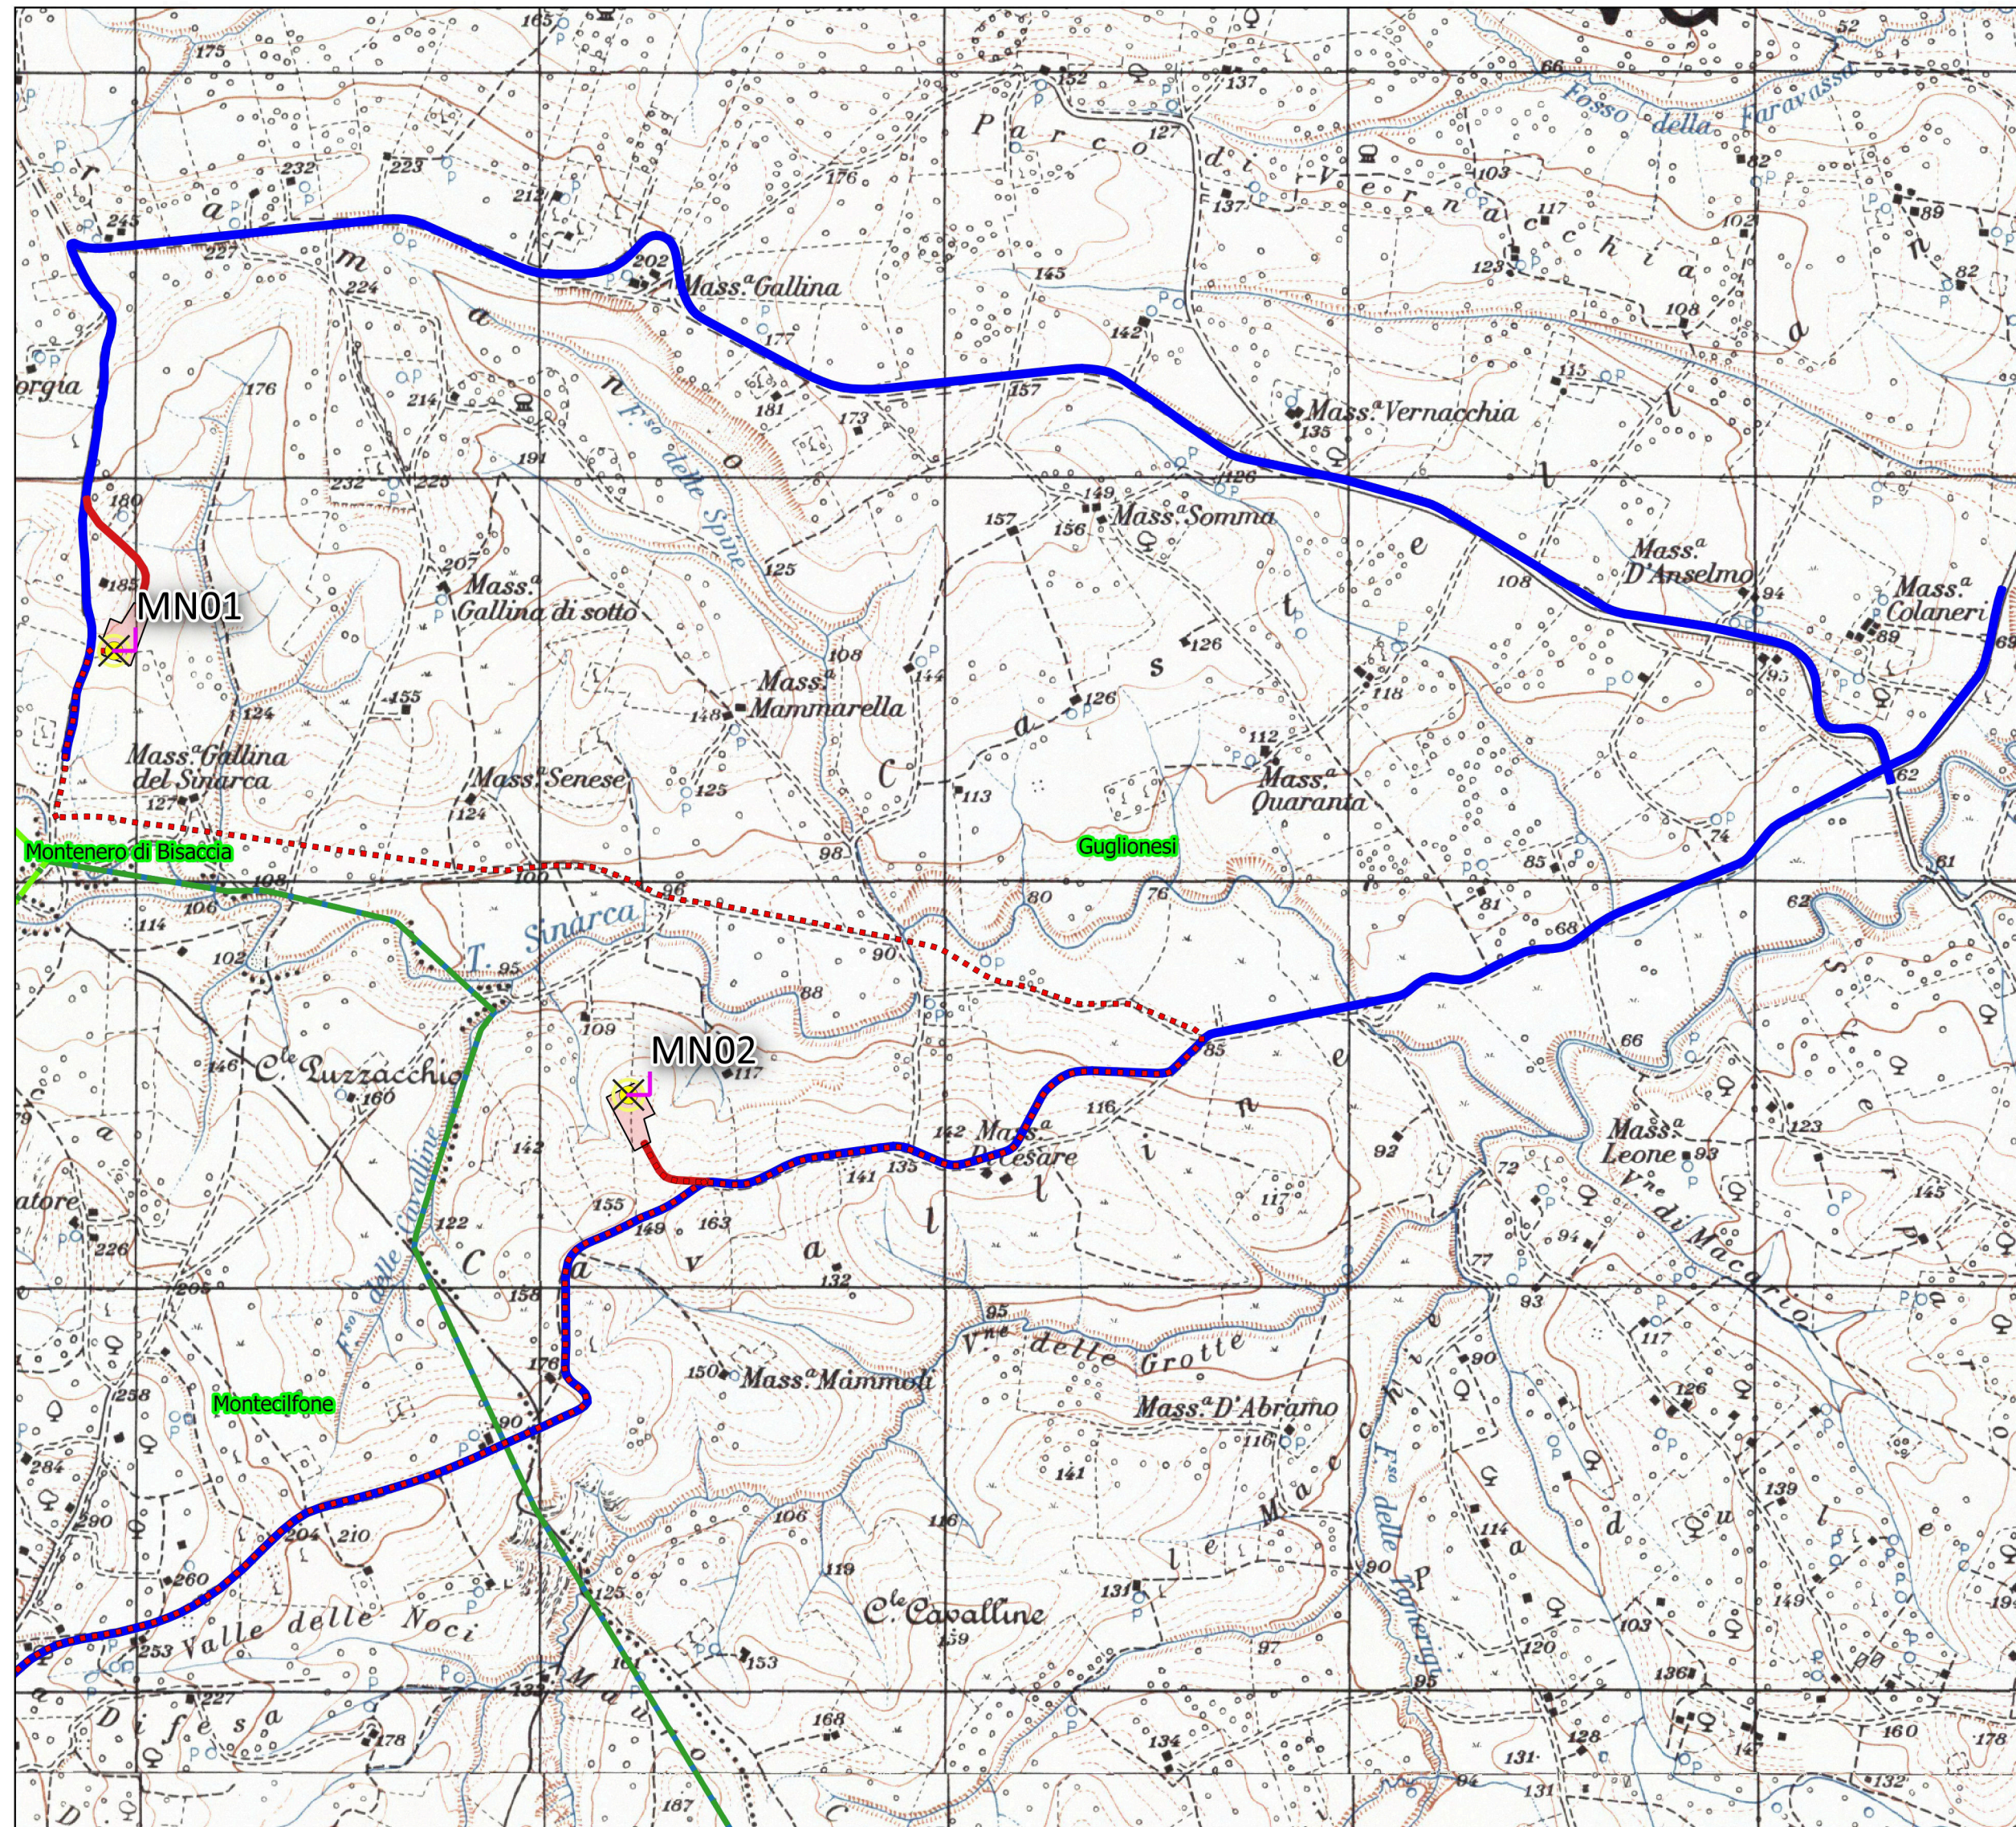


- LEGENDA**
- Parco Eolico Montenero
 - Aerogeneratore
 - Piazze
 - Area di sorvolo
 - Linea MT Interrata
 - Viabilità di progetto
 - Viabilità esistente da adeguare
 - SE RTN 380-36kV
 - SE RTN 380-36kV
 - SE RTN 380-150kV
 - SE RTN 380-150kV
 - Limiti comunali
 - Guglionesi
 - Montecilfone
 - Montenero di Bisaccia
 - Palata


MODELLO DIGITALE DEL TERRENO

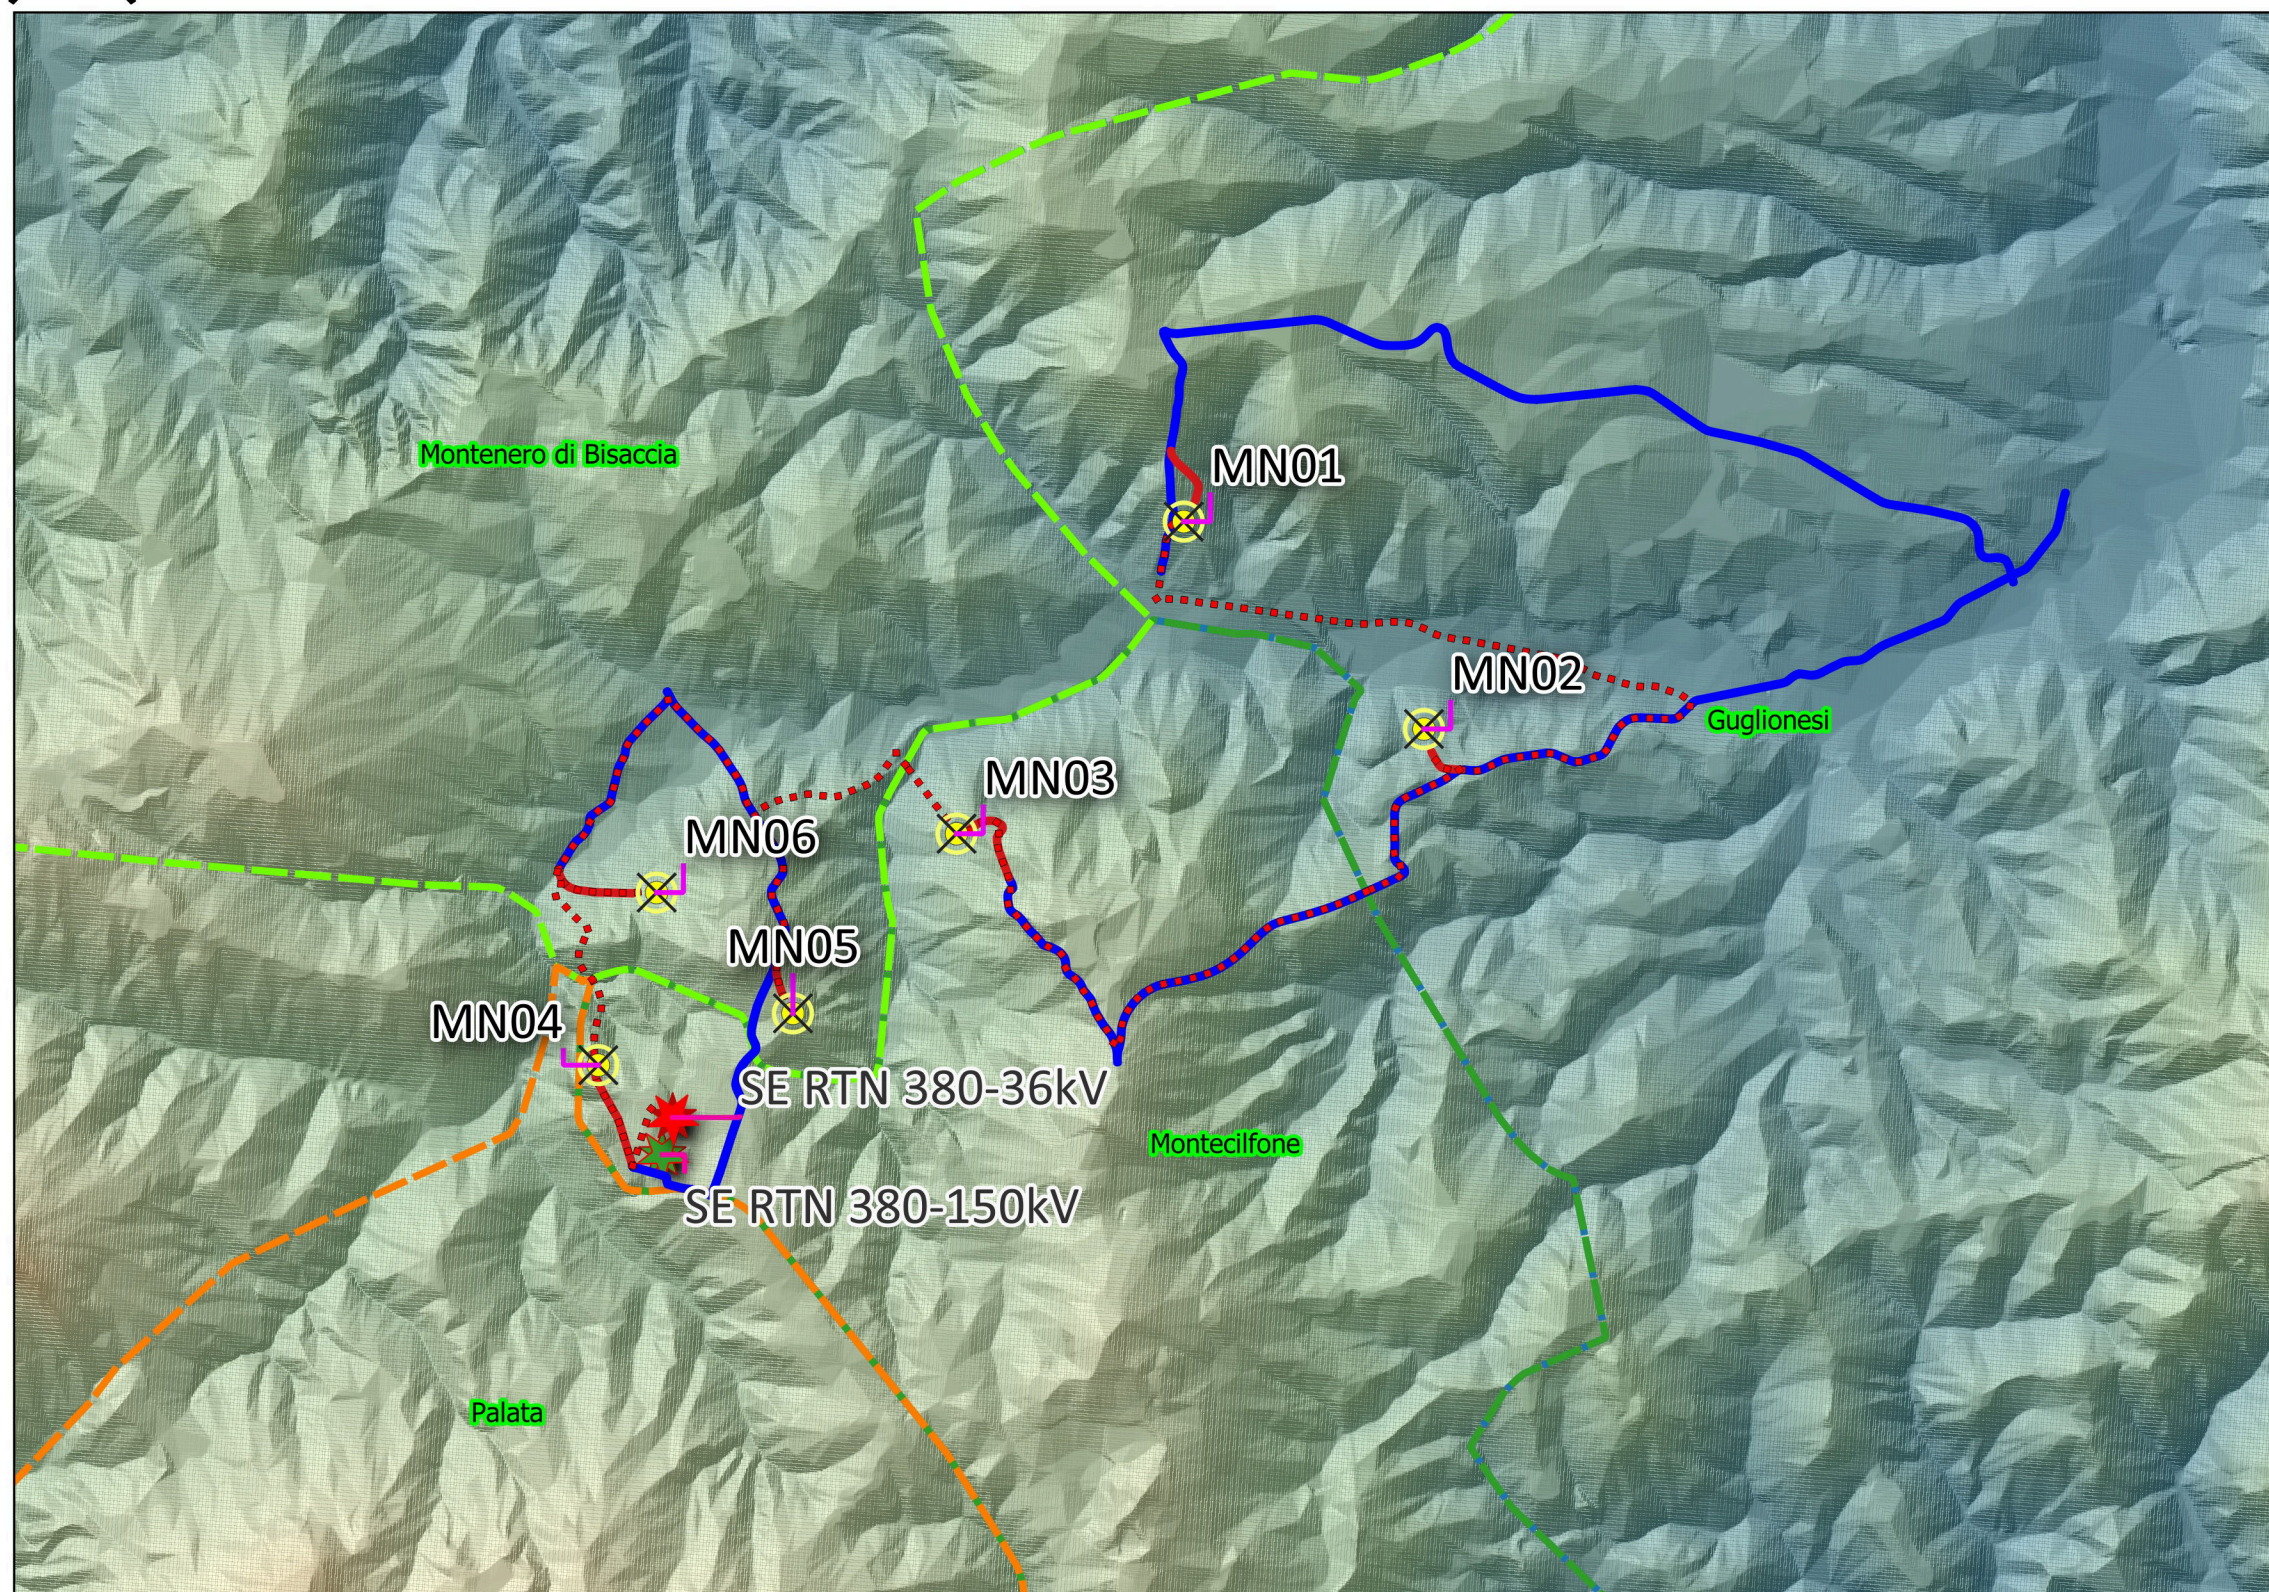

CARTA COROGRAFICA - ZONA CENTRALE DEL PARCO
Scala 1:15.000

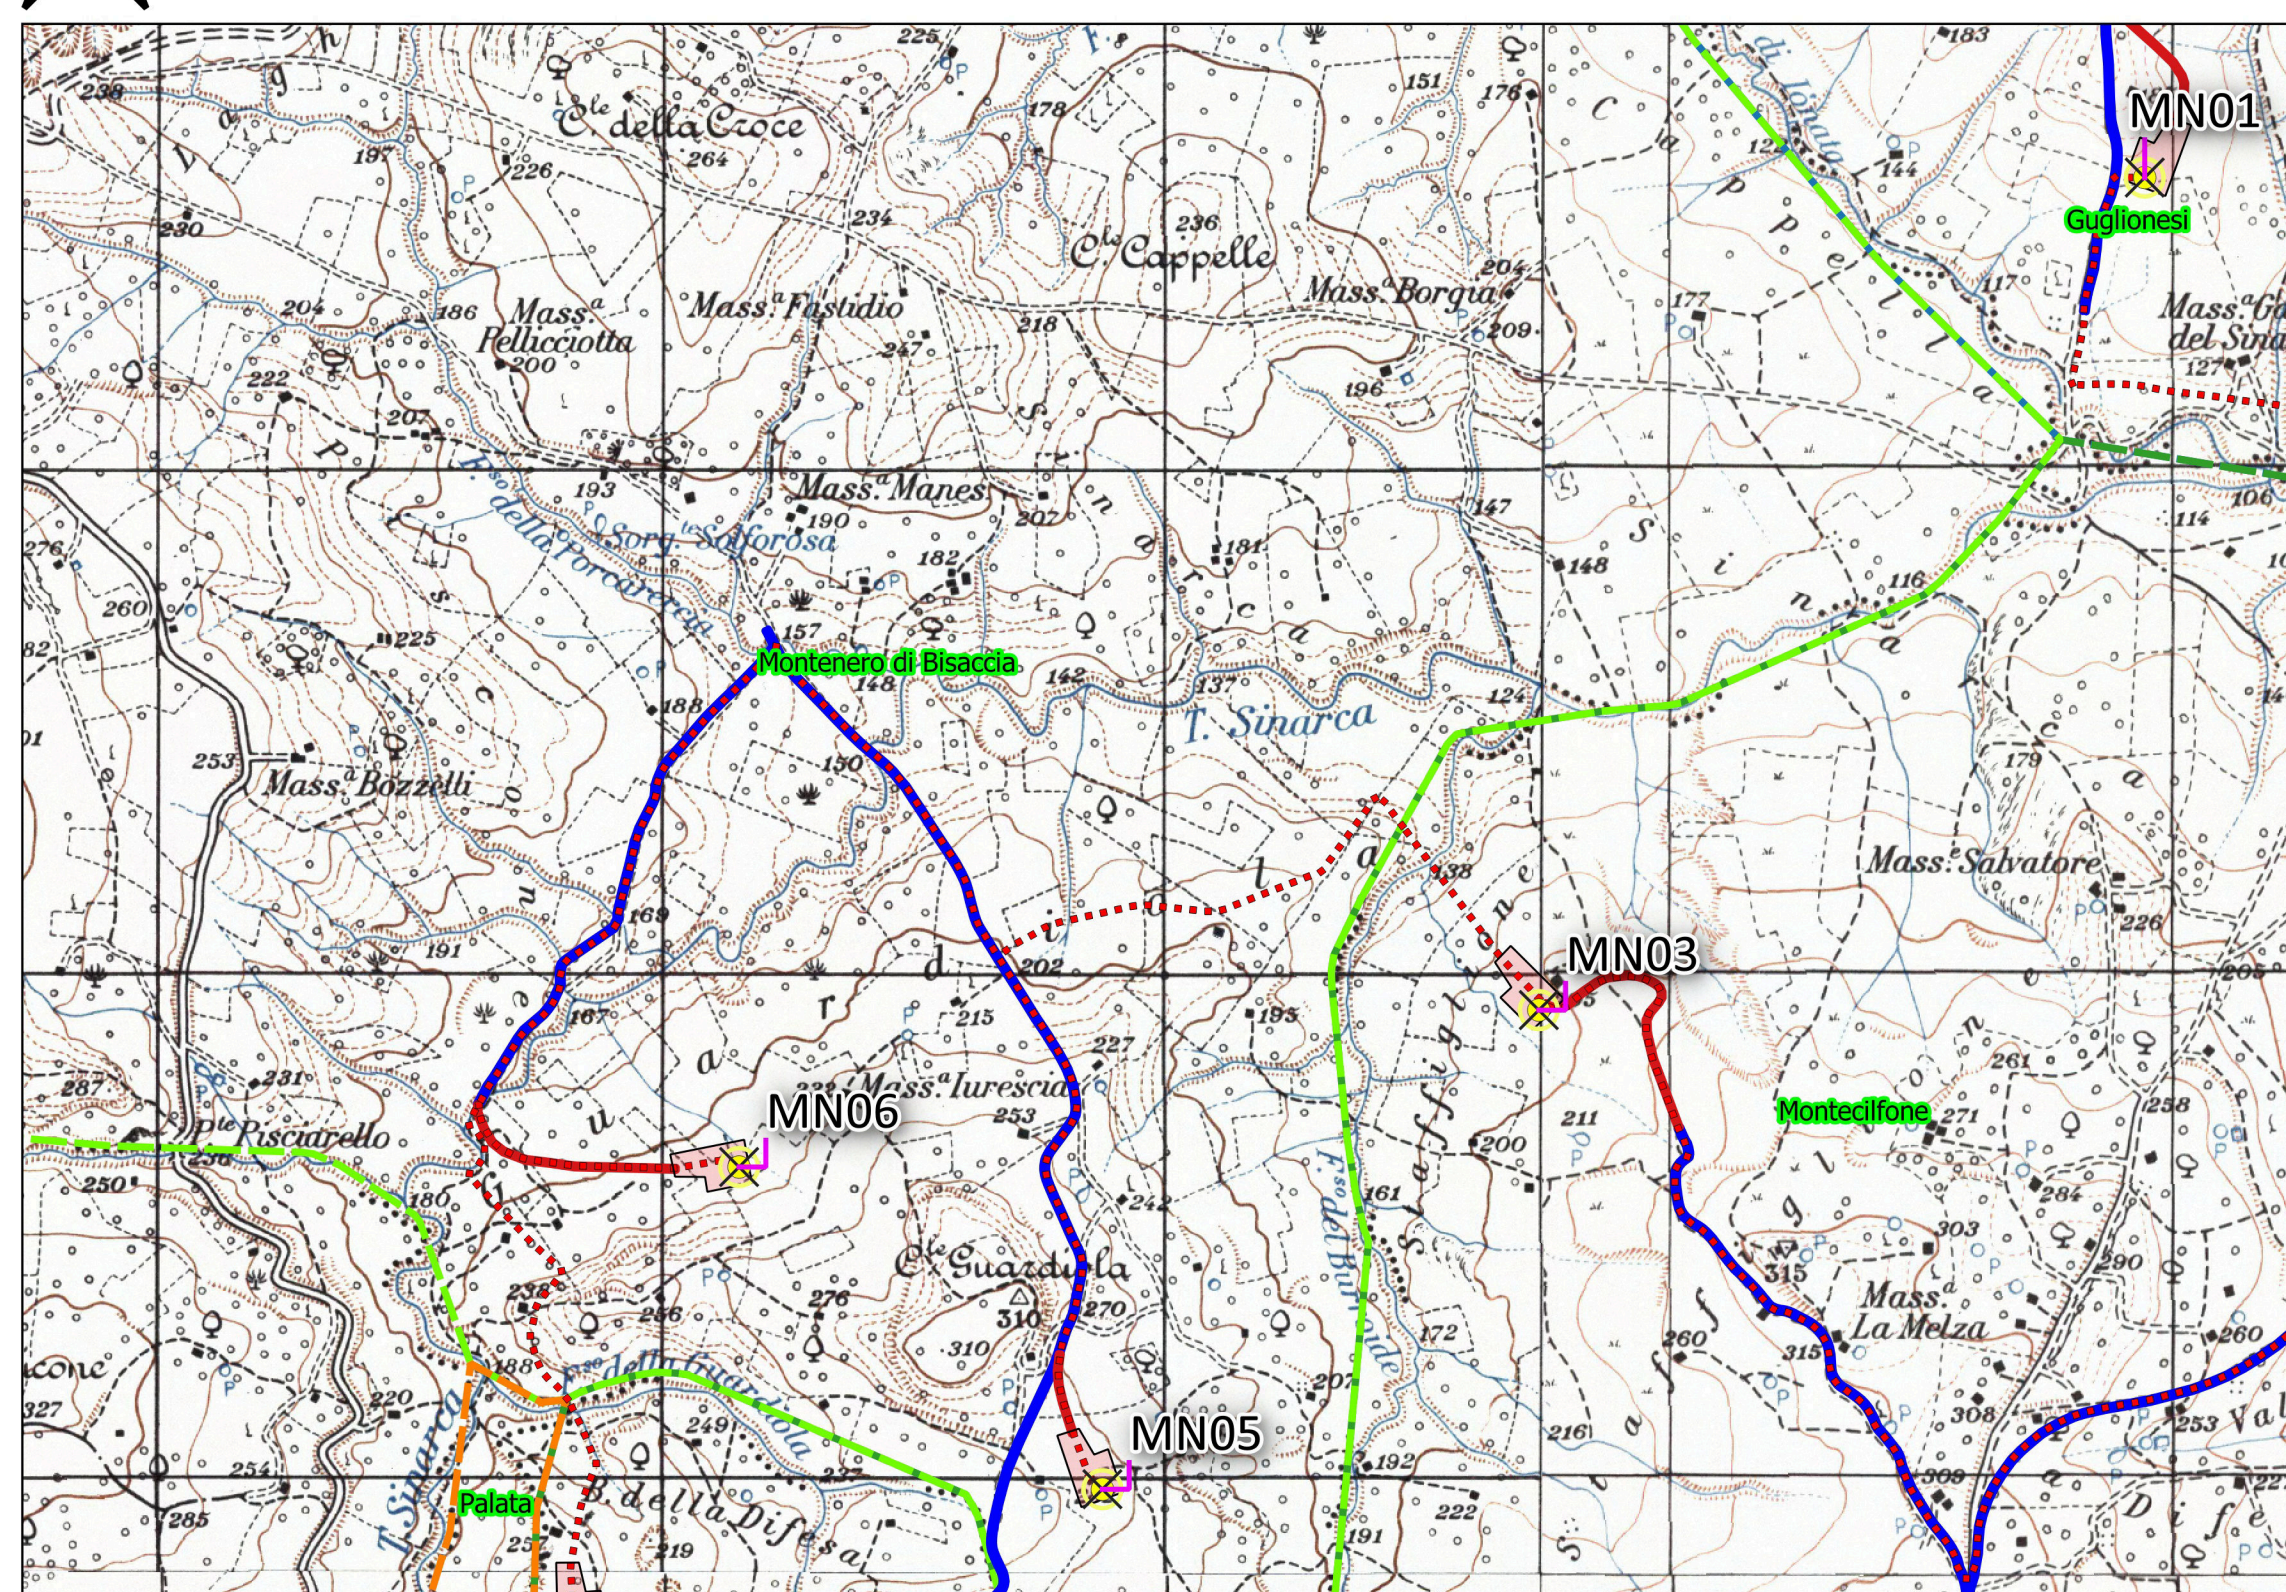

CARTA COROGRAFICA - ZONA NORD DEL PARCO
Scala 1:15.000

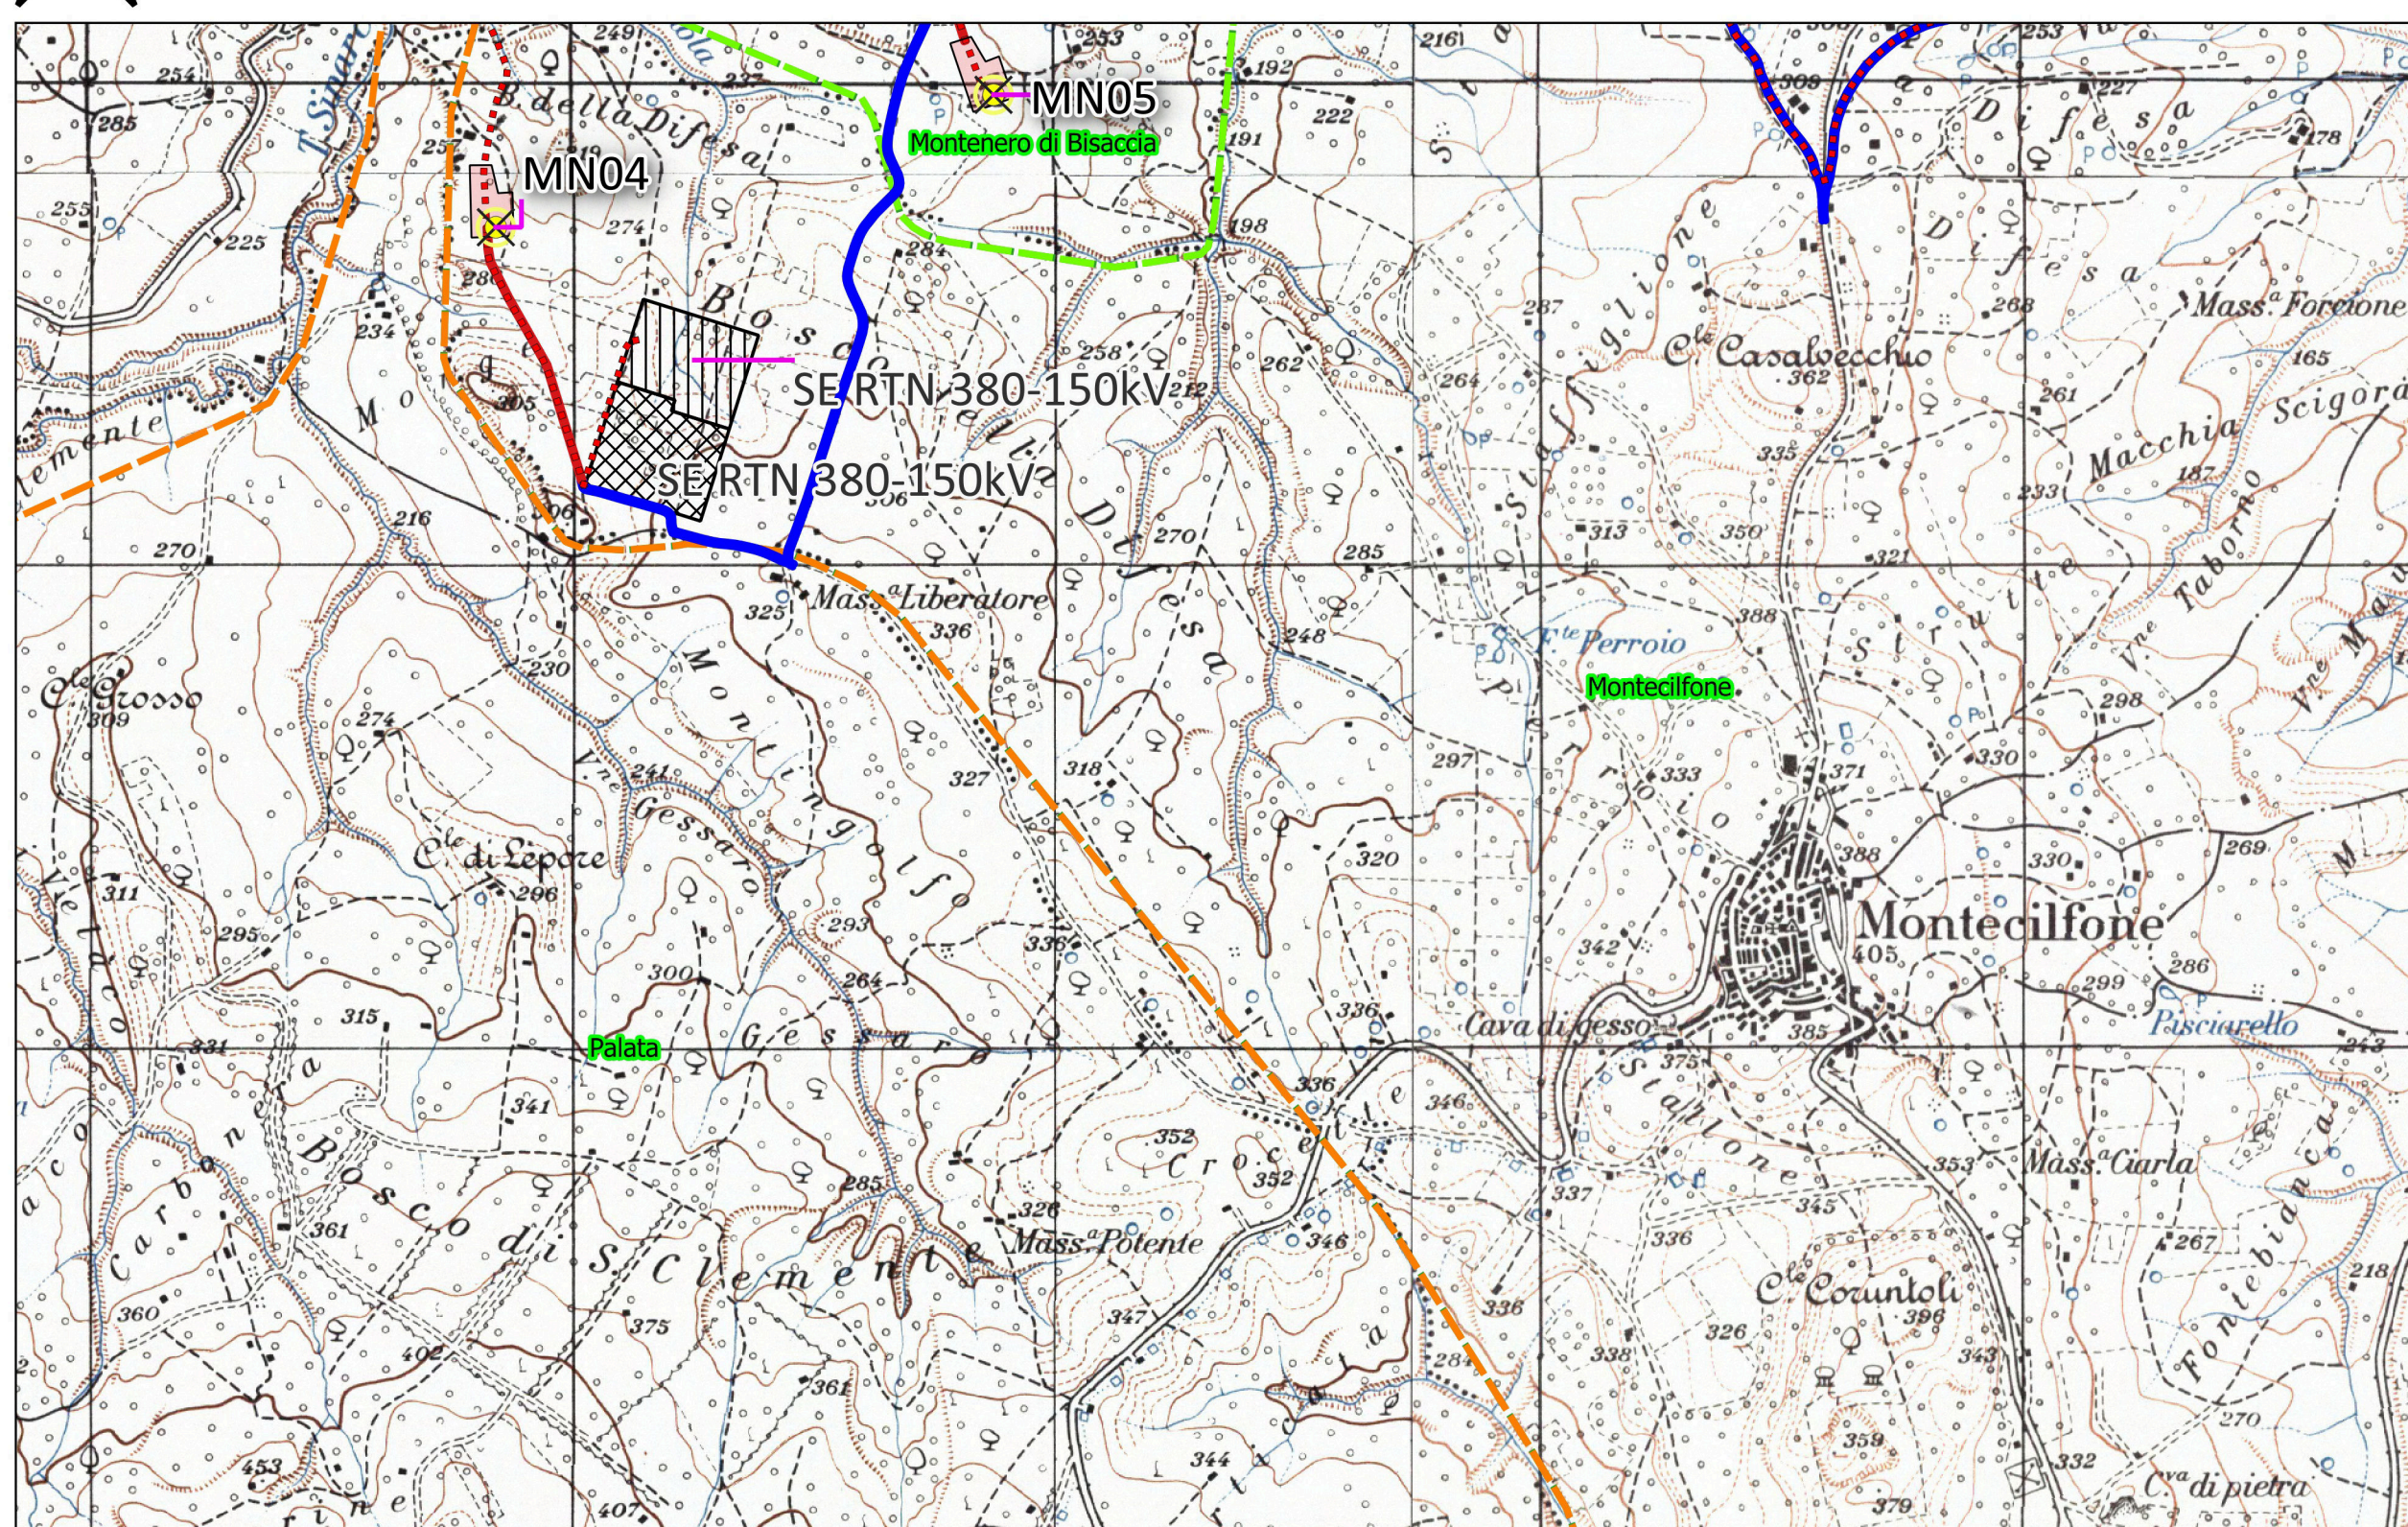

AUTORIZZAZIONE UNICA Ex D. LGS. N. 387 / 2003

REGIONE MOLISE

PROGETTO DEFINITIVO
PARCO EOLICO MONTENERO DI BISACCIA

Titolo elaborato:
RELAZIONE GEOLOGICA - INQUADRAMENTO DELL'AREA

PA	GD	GD	EMISSIONE	REVISIONE	DOCUMENTO	20/07/22	0	0
REDATTO	CONTR.	APPROV.	DESCRIZIONE			DATA	REV	
PROPONENTE NATURAL PRIME S.R.L. VIA G. GARIBOLDI N. 15 74023 GROTTAGLIE (TA)		CONSULENZA GE.CO.D'ORS S.R.L. VIA G. GARIBOLDI N. 15 74023 GROTTAGLIE (TA) PROGETTISTA ING. GAETANO D'ORGONZIO VIA GOITO 14 - COLOBRARO (MT) GEOLOGO DOTT. PIER LUIGI ANASPARRI Equato originamente da Pier Luigi Anasparr 63100 ASCOLI PICENO - ANCONA C = IT						
Codice MNEG017	Formato A1	Scala varie	Foglio /					