

AUTORIZZAZIONE UNICA Ex D. LGS. N. 387 / 2003





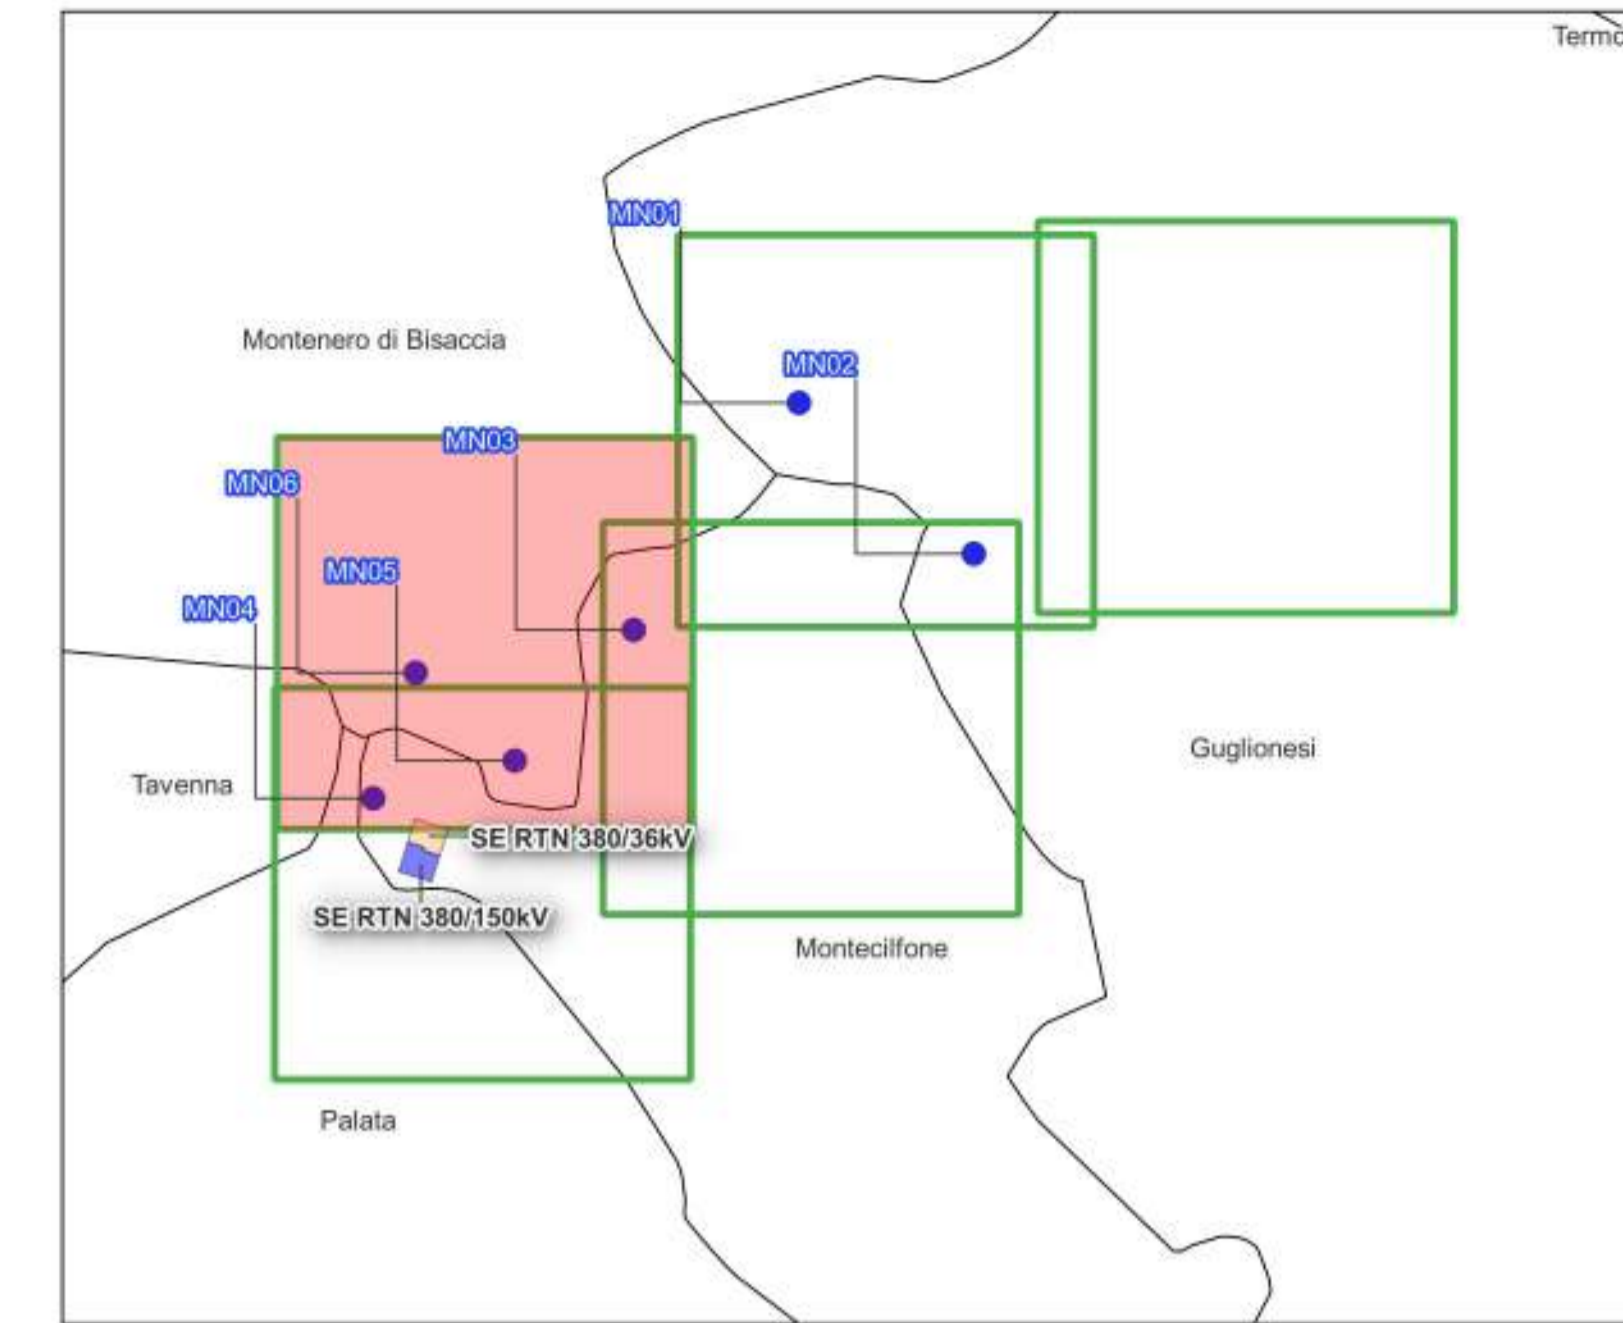

**PROGETTO DEFINITIVO
PARCO EOLICO MONTENERO**

Titolo elaborato:

**PLANIMETRIA GENERALE IMPIANTO
(ESERCIZIO) SU ORTOFOTO**

GDS	PD	GD	EMISSIONE	25/07/22	0	0
REDATTO	CONTR.	APPROV.	DESCRIZIONE REVISIONE DOCUMENTO	DATA	REV	

<p>PROPONENTE</p>  <p>NATURAL PRIME S.R.L. Via G. Garibaldi N. 15 74023 GROTTAGLIE (TA)</p>	<p>CONSULENZA</p>  <p>GE.CO.D'OR S.R.L. Via G. Garibaldi N. 15 74023 GROTTAGLIE (TA)</p> <p>PROGETTISTA ING. GAETANO D'ORONZIO Via Goito 14 - COLOBRARO (MT)</p>
--	--



LEGENDA

- MN n°
- Placote di esercizio
- Rotore WTG - D = 170 m
- Itentro viabile di progetto
- Linee 36 kV su strade esistenti e di nuova realizzazione
- SE RTN 380/36 kV Montecifone
- SE RTN 380/150 kV Montecifone

AUTORIZZAZIONE UNICA Ex D. LGS. N. 387 / 2003



**PROGETTO DEFINITIVO
PARCO EOLICO MONTENERO**

Titolo elaborato:
**PLANIMETRIA GENERALE IMPIANTO
(ESERCIZIO) SU ORTOFOTO**

GDS	PD	GD	EMISSIONE	25/07/22	0	0
REDATTO	CONTR.	APPROV.	DESCRIZIONE REVISIONE DOCUMENTO	DATA	REV	

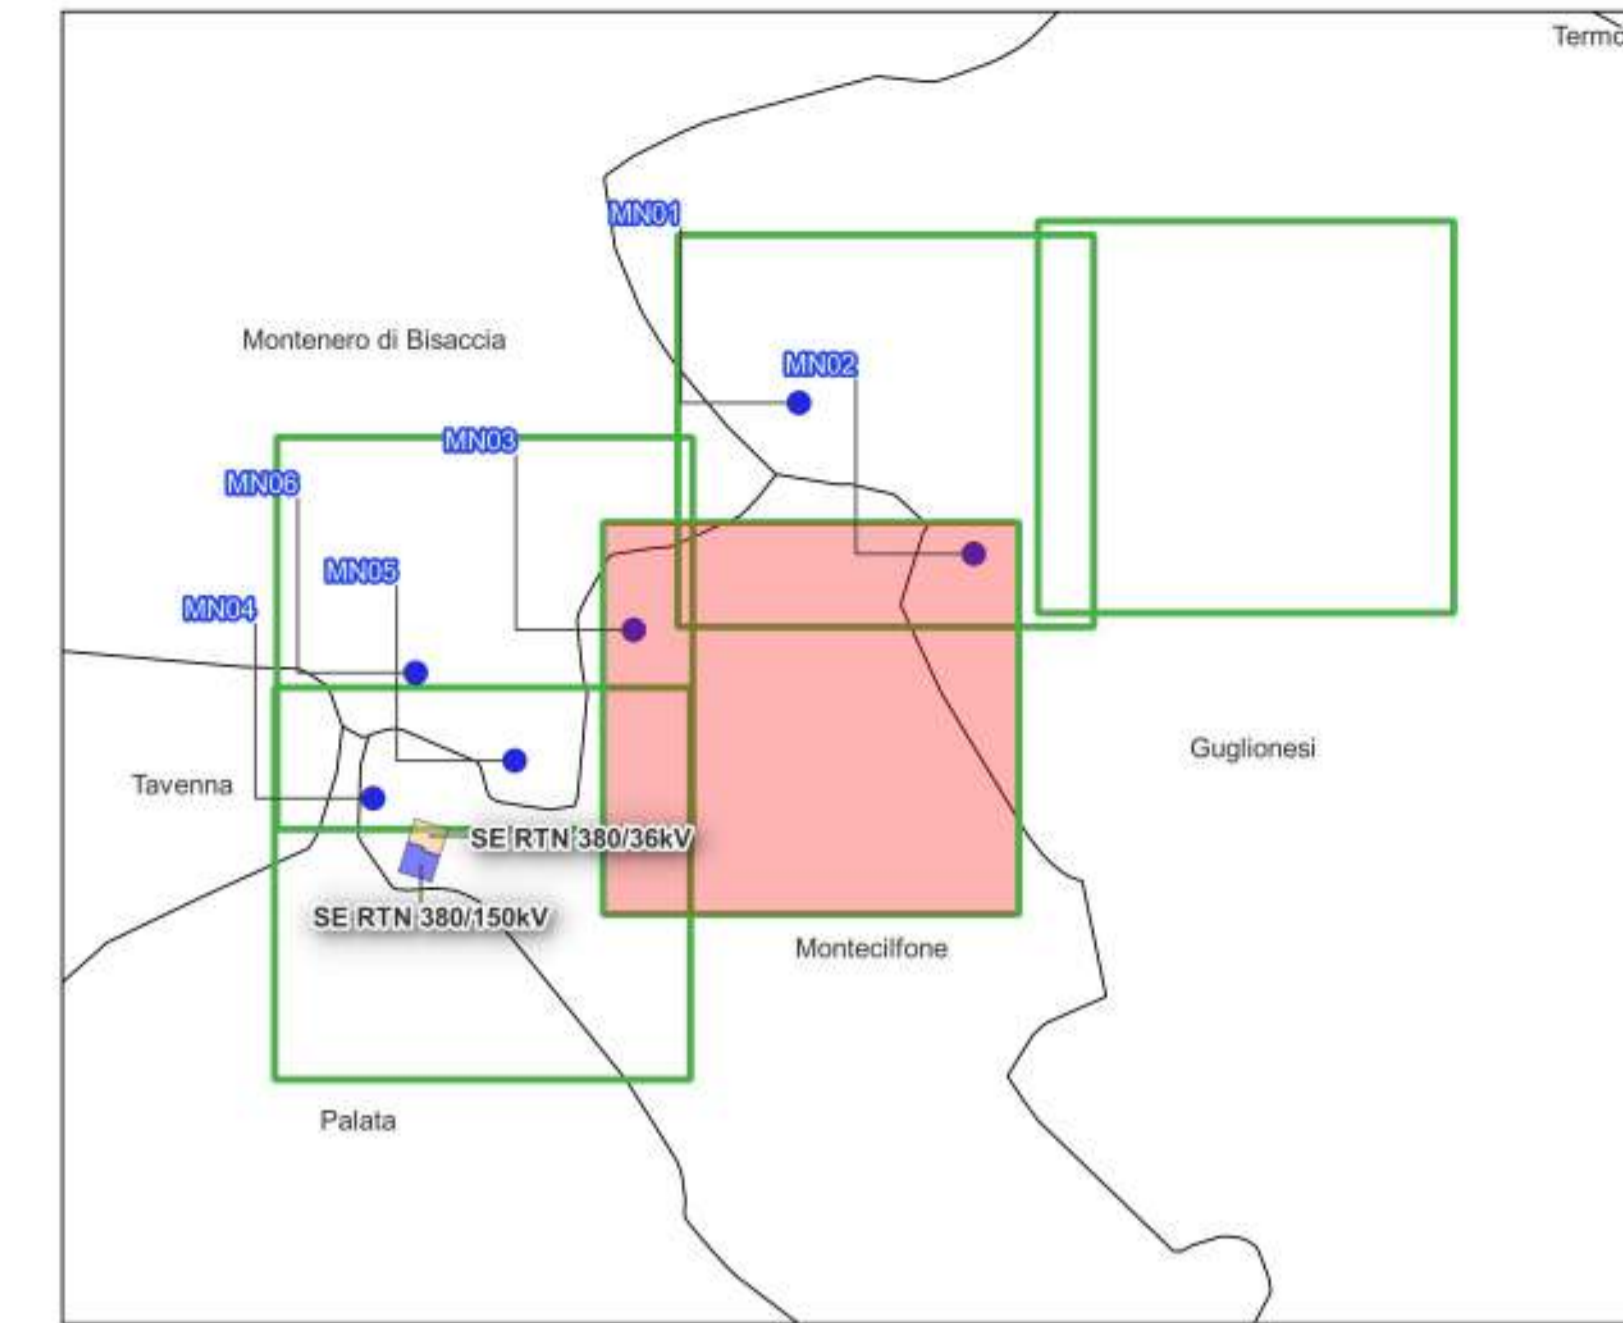
PROPONENTE

NATURAL PRIME S.R.L.
VIA G. GARIBALDI N. 15
74023 GROTTAGLIE (TA)

CONSULENZA

GE.CO.D'OR S.R.L.
VIA G. GARIBALDI N. 15
74023 GROTTAGLIE (TA)

PROGETTISTA
ING. GAETANO D'ORONZIO
VIA GOITO 14 – COLOBRARO (MT)



LEGENDA

- MN n°
Piacca di esercizio
- Rotore WTG - Ø = 170 m
- Itinerario viabilità di progetto
- Linee 35 kV su strada esistente e di nuova realizzazione
- SE RTN 380/36 kV Montecifone
- SE RTN 380/150 kV Montecifone

AUTORIZZAZIONE UNICA Ex D. LGS. N. 387 / 2003



**PROGETTO DEFINITIVO
PARCO EOLICO MONTENERO**

Titolo elaborato:
**PLANIMETRIA GENERALE IMPIANTO
(ESERCIZIO) SU ORTOFOTO**

GDS	PD	GD	EMISSIONE	25/07/22	0	0
REDATTO	CONTR.	APPROV.	DESCRIZIONE REVISIONE DOCUMENTO	DATA	REV	

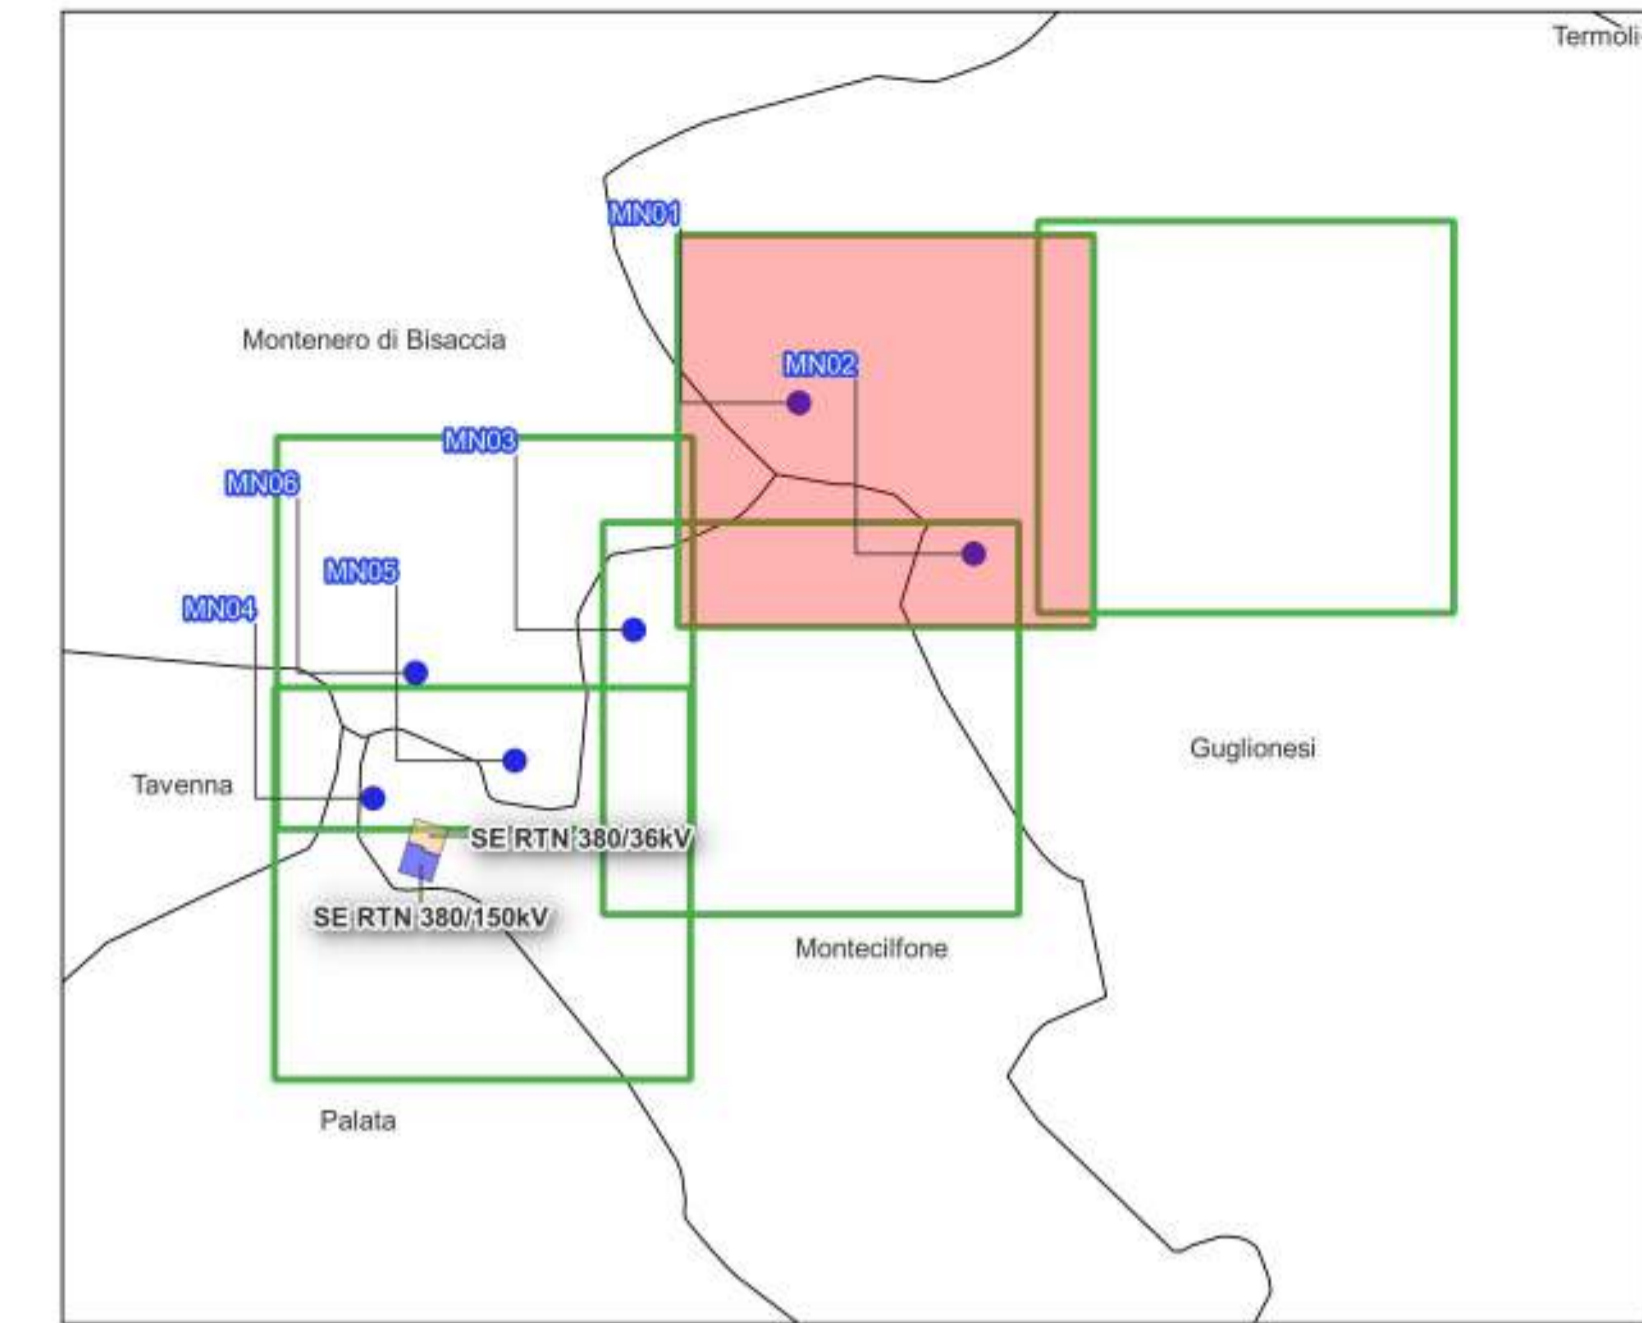
PROPONENTE

NATURAL PRIME S.R.L.
VIA G. GARIBALDI N. 15
74023 GROTTAGLIE (TA)

CONSULENZA

GE.CO.D'OR S.R.L.
VIA G. GARIBALDI N. 15
74023 GROTTAGLIE (TA)

PROGETTISTA
ING. GAETANO D'ORONZIO
VIA GOITO 14 - COLOBRARO (MT)



LEGENDA

- MN n°
Piazzola di esercizio
- Rotore WTG - Ø = 170 m
- Itinerario viabilità di progetto
- Linee 38 kV su strade esistenti e di nuova realizzazione
- SE RTN 380/36 kV Montecifone
- SE RTN 380/150 kV Montecifone

AUTORIZZAZIONE UNICA Ex D. LGS. N. 387 / 2003







**PROGETTO DEFINITIVO
PARCO EOLICO MONTENERO**

Titolo elaborato:

**PLANIMETRIA GENERALE IMPIANTO
(ESERCIZIO) SU ORTOFOTO**

GDS	PD	GD	EMISSIONE			
REDATTO	CONTR.	APPROV.	DESCRIZIONE	REVISIONE	DOCUMENTO	DATA
						25/07/22 0 0
						REV

<p>PROPONENTE</p>  <p>NATURAL PRIME S.R.L. VIA G. GARIBALDI N. 15 74023 GROTTAGLIE (TA)</p>	<p>CONSULENZA</p>  <p>GE.CO.D'OR S.R.L. VIA G. GARIBALDI N. 15 74023 GROTTAGLIE (TA)</p> <p>PROGETTISTA ING. GAETANO D'ORONZIO VIA GOITO 14 – COLOBRARO (MT)</p>
--	--

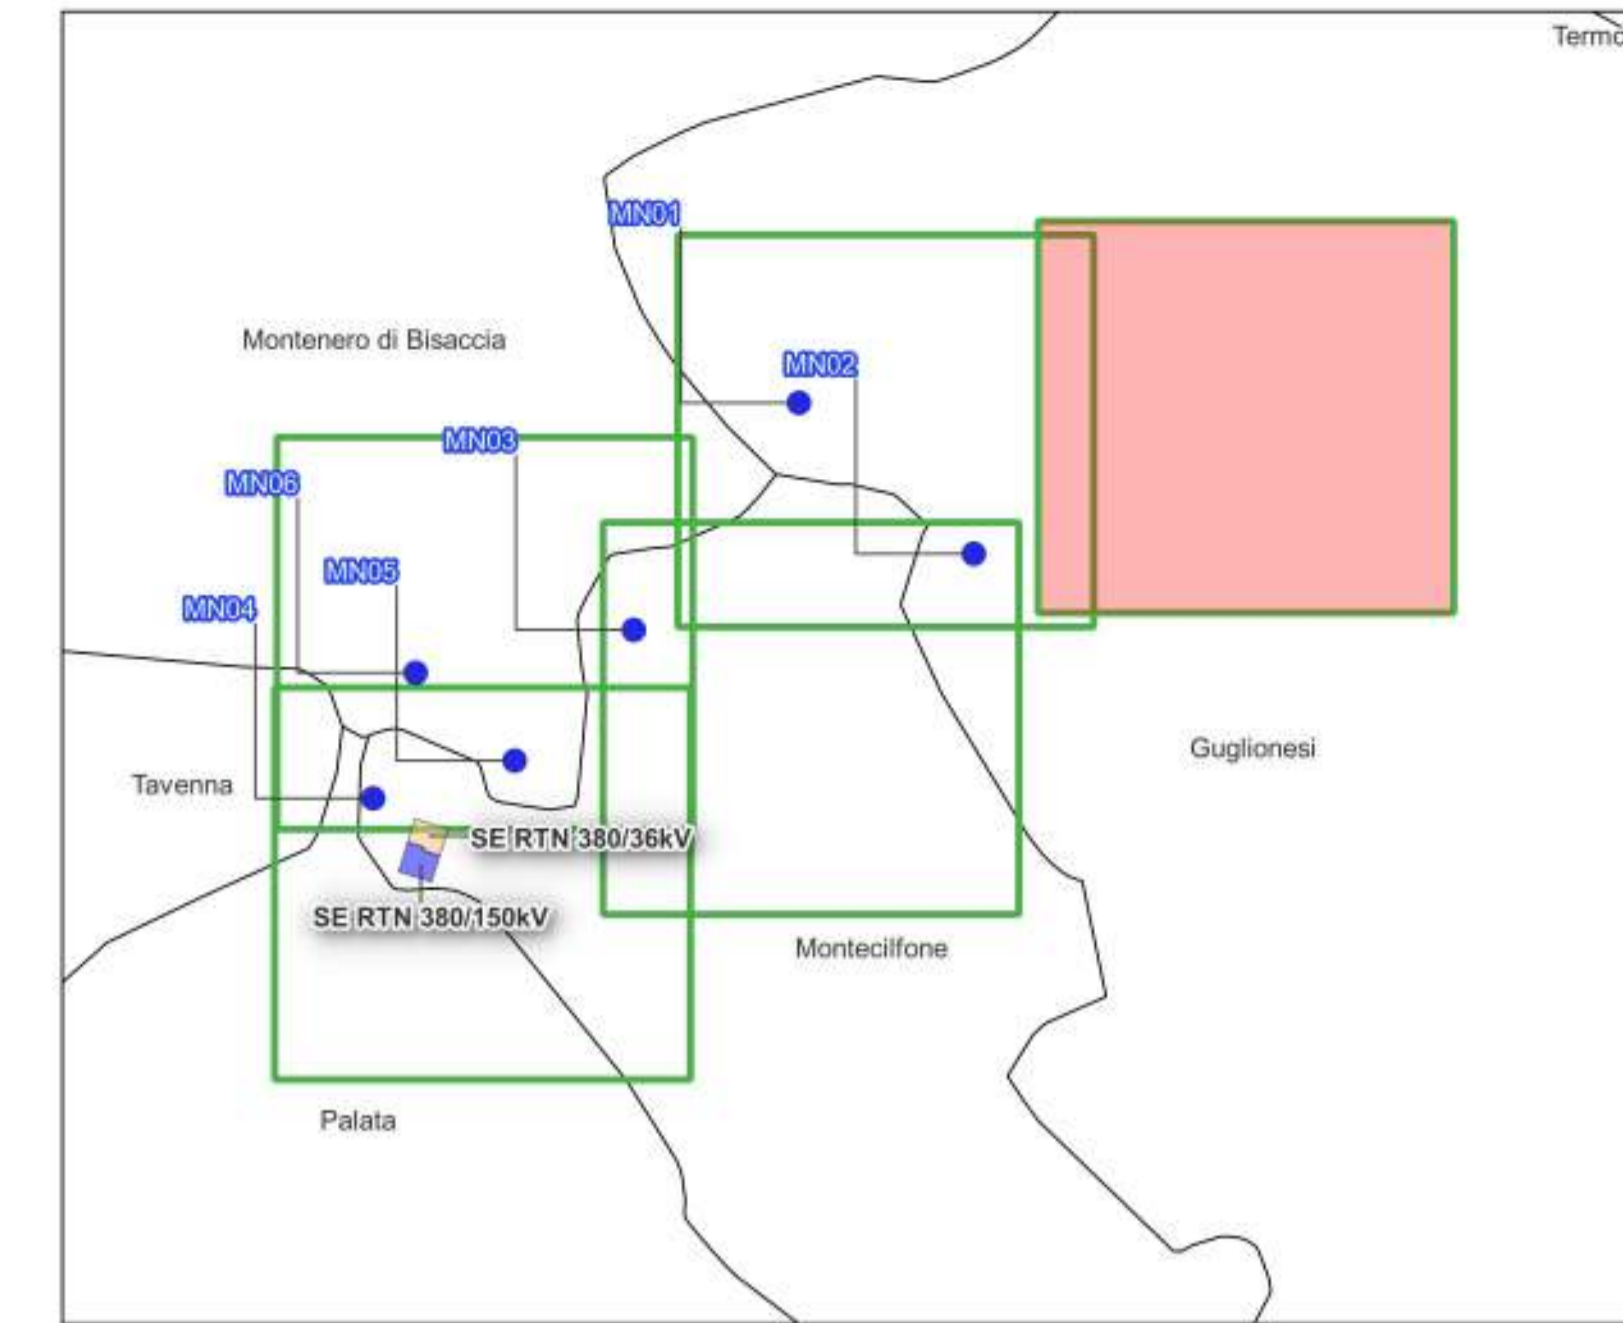

LEGENDA

- MN n°
Piacca di esercizio
- Rotore WTG - D = 170 m
- Integro viale di progetto
- Linee 35 kV su strade esistenti e di nuova realizzazione
- SE/RTN/380/36 kV Montecifone
- SE/RTN/380/150 kV Montecifone

AUTORIZZAZIONE UNICA Ex D. LGS. N. 387 / 2003






**PROGETTO DEFINITIVO
PARCO EOLICO MONTENERO**

Titolo elaborato:

**PLANIMETRIA GENERALE IMPIANTO
(ESERCIZIO) SU ORTOFOTO**

GDS	PD	GD	EMISSIONE	REVISIONE	DOCUMENTO	DATA	REV
						25/07/22	0 0

<p>PROPRONTE</p>  <p>NATURAL PRIME S.R.L. VIA G. GARIBALDI N. 15 74023 GROTTAGLIE (TA)</p>	<p>CONSULENZA</p>  <p>GE.CO.D'OR S.R.L. VIA G. GARIBALDI N. 15 74023 GROTTAGLIE (TA)</p> <p>PROGETTISTA ING. GAETANO D'ORONZIO VIA GOITO 14 – COLOBRARO (MT)</p>
---	--