



**PROFILO PIAZZOLA MN01**  
Caratteristiche Tracciato di Progetto

Quota Monte	162.82
Quota Valle	162.82
Lungh. Proiezione	123.99
Lungh. Sviluppo	123.99
Dislivello	0.00
Pendenza Minima	0.00 %
Pendenza Massima	0.00 %
Pendenza Media	0.00 %

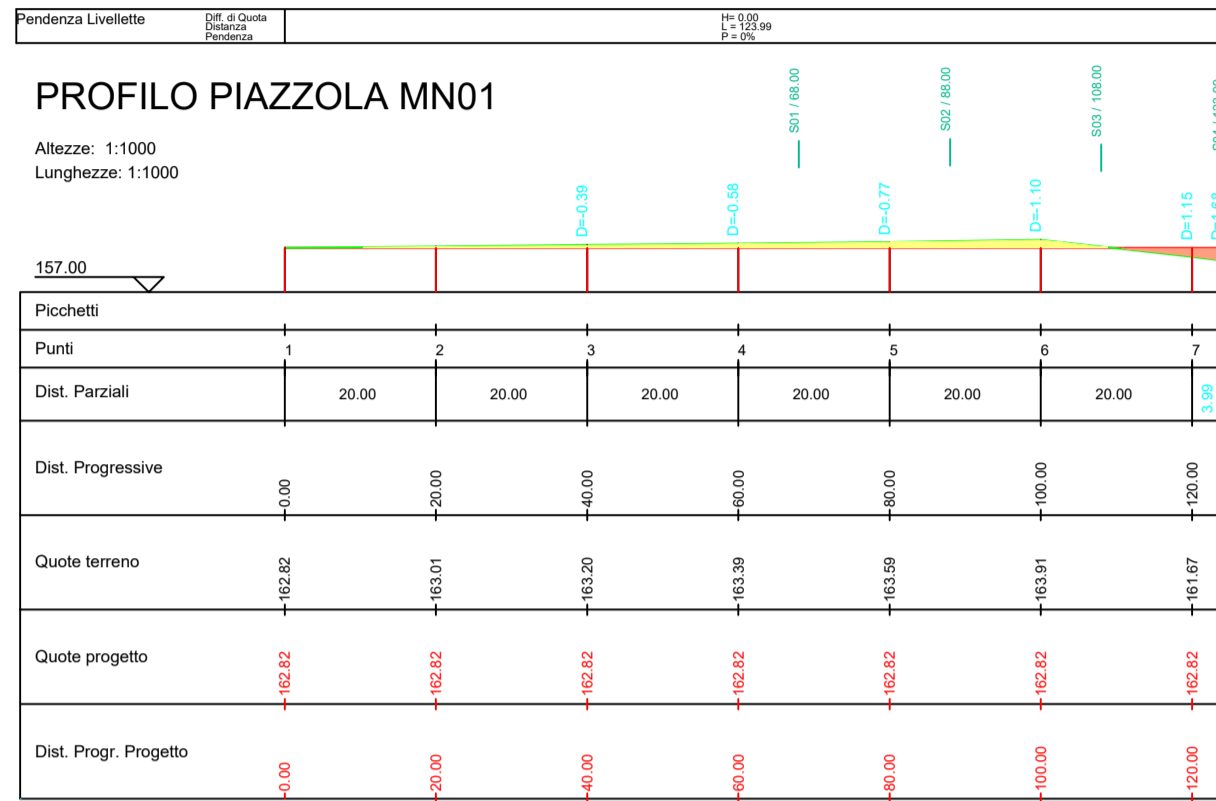


**PROFILO A - MN01**  
Caratteristiche Tracciato di Progetto


Quota Monte	193.18
Quota Valle	162.83
Lungh. Proiezione	324.91
Lungh. Sviluppo	326.95
Dislivello	30.35
Pendenza Minima	-1.26 %
Pendenza Massima	-19.16 %
Pendenza Media	7.93 %

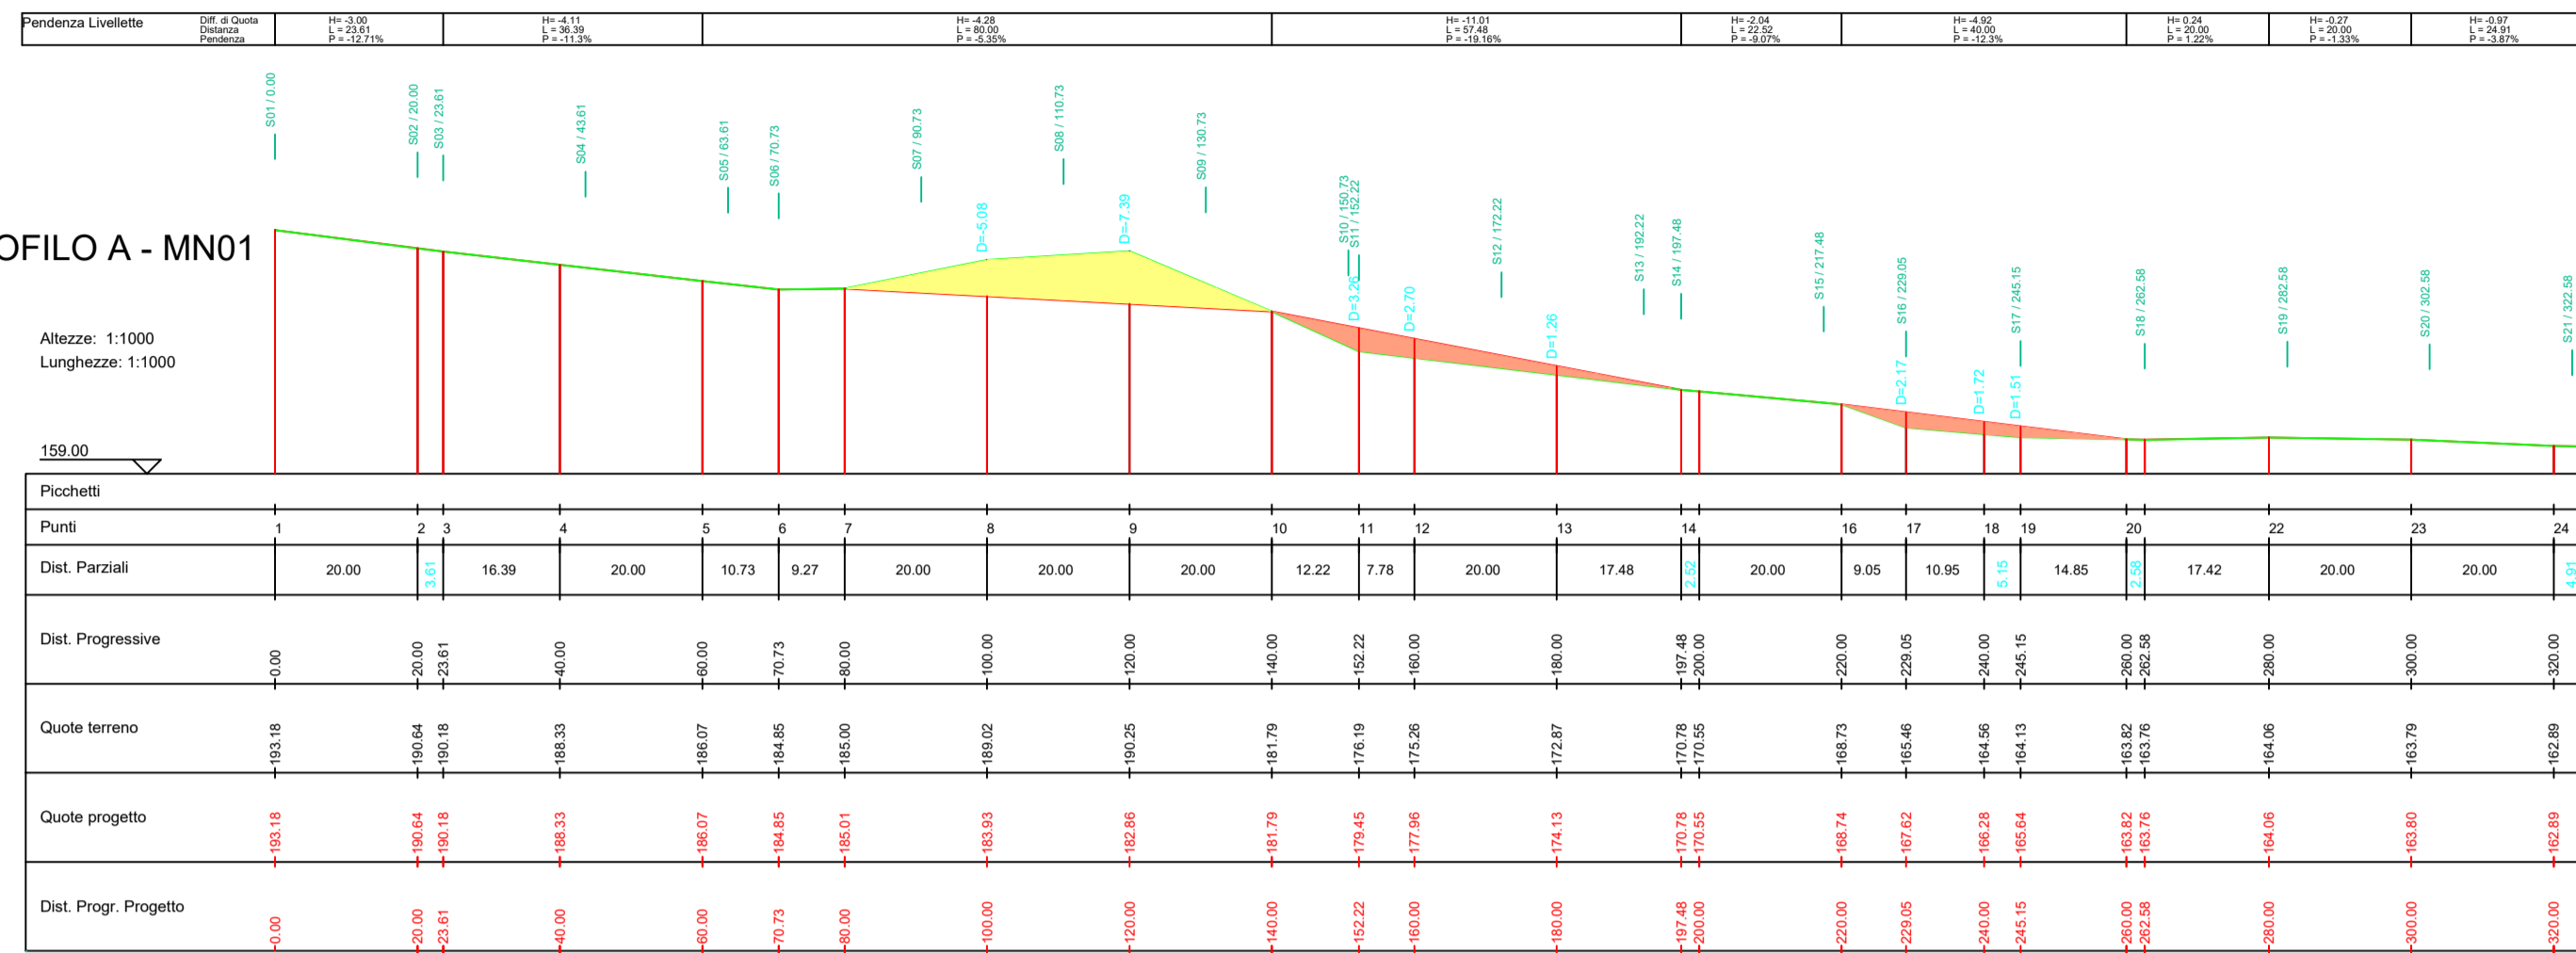


K-PLAN

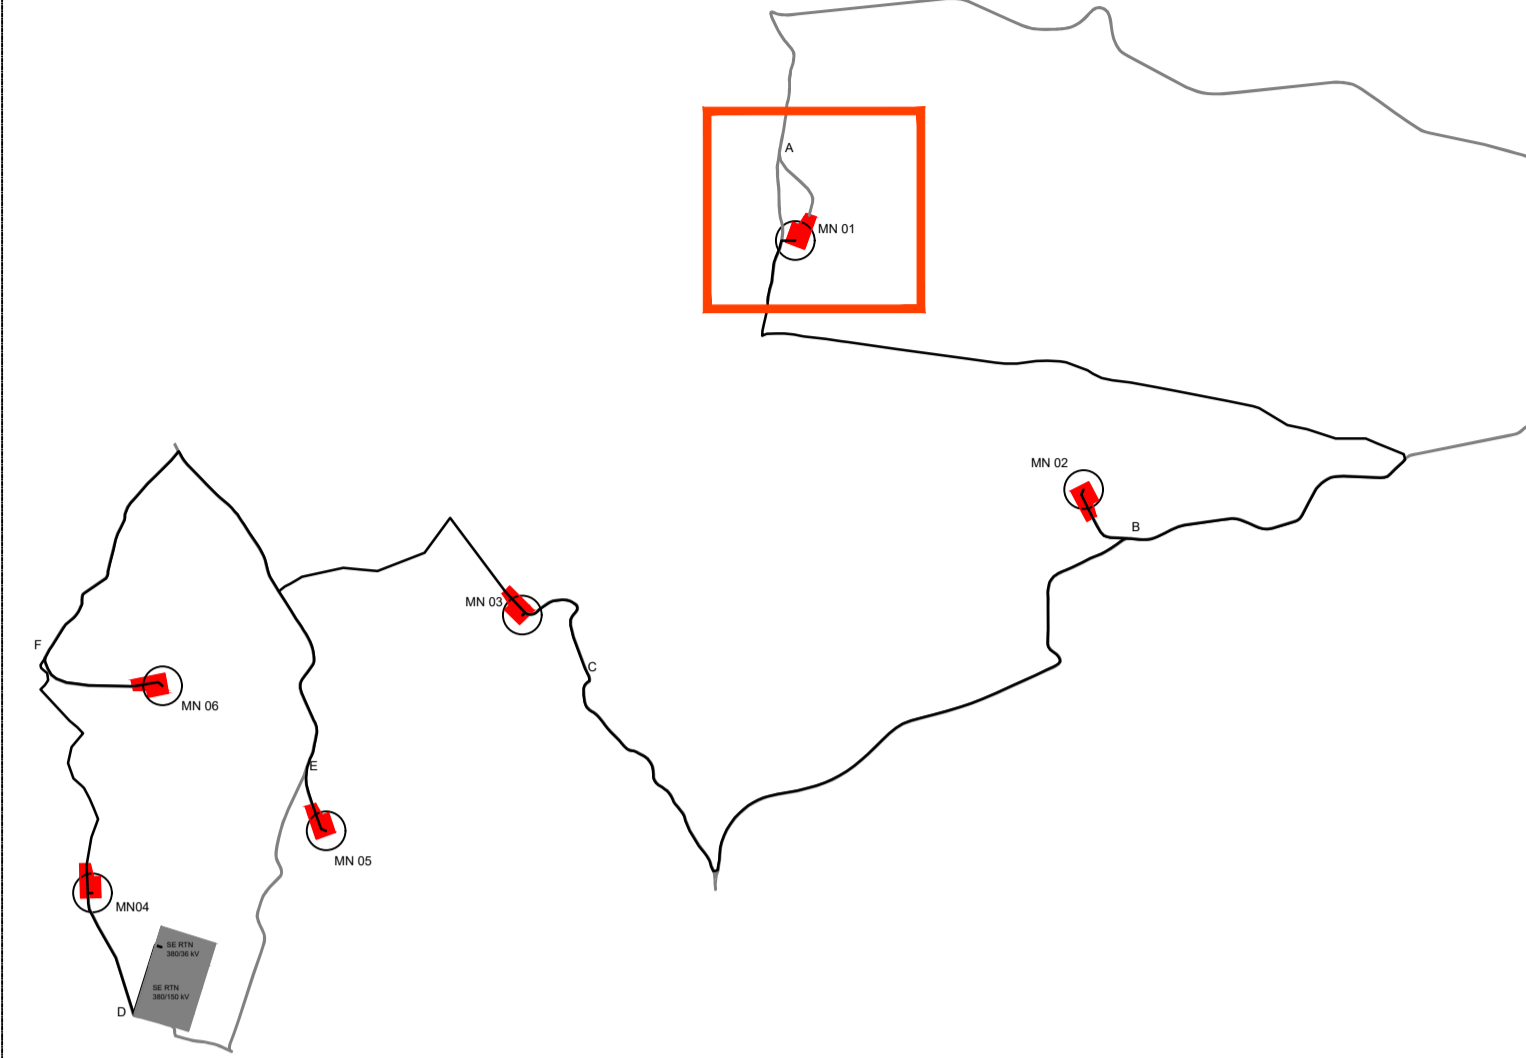

PLANIMETRIA PIAZZOLA MN01 SU CURVE DI LIVELLO\_ SCALA 1:1.000

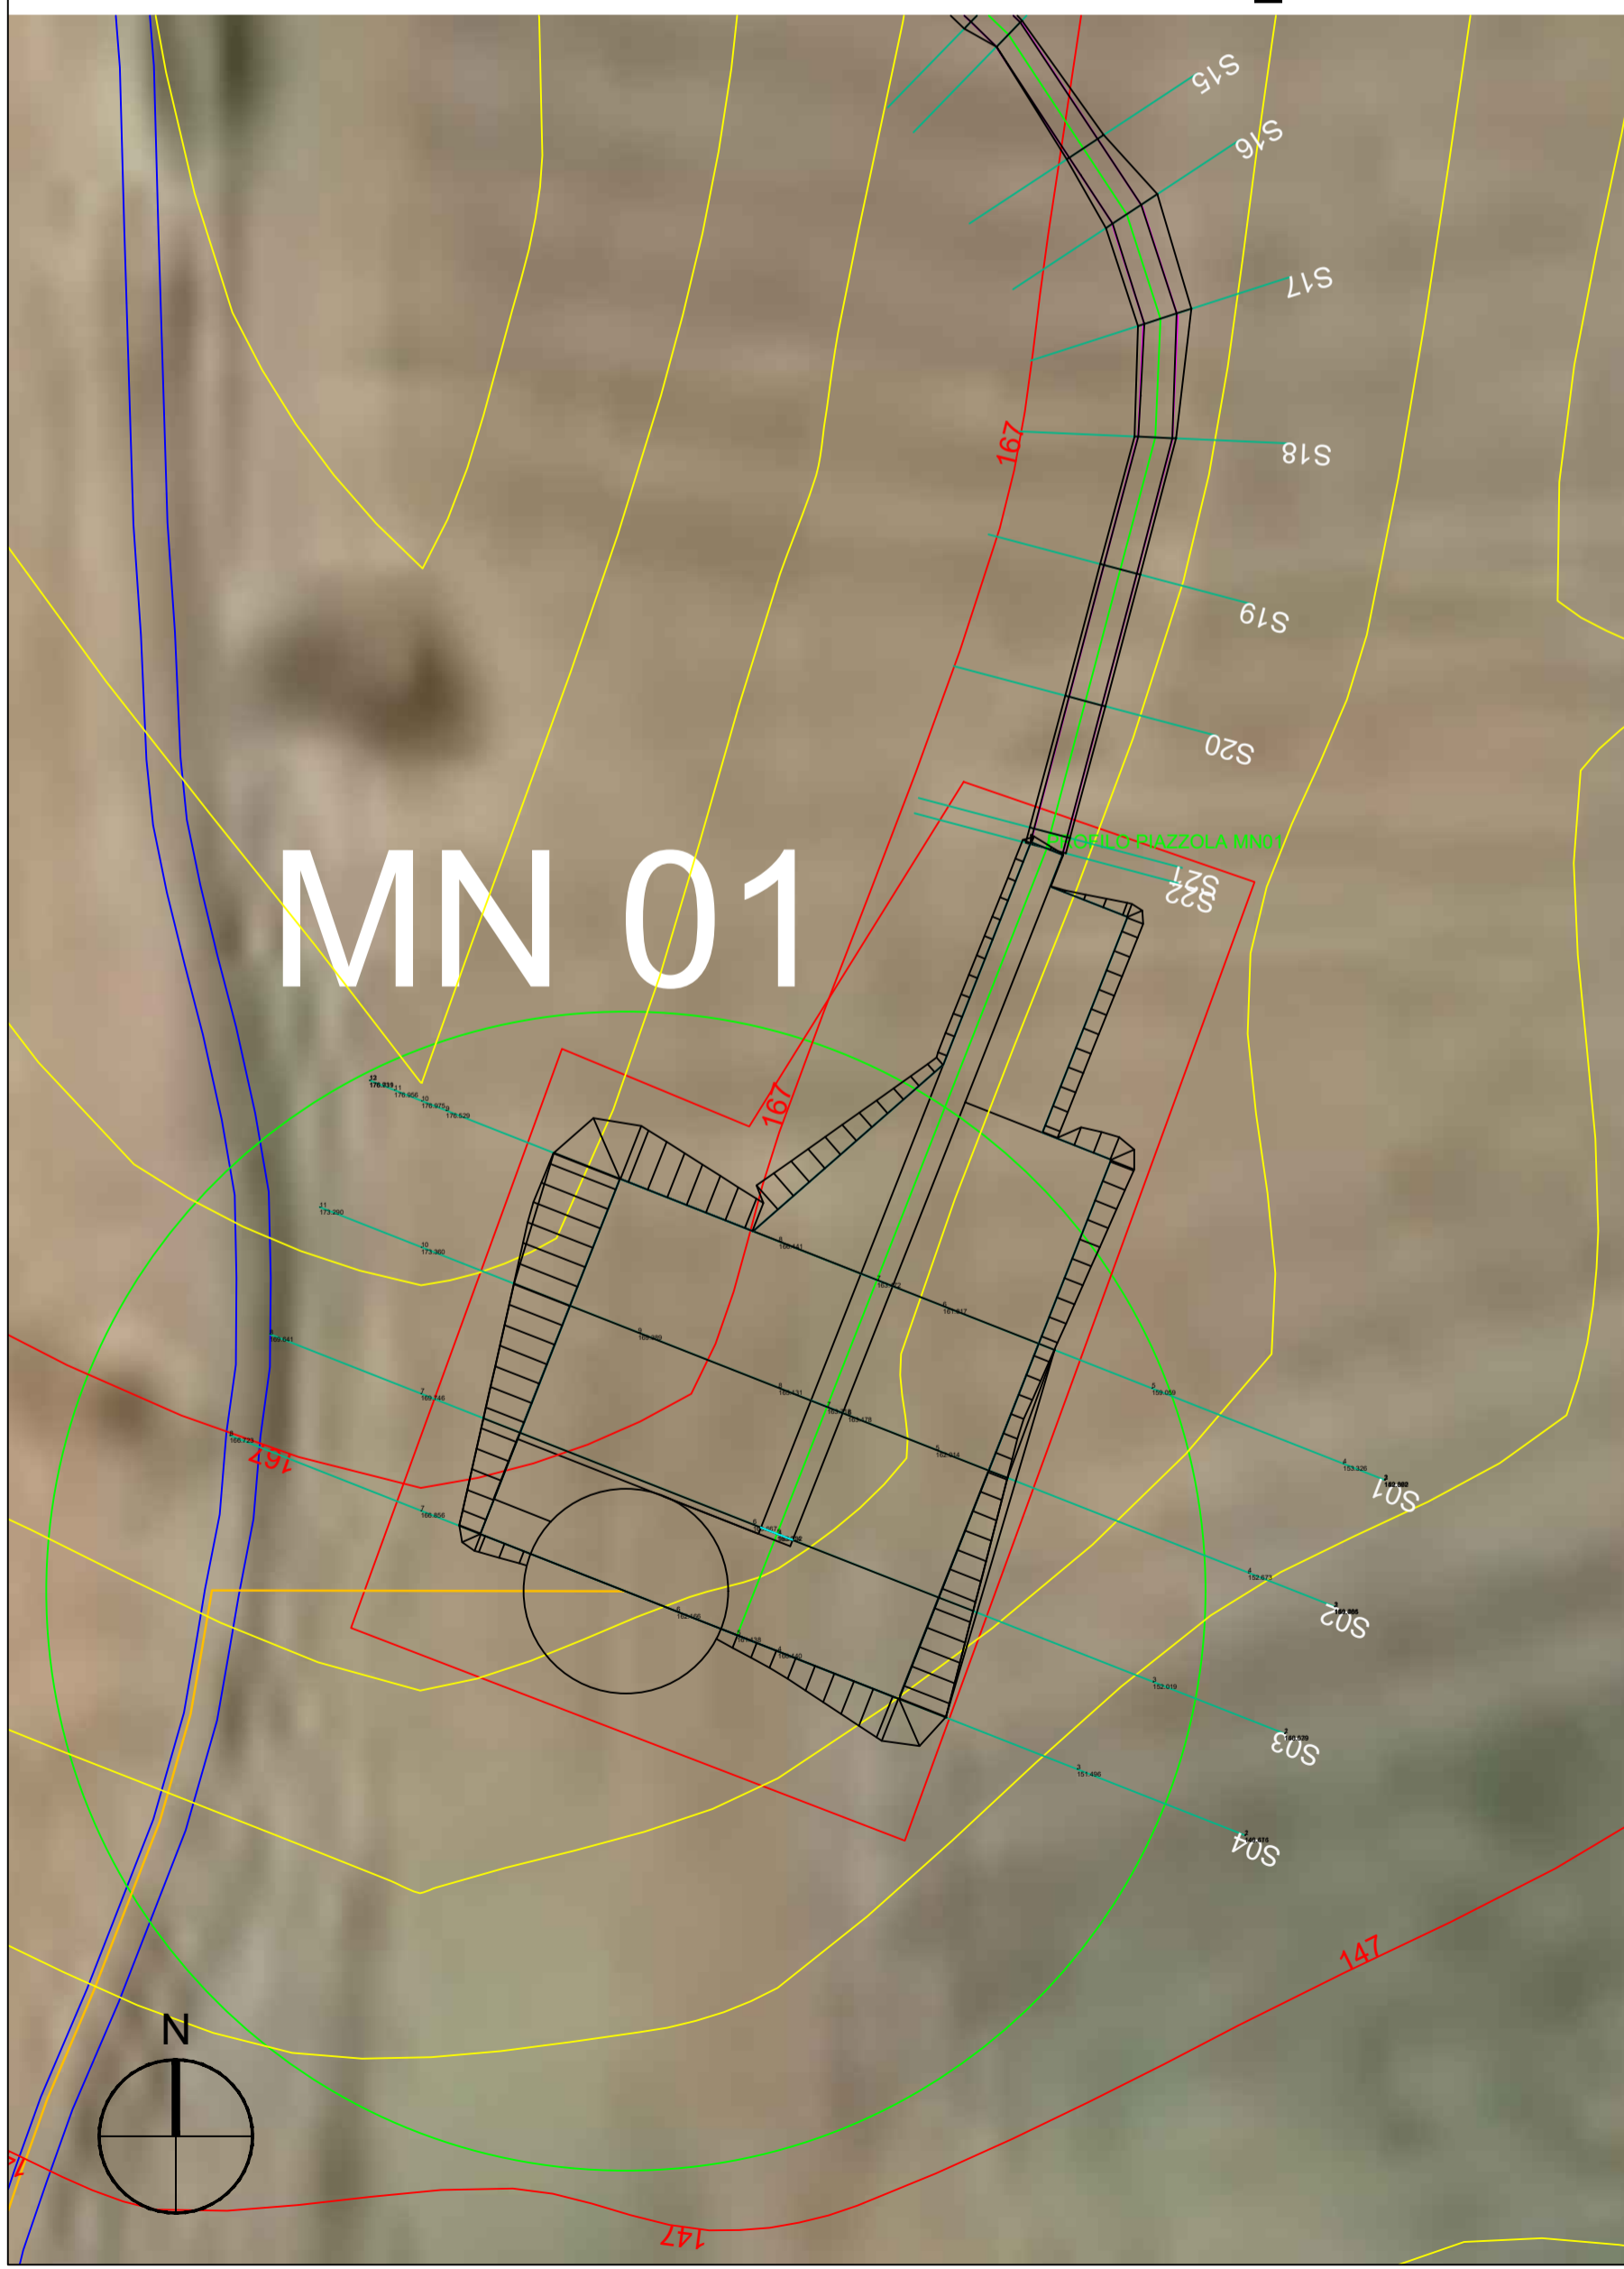

PLANIMETRIA STRADA PROFILO A-MN01 SU CURVE DI LIVELLO\_ SCALA 1:1.000

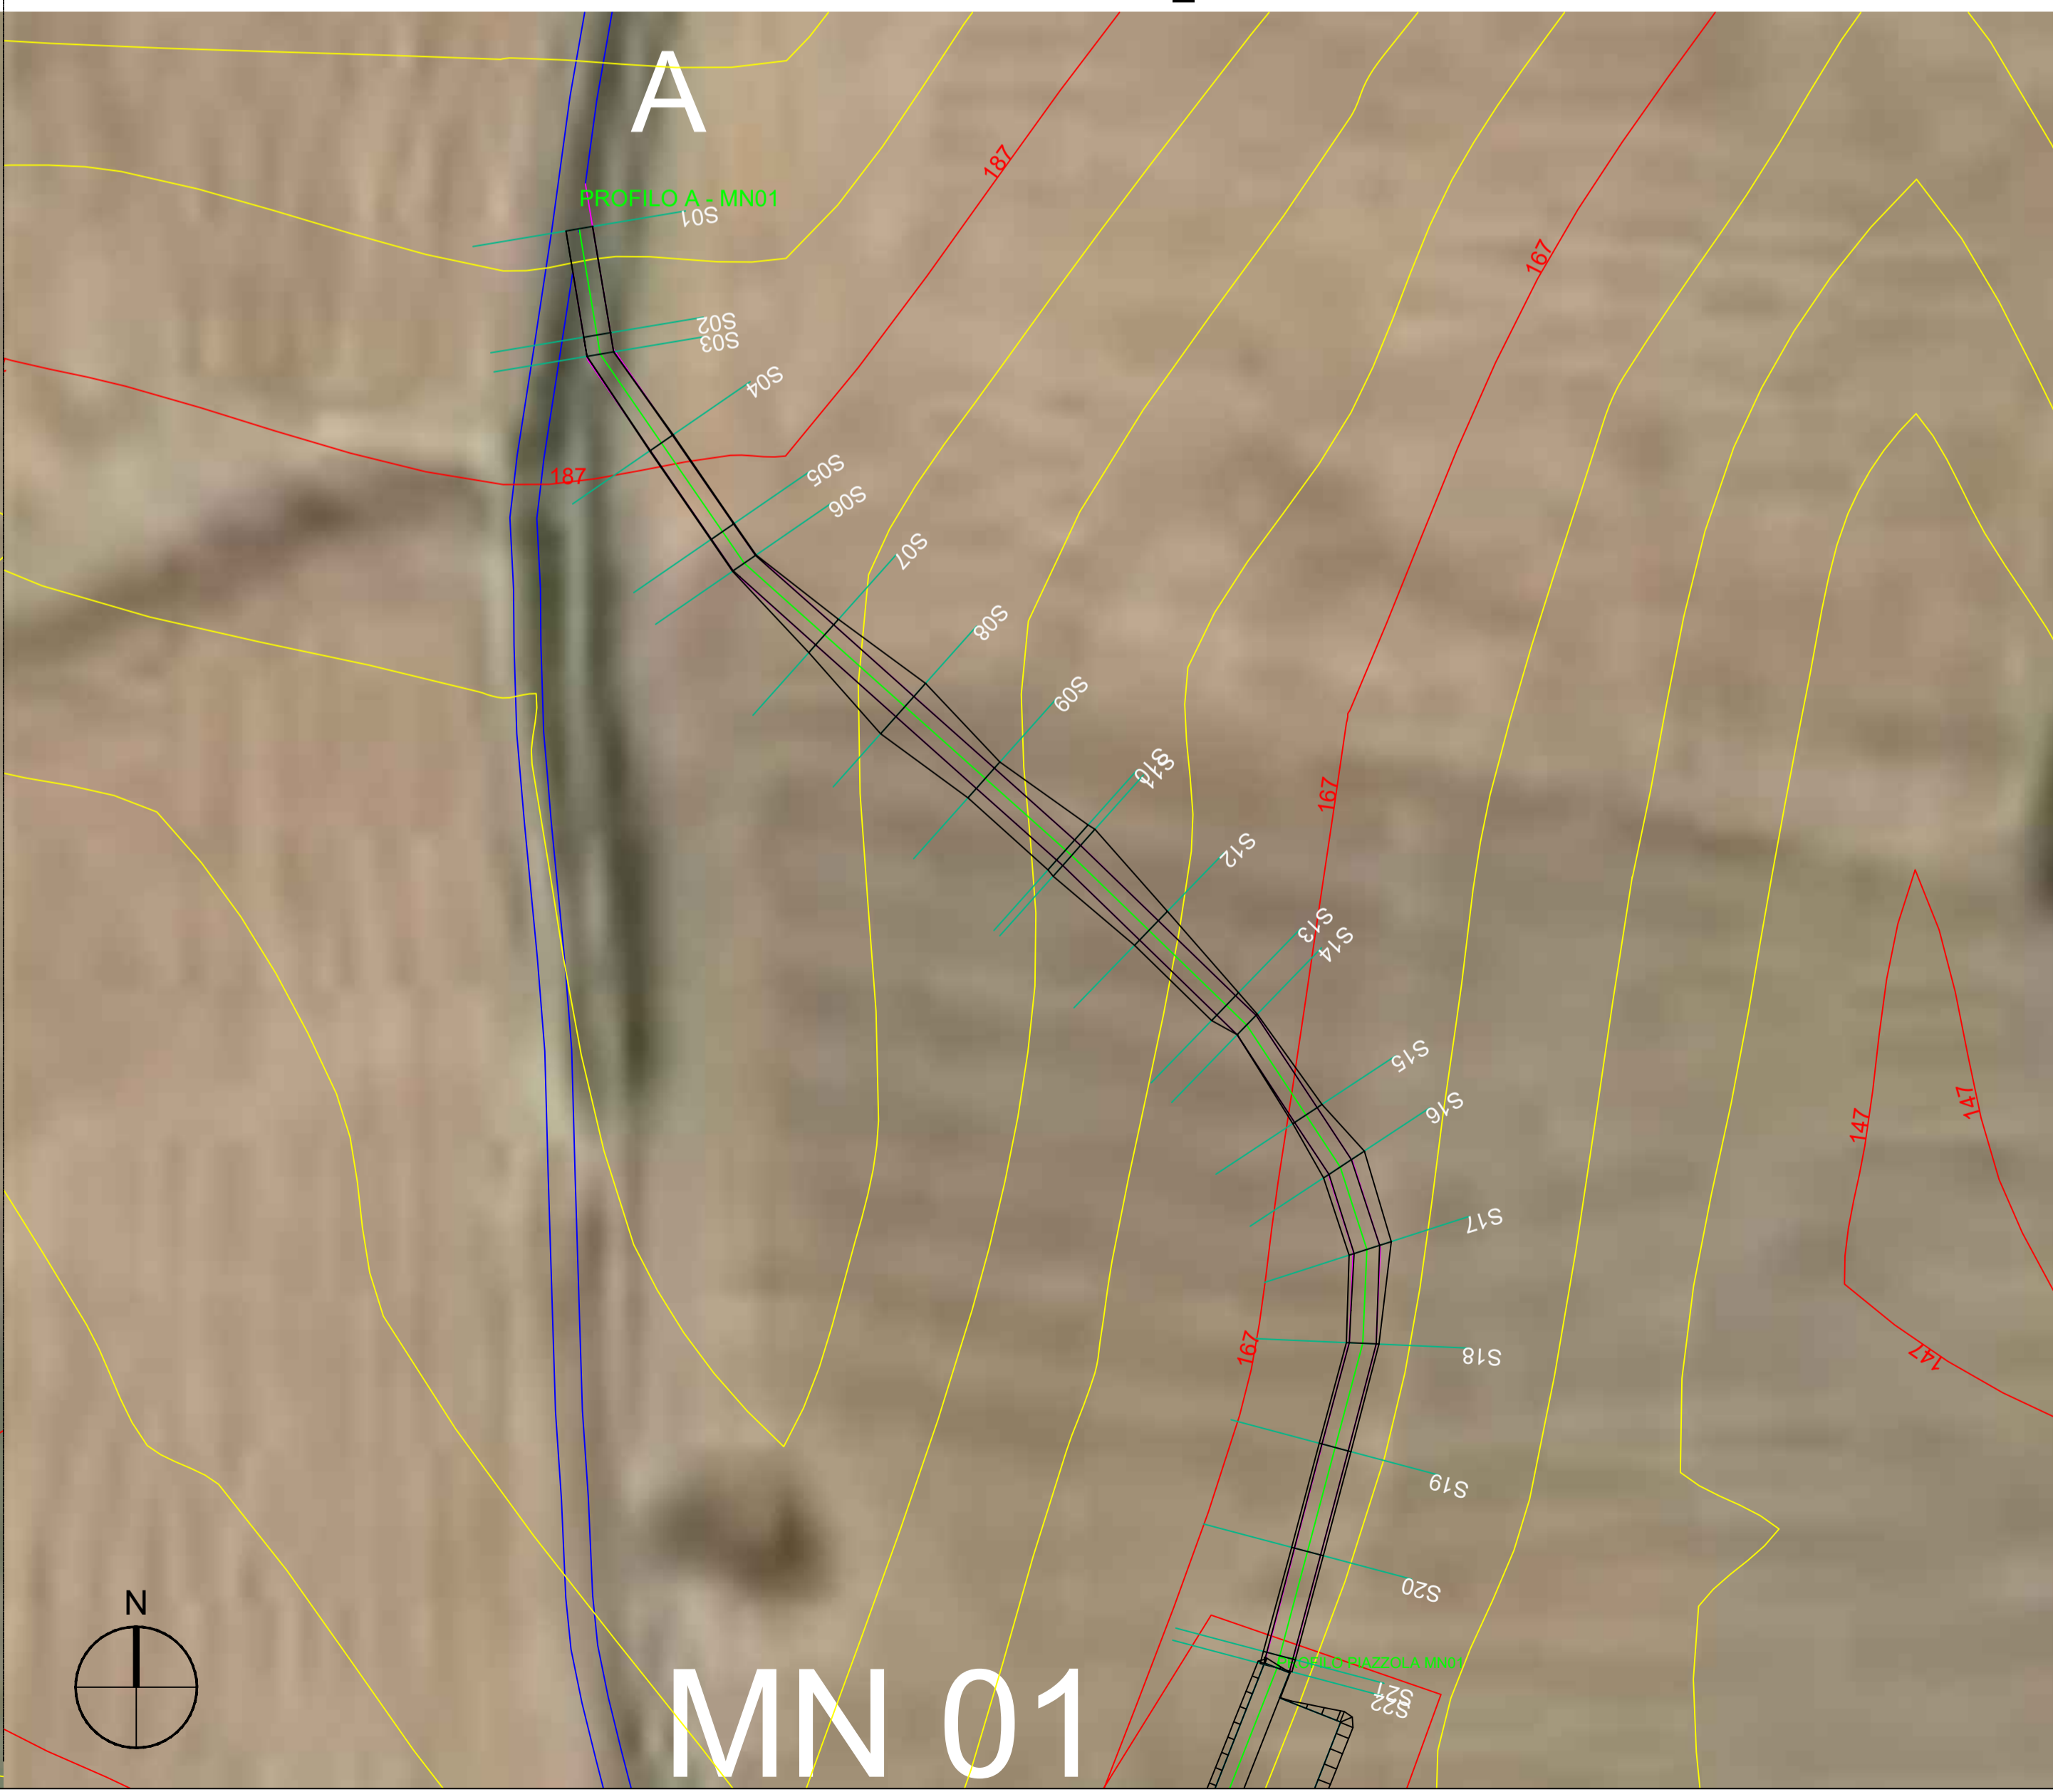

**LEGENDA**

Porzione di sterro	Yellow
Porzione di riporto	Orange

AUTORIZZAZIONE UNICA EX D. LGS. N. 387/2003



PROGETTO DEFINITIVO  
PARCO EOLICO MONTENERO DI BISACCIA

Titolo elaborato:  
**PLANIMETRIA E PROFILI LONGITUDINALI STRADA DI ACCESSO E PIAZZOLA MN01....MN06**

CG	PD	GD	Prima Emissione	25/07/2022	00
REDATTO	CONTR.	APPROV.	DESCRIZIONE REVISIONE DOCUMENTO	DATA	REV

**PROPONENTE**

**NATURAL PRIME S.R.L.**  
Via G. Garibaldi n.15  
74023 Grottaglie (TA)

**CONSULENZA**


**GE.CO.D'OR. S.R.L.**  
Via G. Garibaldi n.15  
74023 Grottaglie (TA)

**PROGETTISTA**  
Ing. Gaetano D'Oronzio  
Via Goito 14 - Colobraro (MT)

Codice	Formato	Scala	Foglio
MNOC045	A1	1:1.000	1/6


**PROFILO PIAZZOLA MN 02**  
Caratteristiche Tracciato di Progetto

Quota Monte	133.52
Quota Valle	133.52
Lungh. Proiezione	124.00
Lungh. Sviluppo	124.00
Dislivello	0.00
Pendenza Minima	0.00 %
Pendenza Massima	0.00 %
Pendenza Media	0.00 %

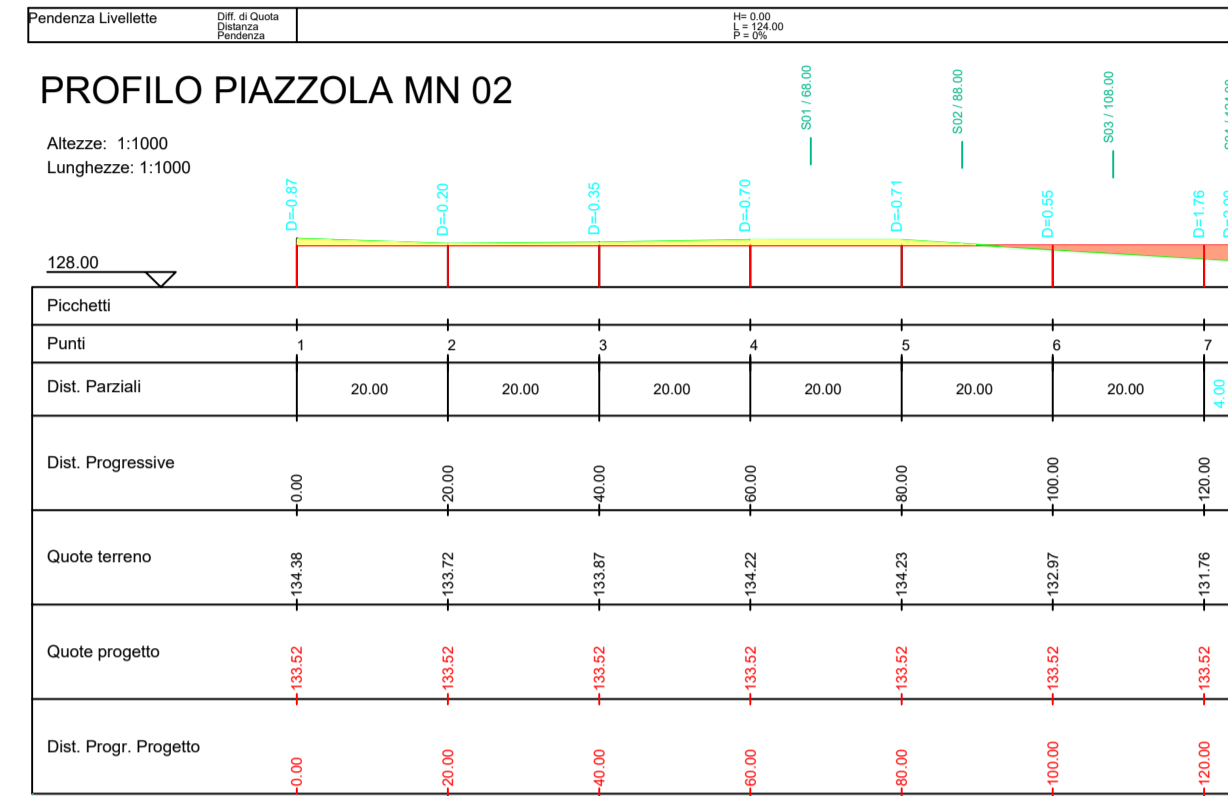


**PROFILO1**  
Caratteristiche Tracciato di Progetto


Quota Monte	151.53
Quota Valle	133.51
Lungh. Proiezione	204.91
Lungh. Sviluppo	205.76
Dislivello	18.02
Pendenza Minima	-4.73 %
Pendenza Massima	-14.65 %
Pendenza Media	8.52 %

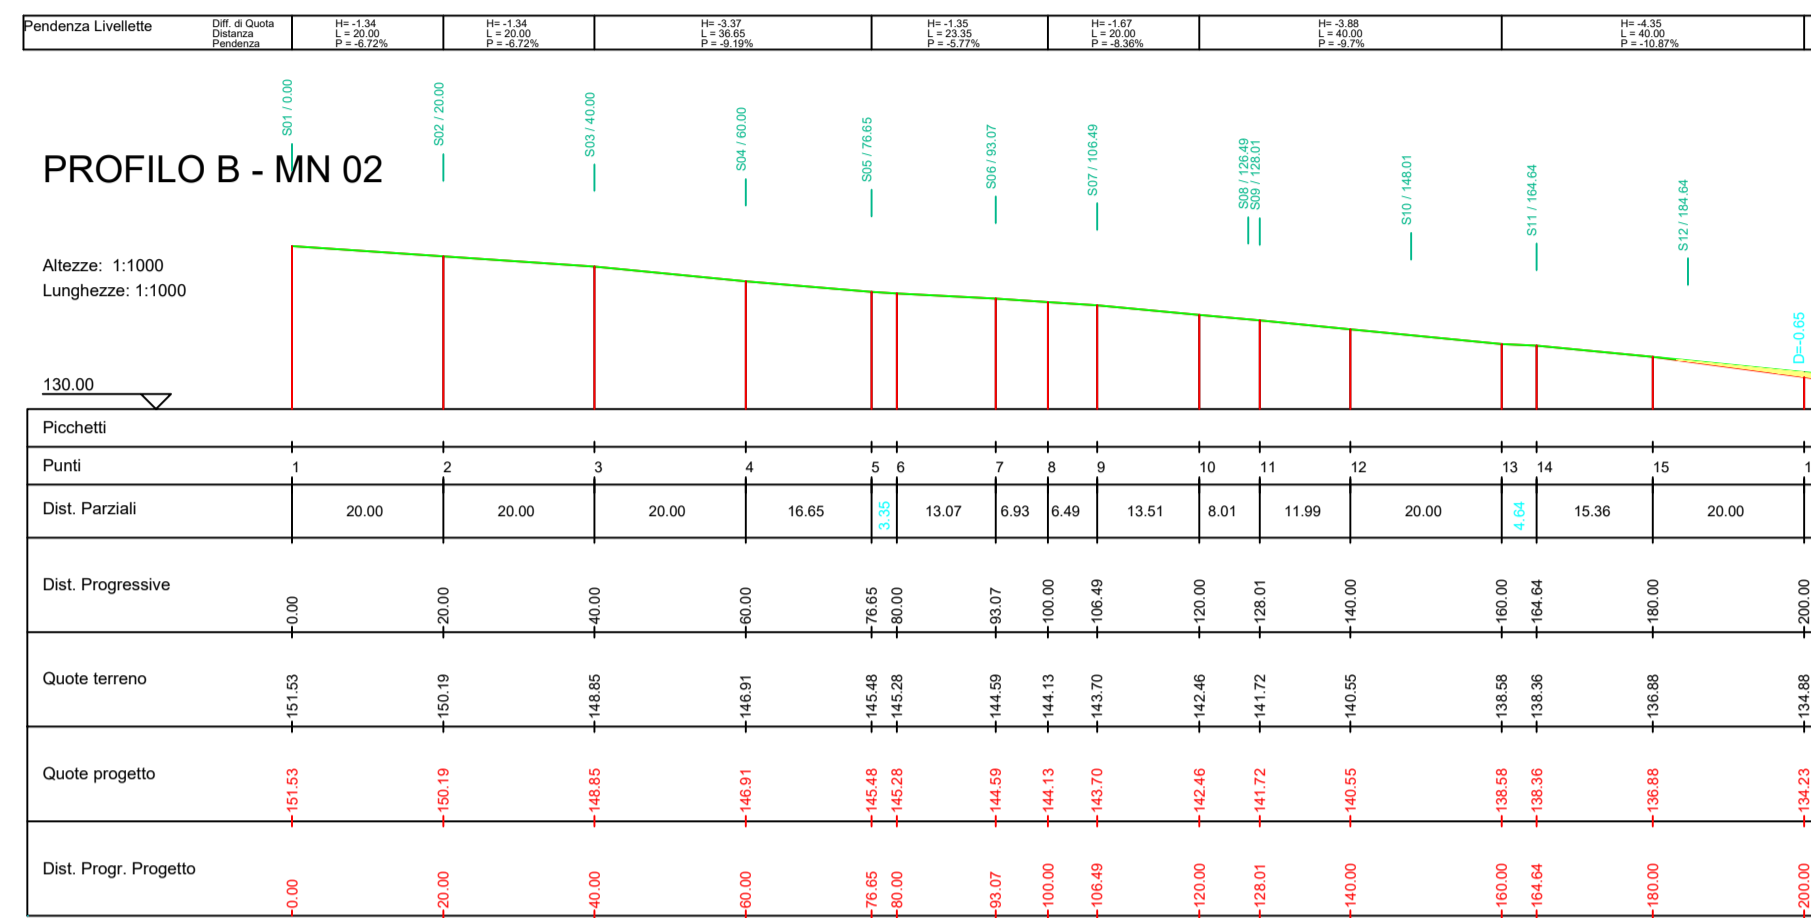

K-PLAN

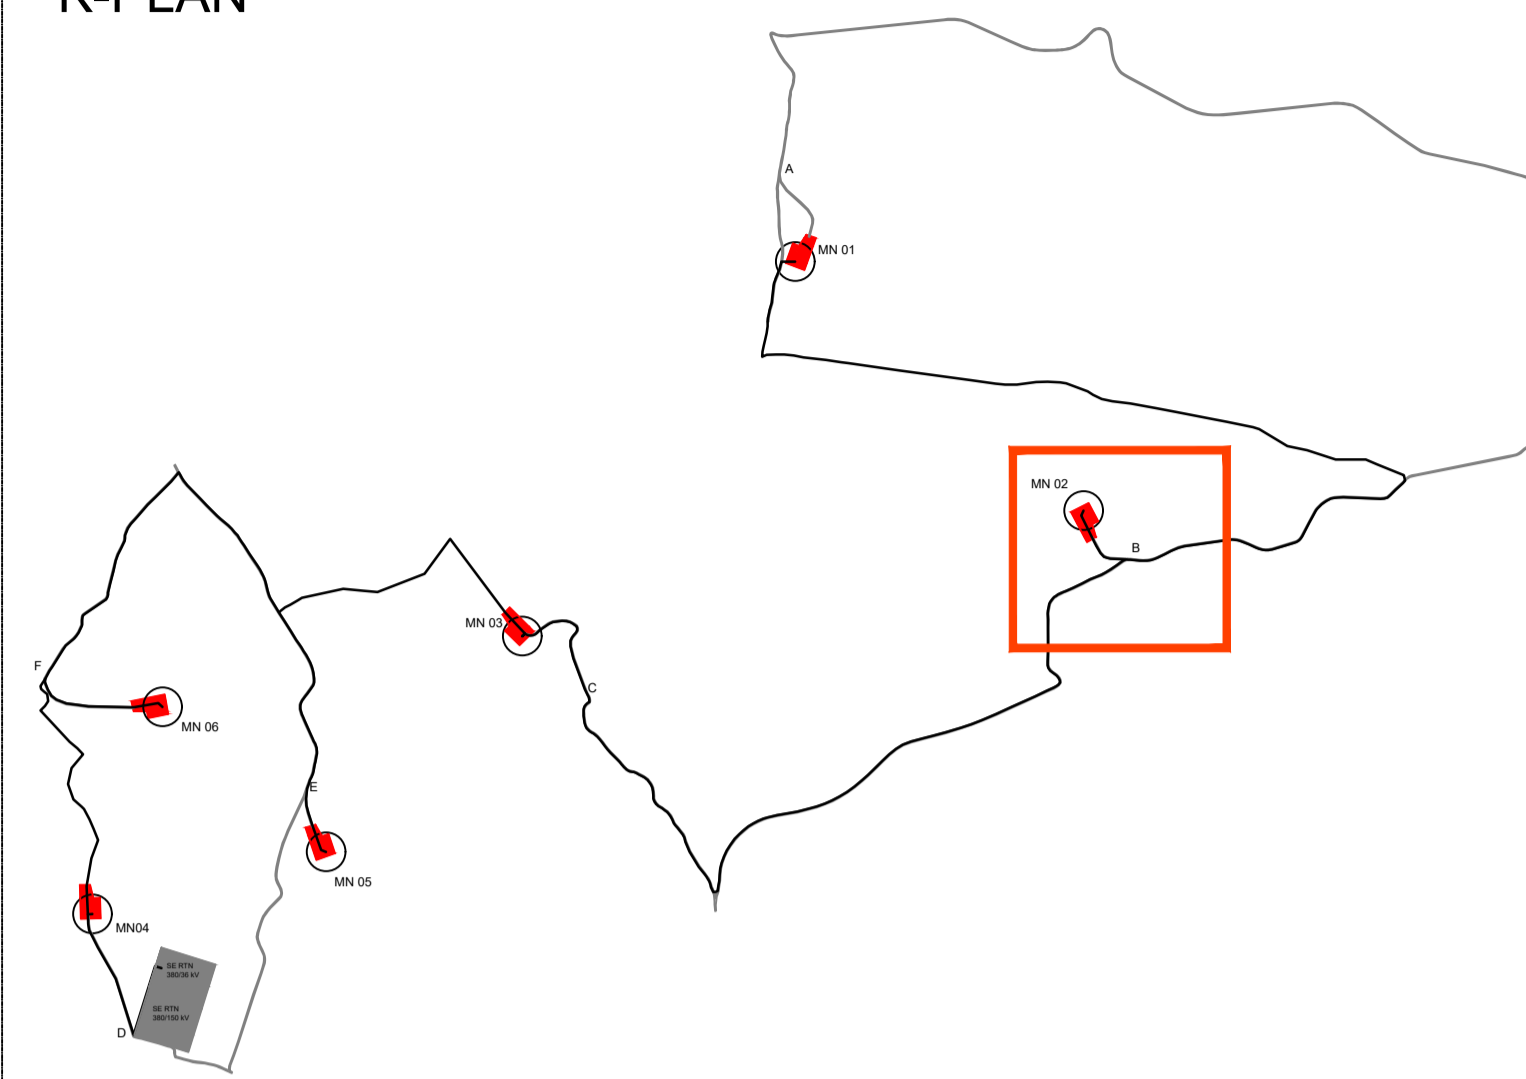

PLANIMETRIA PIAZZOLA MN02 E STRADA PROFILO B-MN02 SU CURVE DI LIVELLO\_ SCALA 1:1.000

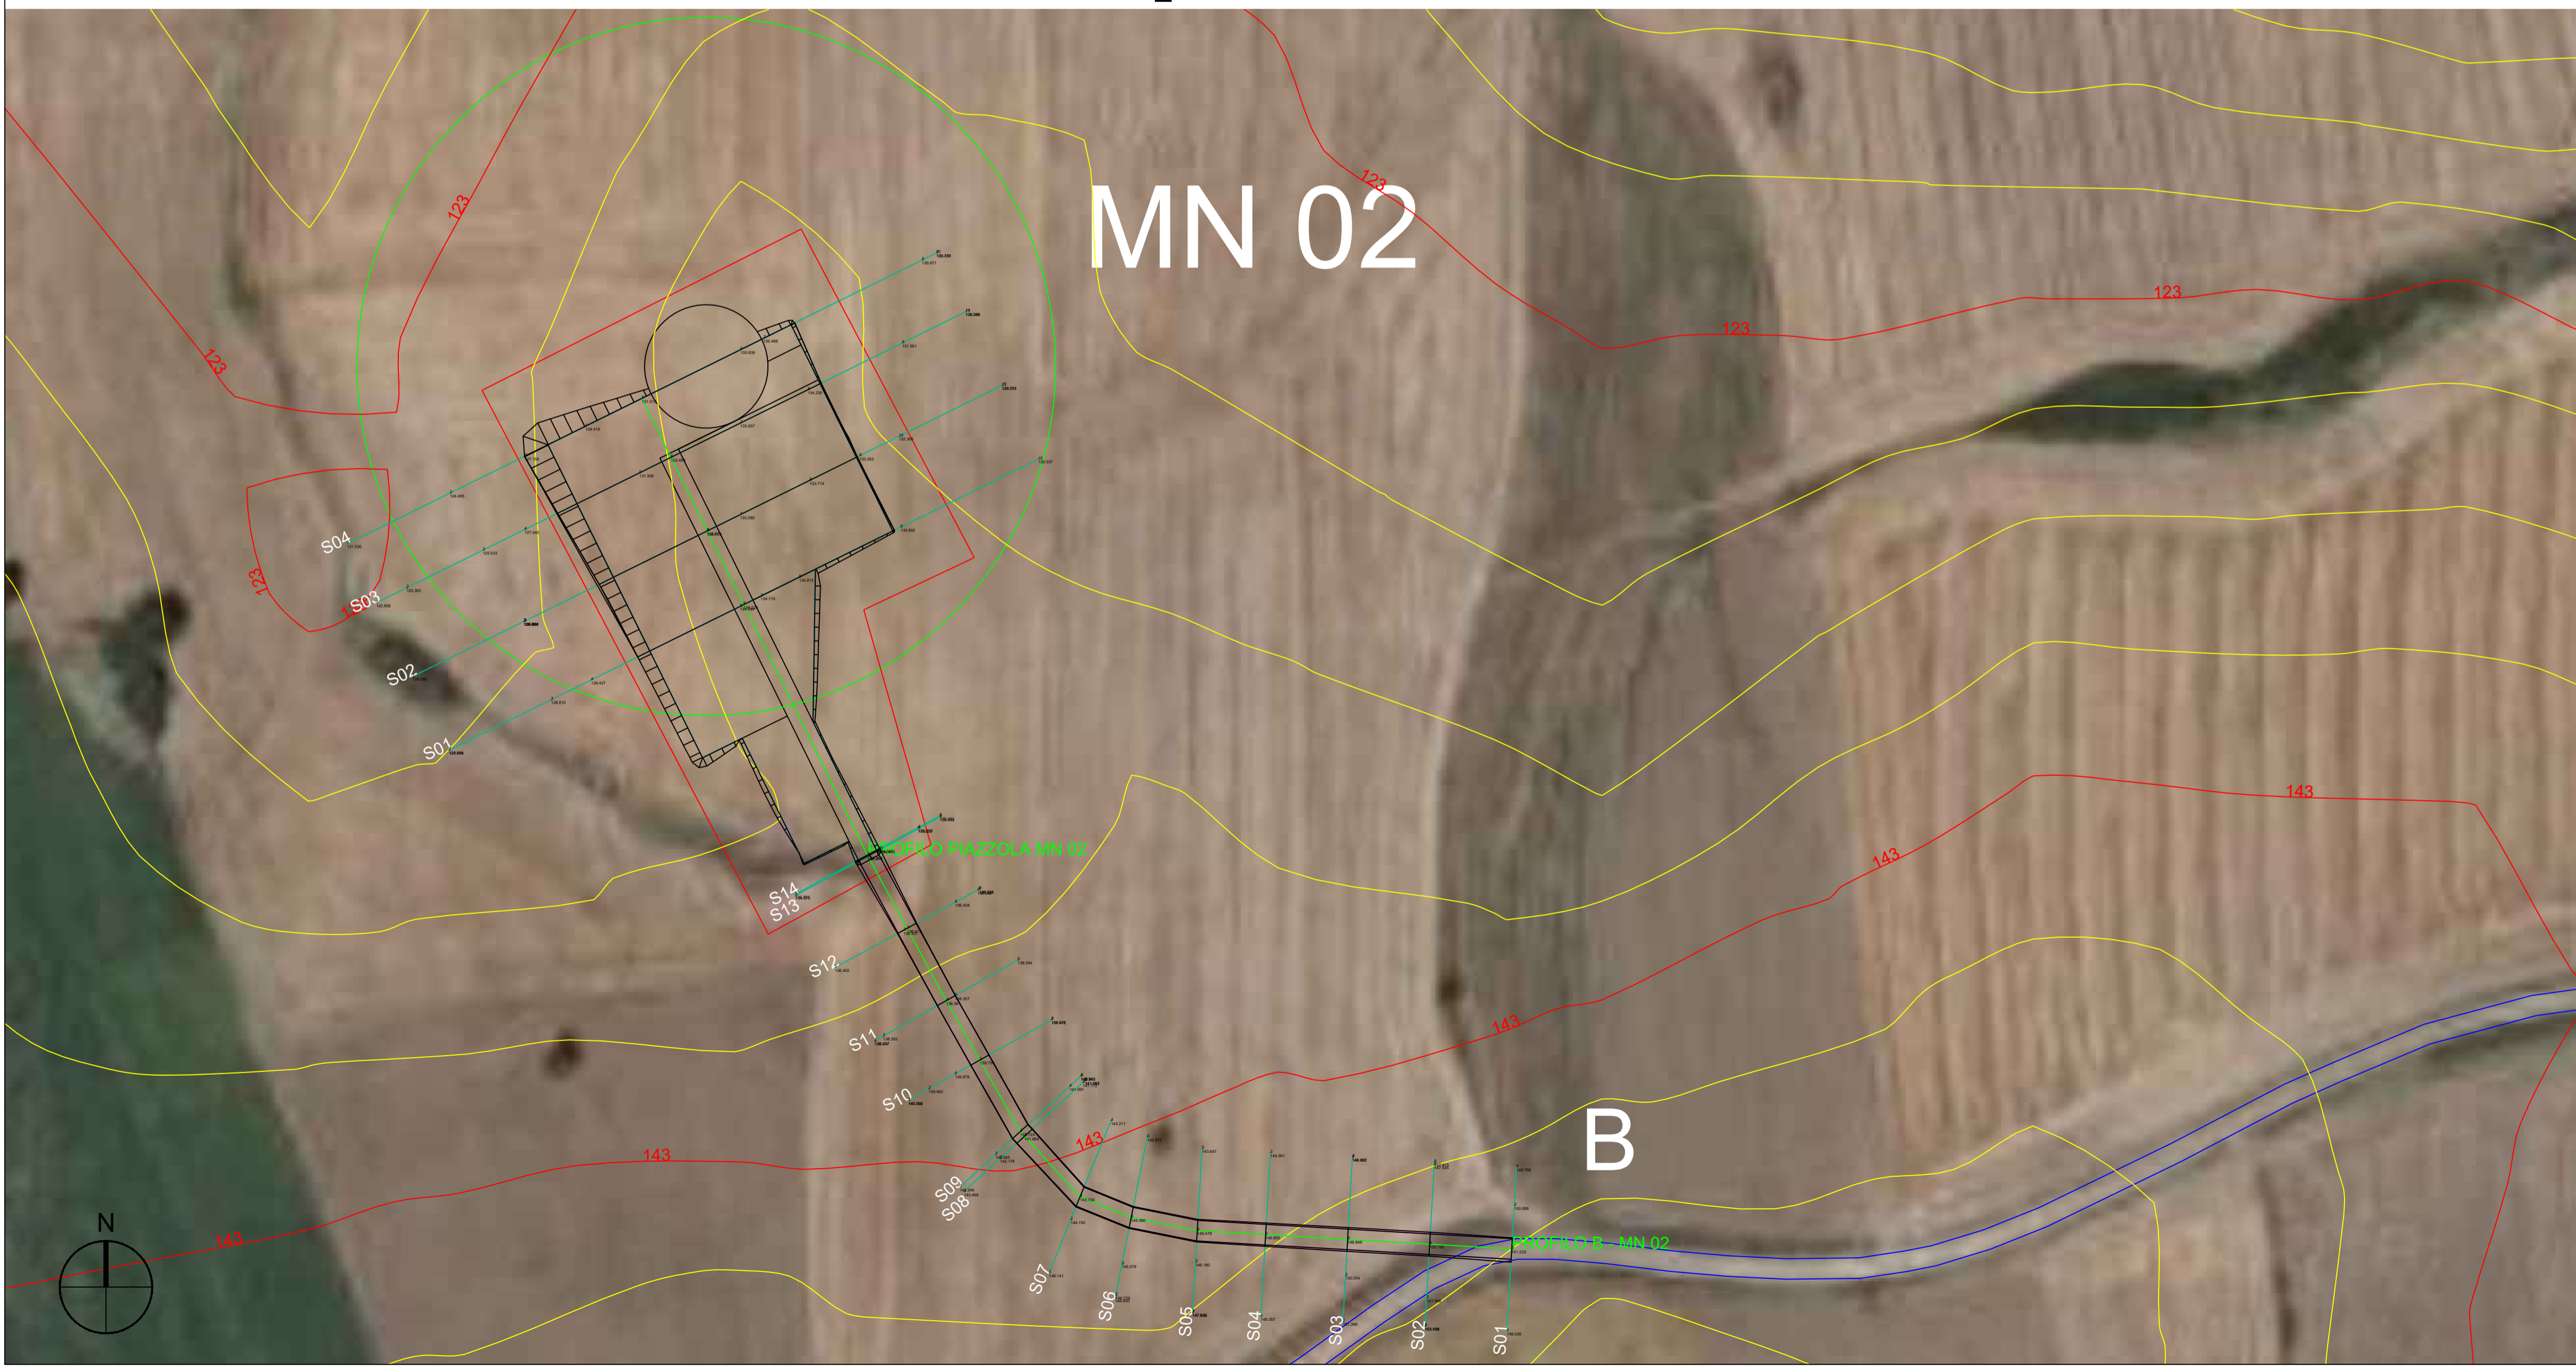

**LEGENDA**

Porzione di sterro	Yellow box
Porzione di riporto	Orange box

AUTORIZZAZIONE UNICA EX D. LGS. N. 387/2003



PROGETTO DEFINITIVO  
PARCO EOLICO MONTENERO DI BISACCIA

Titolo elaborato:  
**PLANIMETRIA E PROFILI LONGITUDINALI STRADA DI ACCESSO E PIAZZOLA MN01....MN06**

CG	PD	GD	Prima Emissione	25/07/2022	00
REDATTO	CONTR.	APPROV.	DESCRIZIONE REVISIONE DOCUMENTO	DATA	REV

**PROPONENTE**


**NATURAL PRIME S.R.L.**  
Via G. Garibaldi n.15  
74023 Grottaglie (TA)

**CONSULENZA**

**GE.CO.D'OR. S.R.L.**  
Via G. Garibaldi n.15  
74023 Grottaglie (TA)

**PROGETTISTA**  
Ing. Gaetano D'Oronzio  
Via Goito 14 - Colobraro (MT)

Codice	Formato	Scala	Foglio
MNOC045	A1	1:1.000	2/6

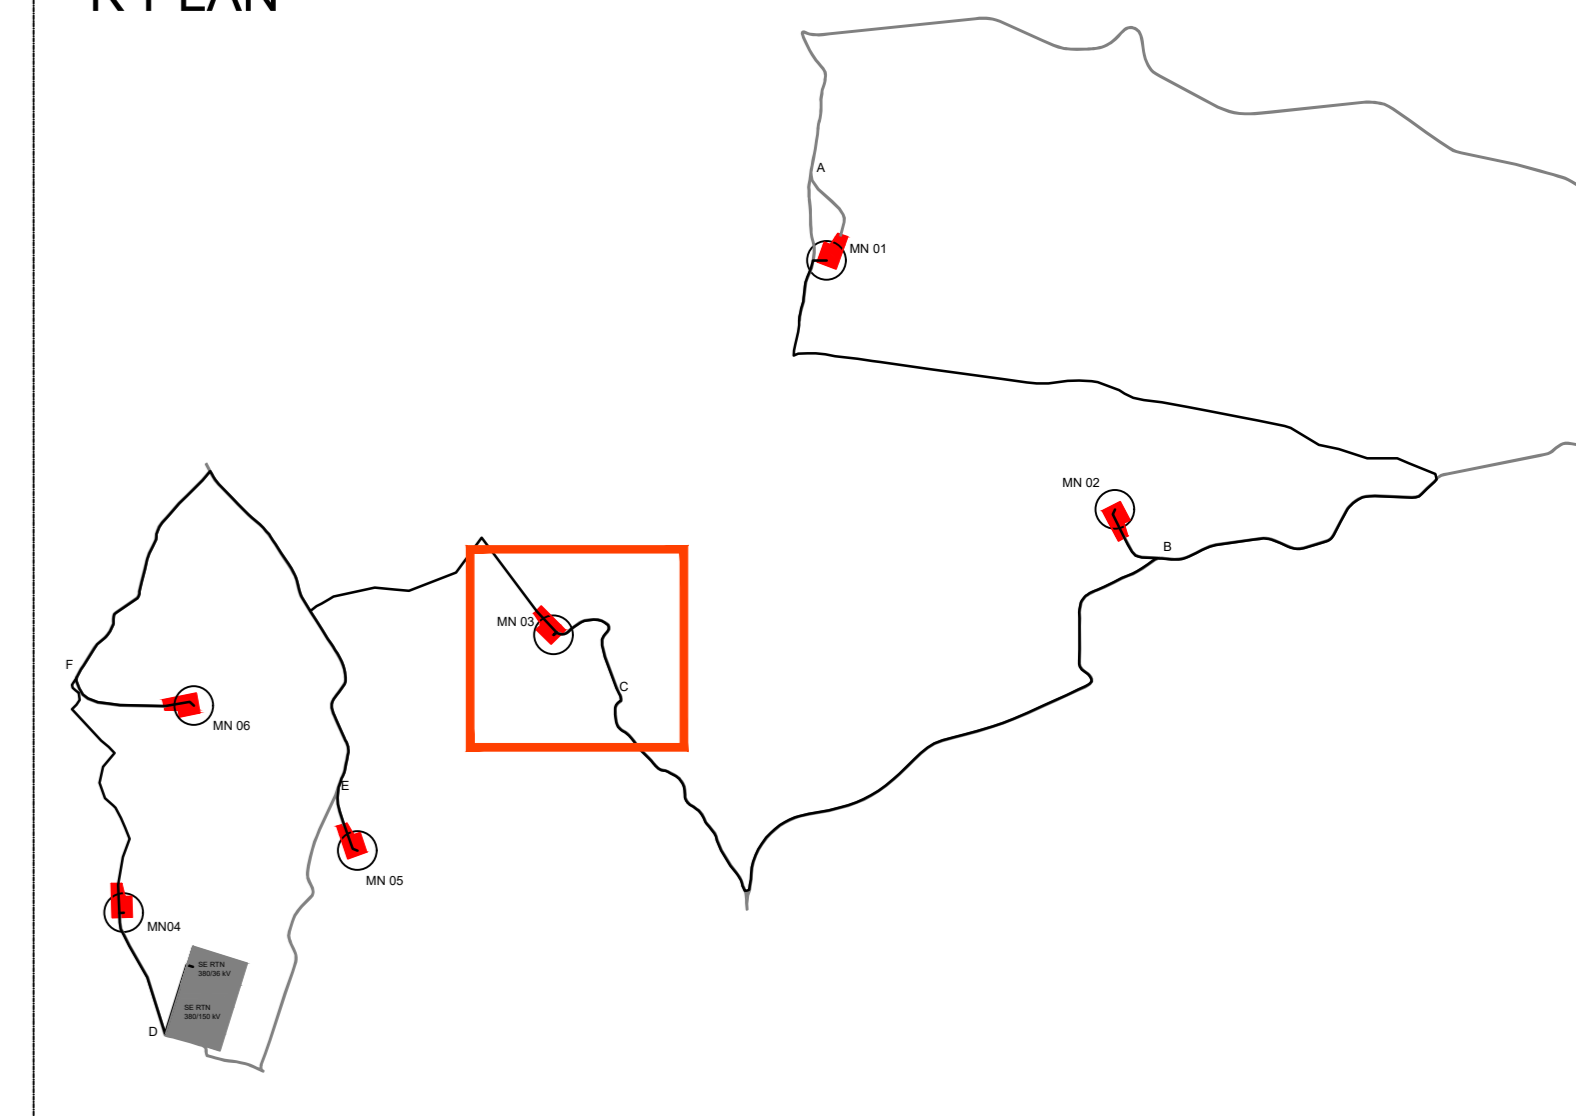


LEGENDA

- Portione di sterno
- Portione di riparto

**PROFILO PIAZZOLA MN 03**  
Caratteristiche Tracciato di Progetto

Quota Monte	194.94
Quota Valle	194.94
Lung. Proiezione	124.00
Lung. Sviluppo	124.00
Distivello	0.00
Pendenza Minima	0.00 %
Pendenza Massima	0.00 %
Pendenza Media	0.00 %


**PROFILO PIAZZOLA MN 03**

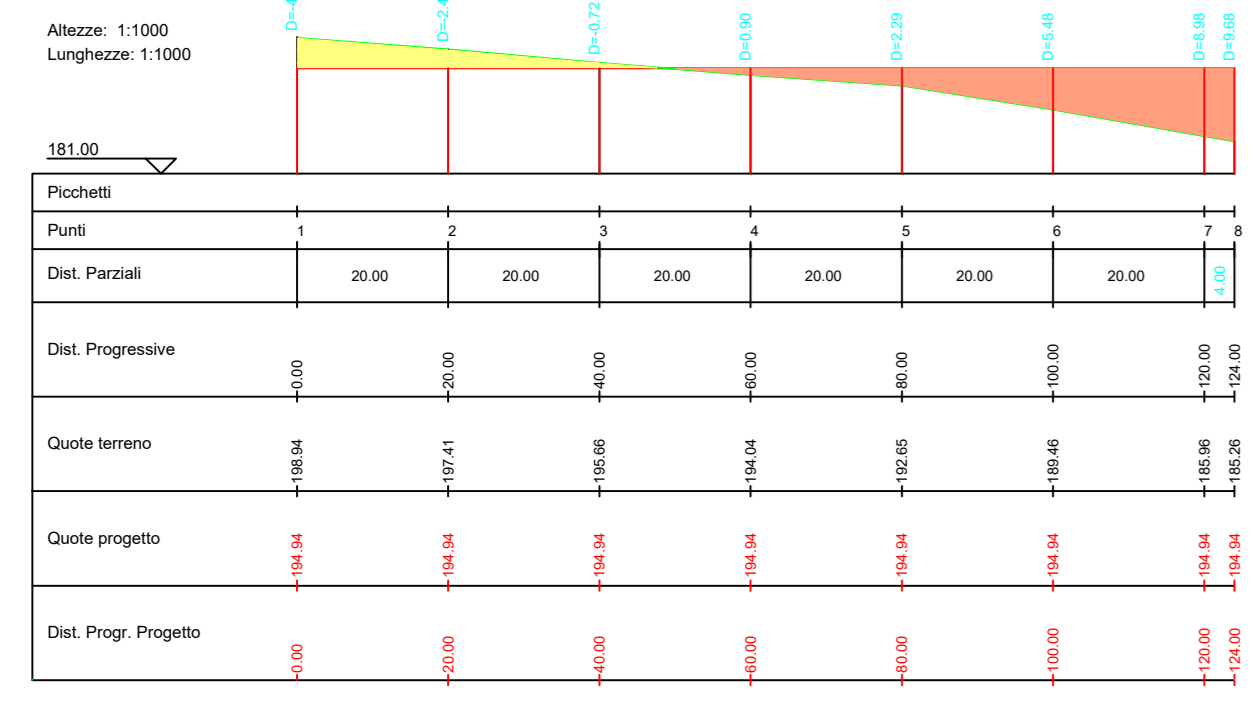

**PROFILO C - MN 03**  
Caratteristiche Tracciato di Progetto

Quota Monte	239.75
Quota Valle	194.94
Lung. Proiezione	623.21
Lung. Sviluppo	556.71
Distivello	44.81
Pendenza Minima	-0.29 %
Pendenza Massima	-22.50 %
Pendenza Media	7.79 %

**PROFILO C - MN 03**

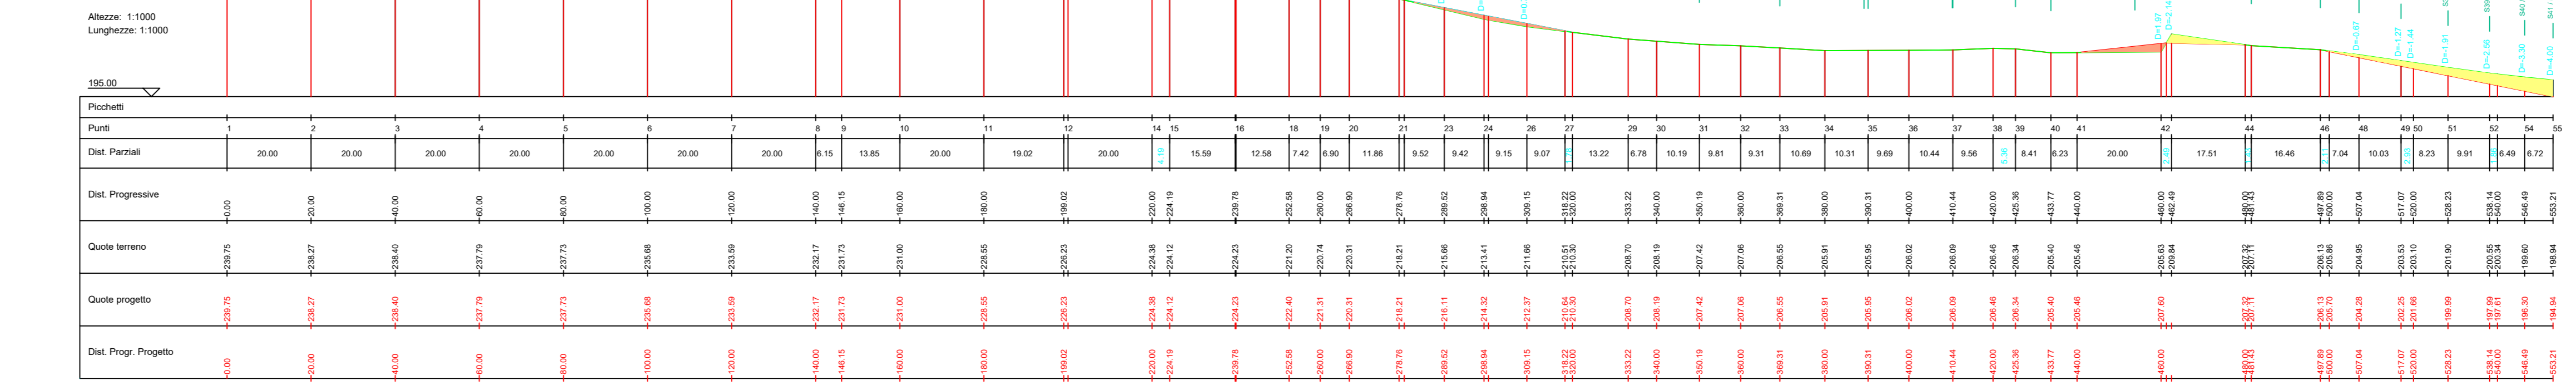

PLANIMETRIA PIAZZOLA MN03 E STRADA PROFILO C-MN03 SU CURVE DI LIVELLO\_ SCALA 1:1.000



AUTORIZZAZIONE UNICA EX D. LGS. N. 387/2003



PROGETTO DEFINITIVO  
PARCO EOLICO MONTENERO DI BISACCIA

Titolo elaborato:  
PLANIMETRIA E PROFILI LONGITUDINALI STRADA DI ACCESSO E PIAZZOLA MN01.....MN06

CG	PD	GD	Prima Emissione	25/07/2022	00
REDATTO	CONTR.	APPROV.	DESCRIZIONE REVISIONE DOCUMENTO	DATA	REV

<b>PROPONENTE</b>  NATURAL PRIME S.R.L. Via G. Garibaldi n.15 74023 Grottaglie (TA)	<b>CONSULENZA</b>  GE.CO.D'OR S.R.L. Via G. Garibaldi n.15 74023 Grottaglie (TA)  PROGETTISTA Ing. Gaetano D'Oronzio Via Goito 14 - Colobraro (MT)
---	--

PROFILO PIAZZOLA MN 04	
Caratteristiche Tracciato di Progetto	
Quota Monte	263.48
Quota Valle	263.48
Lunghezza Proiezione	124.00
Lunghezza Sviluppo	124.00
Distivello	0.00
Pendenza Minima	0.00 %
Pendenza Massima	0.00 %
Pendenza Media	0.00 %

PROFILO PIAZZOLA MN 04

Altezza: 1:1000  
Lunghezza: 1:1000

Punti	
Dist. Partic.	20.00
Dist. Progressiva	0.00
Quota terreno	-0.00
Quota progetto	-0.00
Dist. Progr. Progetto	0.00

PROFILO D - MN 04	
Caratteristiche Tracciato di Progetto	
Quota Monte	266.34
Quota Valle	263.48
Lunghezza Proiezione	364.65
Lunghezza Sviluppo	366.88
Distivello	32.87
Pendenza Minima	-0.05 %
Pendenza Massima	25.80 %
Pendenza Media	6.99 %

PROFILO D -MN 04

Altezza: 1:1000  
Lunghezza: 1:1000

Punti	
Dist. Partic.	20.00
Dist. Progressiva	0.00
Quota terreno	-0.00
Quota progetto	-0.00
Dist. Progr. Progetto	0.00


K-PLAN



PLANIMETRIA PIAZZOLA MN04 SU CURVE DI LIVELLO-SEZIONI S01-S04\_SCALA 1:1.000



PLANIMETRIA PROFILO MN04-D SU CURVE DI LIVELLO-SEZIONI S01-S32\_SCALA 1:1.000

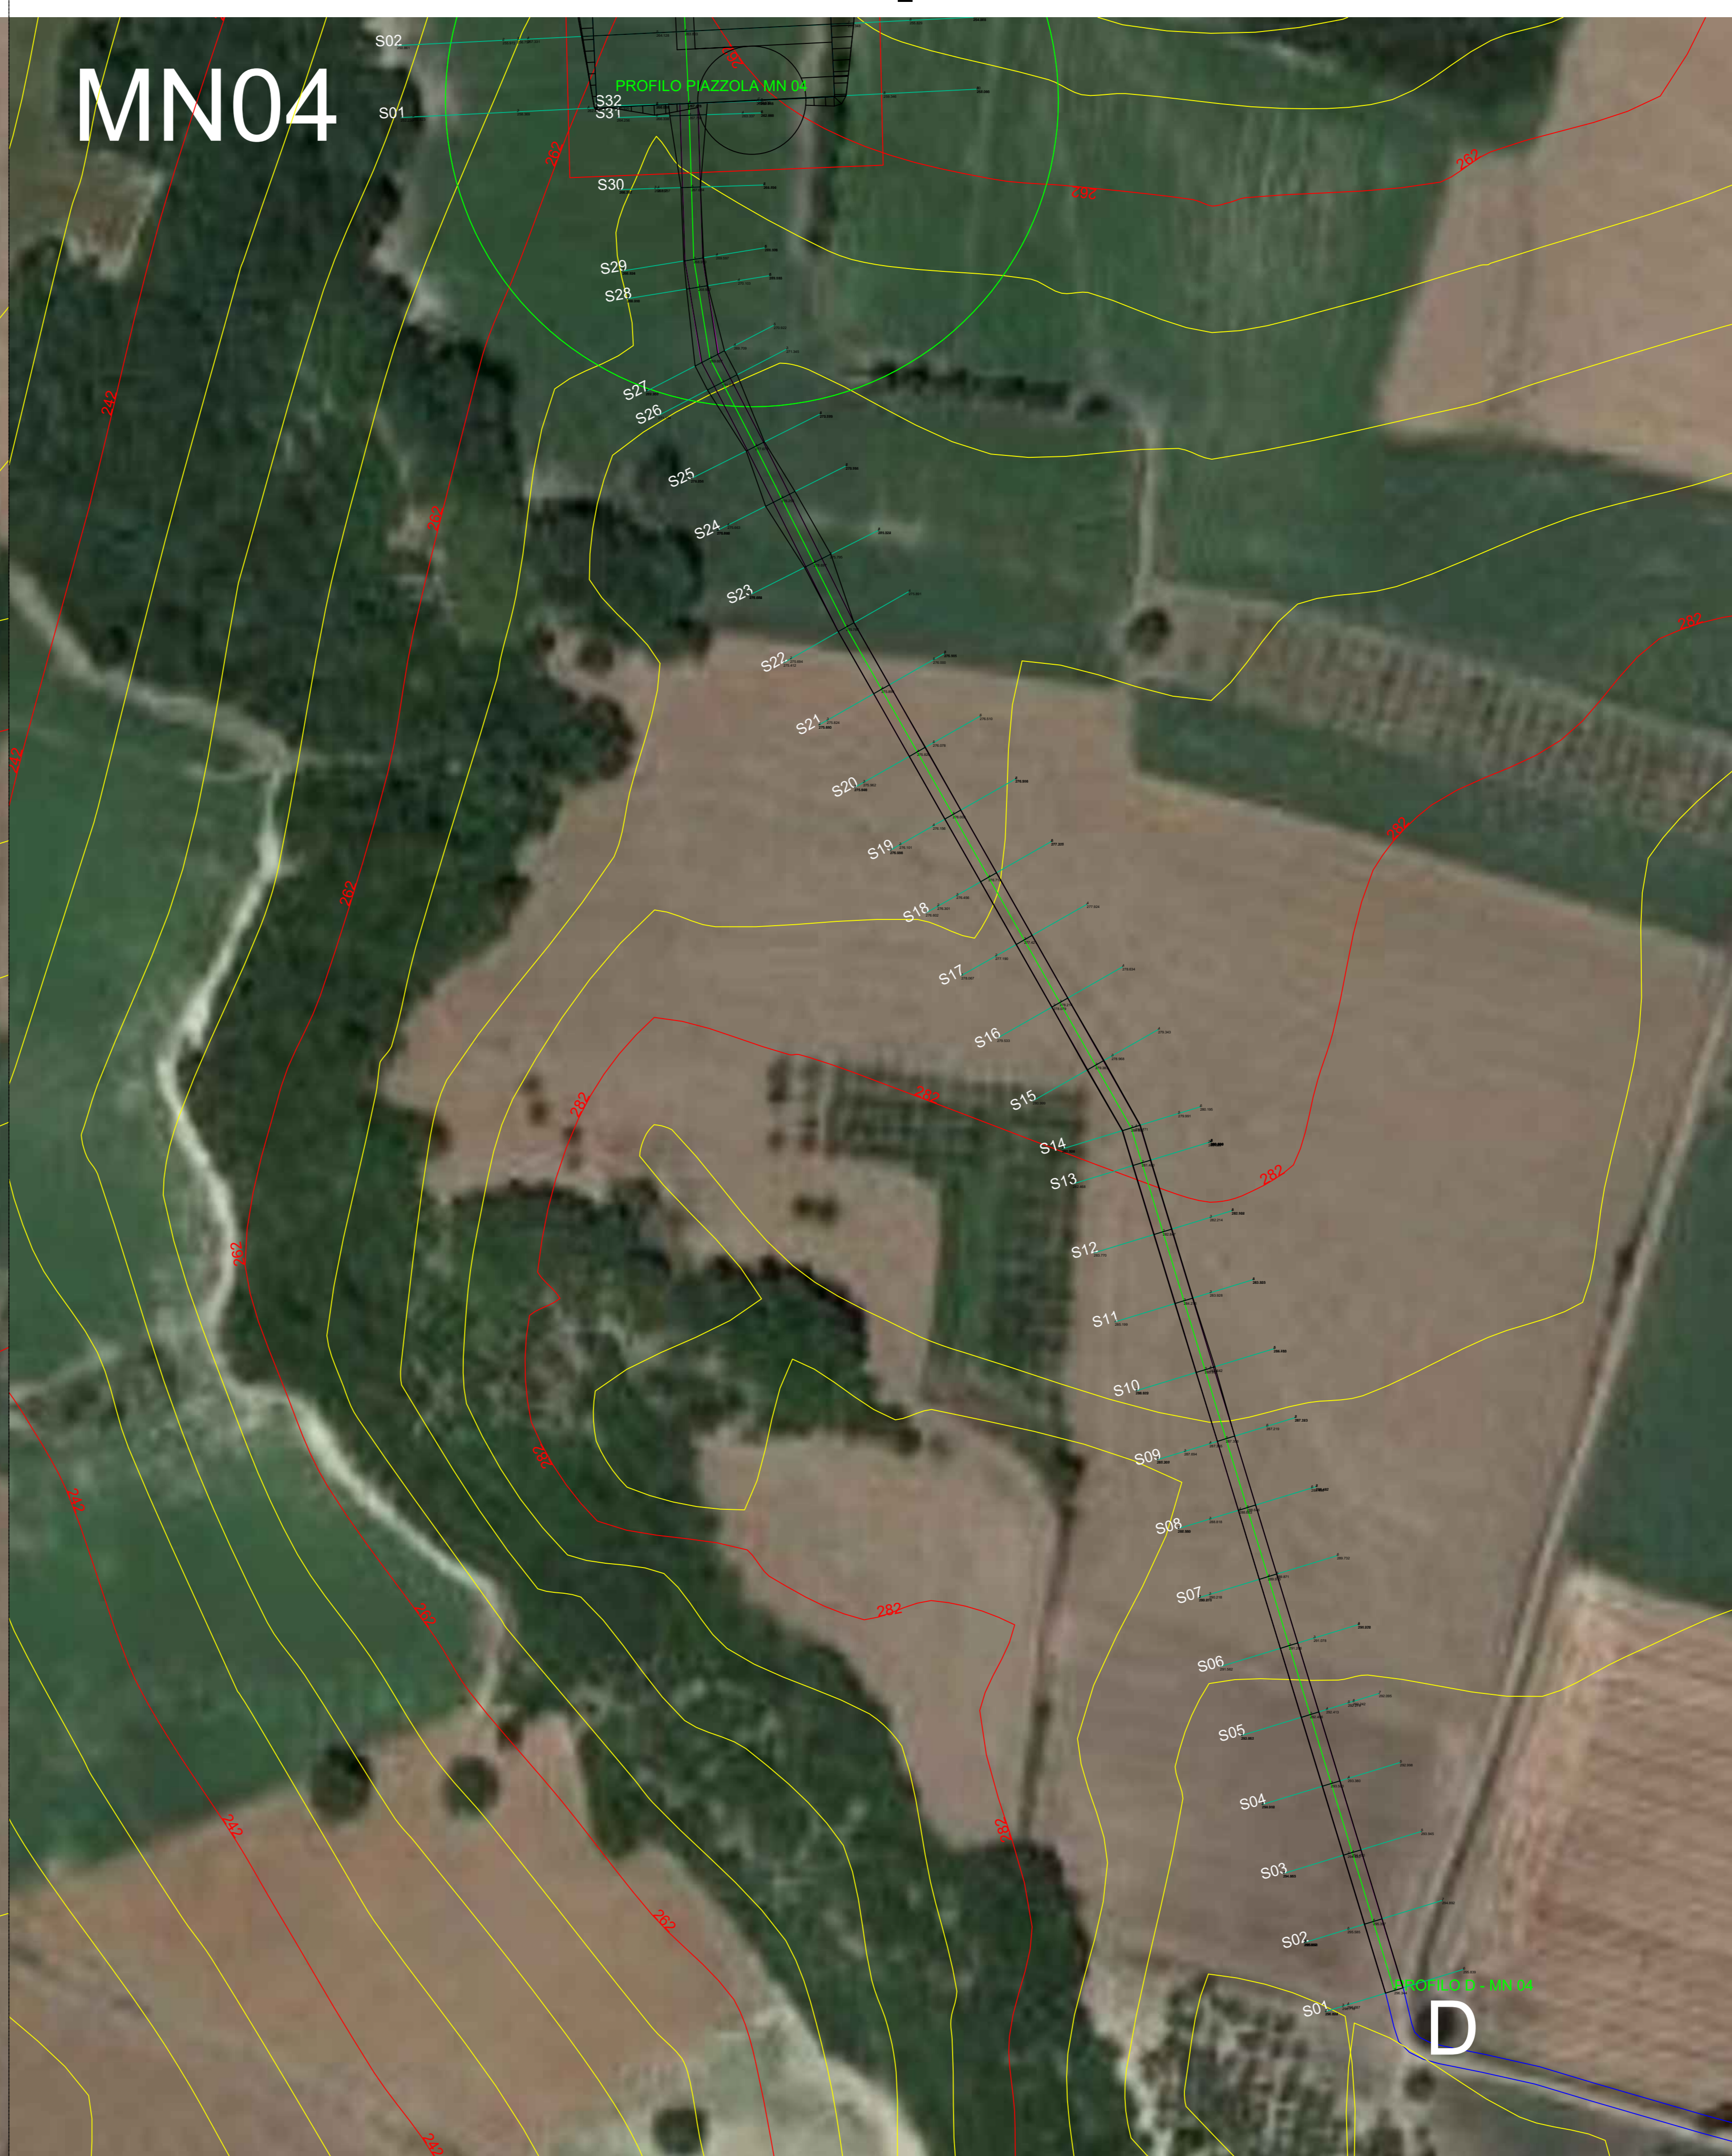

LEGENDA

- Porzione di sterno
- Porzione di ripetto

AUTORIZZAZIONE UNICA EX D. LGS. N. 387/2003



PROGETTO DEFINITIVO  
PARCO EOLICO MONTENERO DI BISACCIA

Titolo elaborato:

PLANIMETRIA E PROFILI LONGITUDINALI STRADA DI ACCESSO E PIAZZOLA MN01.....MN06

CG	PD	GD	Prima Emissione	25/07/2022	00
REDDATTO	CONTR.	APPROV.	DESCRIZIONE REVISIONE DOCUMENTO	DATA	REV

PROPONENTE



NATURAL PRIME S.R.L.  
Via G. Garibaldi n.15  
74023 Grottaglie (TA)

CONSULENZA



GE.CO.D'OR. S.R.L.  
Via G. Garibaldi n.15  
74023 Grottaglie (TA)

PROGETTISTA  
Ing. Gaetano D'Oronzio  
Via Goito 14 - Colobraro (MT)


Codice  
MNOC045

Formato  
A0


Scala  
1:1.000

Foglio  
4/6

PROFILO PIAZZOLA MN 05	
Caratteristiche Tracciato di Progetto	
Quota Monte	279.01
Quota Valle	279.01
Lungh. Proiezione	124.00
Lungh. Sviluppo	124.00
Dislivello	0.00
Pendenza Minima	0.00 %
Pendenza Massima	0.00 %
Pendenza Media	0.00 %

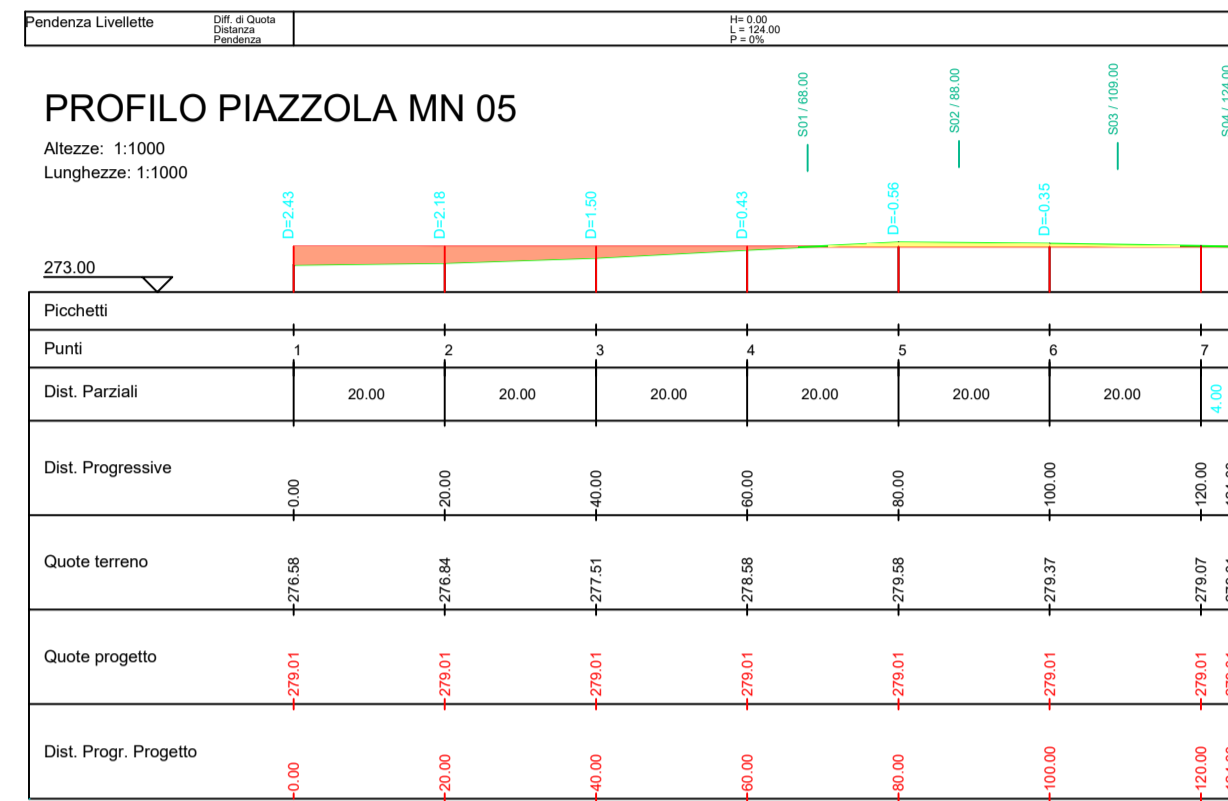


PROFILO E - MN05	
Caratteristiche Tracciato di Progetto	
Quota Monte	279.01
Quota Valle	275.71
Lungh. Proiezione	162.17
Lungh. Sviluppo	162.31
Dislivello	3.30
Pendenza Minima	-0.47 %
Pendenza Massima	7.81 %
Pendenza Media	2.25 %

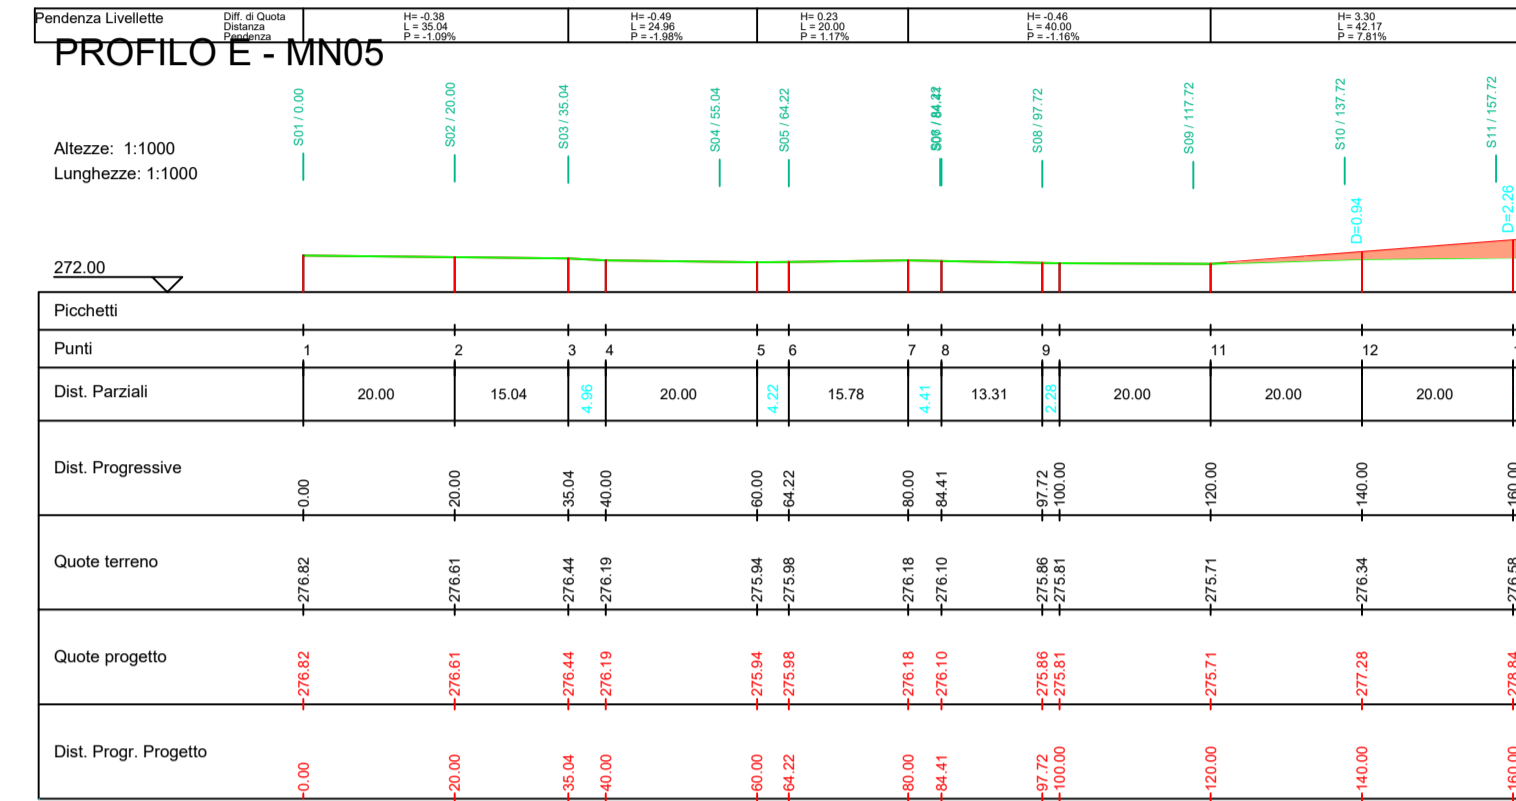


K-PLAN



PLANIMETRIA PIAZZOLA MN05 SU CURVE DI LIVELLO\_ SCALA 1:1.000

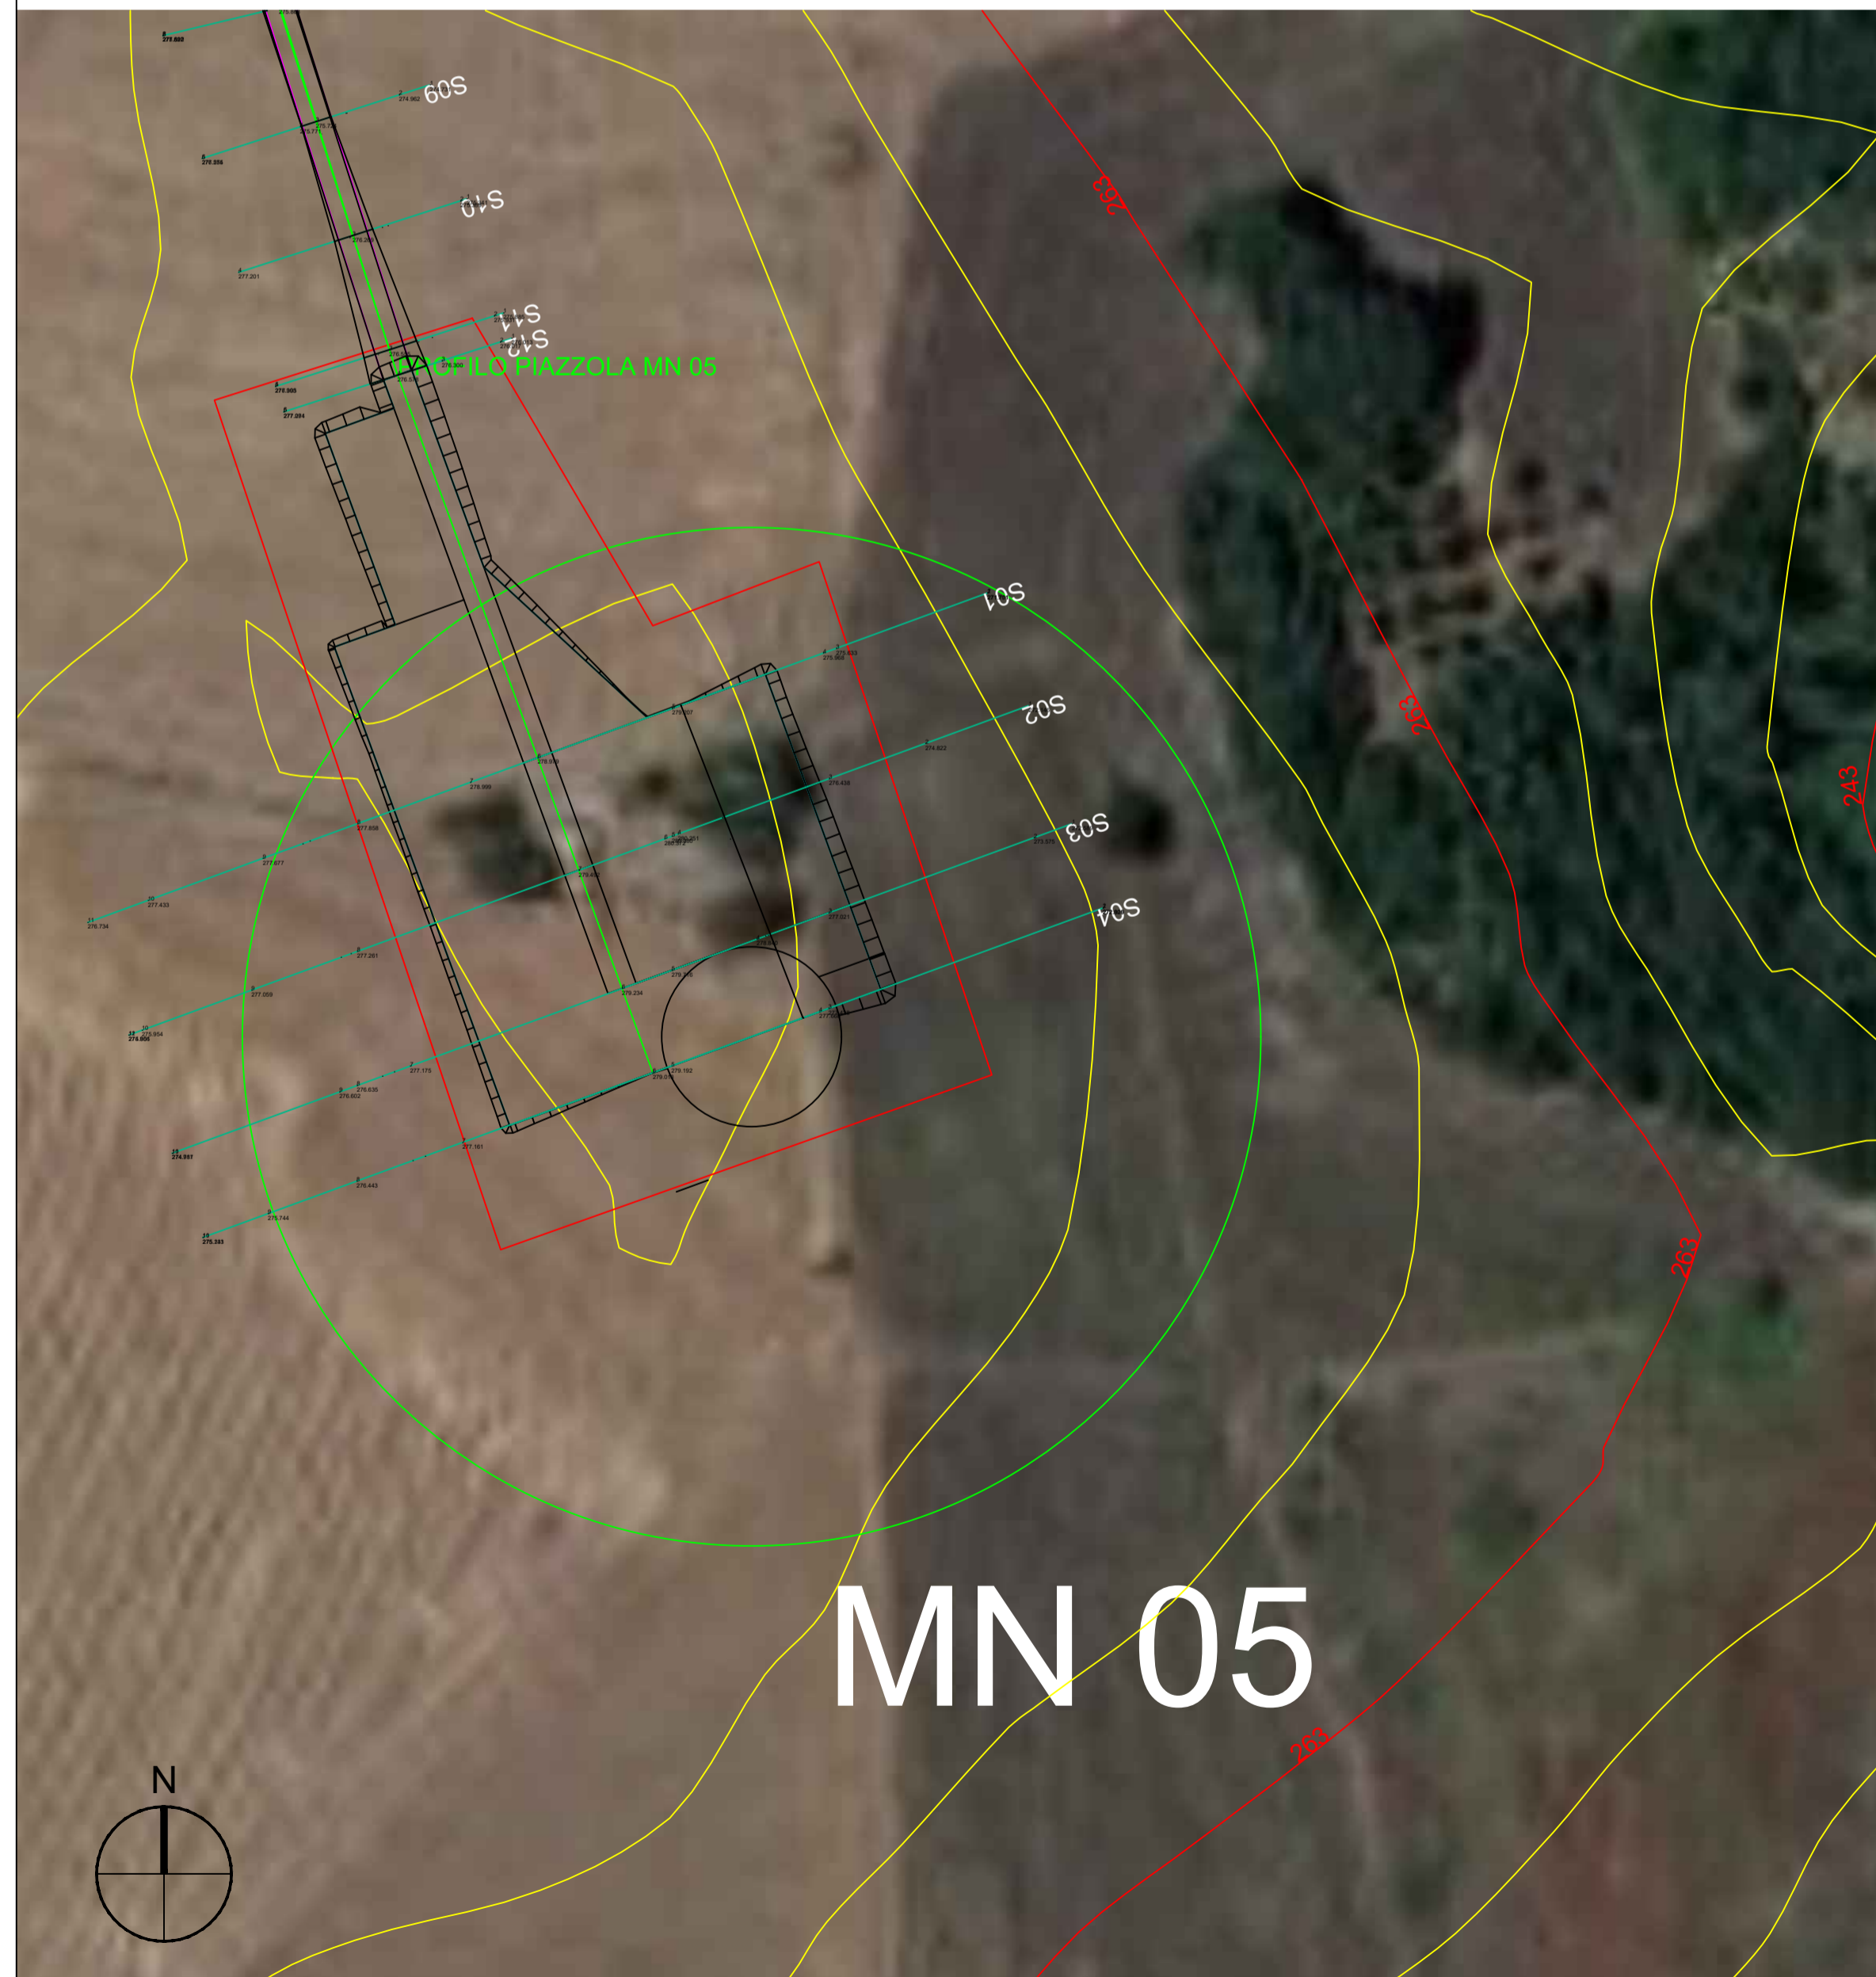

PLANIMETRIA STRADA PROFILO E-MN05 SU CURVE DI LIVELLO\_ SCALA 1:1.000

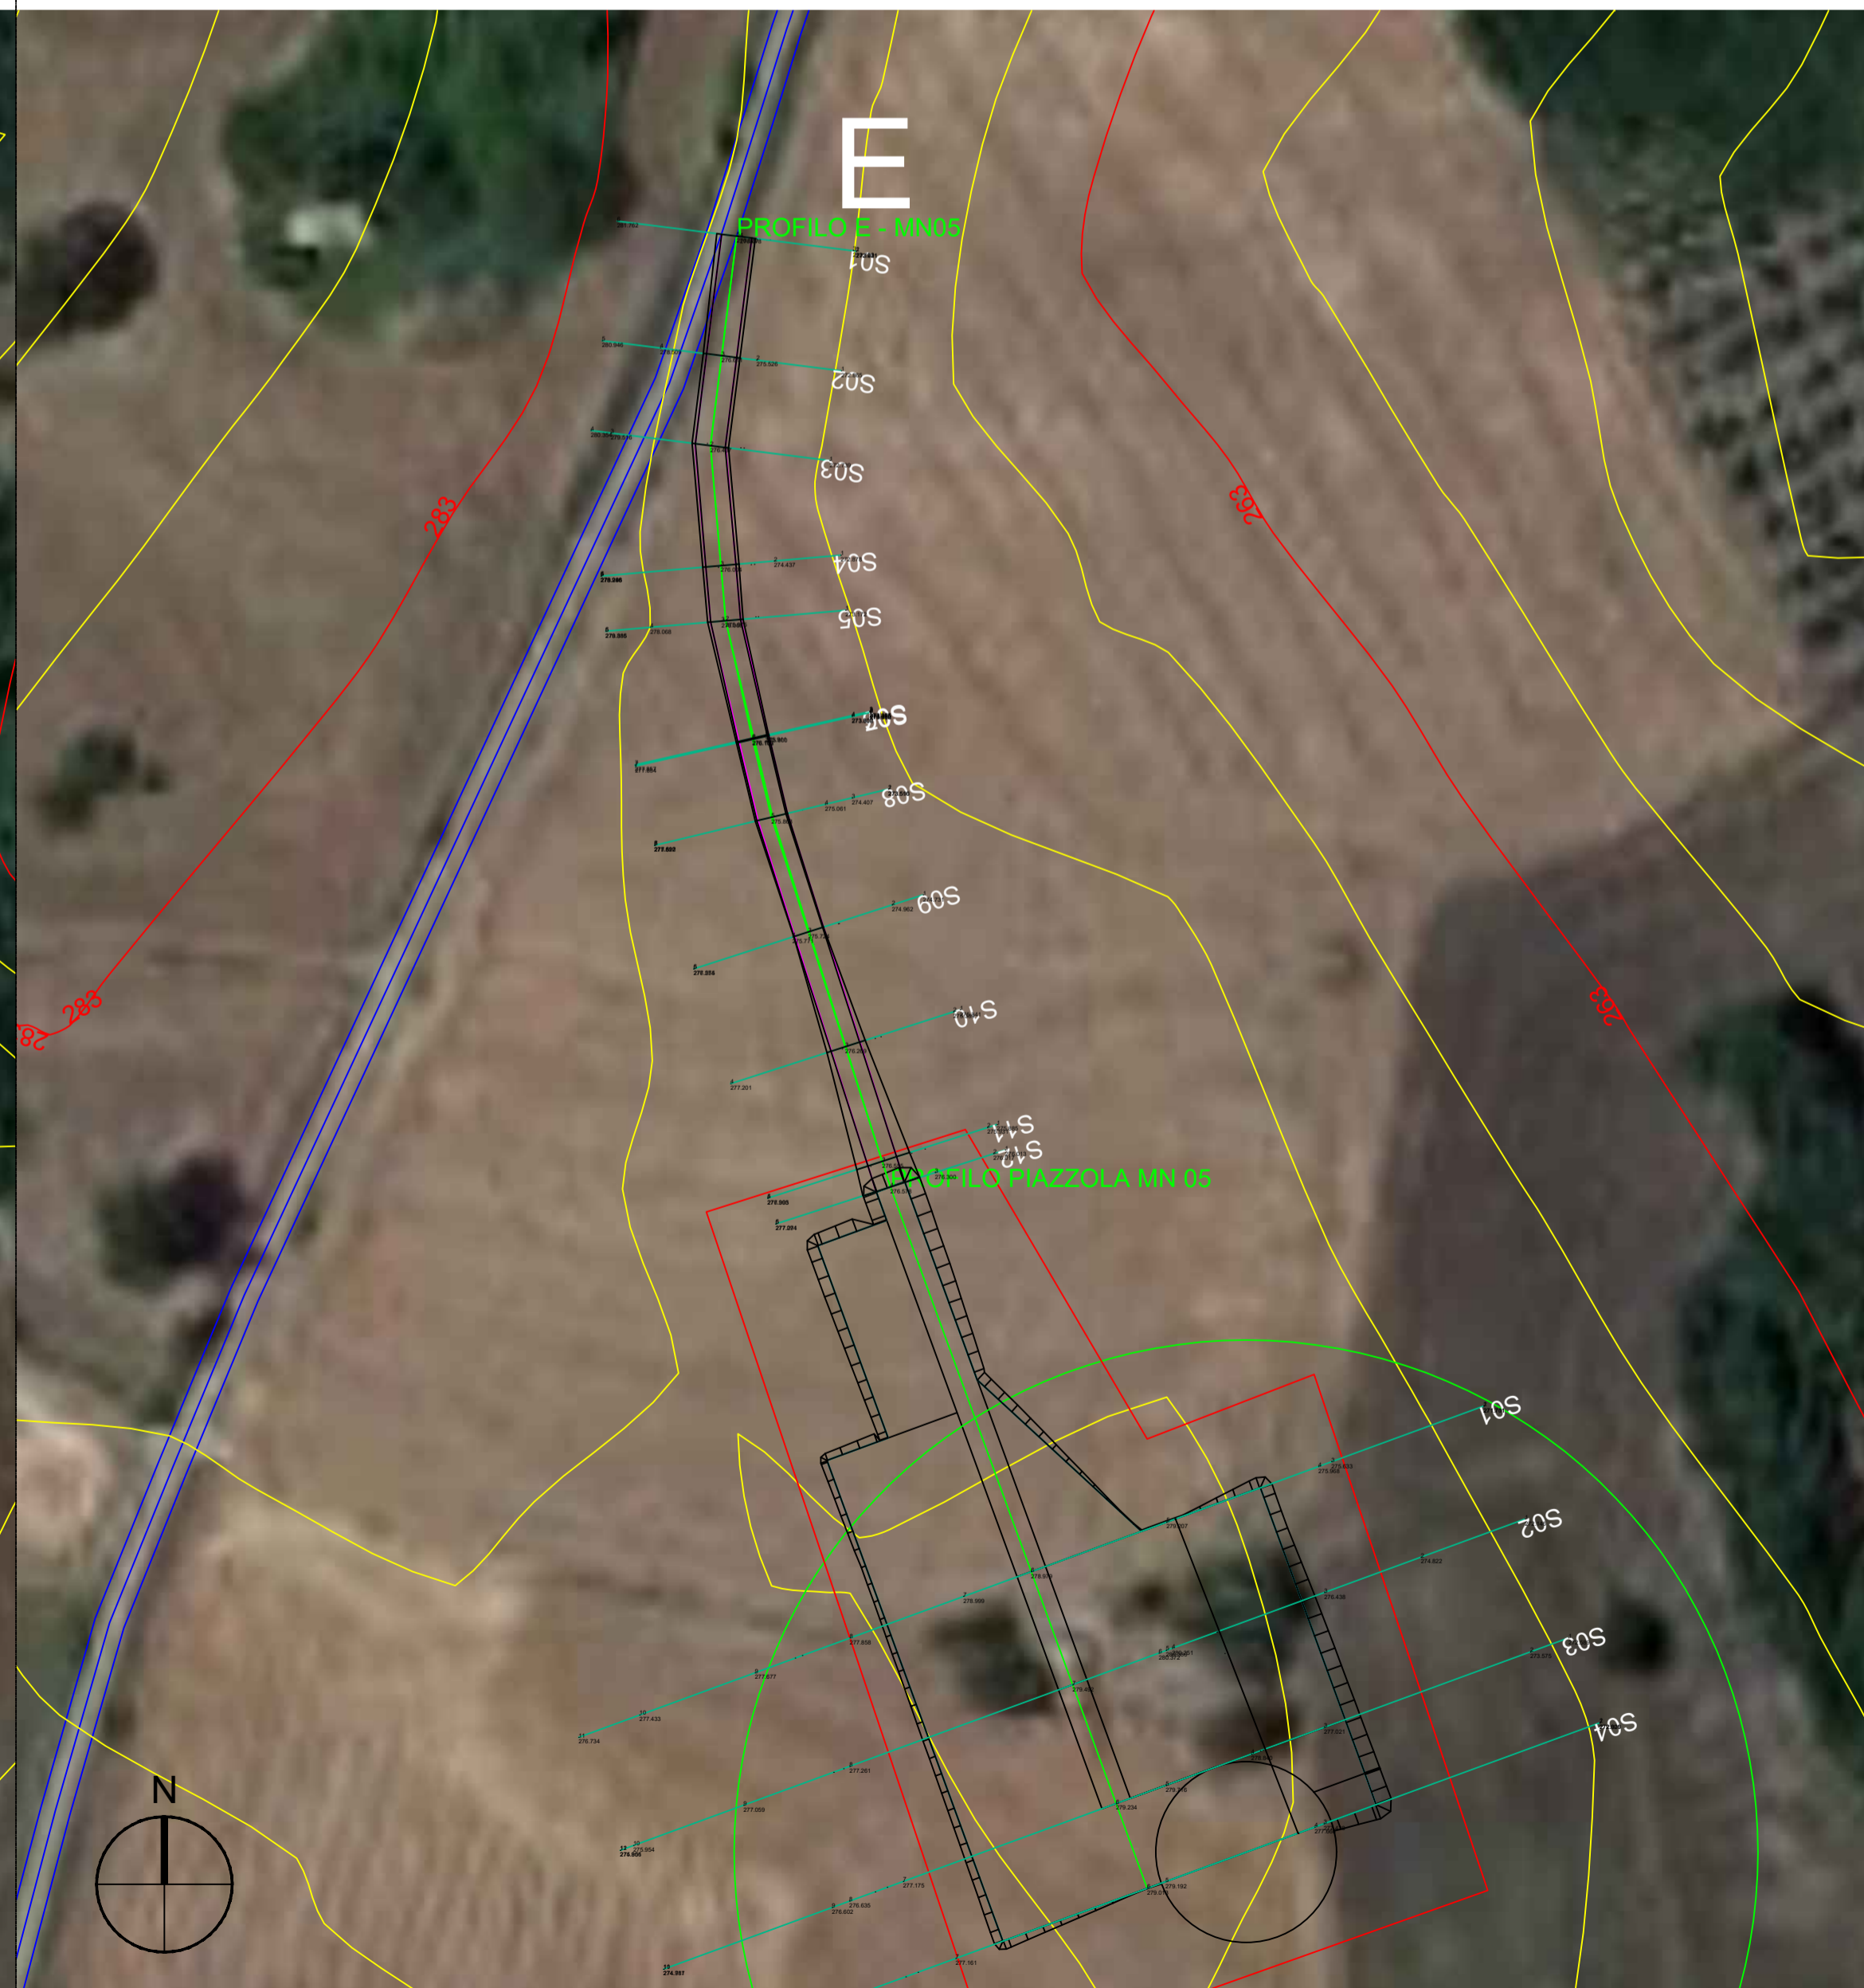

LEGENDA

- Porzione di sterro
- Porzione di riporto

AUTORIZZAZIONE UNICA EX D. LGS. N. 387/2003




PROGETTO DEFINITIVO  
PARCO EOLICO MONTENERO DI BISACCIA

Titolo elaborato:

PLANIMETRIA E PROFILI LONGITUDINALI STRADA DI  
ACCESSO E PIAZZOLA MN01....MN06

CG	PD	GD	Prima Emissione	25/07/2022	00
REDATTO	CONTR.	APPROV.	DESCRIZIONE	REVISIONE	DOCUMENTO

PROPONENTE

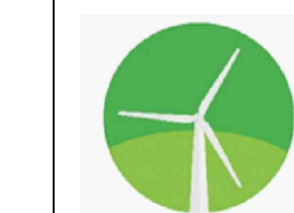

NATURAL PRIME S.R.L.  
Via G. Garibaldi n.15  
74023 Grottaglie (TA)





CONSULENZA





GE.CO.D'OR. S.R.L.  
Via G. Garibaldi n.15  
74023 Grottaglie (TA)

PROGETTISTA  
Ing. Gaetano D'Oronzio  
Via Goito 14 - Colobraro (MT)

Codice	Formato	Scala	Foglio
MNOC045	A1	1:1.000	5/6

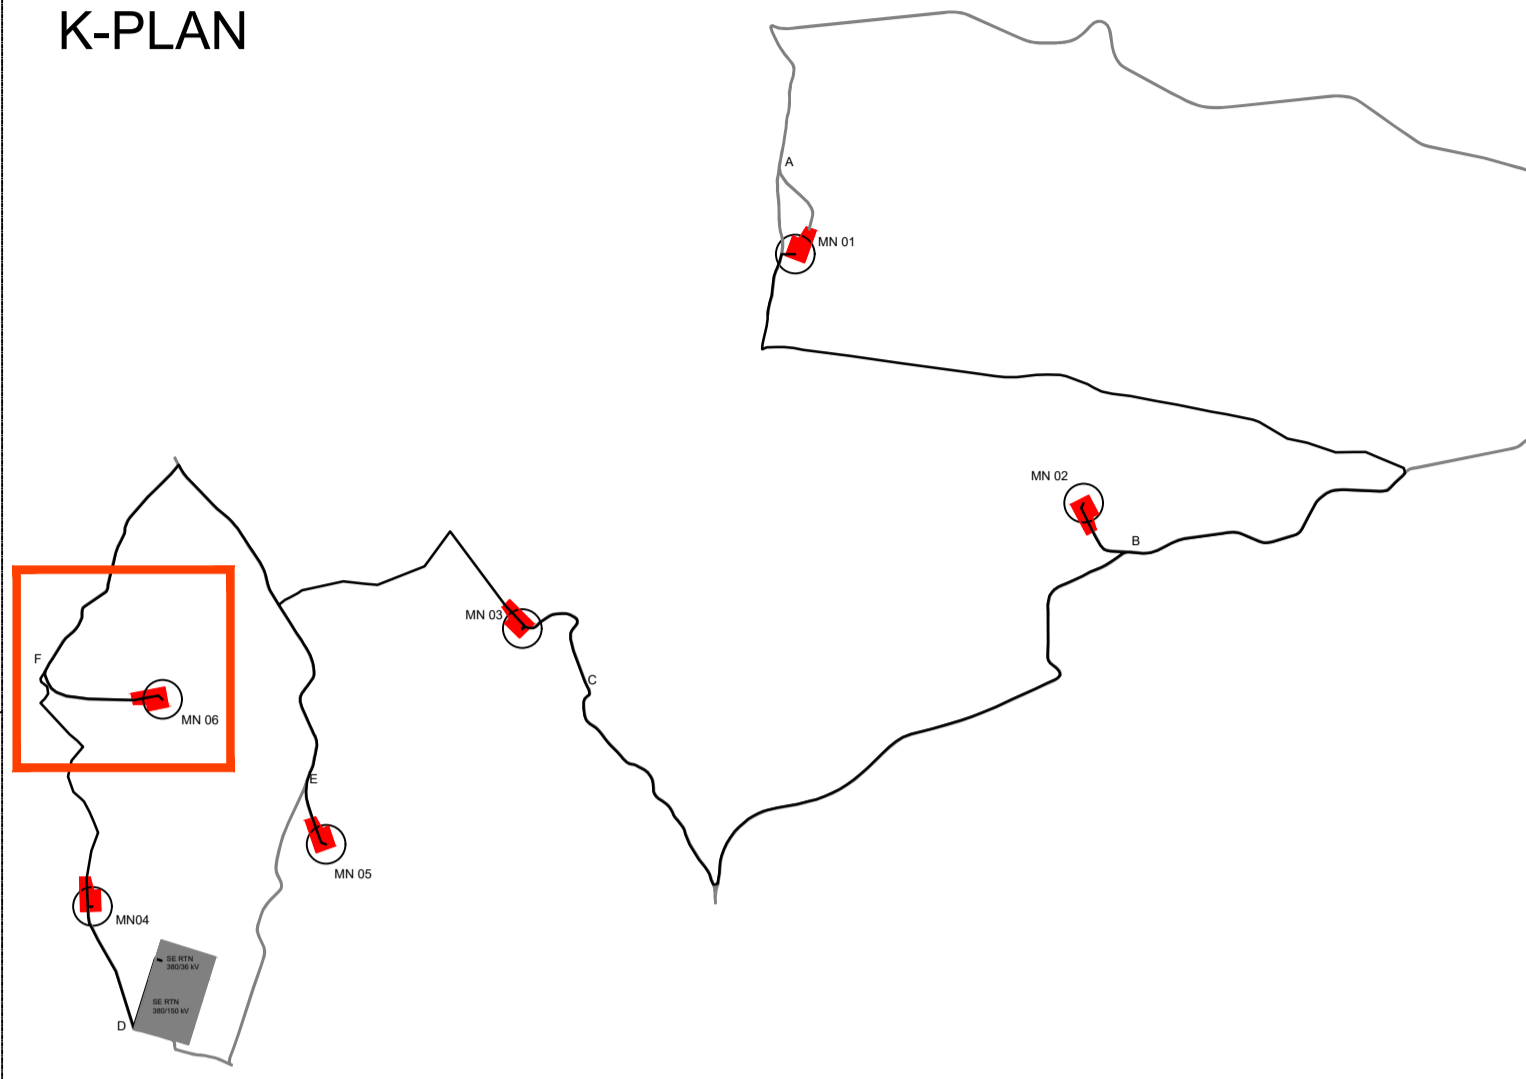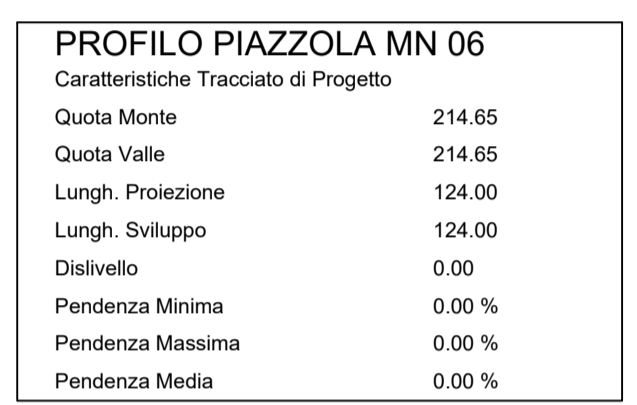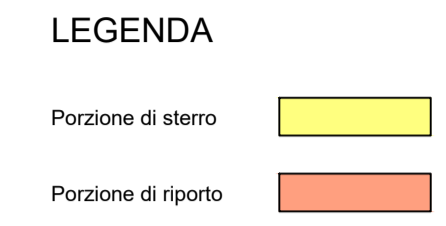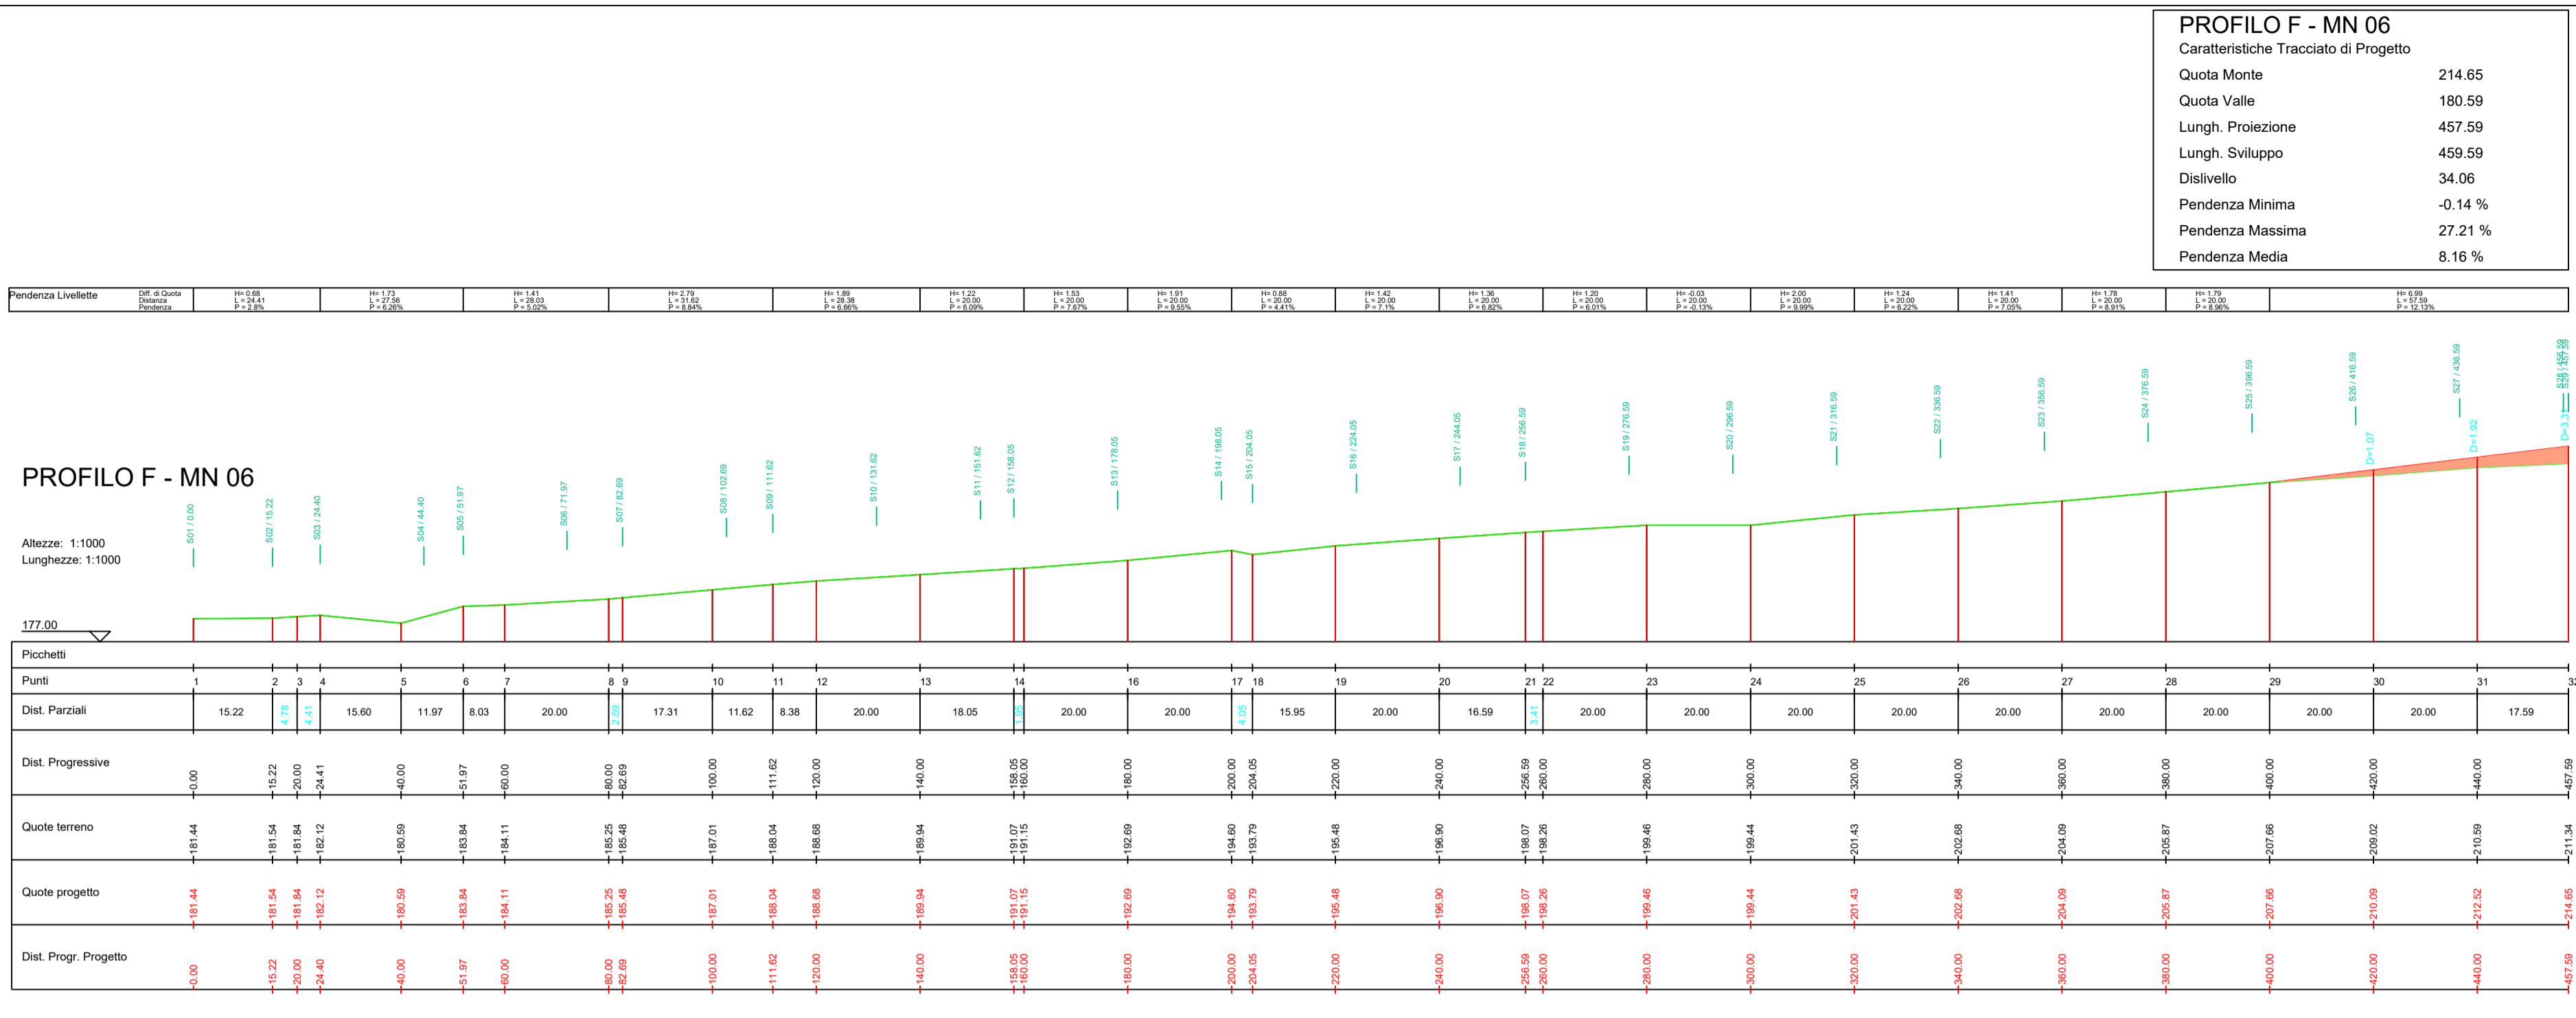

PLANIMETRIA PIAZZOLA MN06 E STRADA DI ACCESSO PROFILO F-MN06 SU CURVE DI LIVELLO\_ SCALA 1:1.000

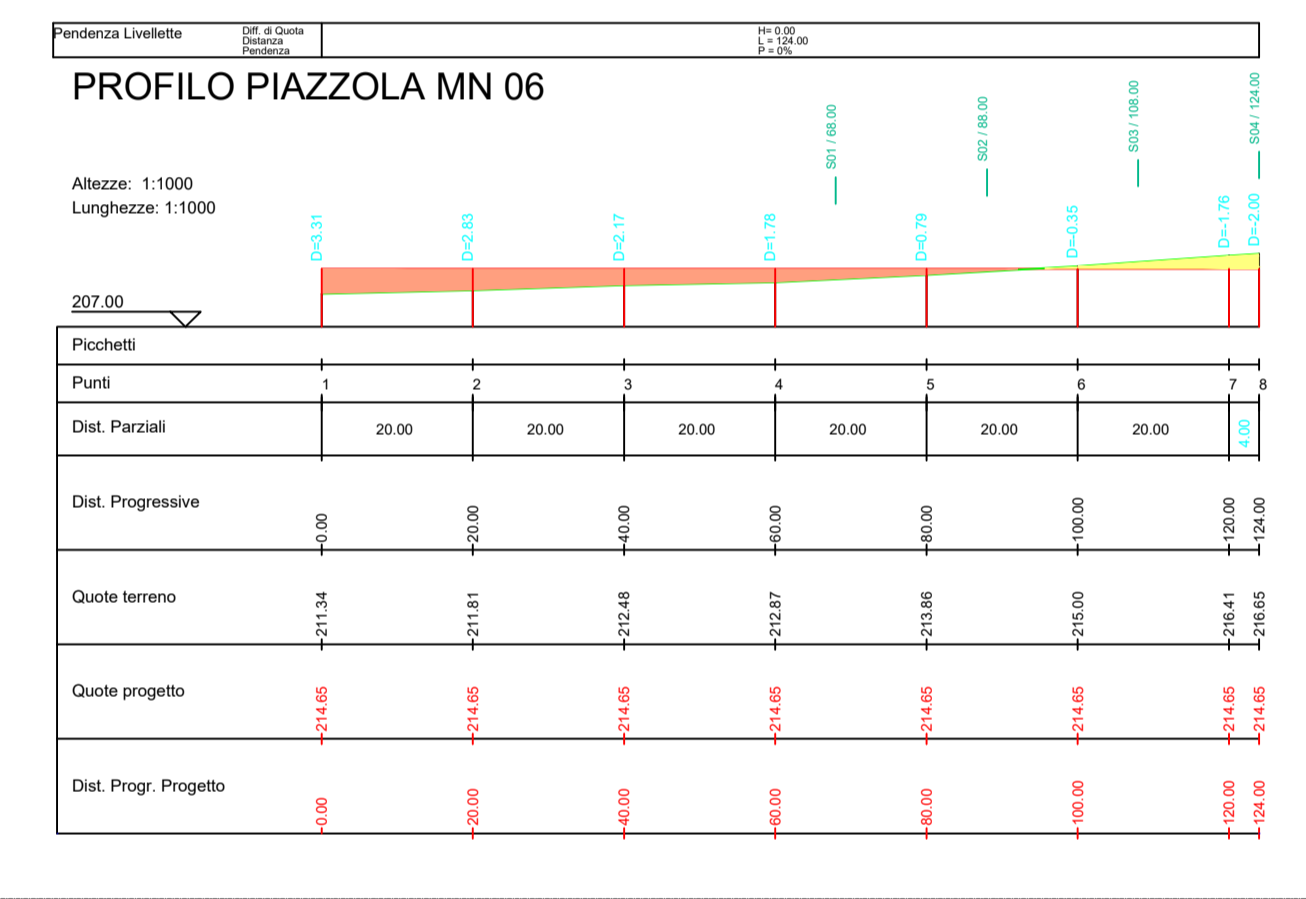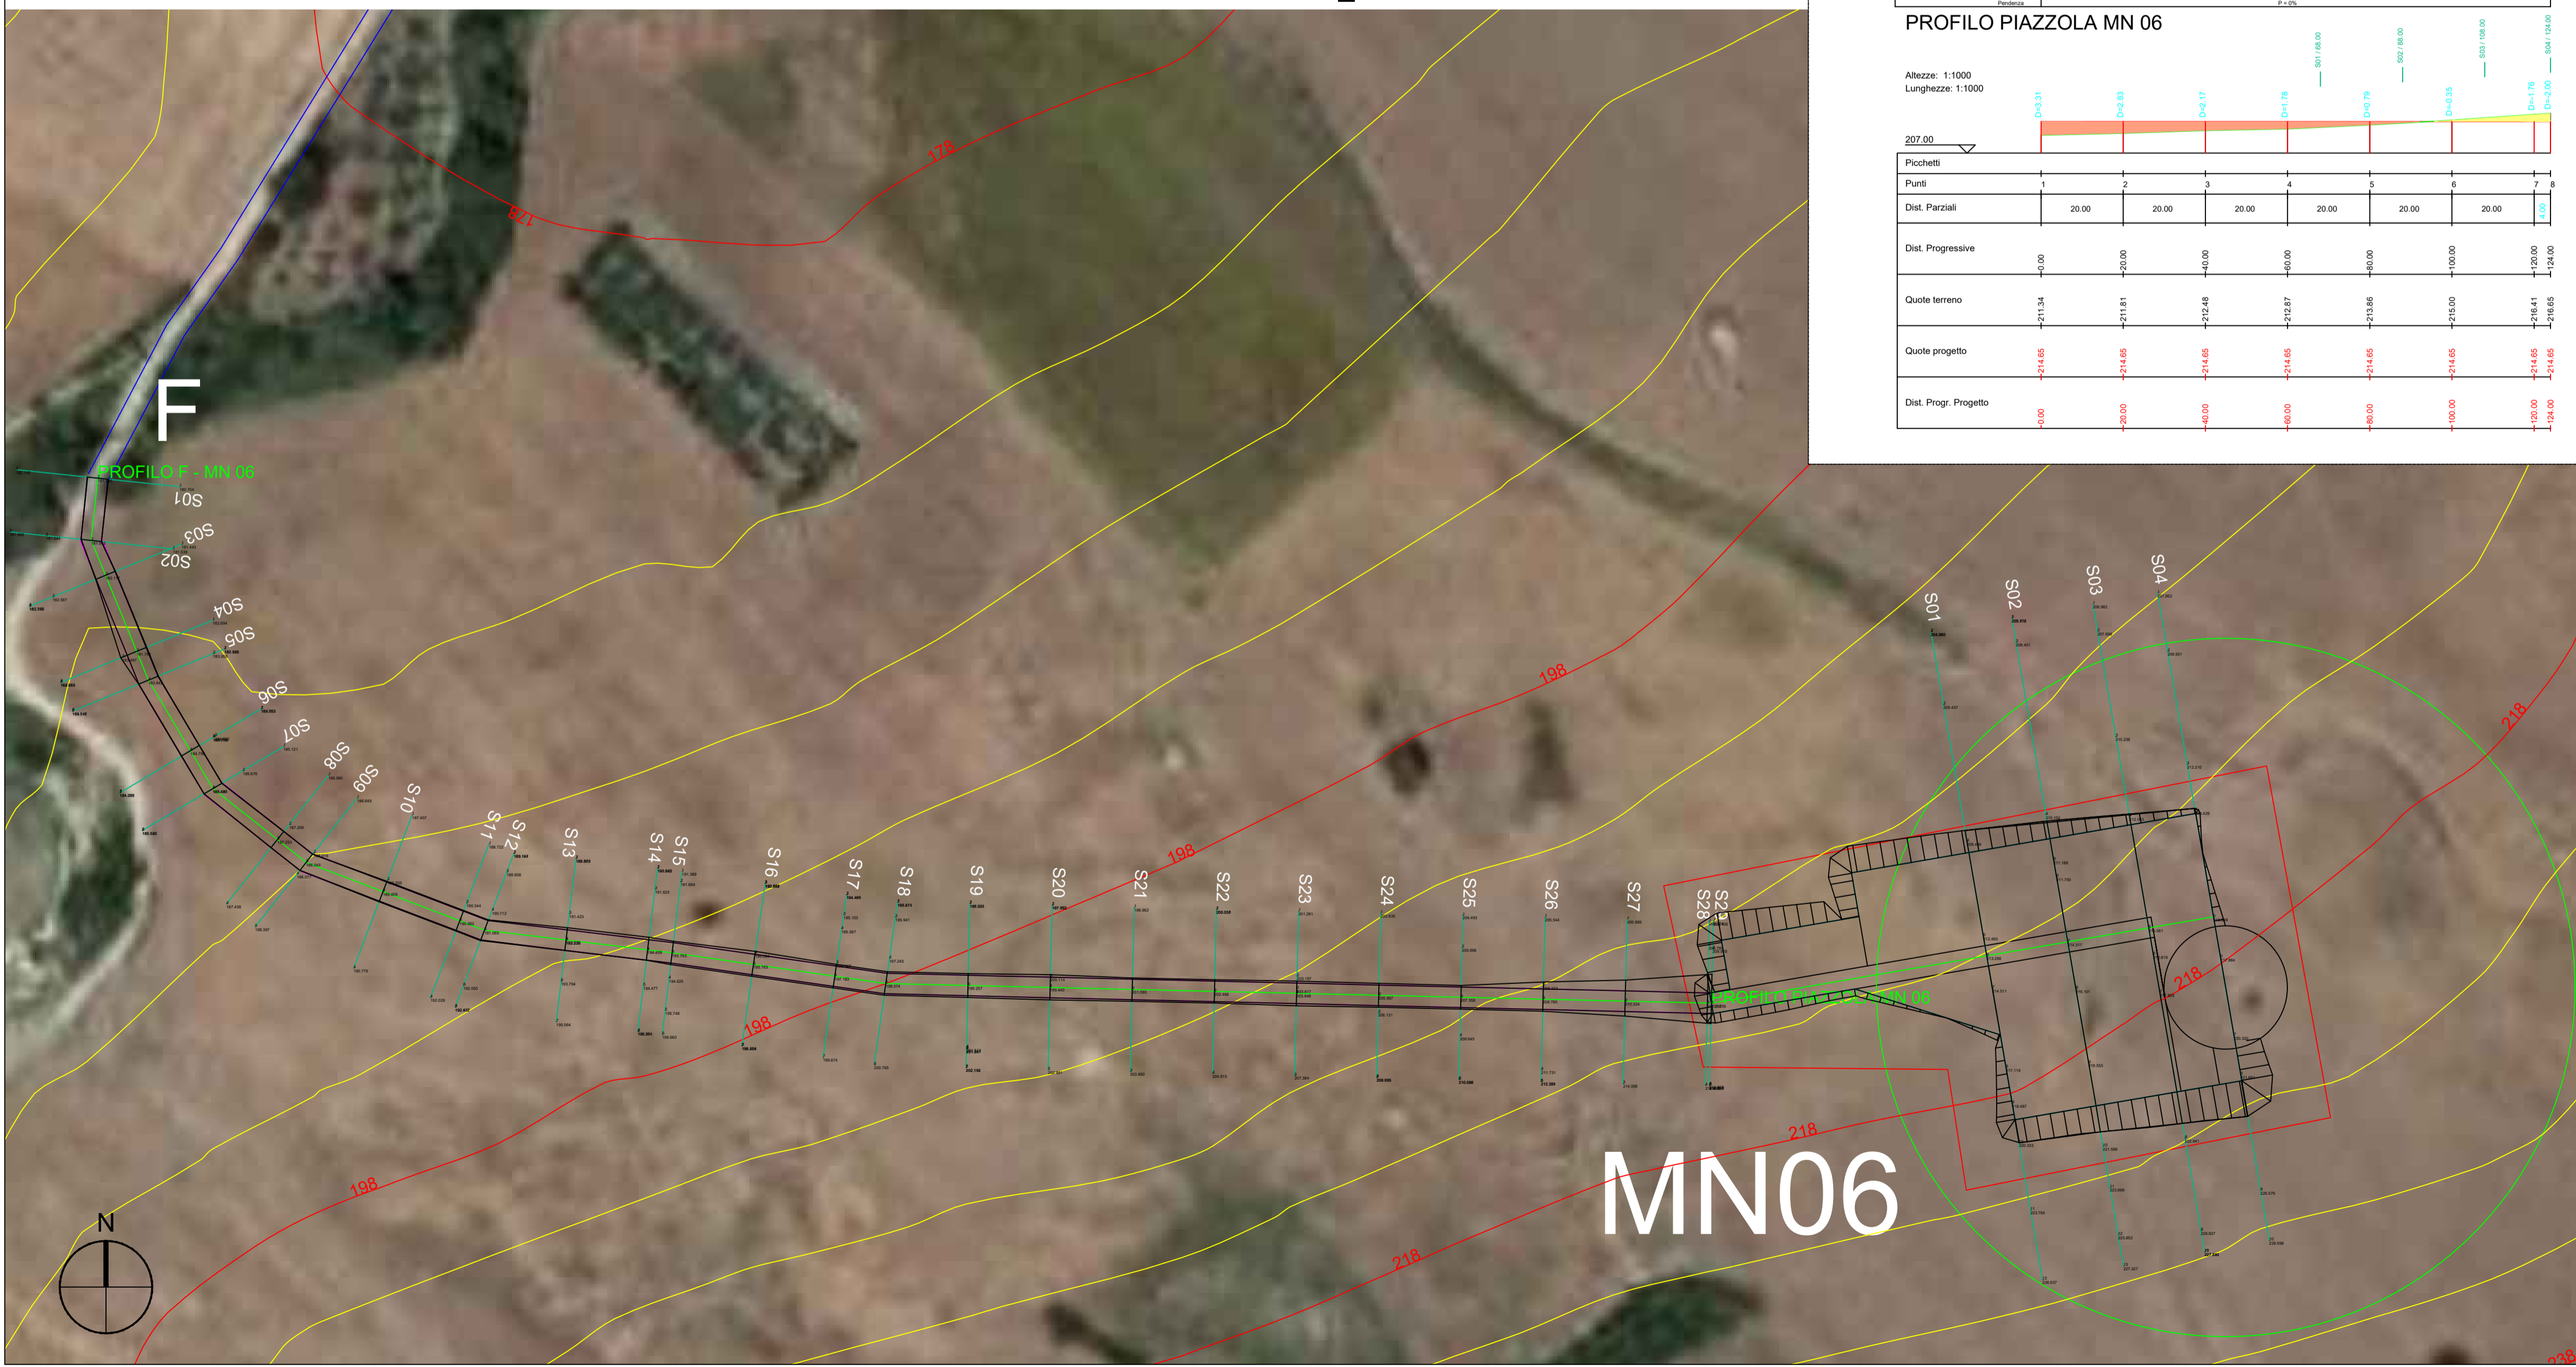

**AUTORIZZAZIONE UNICA EX D. LGS. N. 387/2003**

**PROGETTO DEFINITIVO  
PARCO EOLICO MONTENERO DI BISACCIA**

Titolo elaborato:

**PLANIMETRIA E PROFILI LONGITUDINALI STRADA DI ACCESSO E PIAZZOLA MN01....MN06**

CG	PD	GD	Prima Emissione	25/07/2022	00
REDATTO	CONTR.	APPROV.	DESCRIZIONE REVISIONE DOCUMENTO	DATA	REV

<b>PROPRONENTE</b>	<b>CONSULENZA</b>
<b>NATURAL PRIME S.R.L.</b> Via G. Garibaldi n.15 74023 Grottaglie (TA)	<b>GE.CO.D'OR. S.R.L.</b> Via G. Garibaldi n.15 74023 Grottaglie (TA)
	<b>PROGETTISTA</b> Ing. Gaetano D'Oronzio Via Goito 14 - Colobraro (MT)

Codice MNOC045	Formato A1	Scala 1:1.000	Foglio 6/6
-------------------	---------------	------------------	---------------