


### SEZIONI STRADA PROFILO A-MN01

### SEZIONI PIAZZOLA MN01

#### LEGENDA

- Porzione di sterzo
- Porzione di riporto

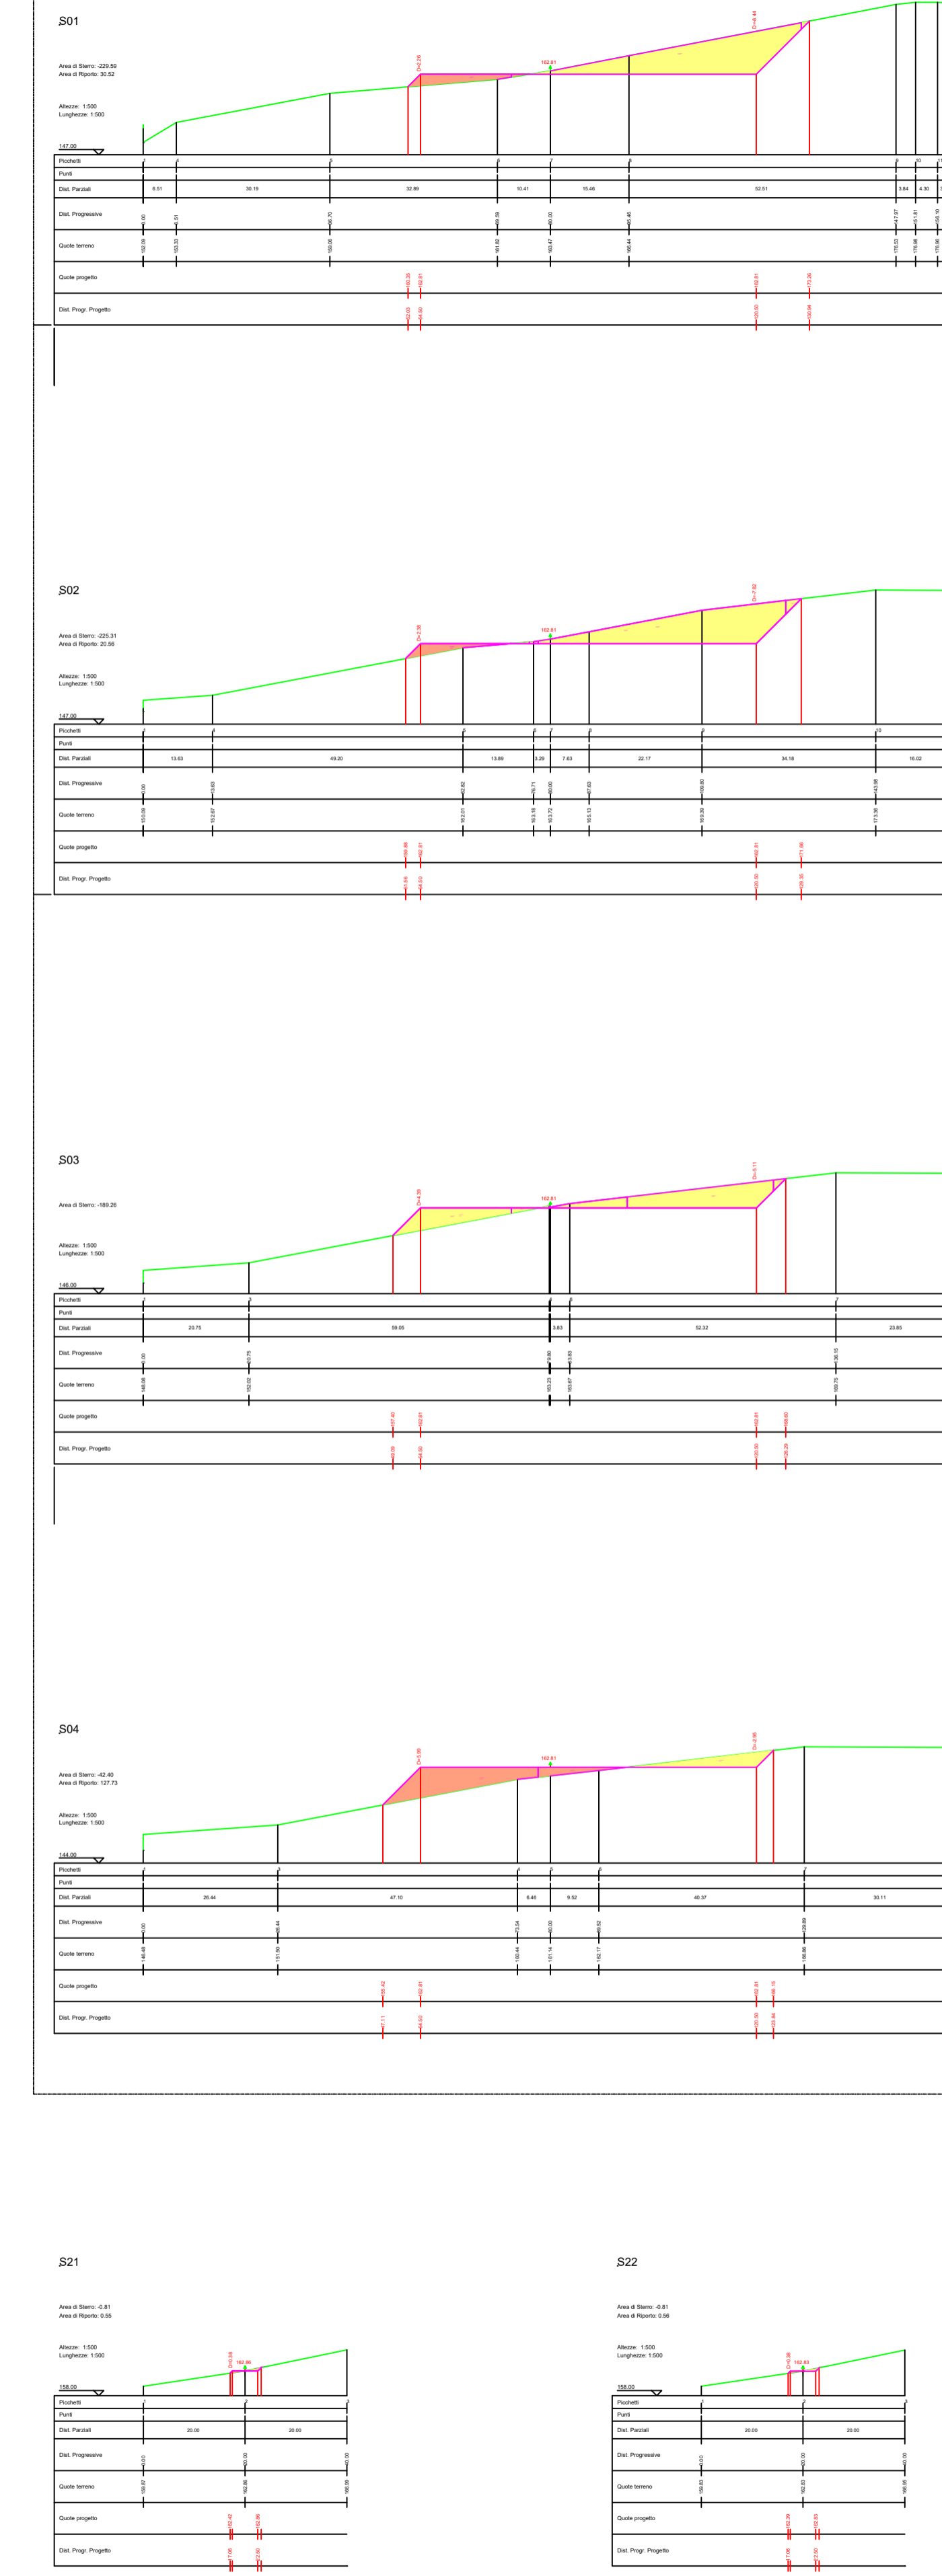

**AUTORIZZAZIONE UNICA EX D. LGS. N. 387/2003**






**PROGETTO DEFINITIVO  
PARCO EOLICO MONTENERO DI BISACCIA**

---

Titolo elaborato:

**SEZIONI VIABILITA', PIAZZOLA MN01...MN06**

CG	PD	GD	Prima Emissione	25/07/2022	00
REDATTO	CONTR.	APPROV.	DESCRIZIONE REVISIONE DOCUMENTO	DATA	REV

**PROPONENTE**



**NATURAL PRIME S.R.L.**  
Via G. Garibaldi n.15  
74023 Grottaglie (TA)

**CONSULENZA**




**GE.CO.D'OR. S.R.L.**  
Via G. Garibaldi n.15  
74023 Grottaglie (TA)

**PROGETTISTA**  
Ing. Gaetano D'Oronzio  
Via Goito 14 - Colobraro (MT)


Codice MNOC046	Formato A1	Scala 1:500	Foglio 1/6
-------------------	---------------	----------------	---------------

# SEZIONI PIAZZOLA MN02


S01

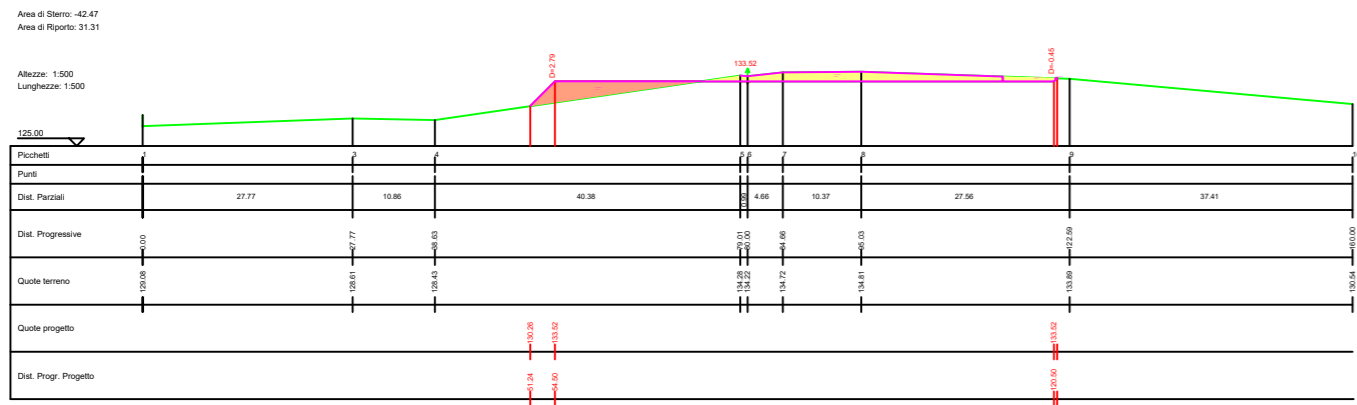


S02

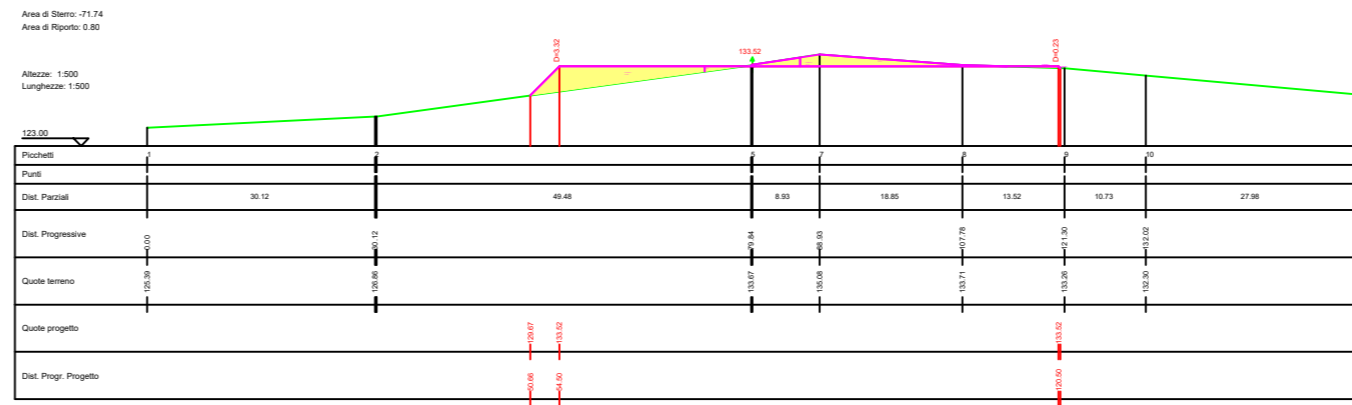


## LEGENDA

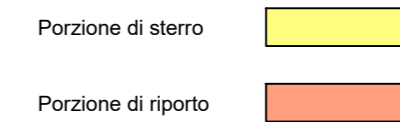

S03

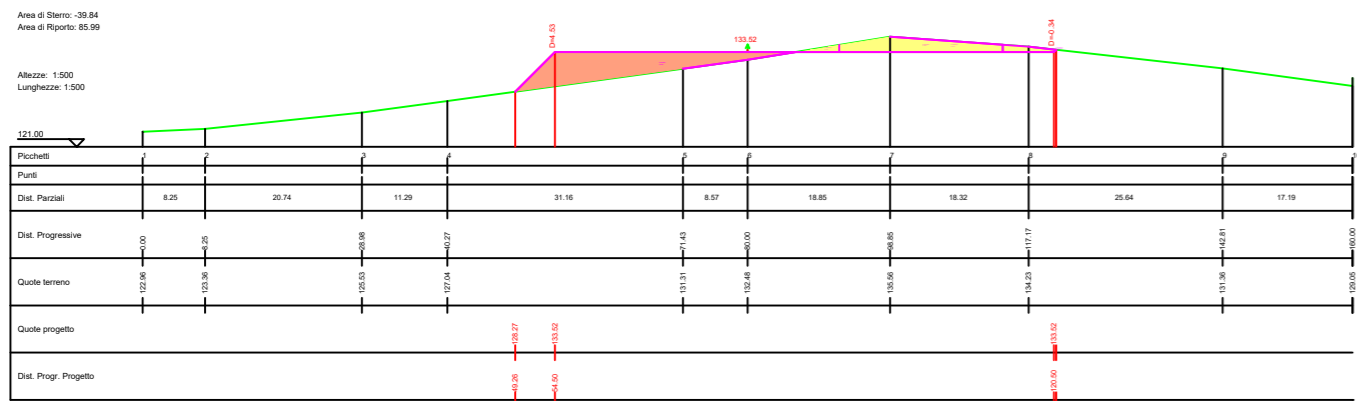


S04

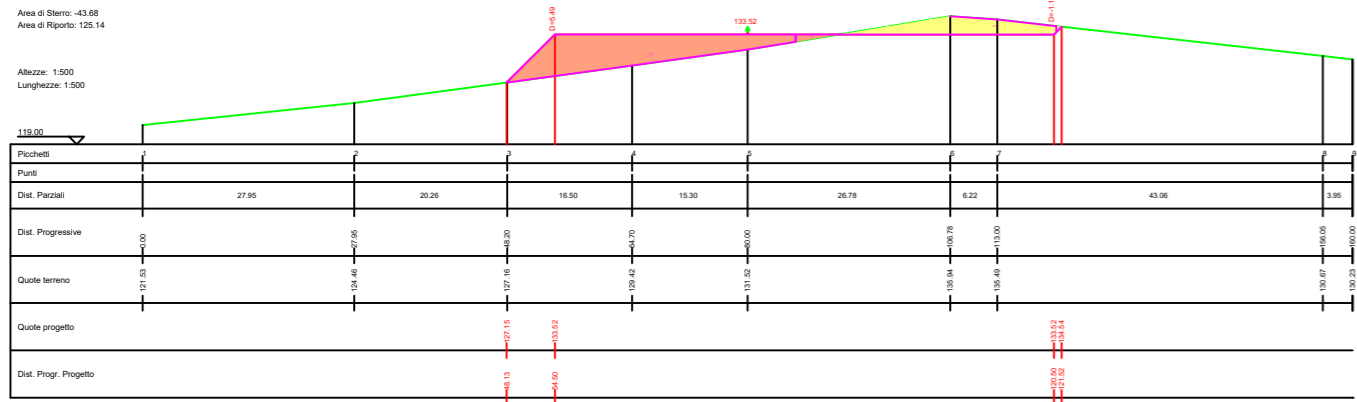


# SEZIONI STRADA PROFILO B-MN02


S01

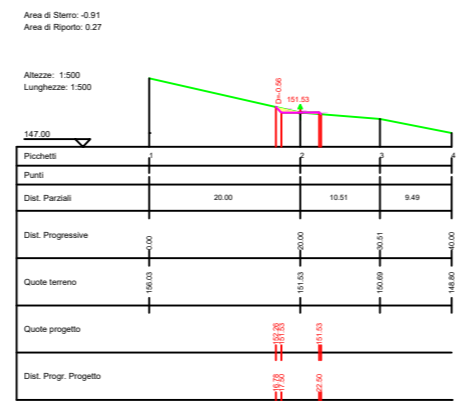


S02

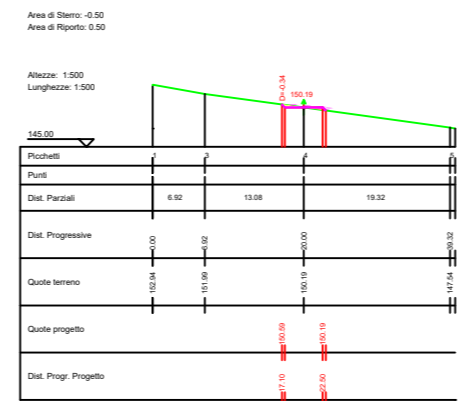


S03

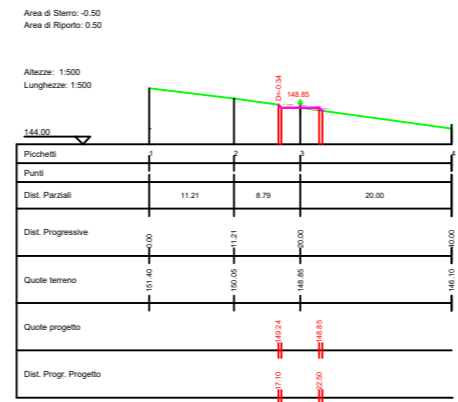


S04

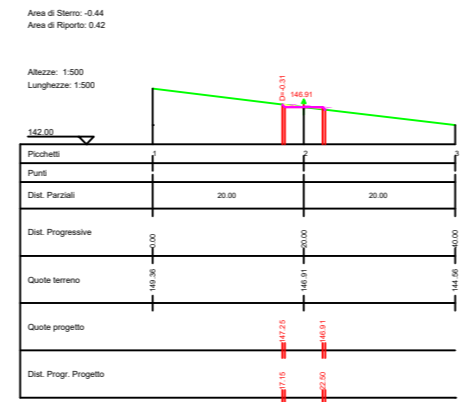


S05

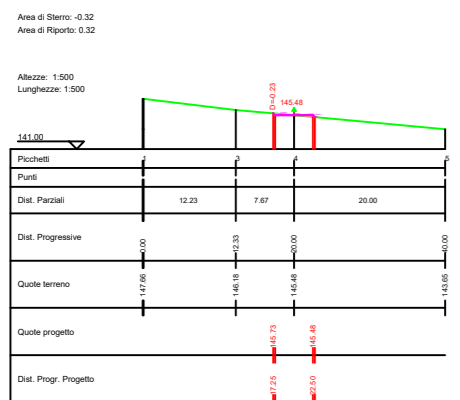


S06

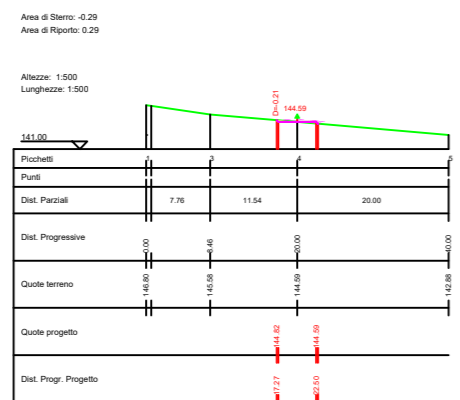


S07

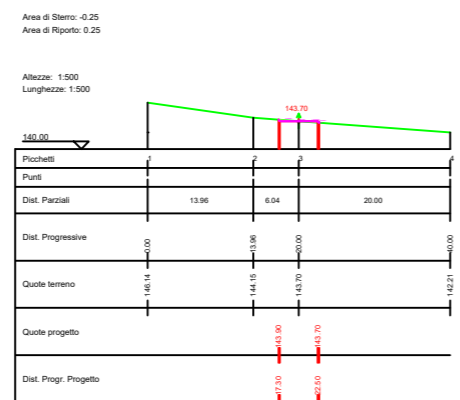


S08

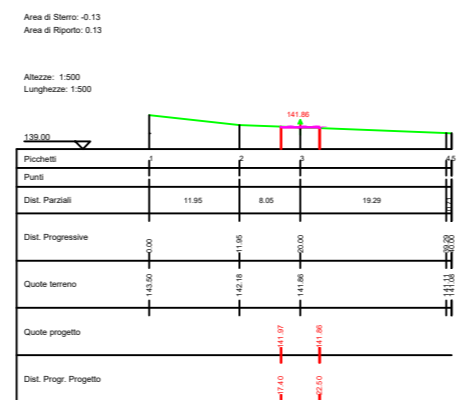


S09

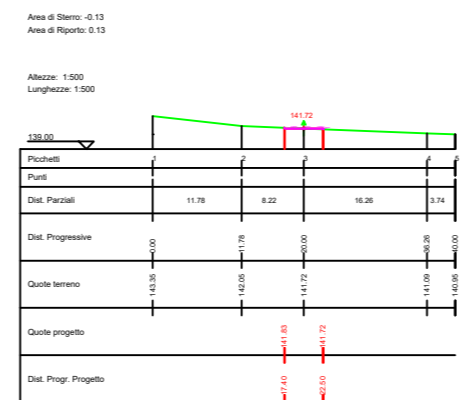


S10

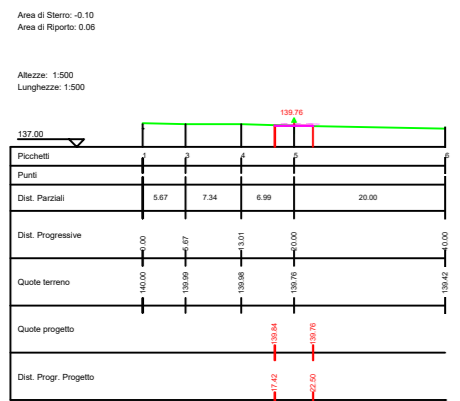


S11

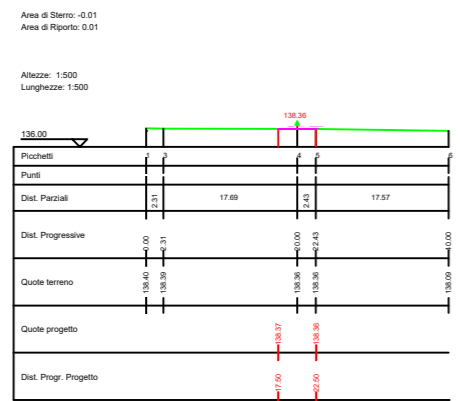


S12

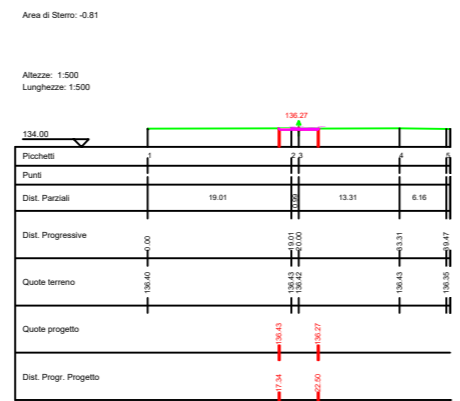

S13

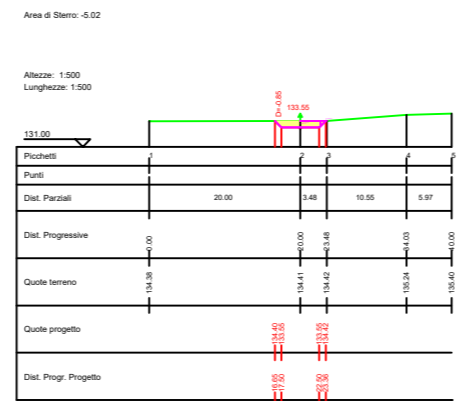

S14

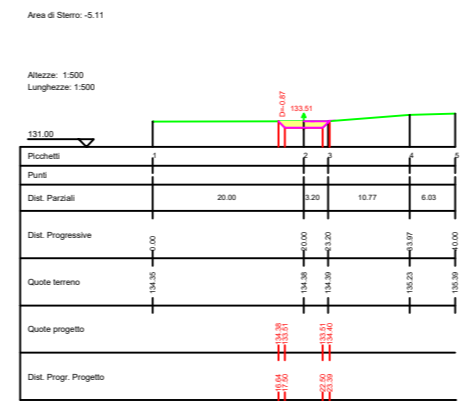

## AUTORIZZAZIONE UNICA EX D. LGS. N. 387/2003



## PROGETTO DEFINITIVO PARCO EOLICO MONTENERO DI BISACCIA

Titolo elaborato:

### SEZIONI VIABILITA', PIAZZOLA MN01...MN06

CG	PD	GD	Prima Emissione	25/07/2022	00
REDATTO	CONTR.	APPROV.	DESCRIZIONE REVISIONE DOCUMENTO	DATA	REV

### PROPONENTE



**NATURAL PRIME S.R.L.**  
Via G. Garibaldi n.15  
74023 Grottaglie (TA)

### CONSULENZA







**GE.CO.D'OR. S.R.L.**  
Via G. Garibaldi n.15  
74023 Grottaglie (TA)

**PROGETTISTA**  
Ing. Gaetano D'Oronzio  
Via Goito 14 - Colobraro (MT)

Codice	Formato	Scala	Foglio
MNOC046	A2	1:500	2/6

# SEZIONI PIAZZOLA MN03

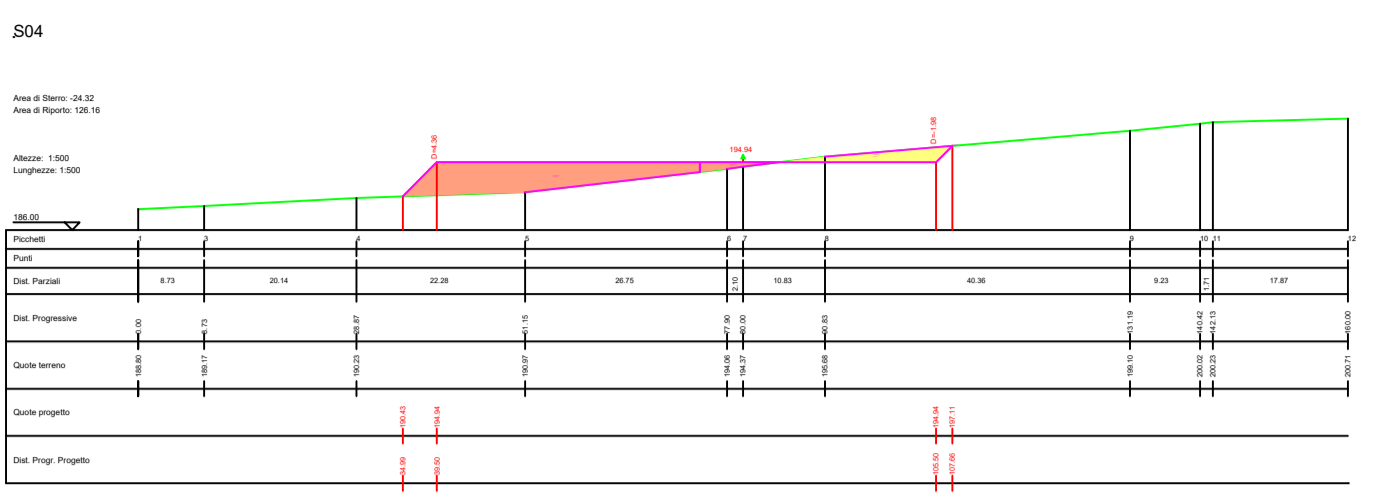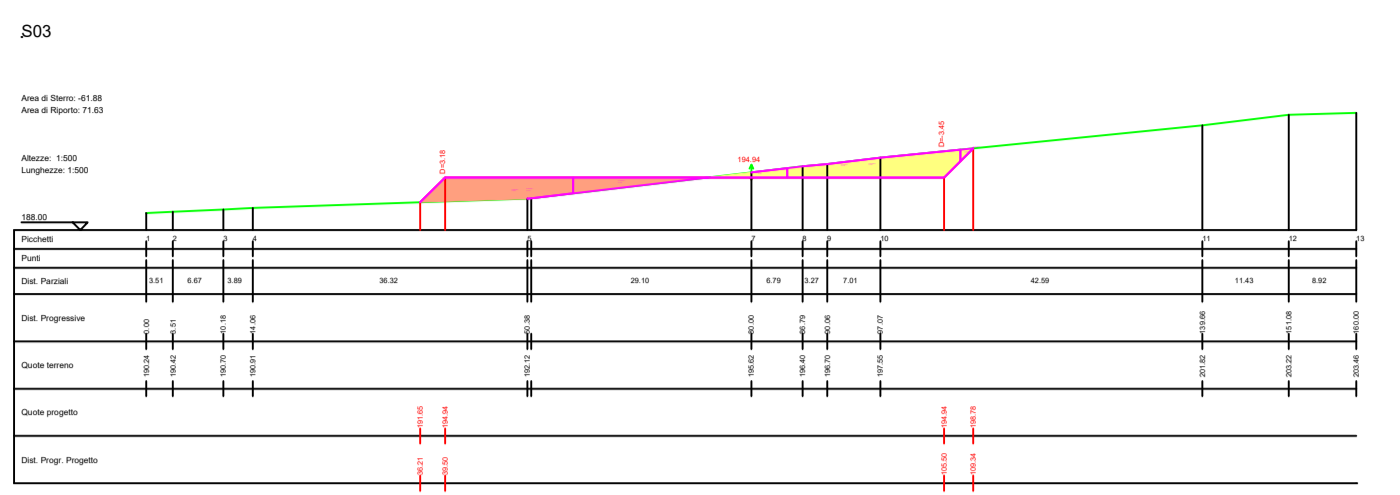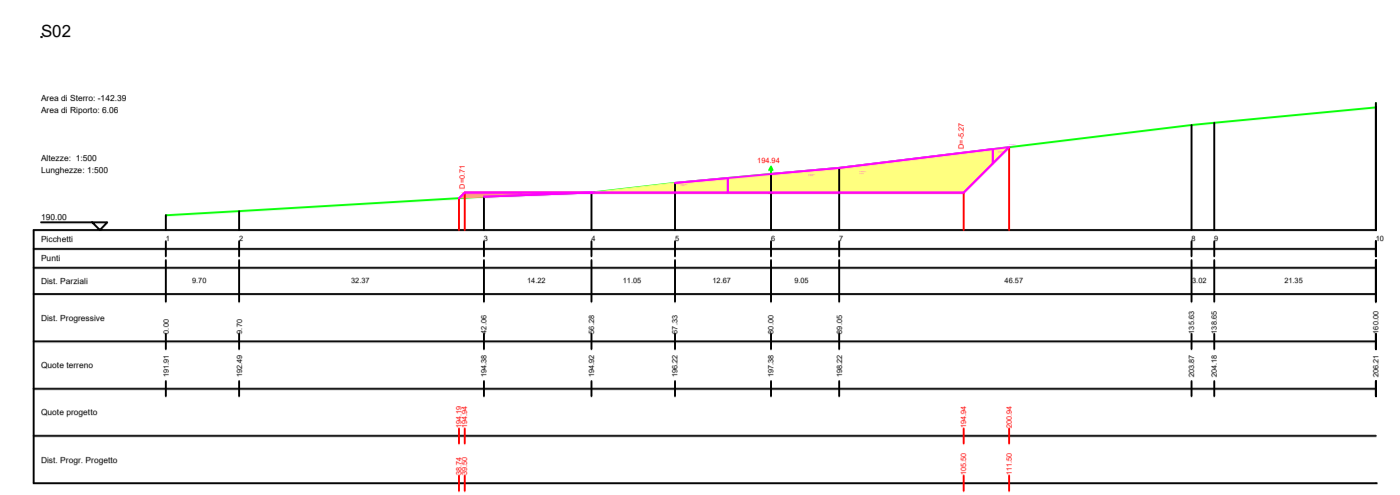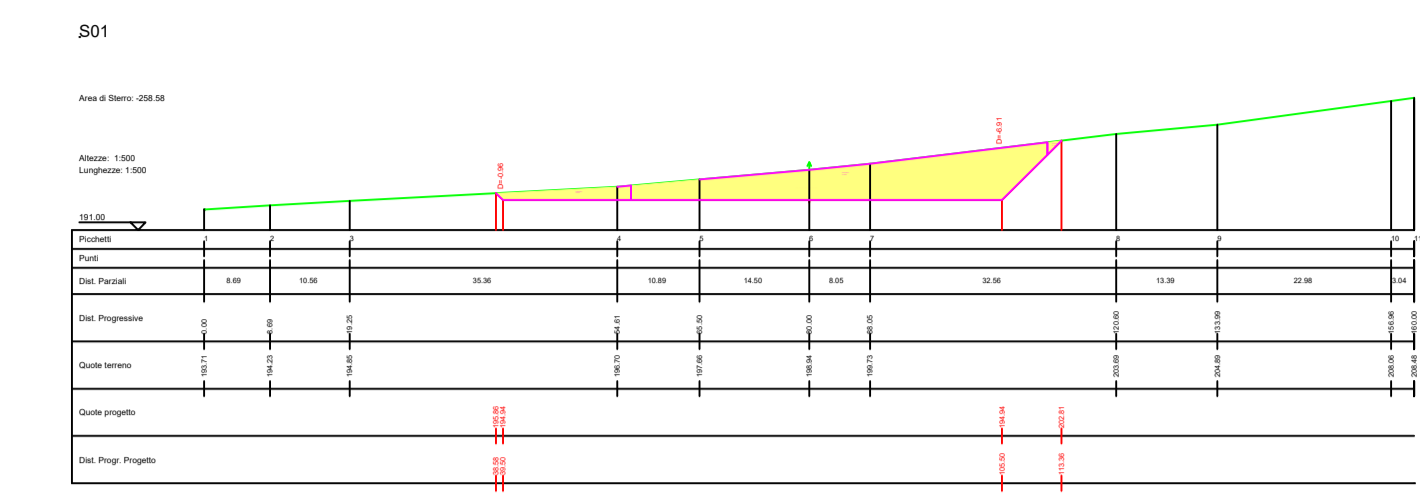

# SEZIONI STRADA PROFILO C-MN03



**LEGENDA**

- Porzione di sterro
- Porzione di riporto

AUTORIZZAZIONE UNICA EX D. LGS. N. 387/2003



**PROGETTO DEFINITIVO  
 PARCO EOLICO MONTENERO DI BISACCIA**

Titolo elaborato:  
**SEZIONI VIABILITA', PIAZZOLA MN01...MN06**

CG	PD	GD	Prima Emissione	25/07/2022	00
REDATTO	CONTR.	APPROV.	DESCRIZIONE REVISIONE DOCUMENTO	DATA	REV

**PROPONENTE**

**NATURAL PRIME S.R.L.**  
 Via G. Garibaldi n.15  
 74023 Grottaglie (TA)





**CONSULENZA**

**GE.CO.D'OR. S.R.L.**  
 Via G. Garibaldi n.15  
 74023 Grottaglie (TA)














**PROGETTISTA**  
 Ing. Gaetano D'Oronzio  
 Via Goito 14 - Colobraro (MT)



Codice MNOC046	Formato A2	Scala 1:500	Foglio 3/6
-------------------	---------------	----------------	---------------
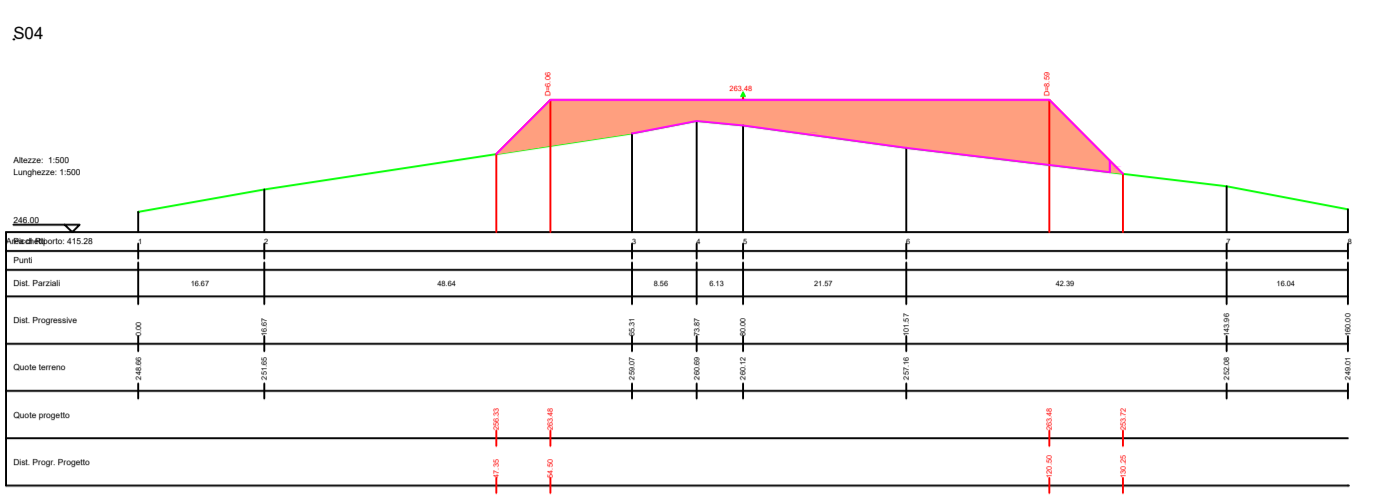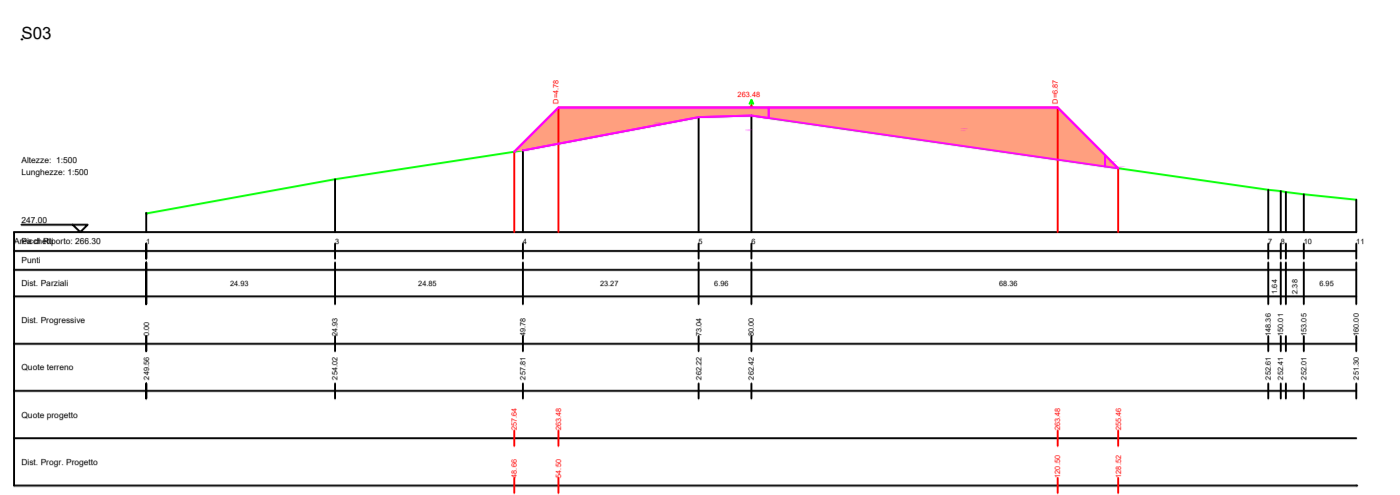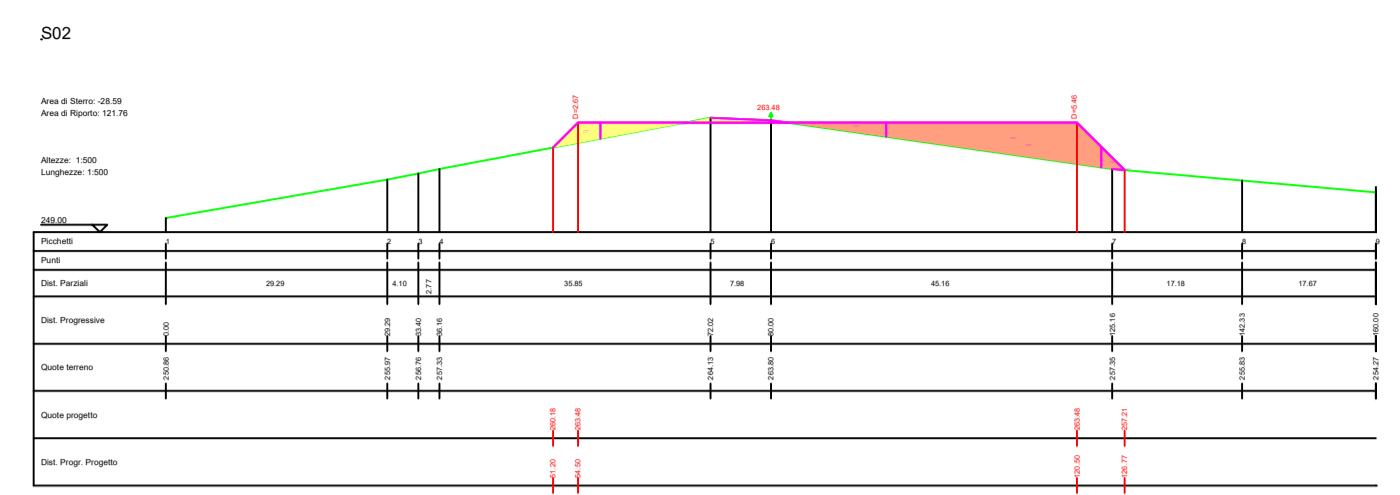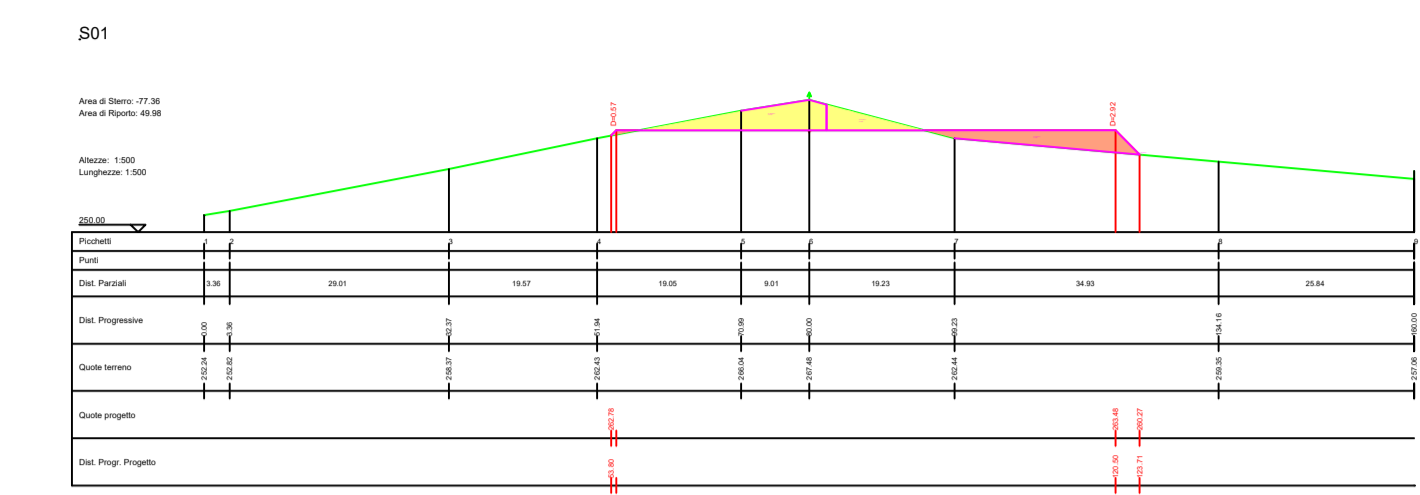
# SEZIONI PIAZZOLA MN04

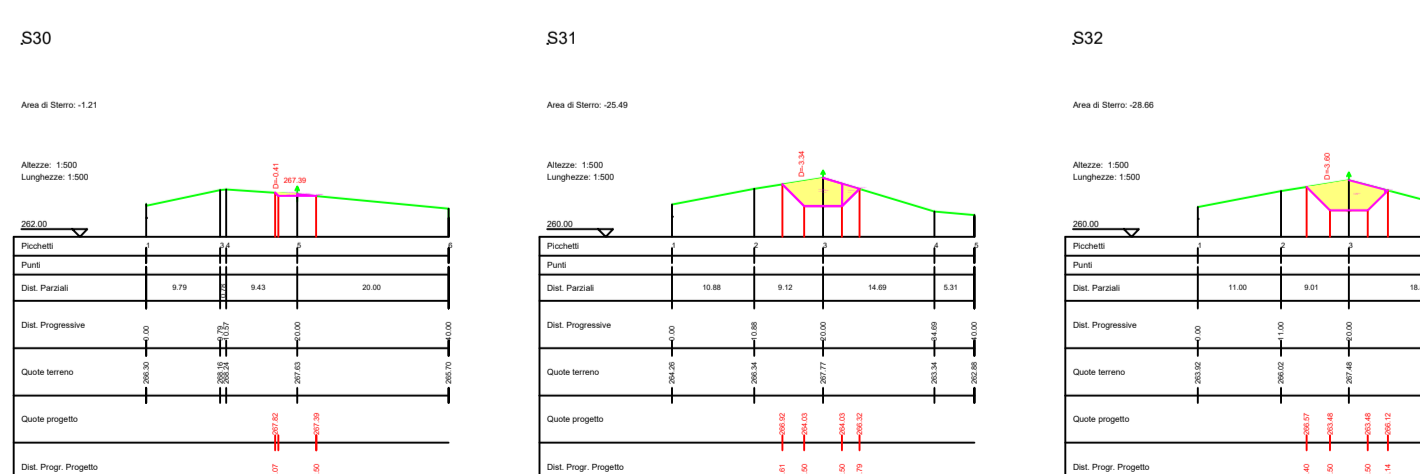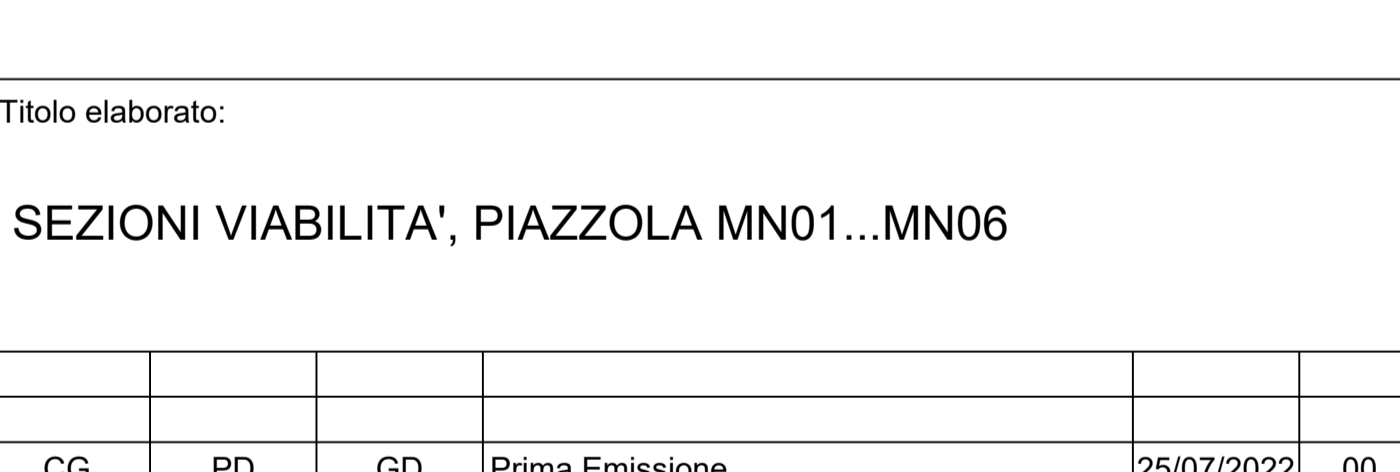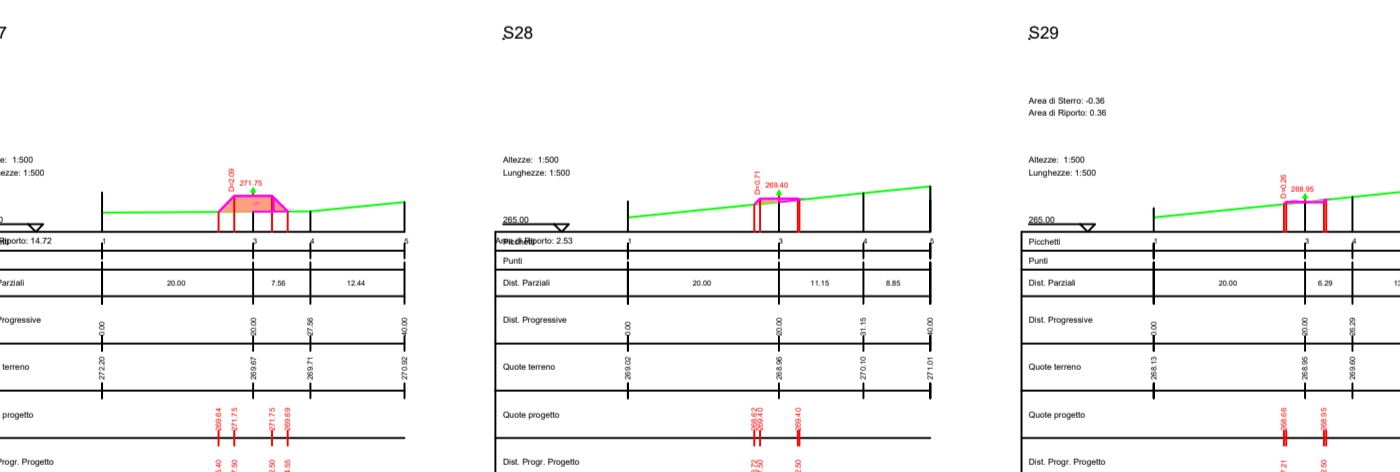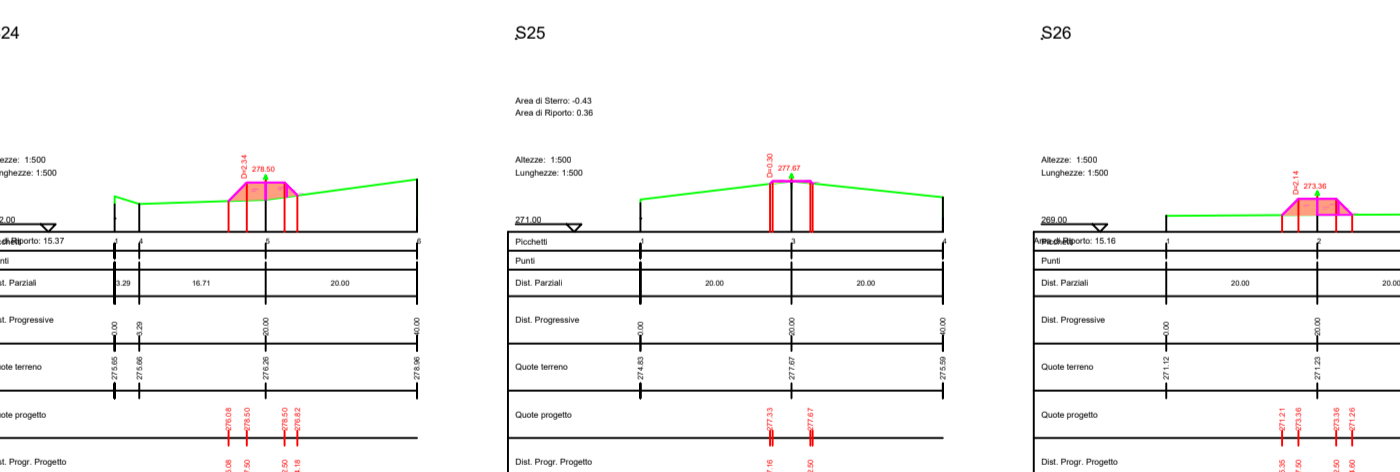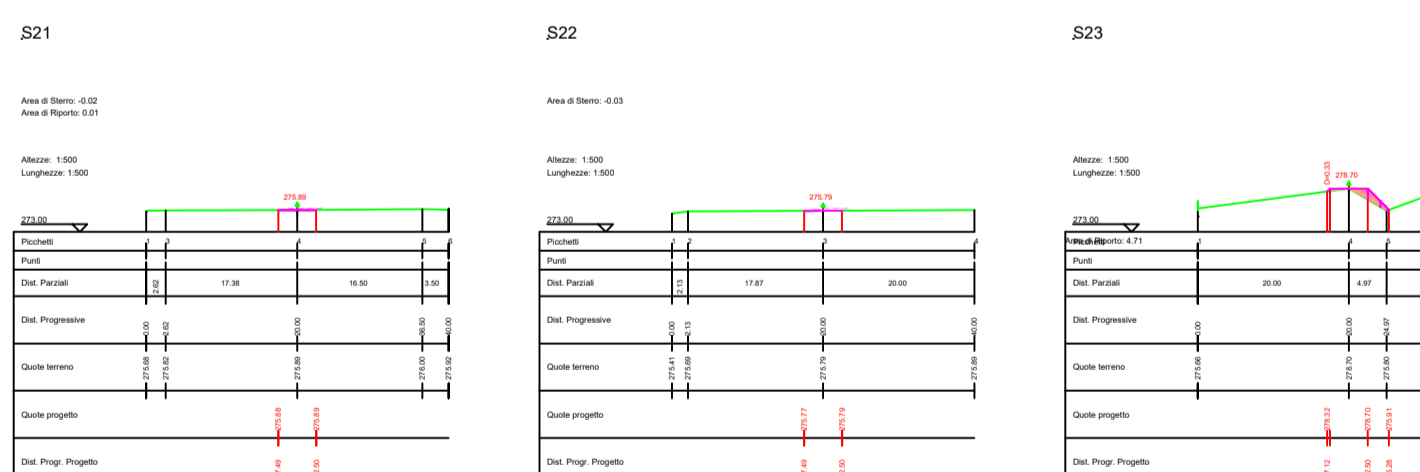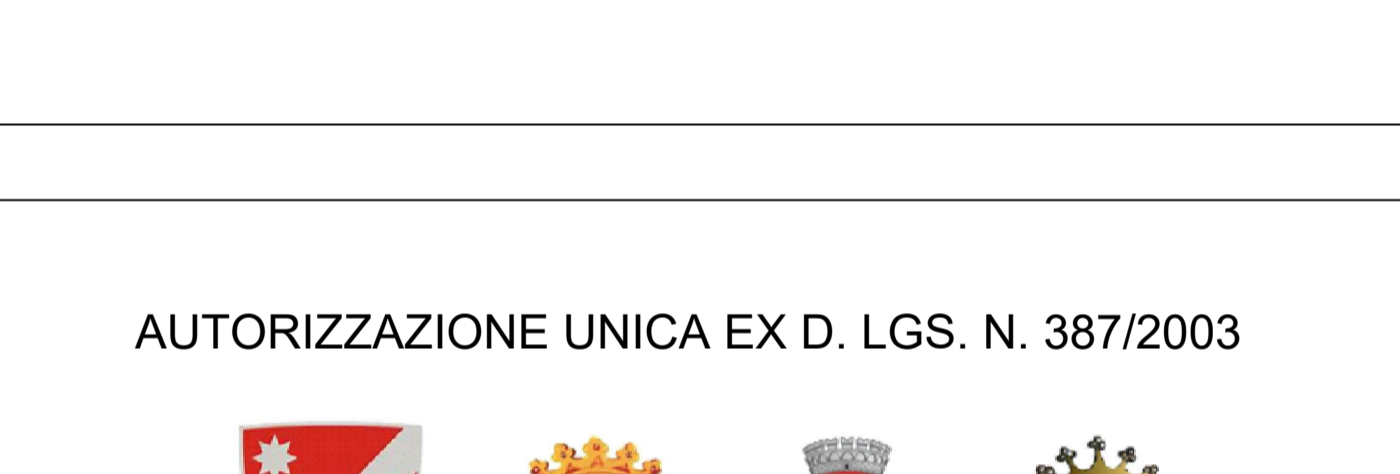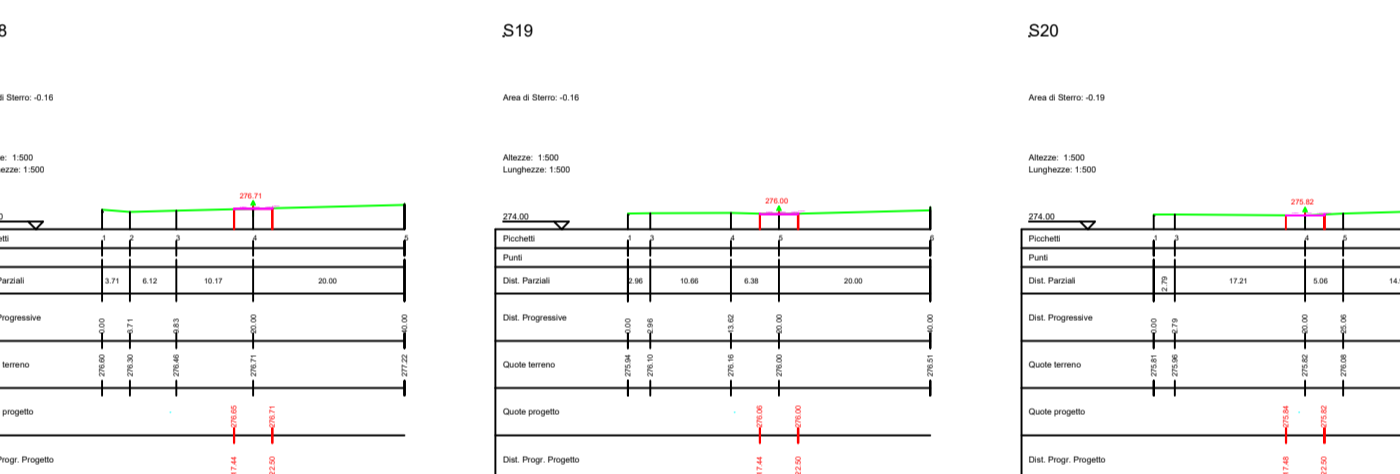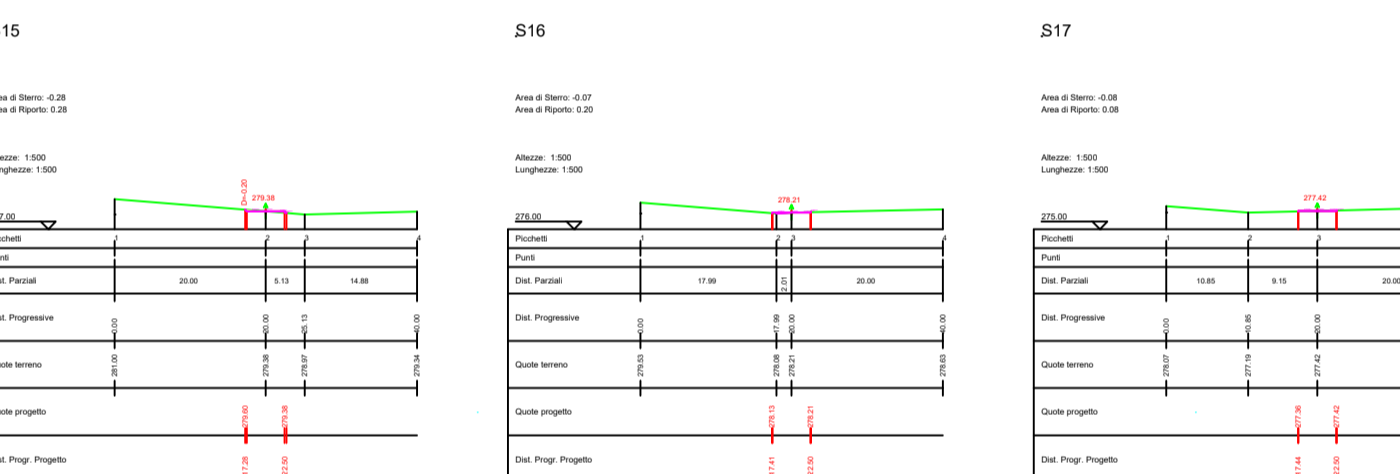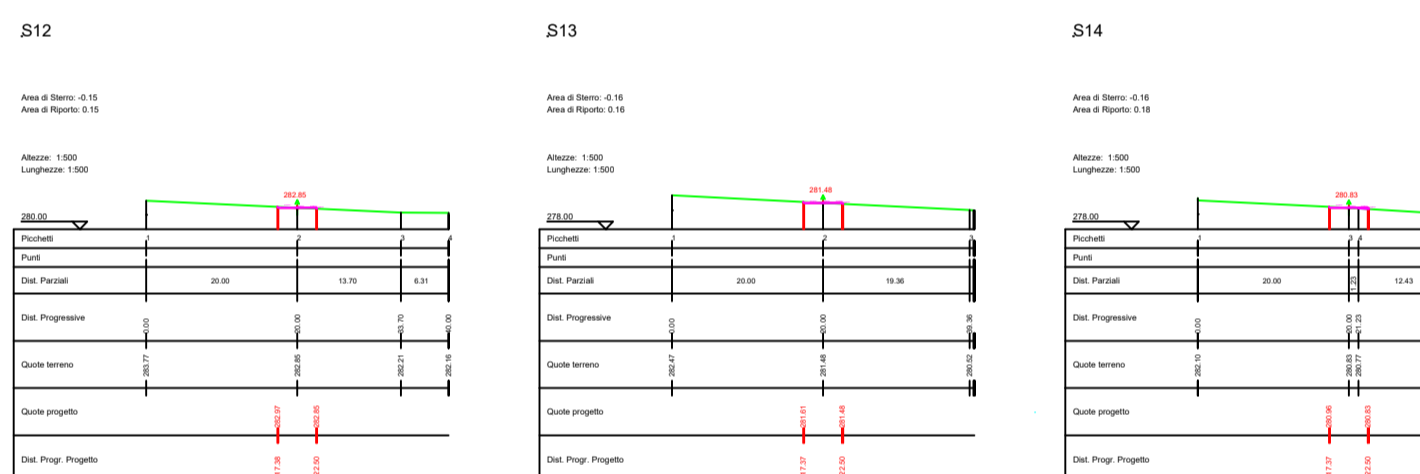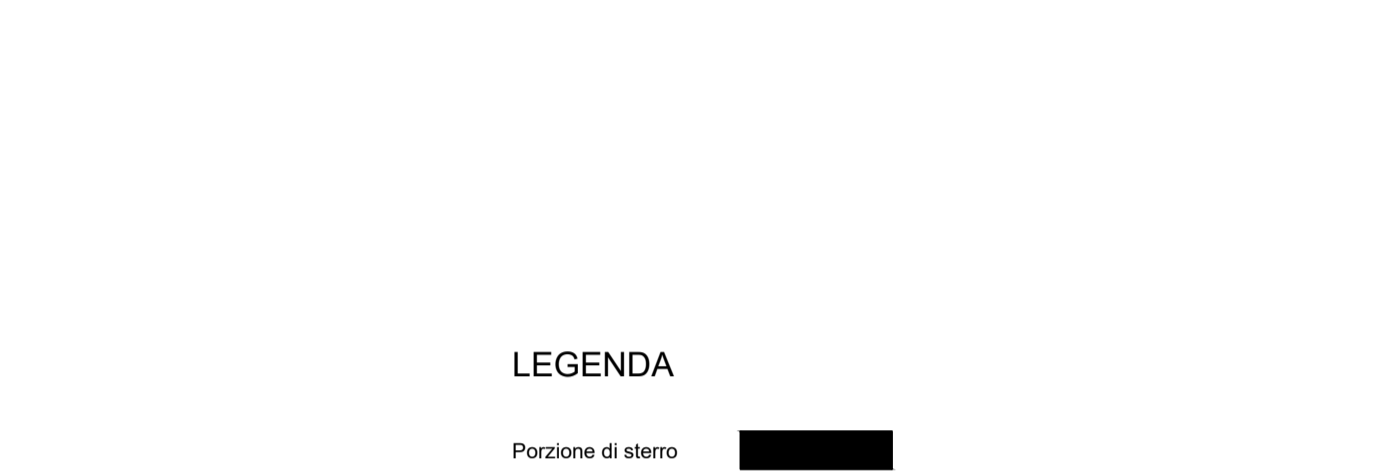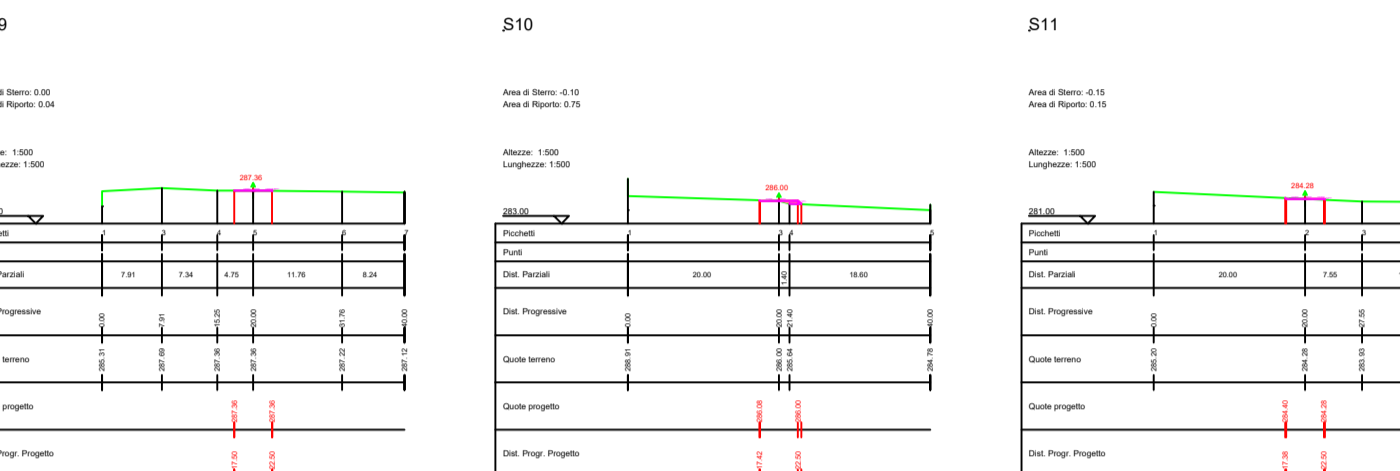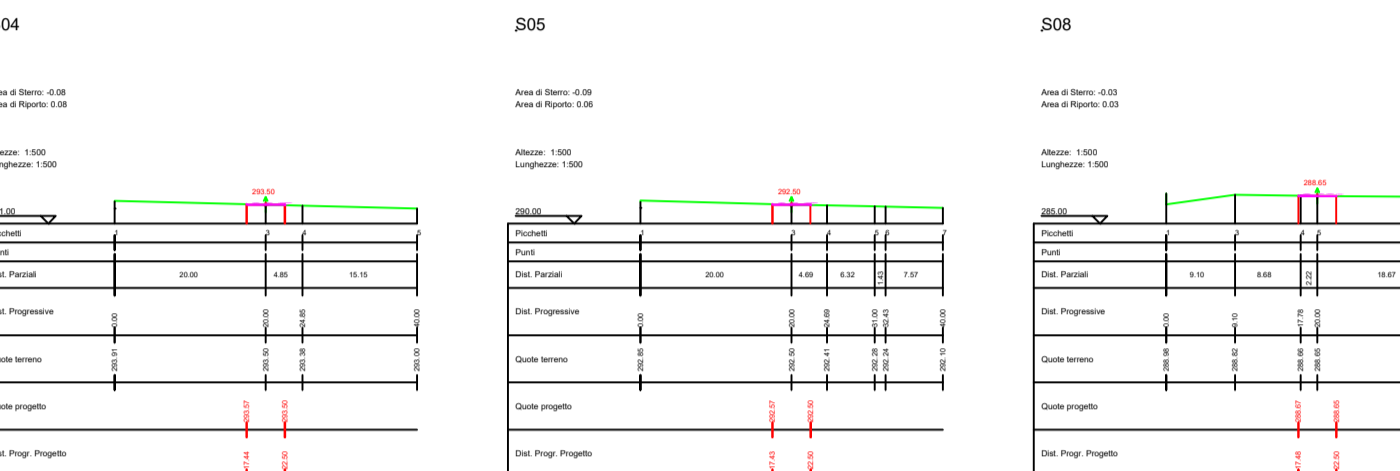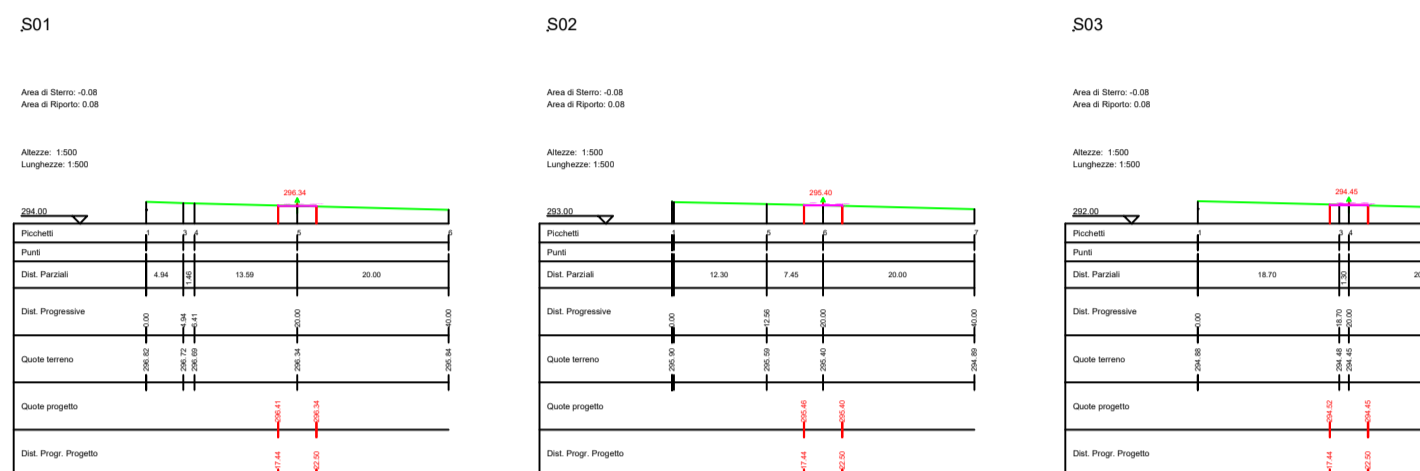

# SEZIONI STRADA PROFILO D-MN04



**LEGENDA**  
 Porzione di sterro   
 Porzione di riporto 

AUTORIZZAZIONE UNICA EX D. LGS. N. 387/2003




PROGETTO DEFINITIVO  
 PARCO EOLICO MONTENERO DI BISACCIA

Titolo elaborato:  
 SEZIONI VIABILITA', PIAZZOLA MN01...MN06

CG	PD	GD	Prima Emissione	25/07/2022	00
REDATTO	CONTR.	APPROV.	DESCRIZIONE REVISIONE DOCUMENTO	DATA	REV



**PROPRONTE**  
 NATURAL PRIME S.R.L.  
 Via G. Garibaldi n.15  
 74023 Grottaglie (TA)

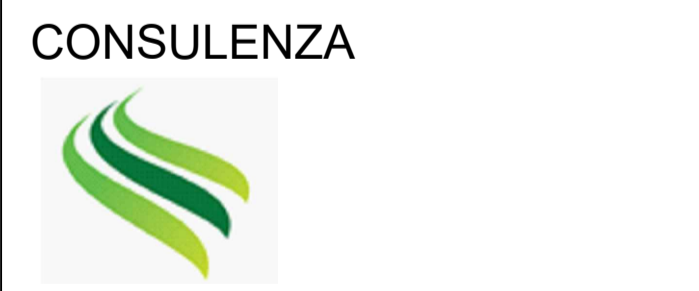


**CONSULENZA**  
 GE.CO.D'OR. S.R.L.  
 Via G. Garibaldi n.15  
 74023 Grottaglie (TA)


**PROGETTISTA**  
 Ing. Gaetano D'Oronzio  
 Via Goito 14 - Colobraro (MT)

Codice MNOC046	Formato A2	Scala 1:500	Foglio 4/6
-------------------	---------------	----------------	---------------


# SEZIONI STRADA PROFILO E-MN05

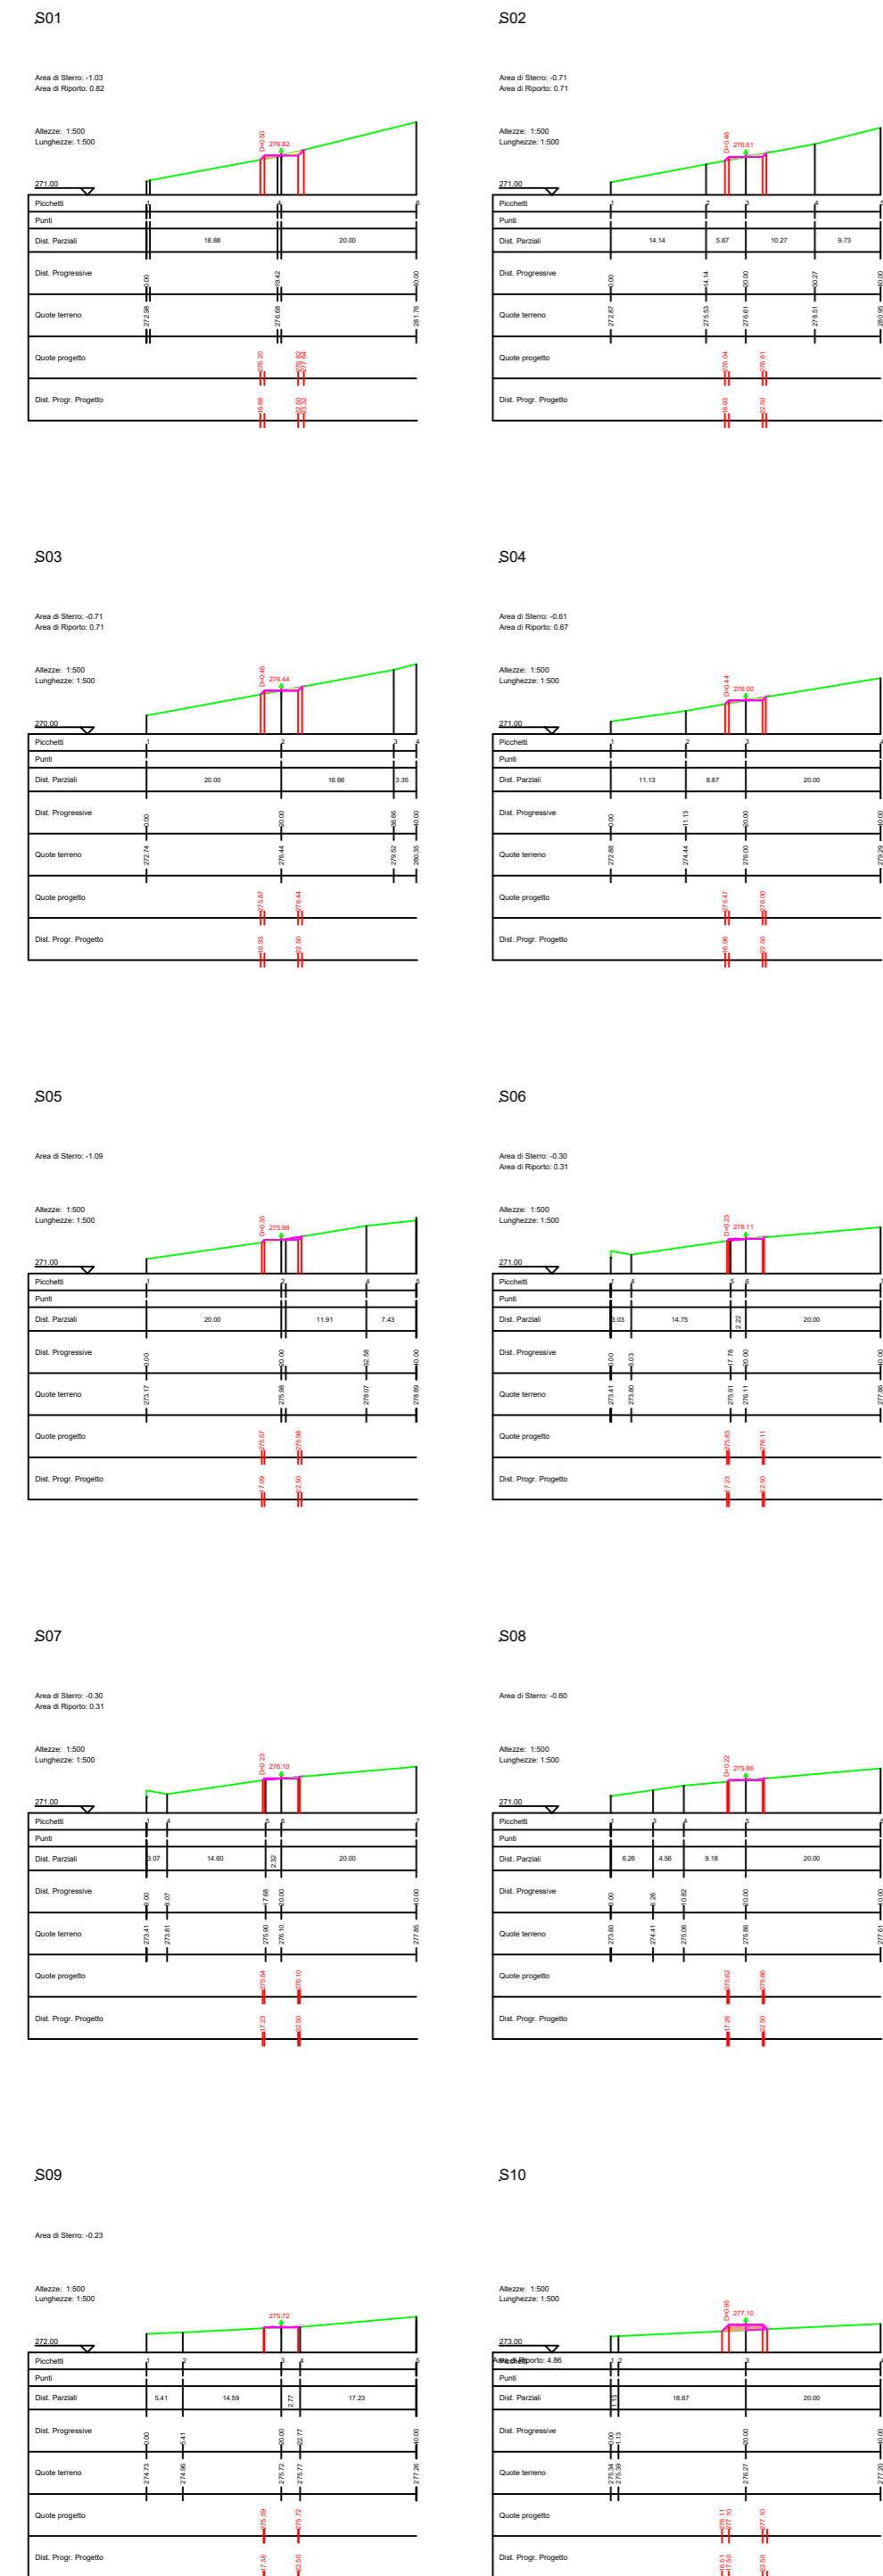

# SEZIONI PIAZZOLA MN05

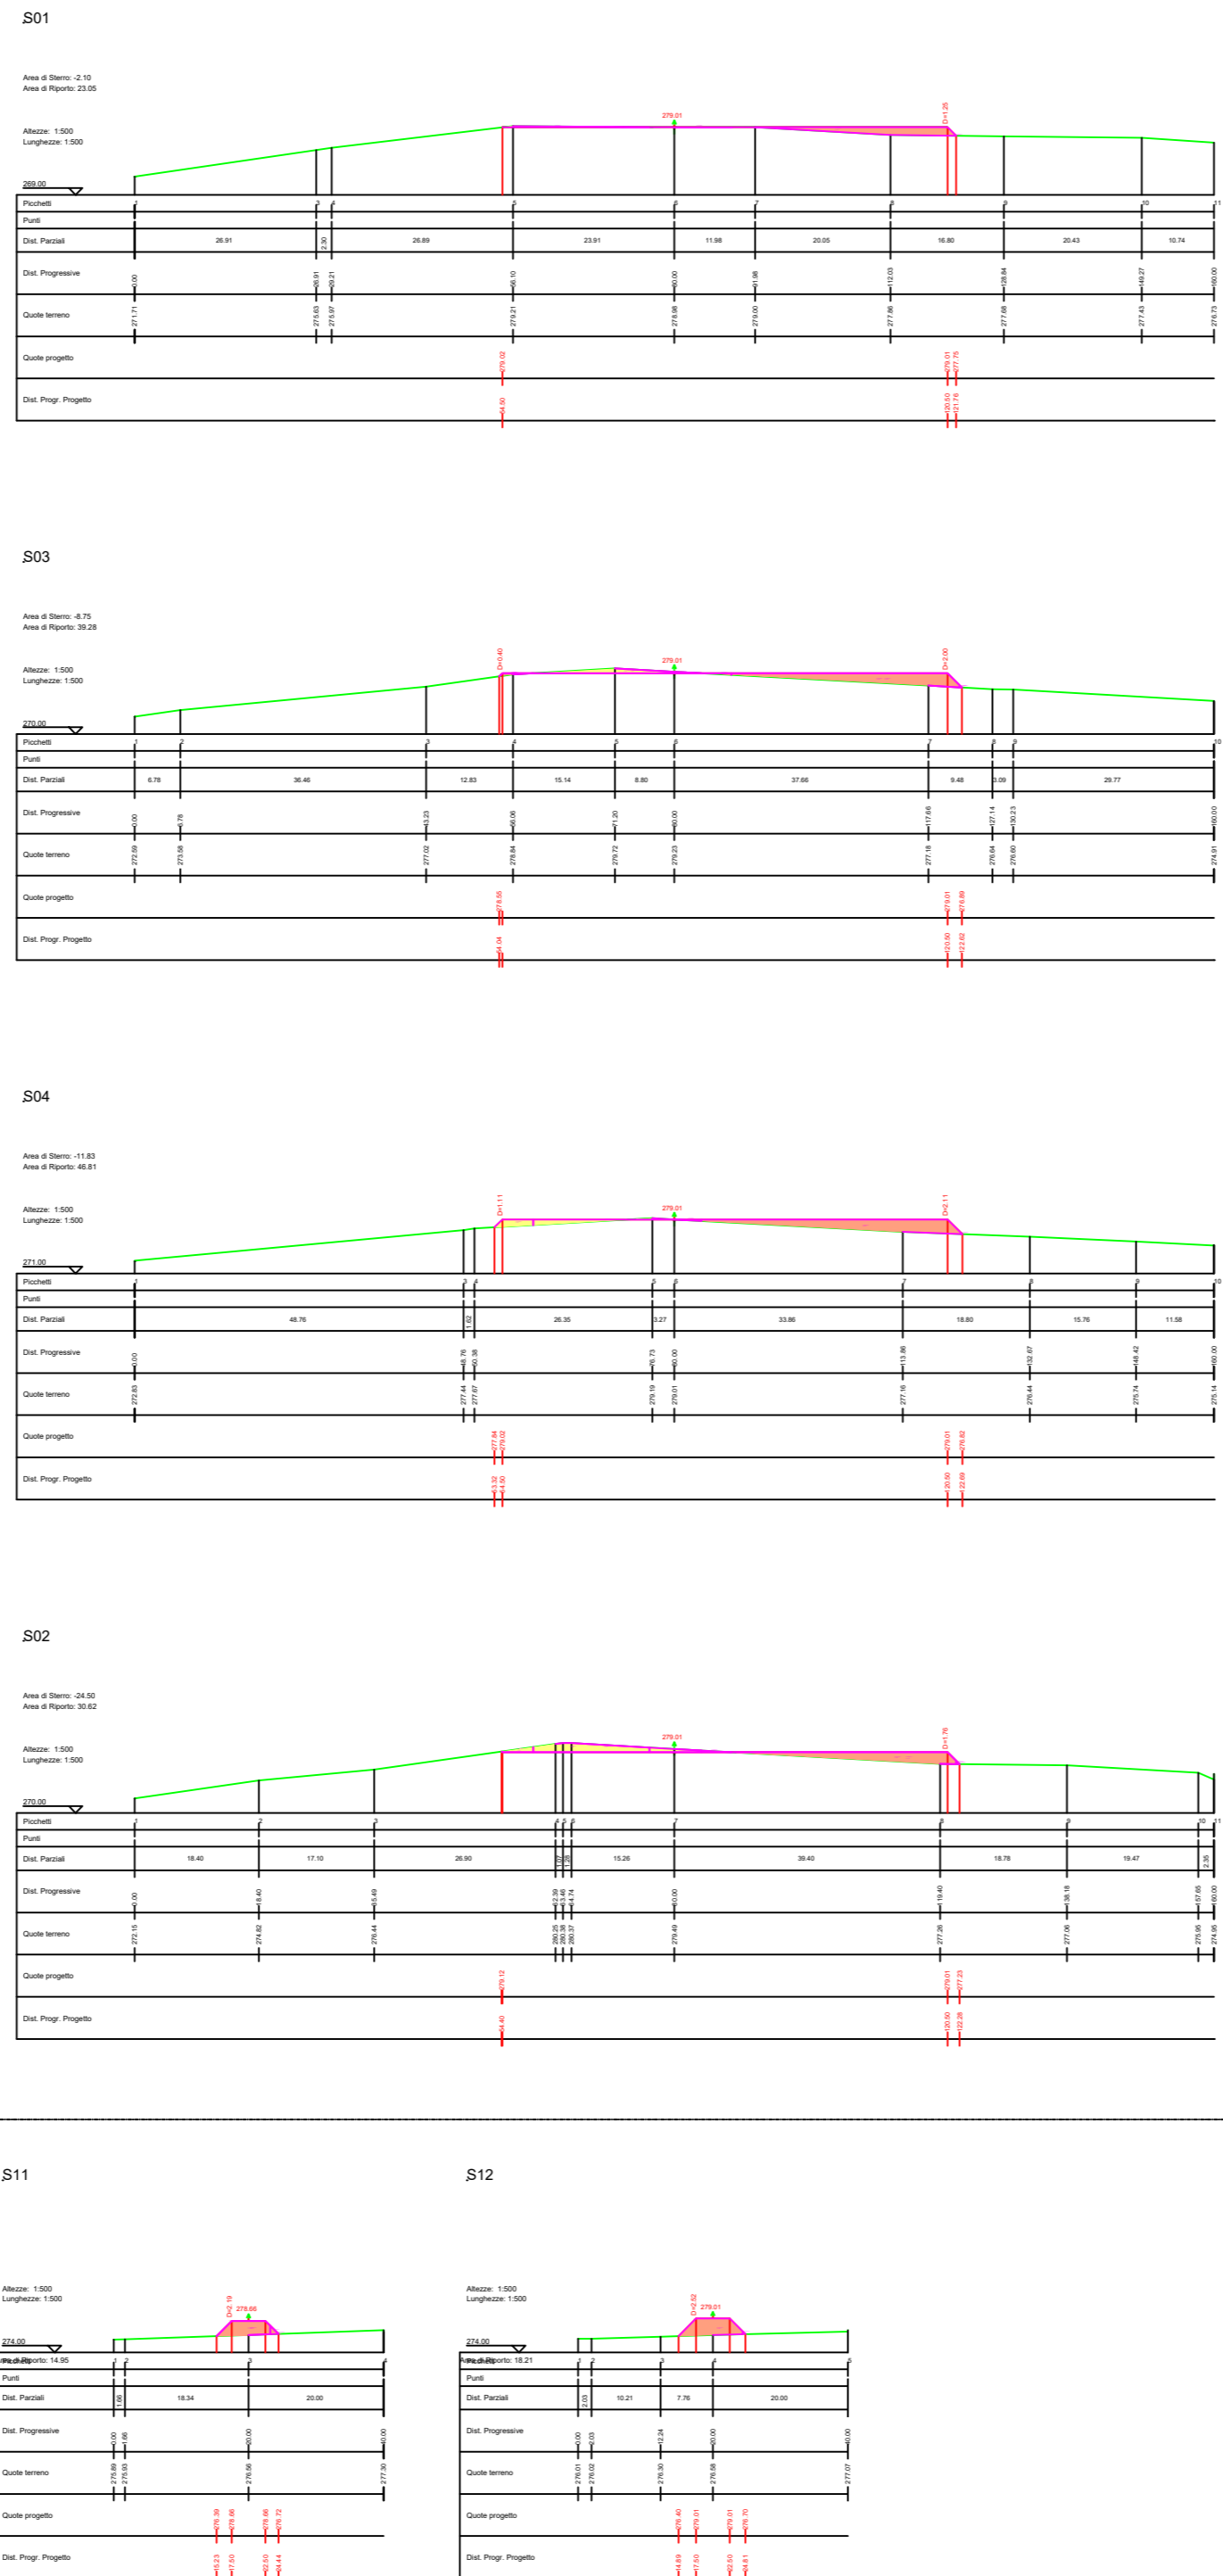

## LEGENDA

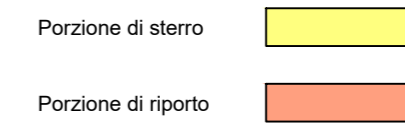

AUTORIZZAZIONE UNICA EX D. LGS. N. 387/2003



PROGETTO DEFINITIVO  
PARCO EOLICO MONTENERO DI BISACCIA

Titolo elaborato:

SEZIONI VIABILITA', PIAZZOLA MN01...MN06

CG	PD	GD	Prima Emissione	25/07/2022	00
REDATTO	CONTR.	APPROV.	DESCRIZIONE REVISIONE DOCUMENTO	DATA	REV

PROPONENTE



NATURAL PRIME S.R.L.  
Via G. Garibaldi n.15  
74023 Grottaglie (TA)

CONSULENZA







GE.CO.D'OR. S.R.L.  
Via G. Garibaldi n.15  
74023 Grottaglie (TA)

PROGETTISTA  
Ing. Gaetano D'Oronzio  
Via Goito 14 - Colobraro (MT)






























Codice  
MNOC046

Formato A2	Scala 1:500	Foglio 5/6
---------------	----------------	---------------

# SEZIONI PIAZZOLA MN06

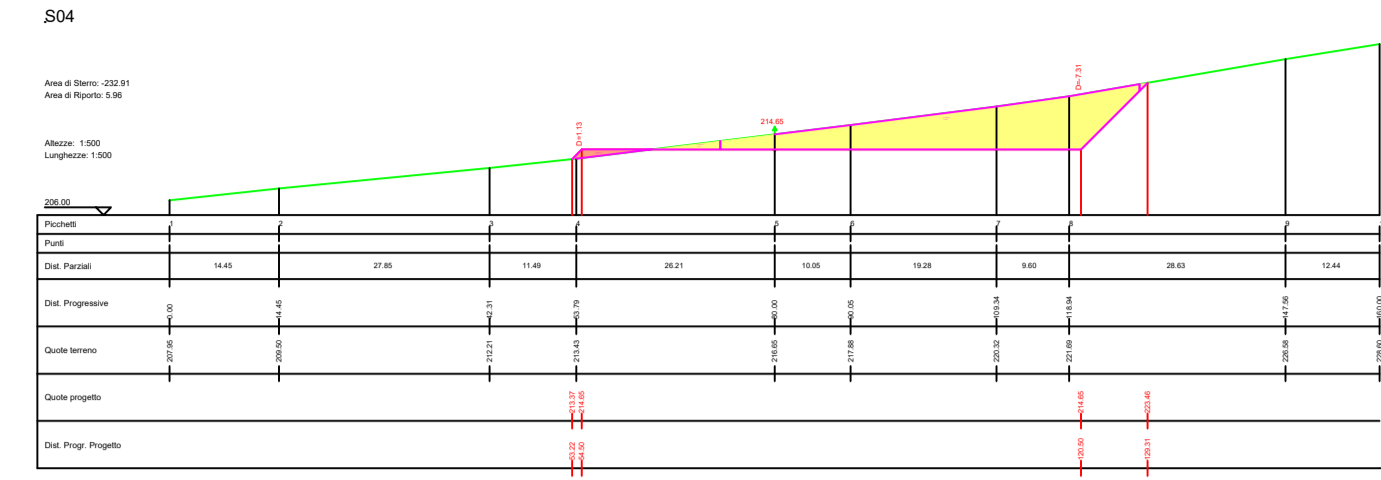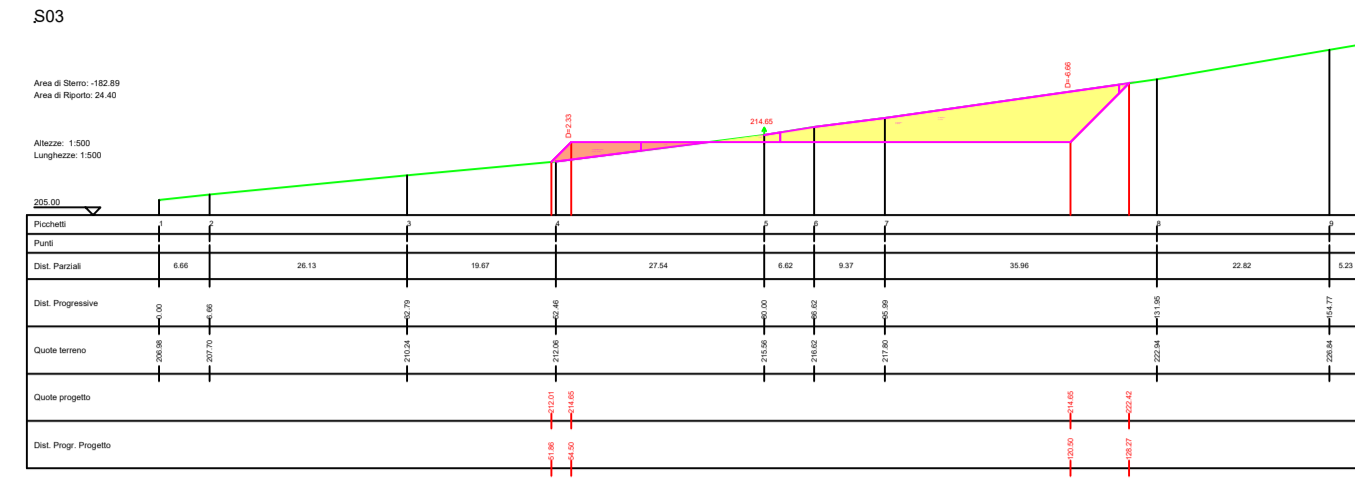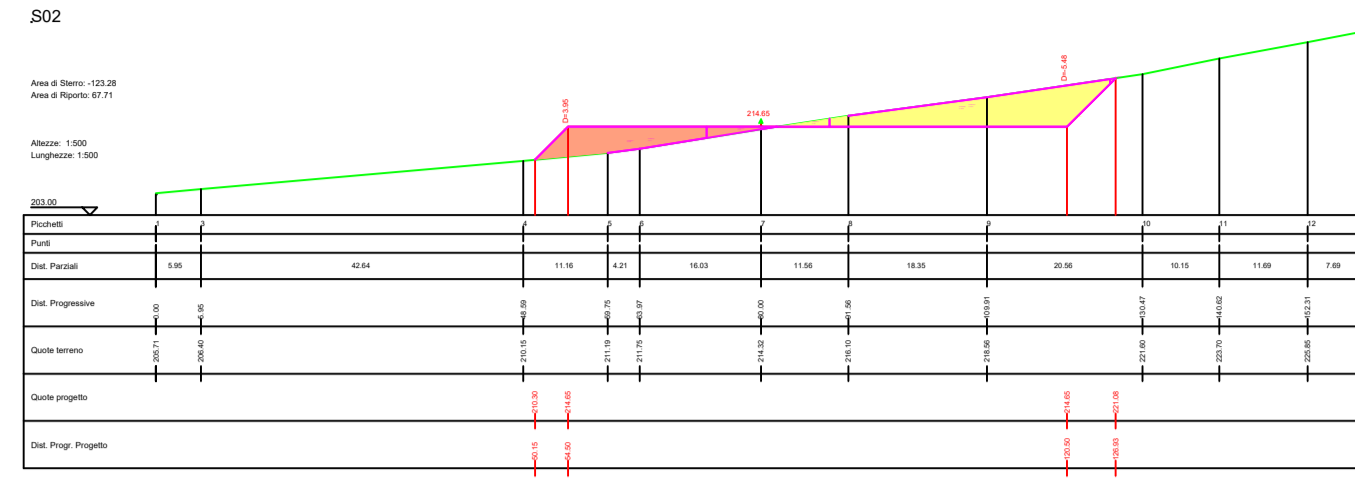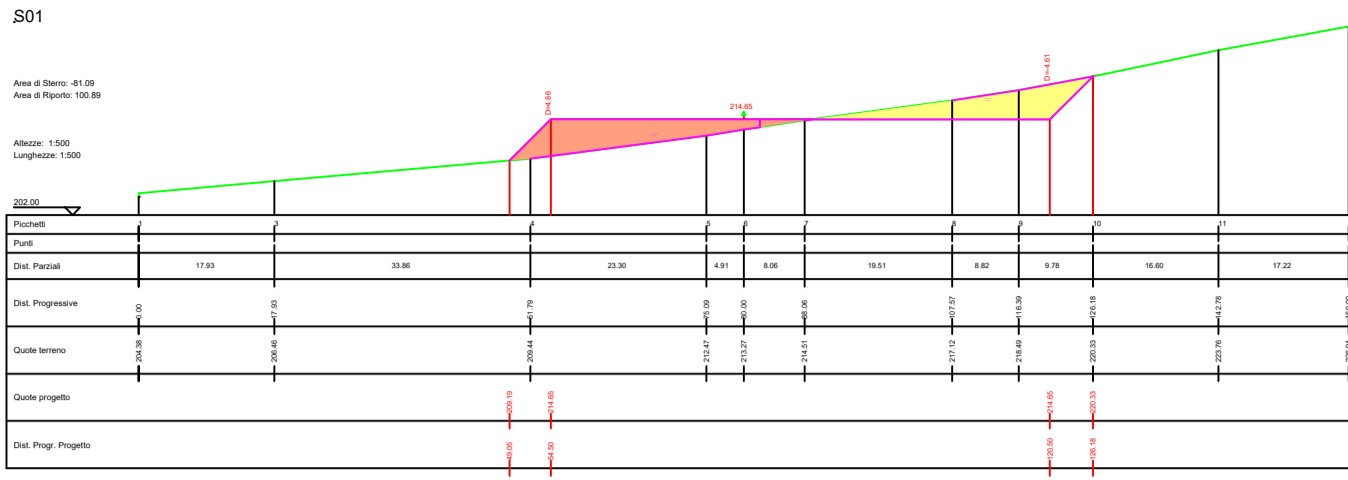

# SEZIONI STRADA PROFILO F-MN06

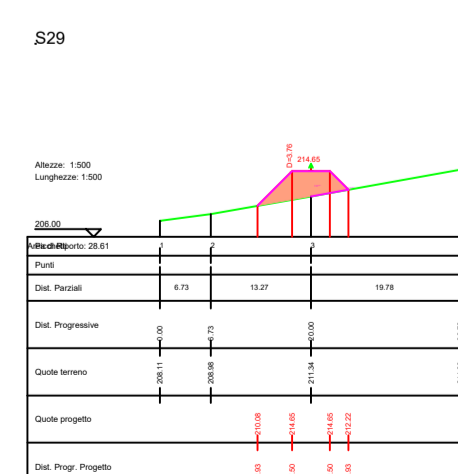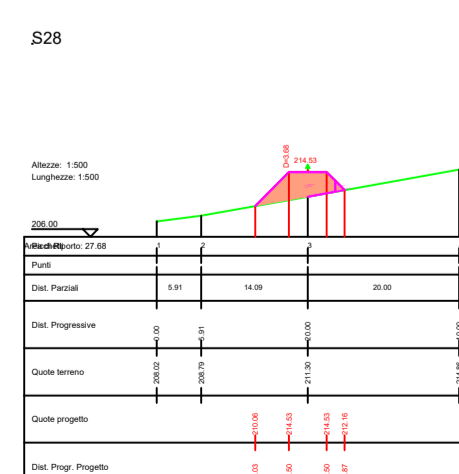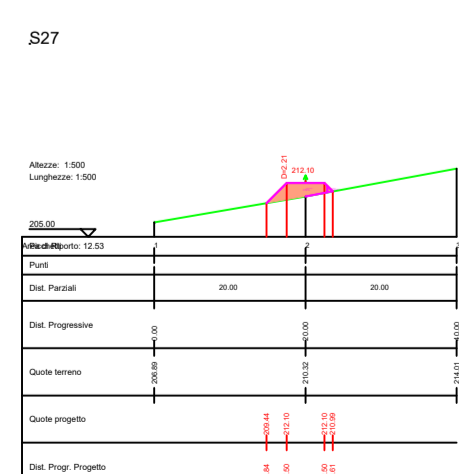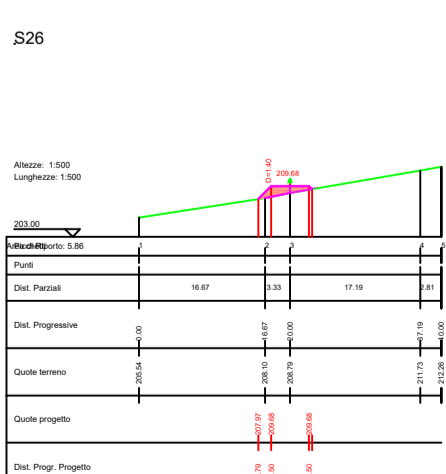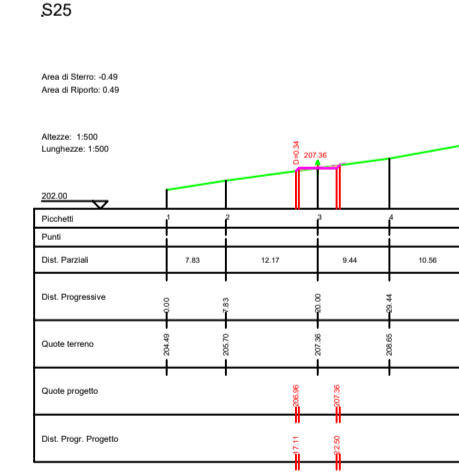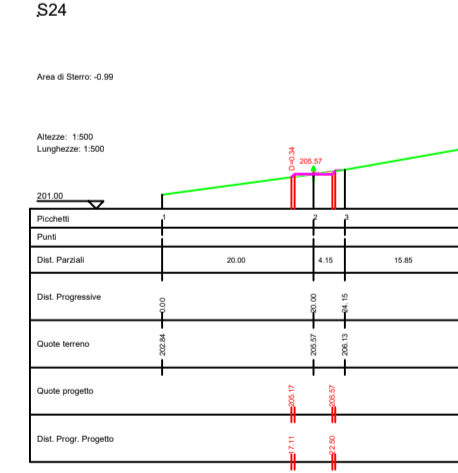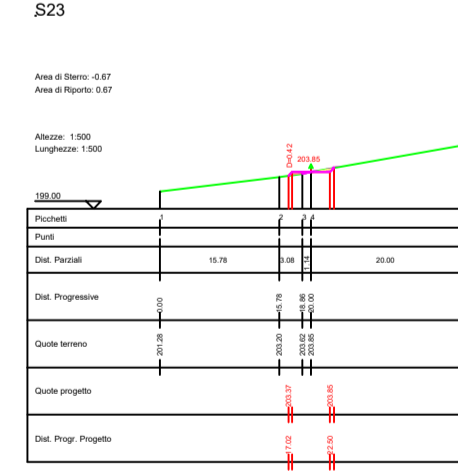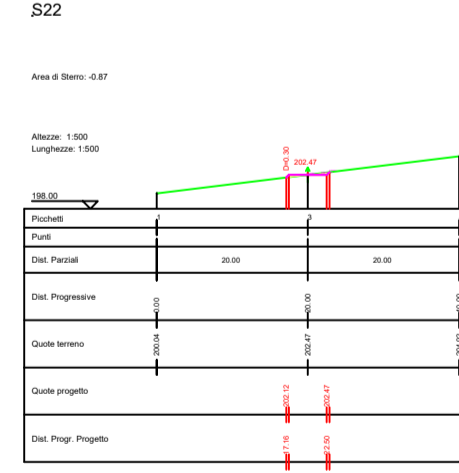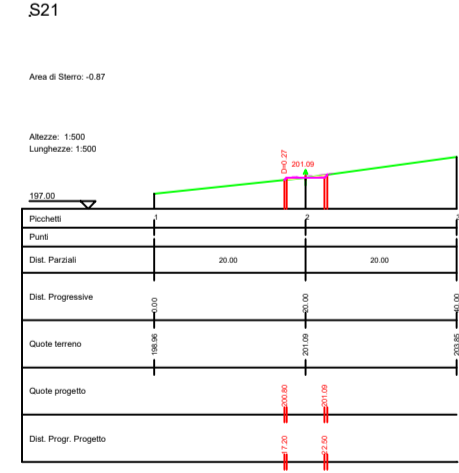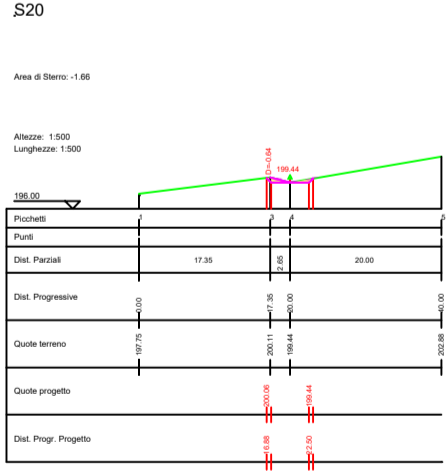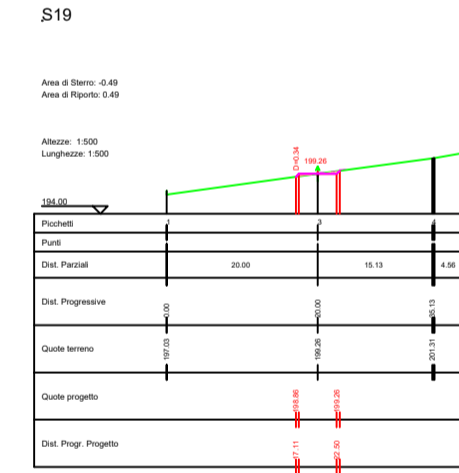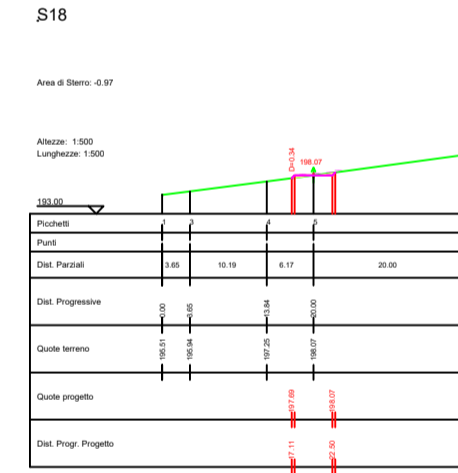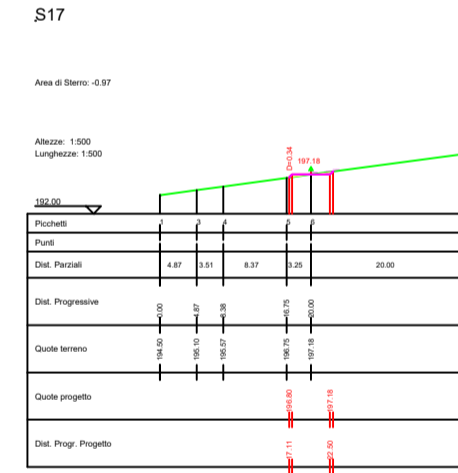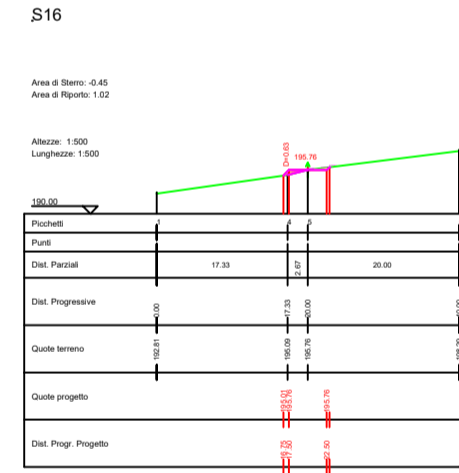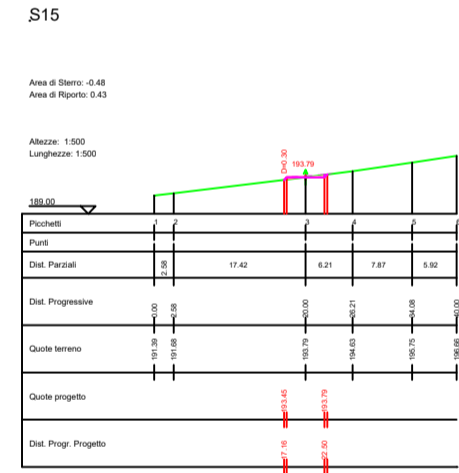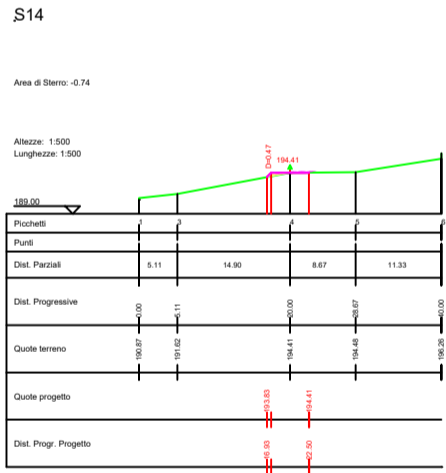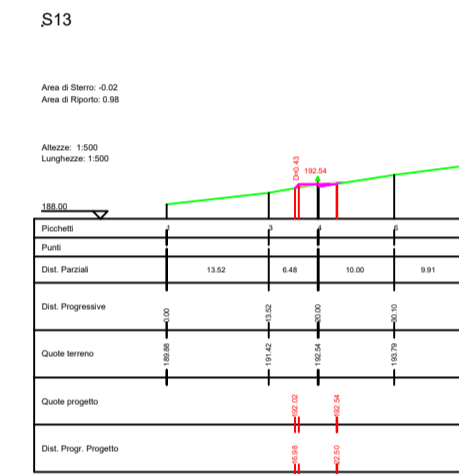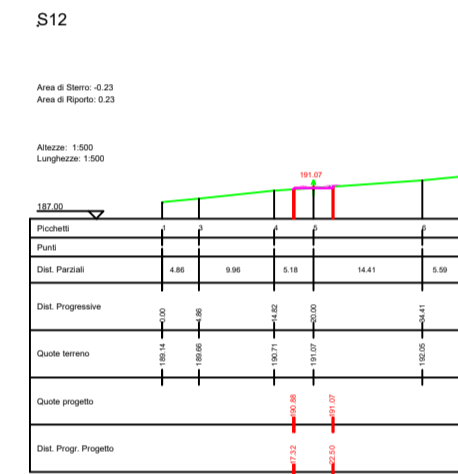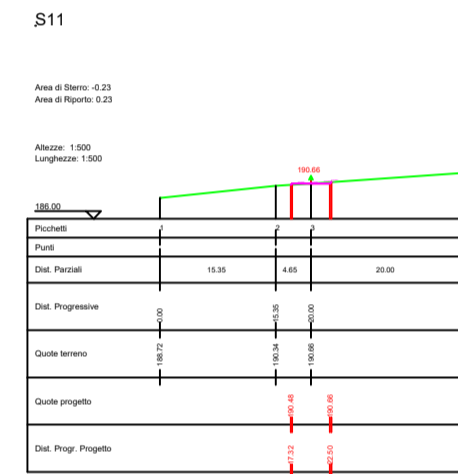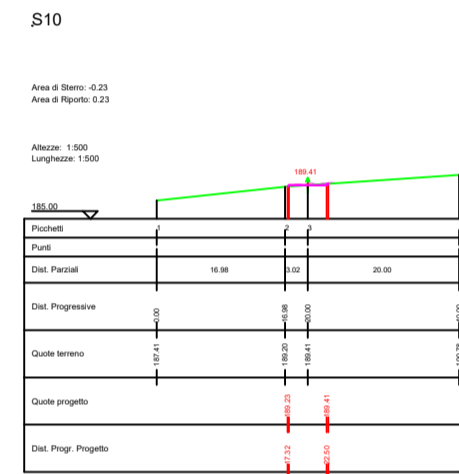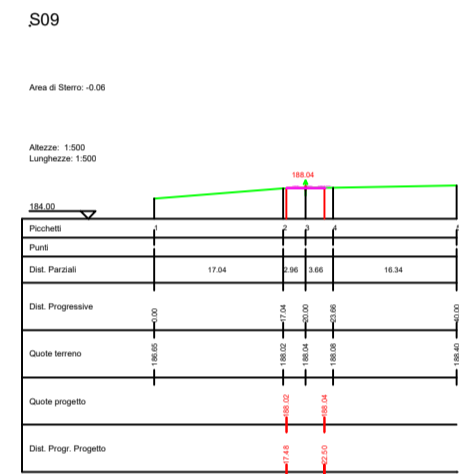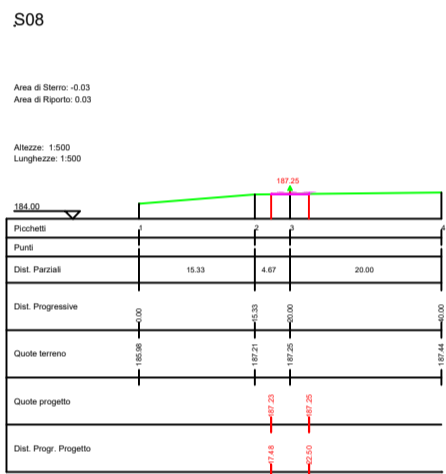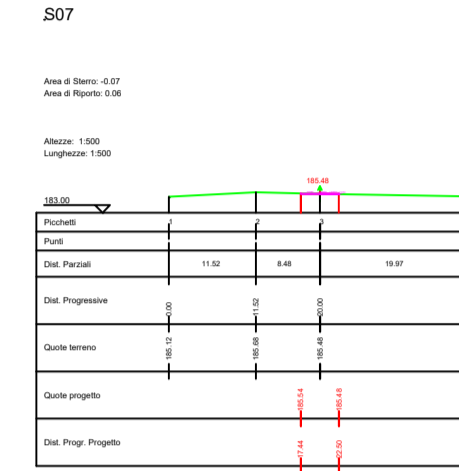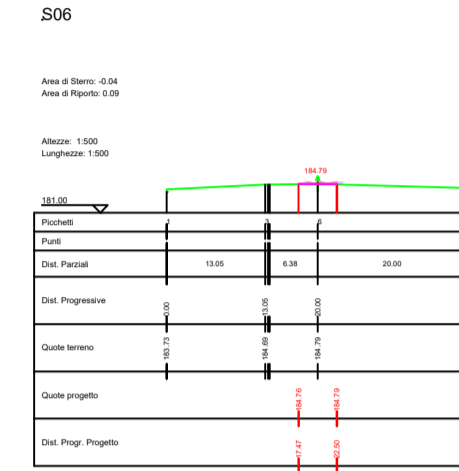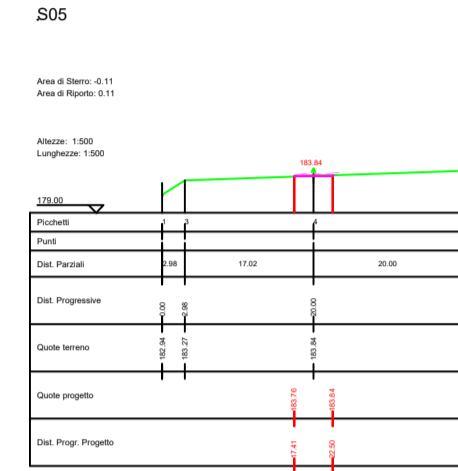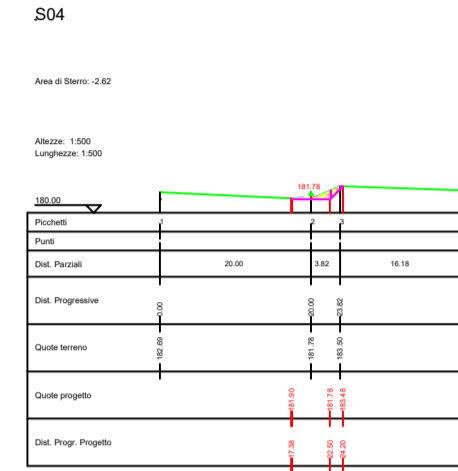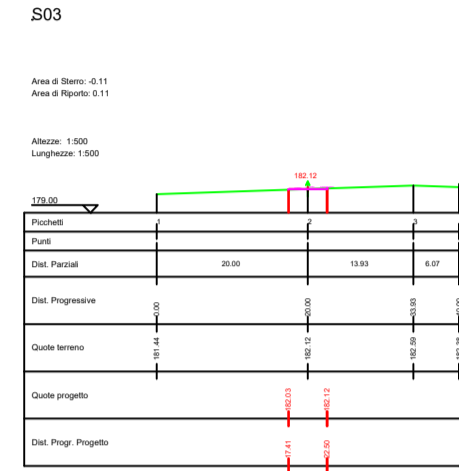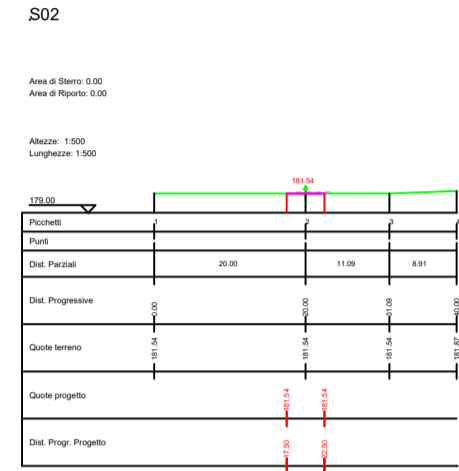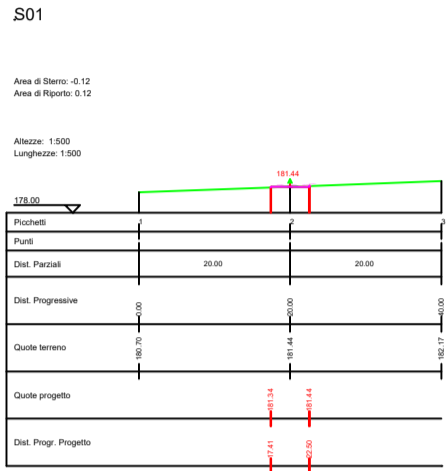

### LEGENDA

Porzione di sterco

Porzione di riparo

AUTORIZZAZIONE UNICA EX D. LGS. N. 387/2003



PROGETTO DEFINITIVO  
PARCO EOLICO MONTENERO DI BISACCIA

Titolo elaborato:

SEZIONI VIABILITA', PIAZZOLA MN01...MN06

CG	PD	GD	Prima Emissione	25/07/2022	00
REDATTO	CONTR.	APPROV.	DESCRIZIONE REVISIONE DOCUMENTO	DATA	REV

PROPONENTE



NATURAL PRIME S.R.L.  
Via G. Garibaldi n.15  
74023 Grottaglie (TA)

CONSULENZA



GE.CO.D'OR. S.R.L.  
Via G. Garibaldi n.15  
74023 Grottaglie (TA)

PROGETTISTA  
Ing. Gaetano D'Oronzio  
Via Goito 14 - Colobraro (MT)

Codice MNOC046	Formato A1	Scala 1:500	Foglio 6/6
-------------------	---------------	----------------	---------------