



SEZIONE TIPO-SEZIONE IN PIANO_SCALA 1:50

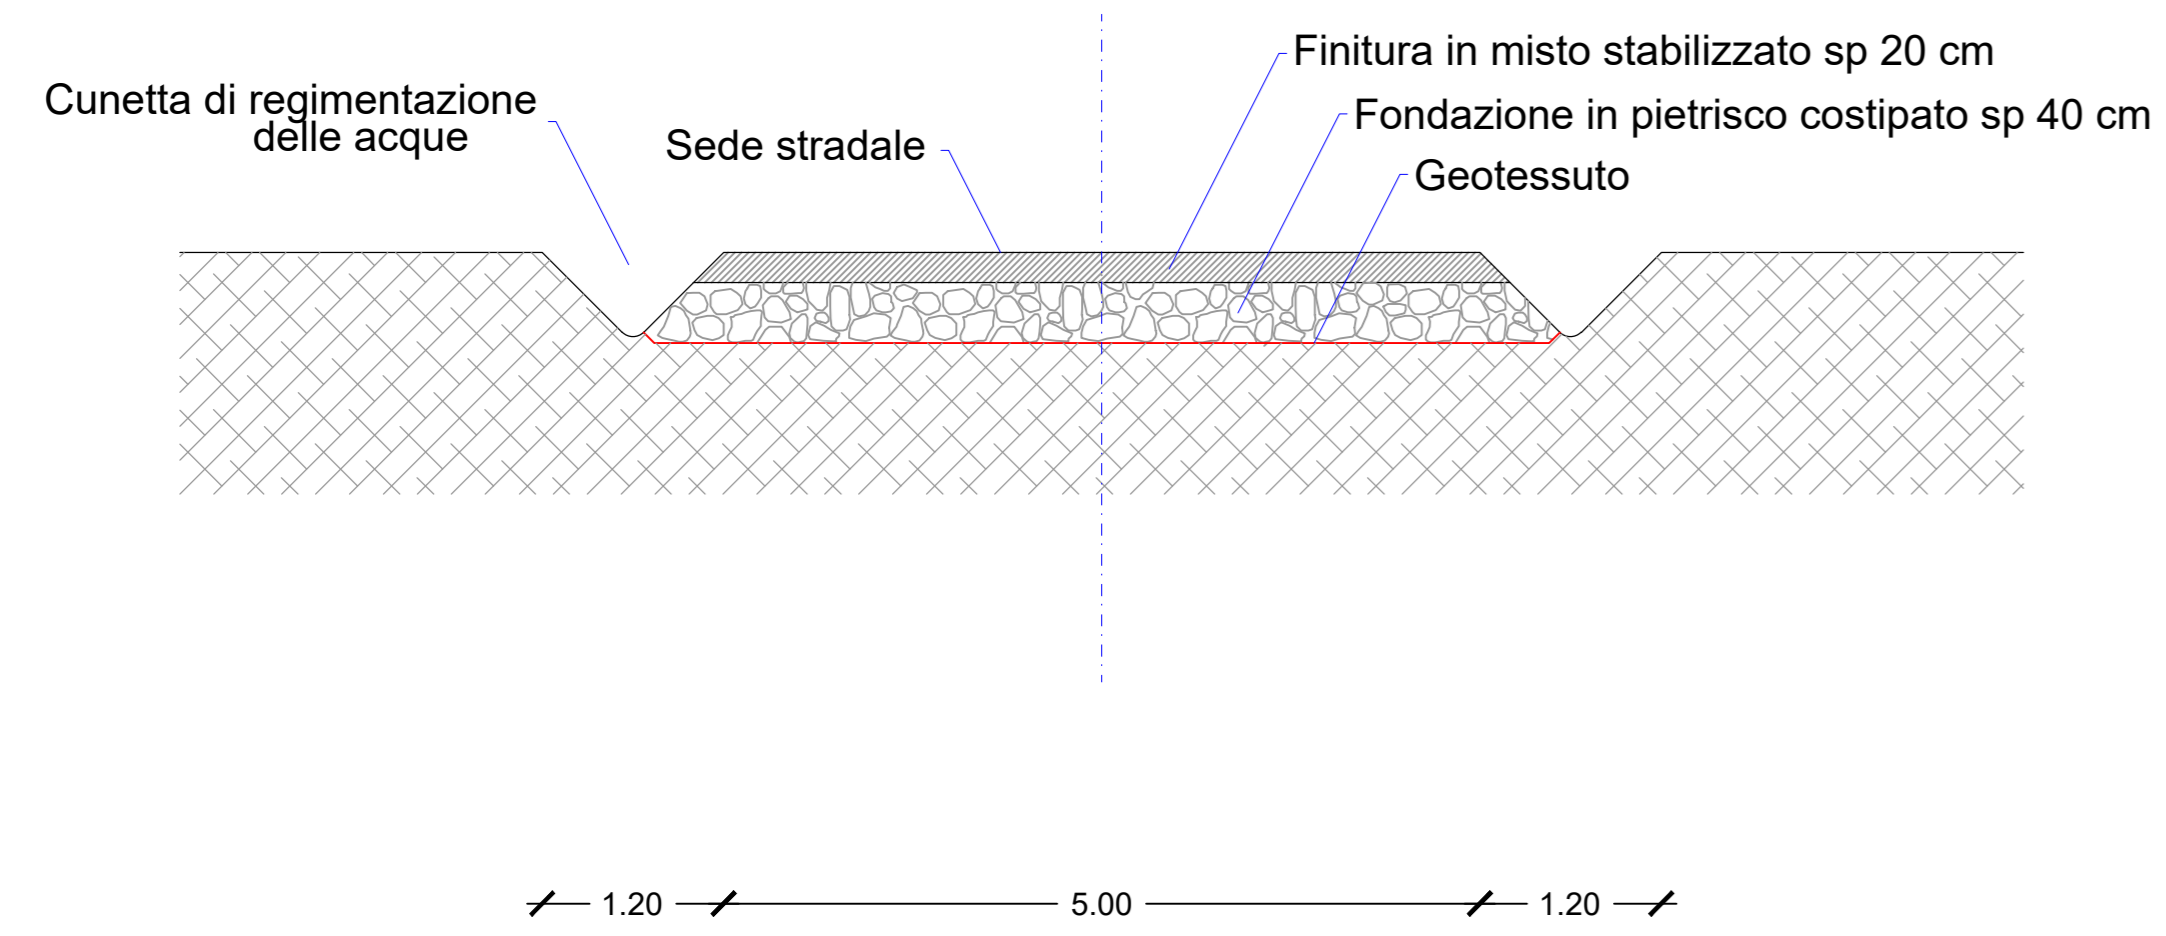


SEZIONE TIPO-SEZIONE IN RILEVATO_SCALA 1:50

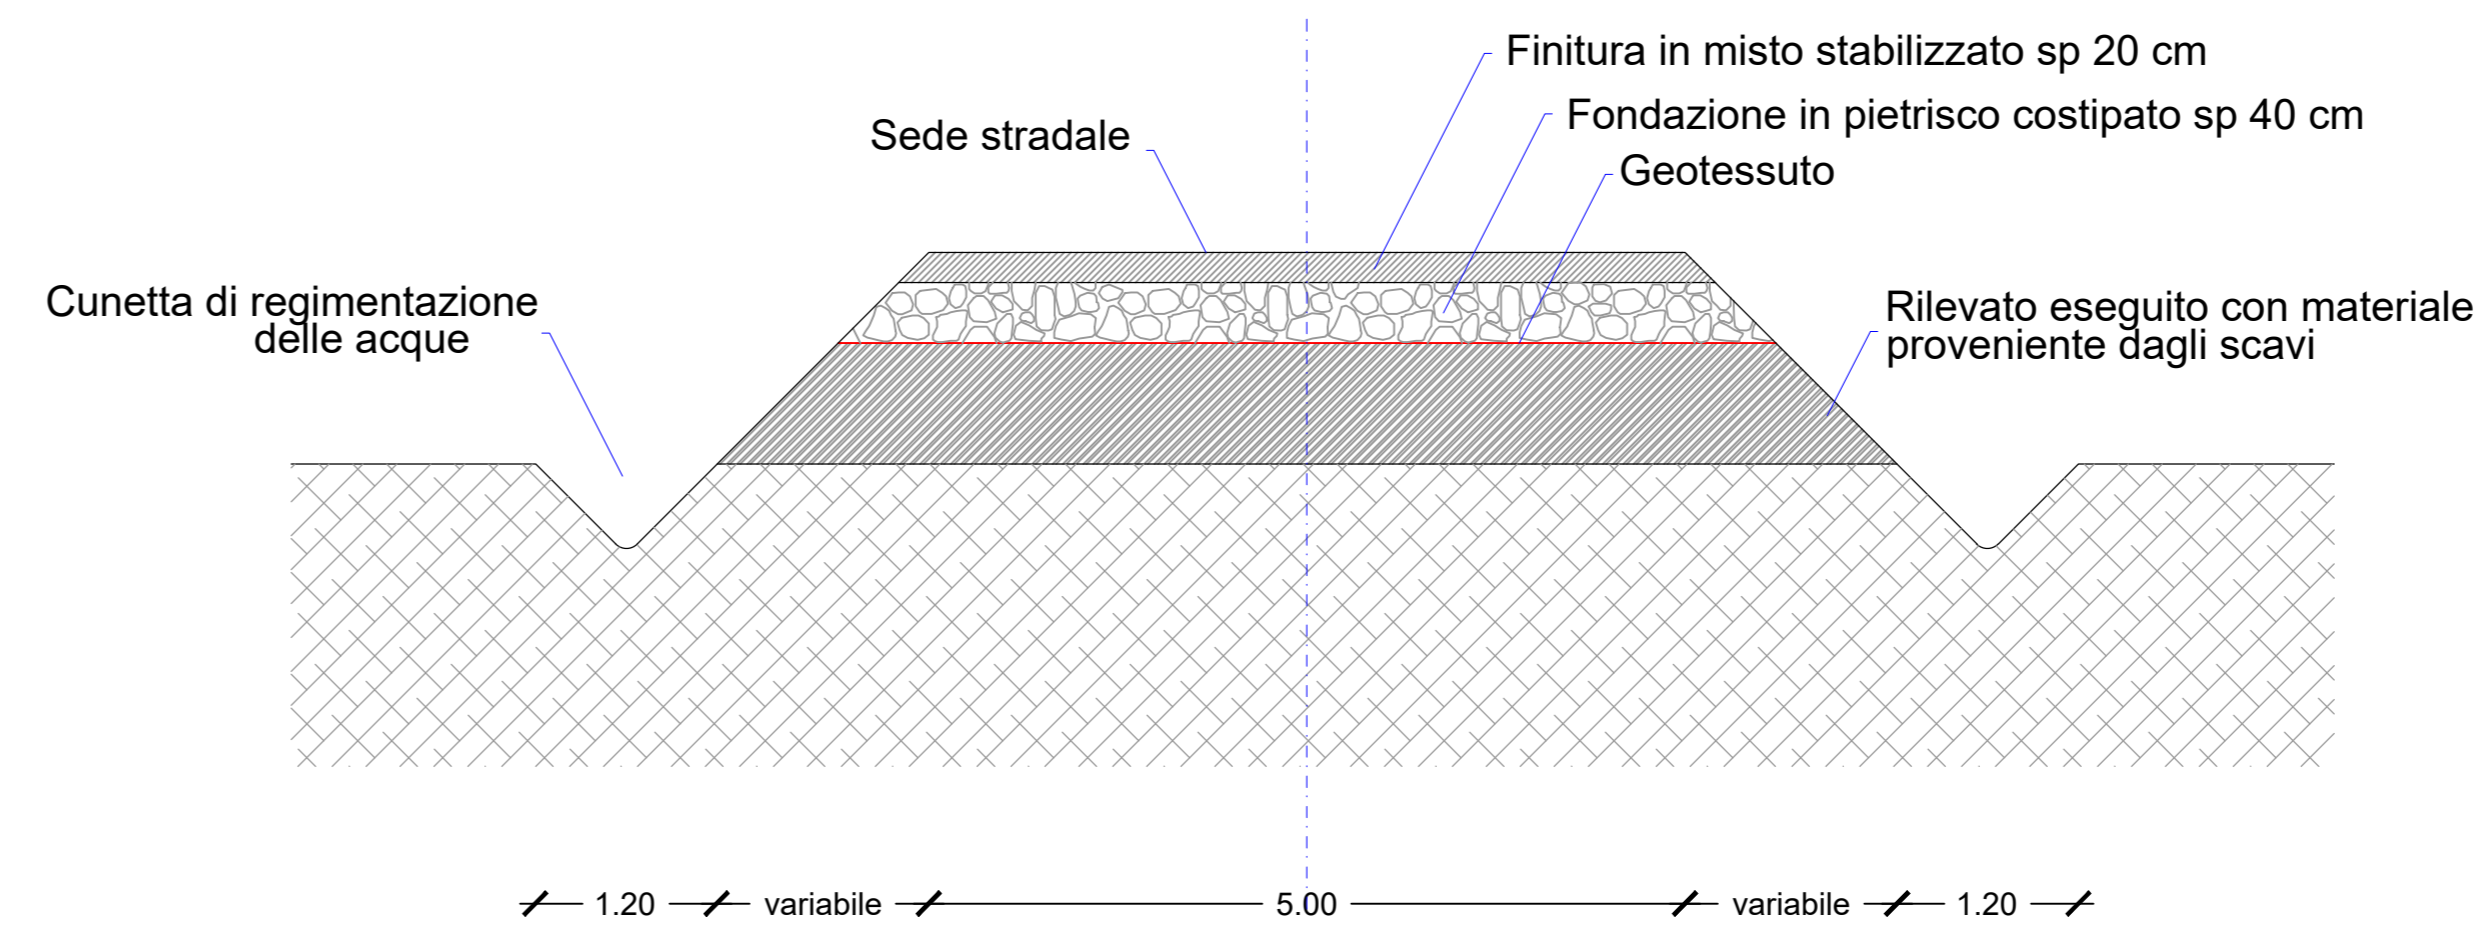


Legenda

| | |
|--|---|
| | Finitura in misto stabilizzato, sp.20 cm |
| | Fondazione in pietrisco costipato, sp.40 cm |
| | Geotessuto |
| | Rilevato eseguito con materiale proveniente dagli scavi |
| | Terreno |


SEZIONE TIPO-SEZIONE IN SCAVO_SCALA 1:50

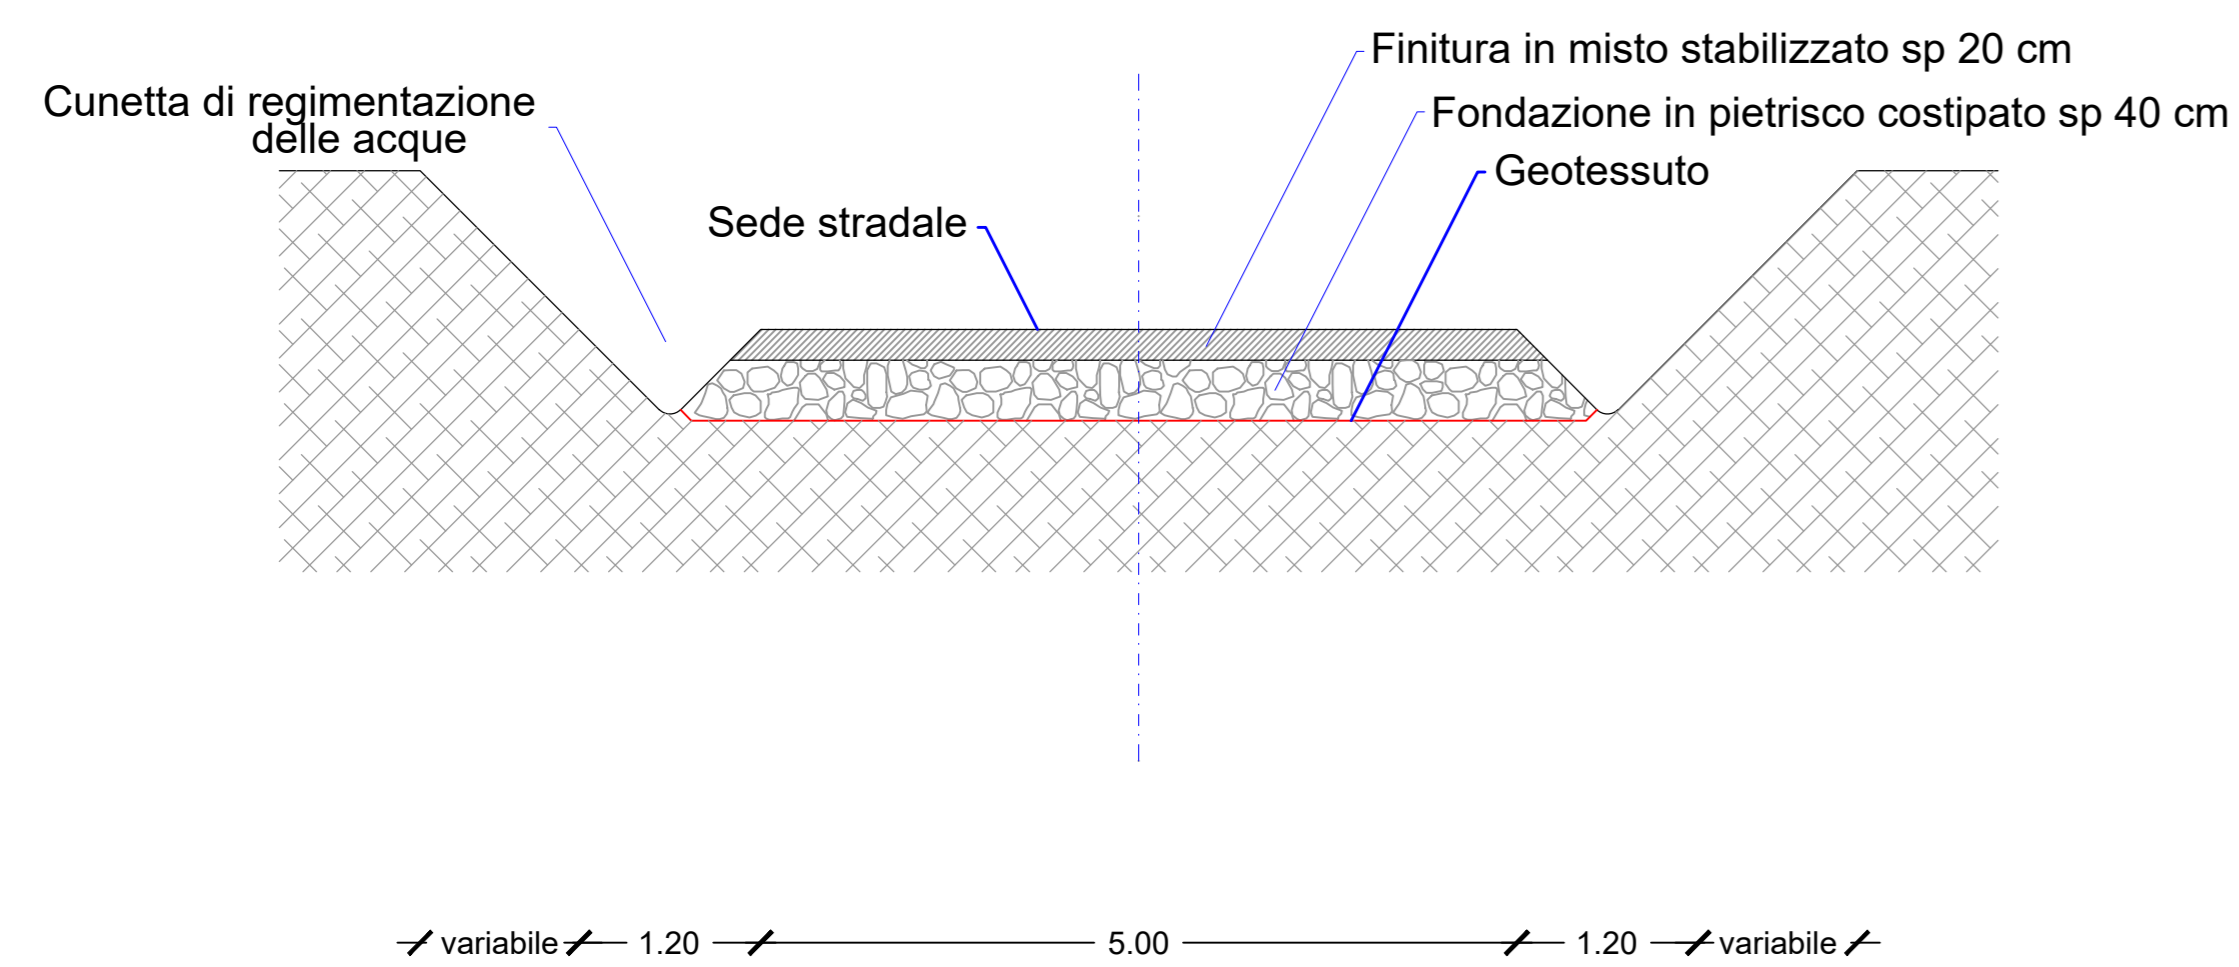


SEZIONE TIPO-SEZIONE IN MEZZACOSTA_SCALA 1:50

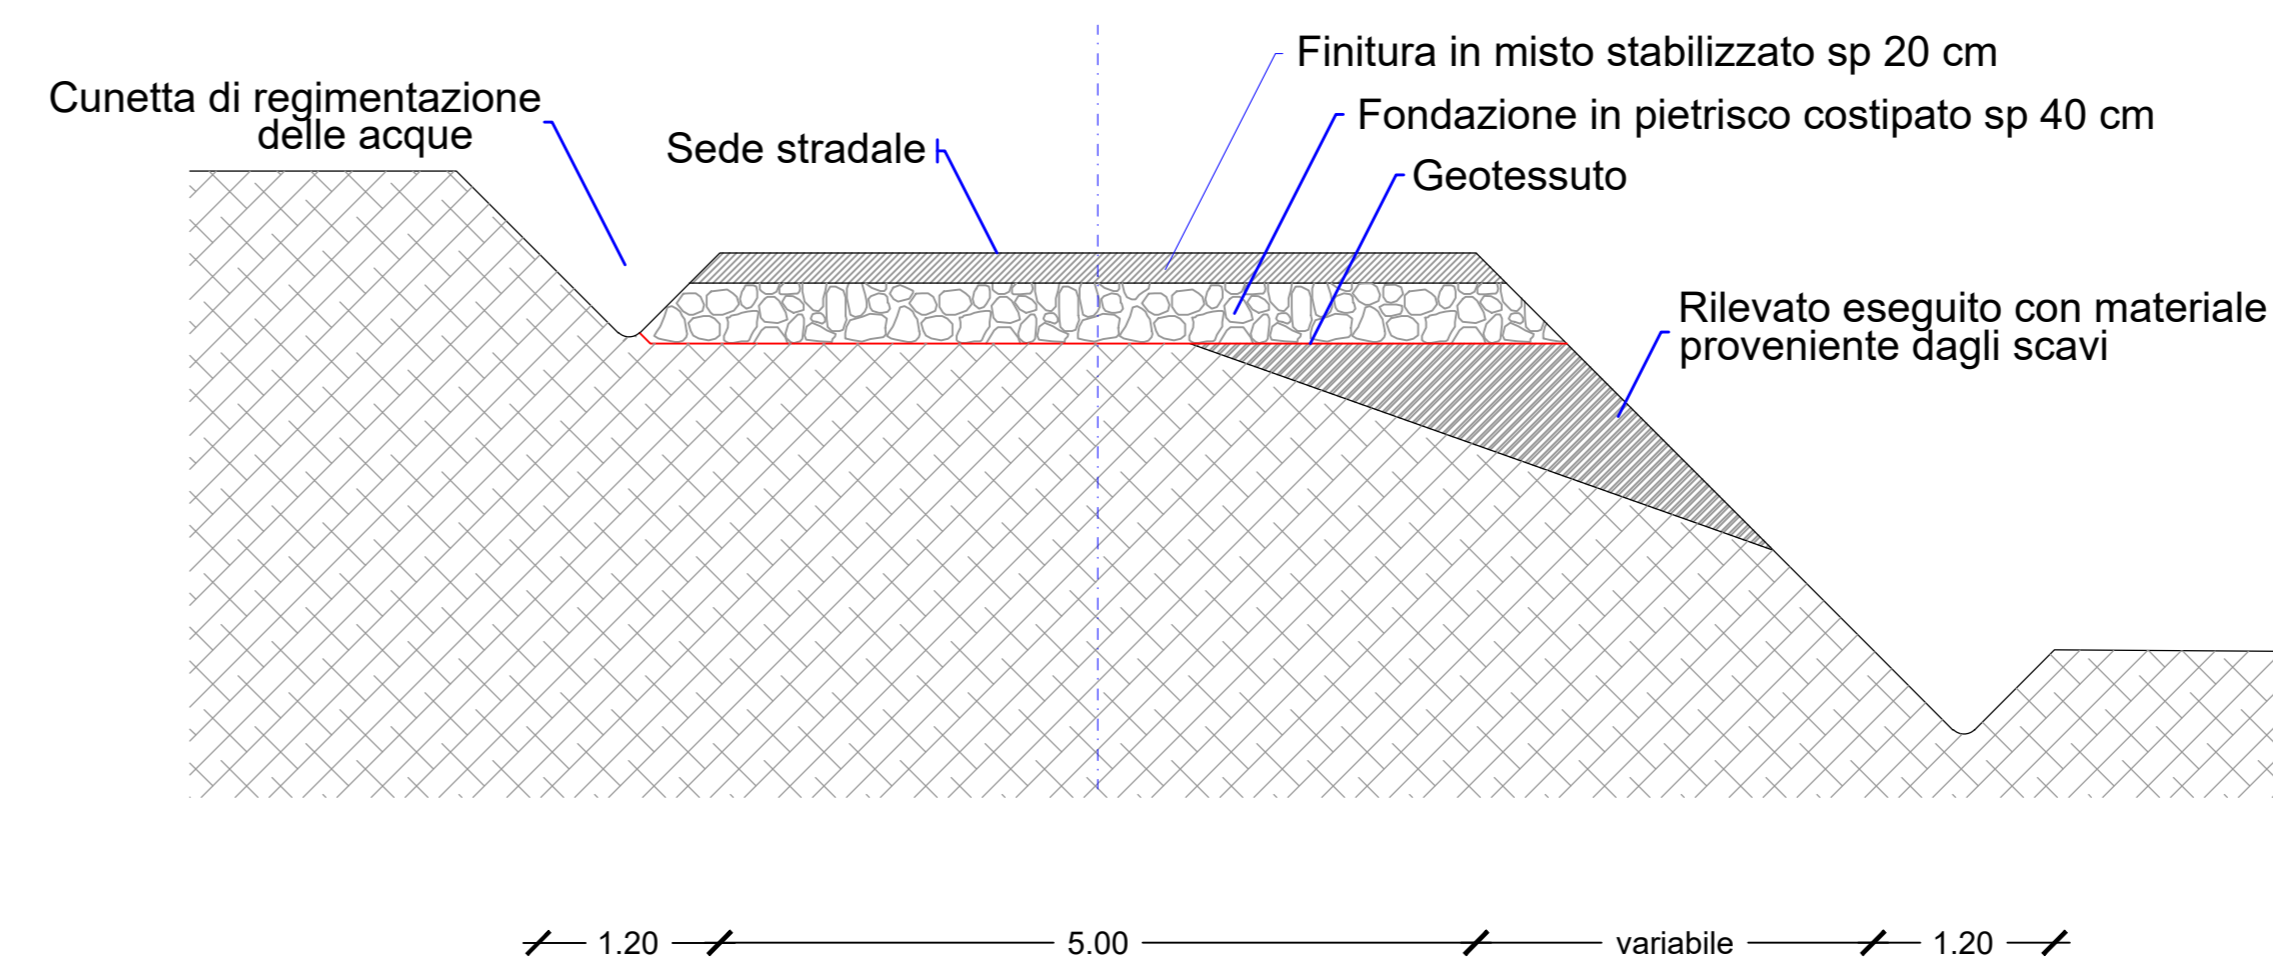


SEZIONE TIPO-VIABILITA' ESISTENTE_SCALA 1:50

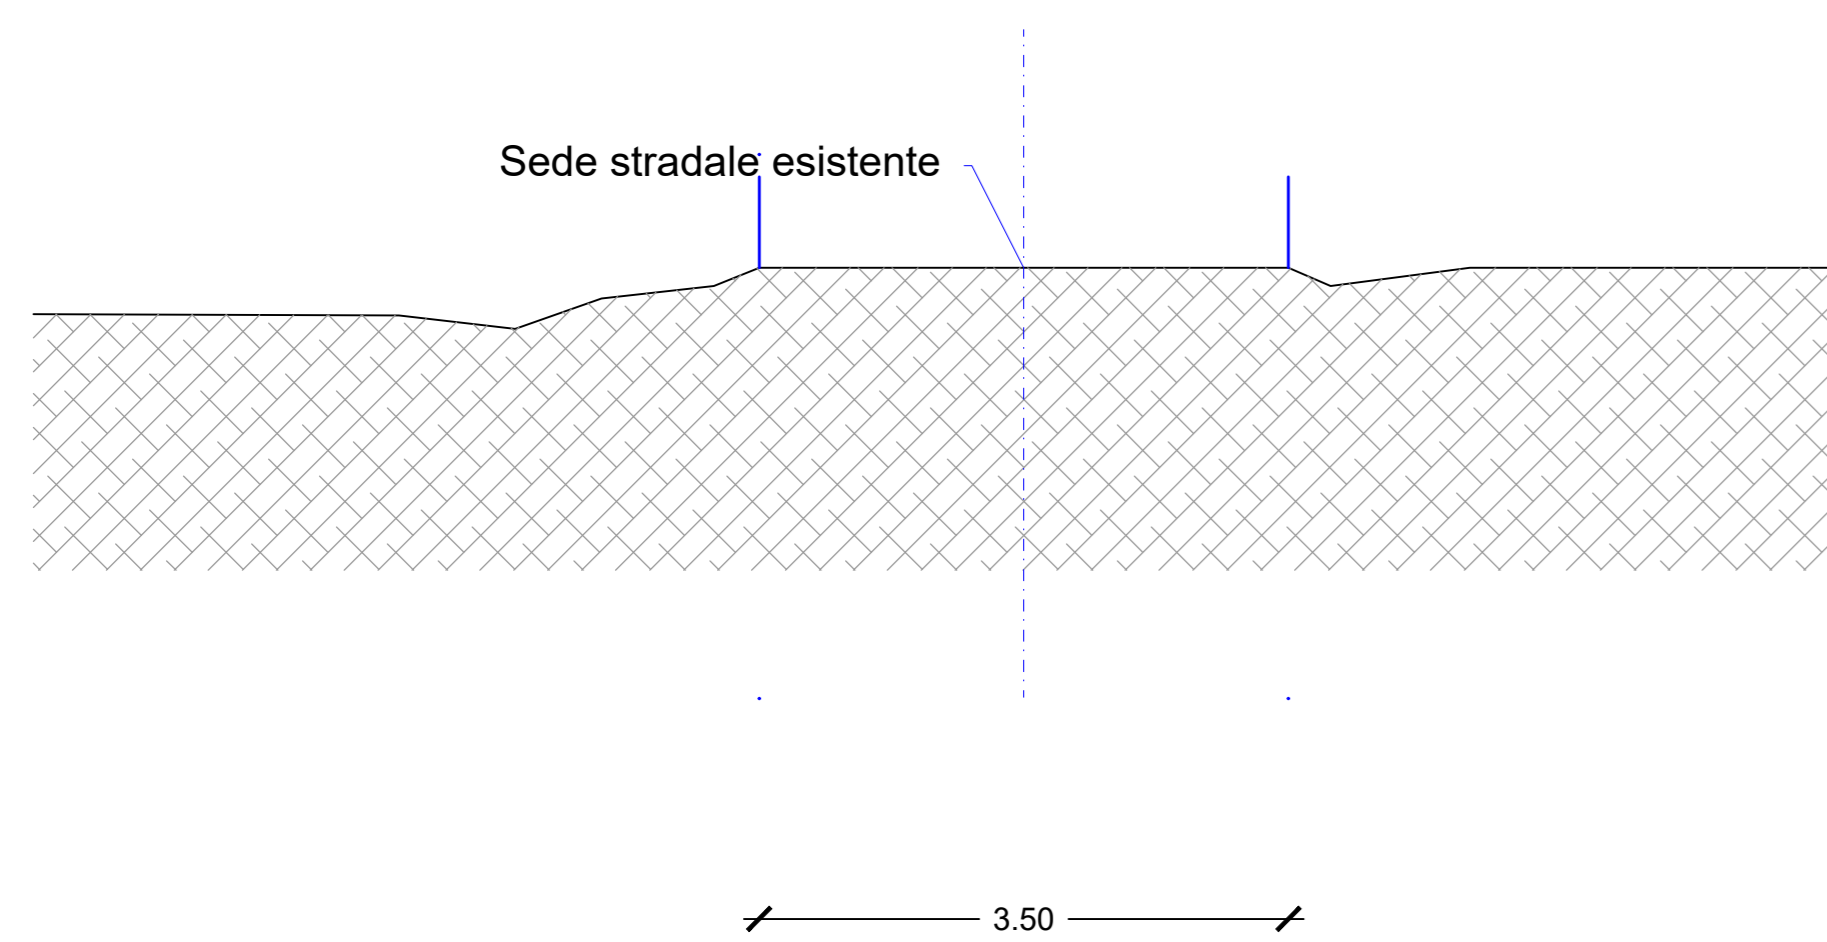


SEZIONE TIPO-VIABILITA' ESISTENTE_SCALA 1:50

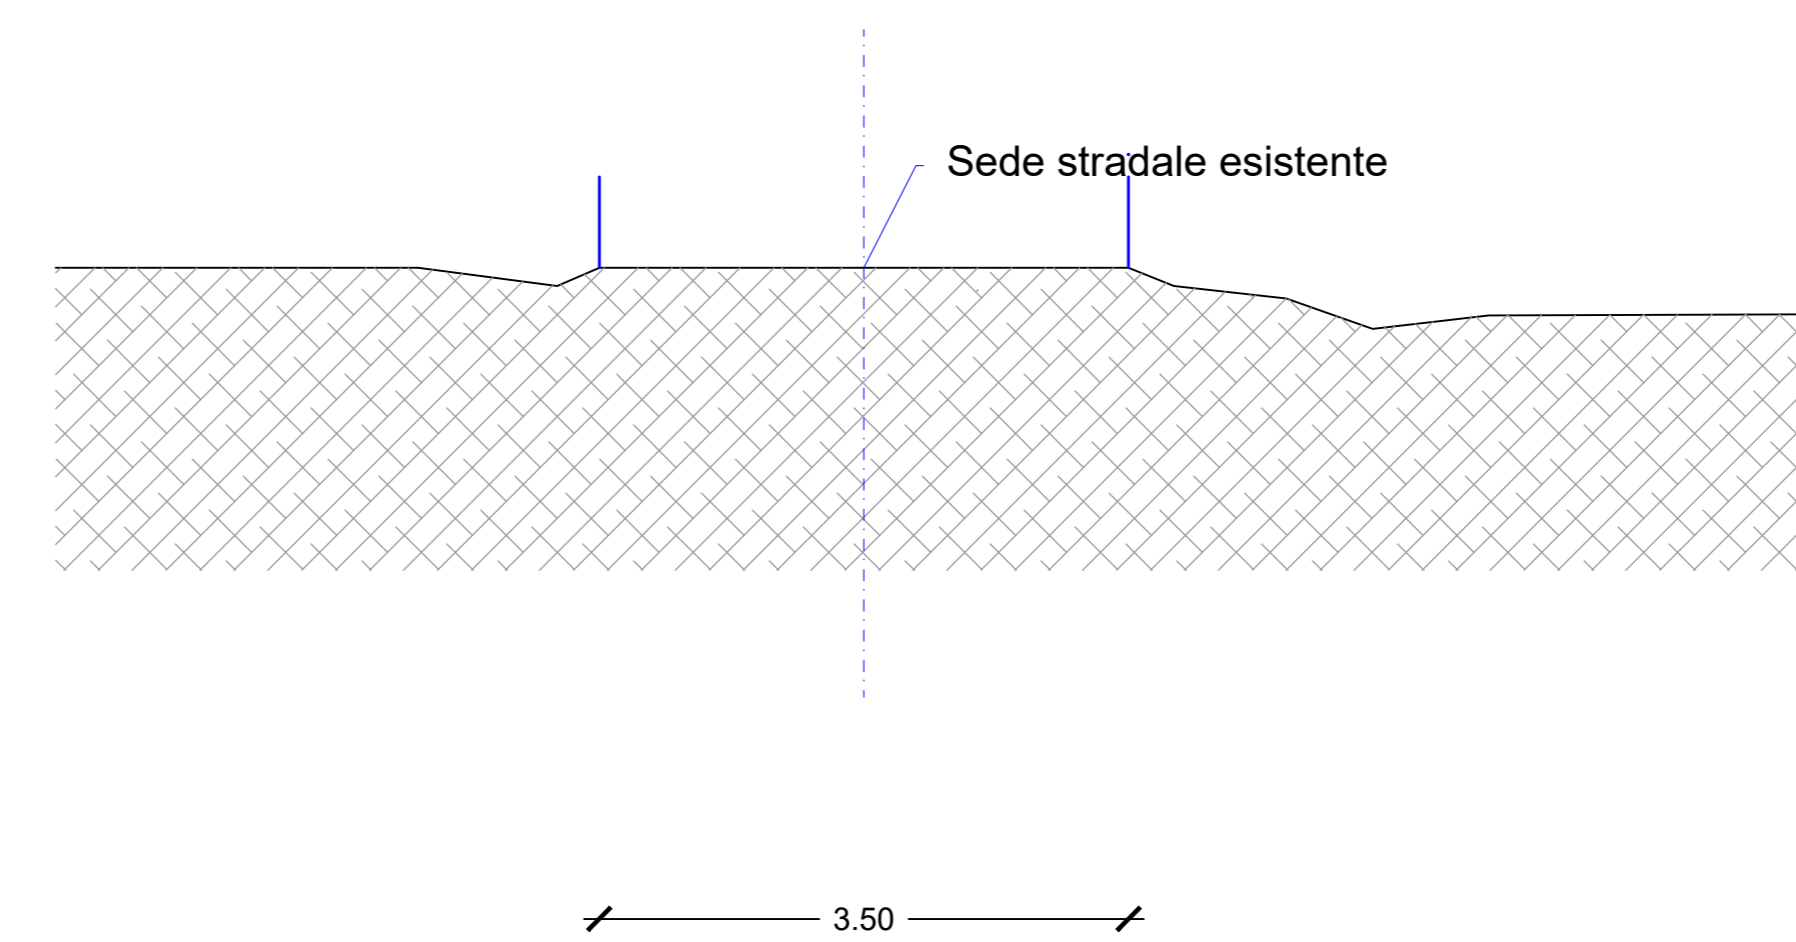

SEZIONE TIPO-ADEGUAMENTO VIABILITA' ESISTENTE_SCALA 1:50

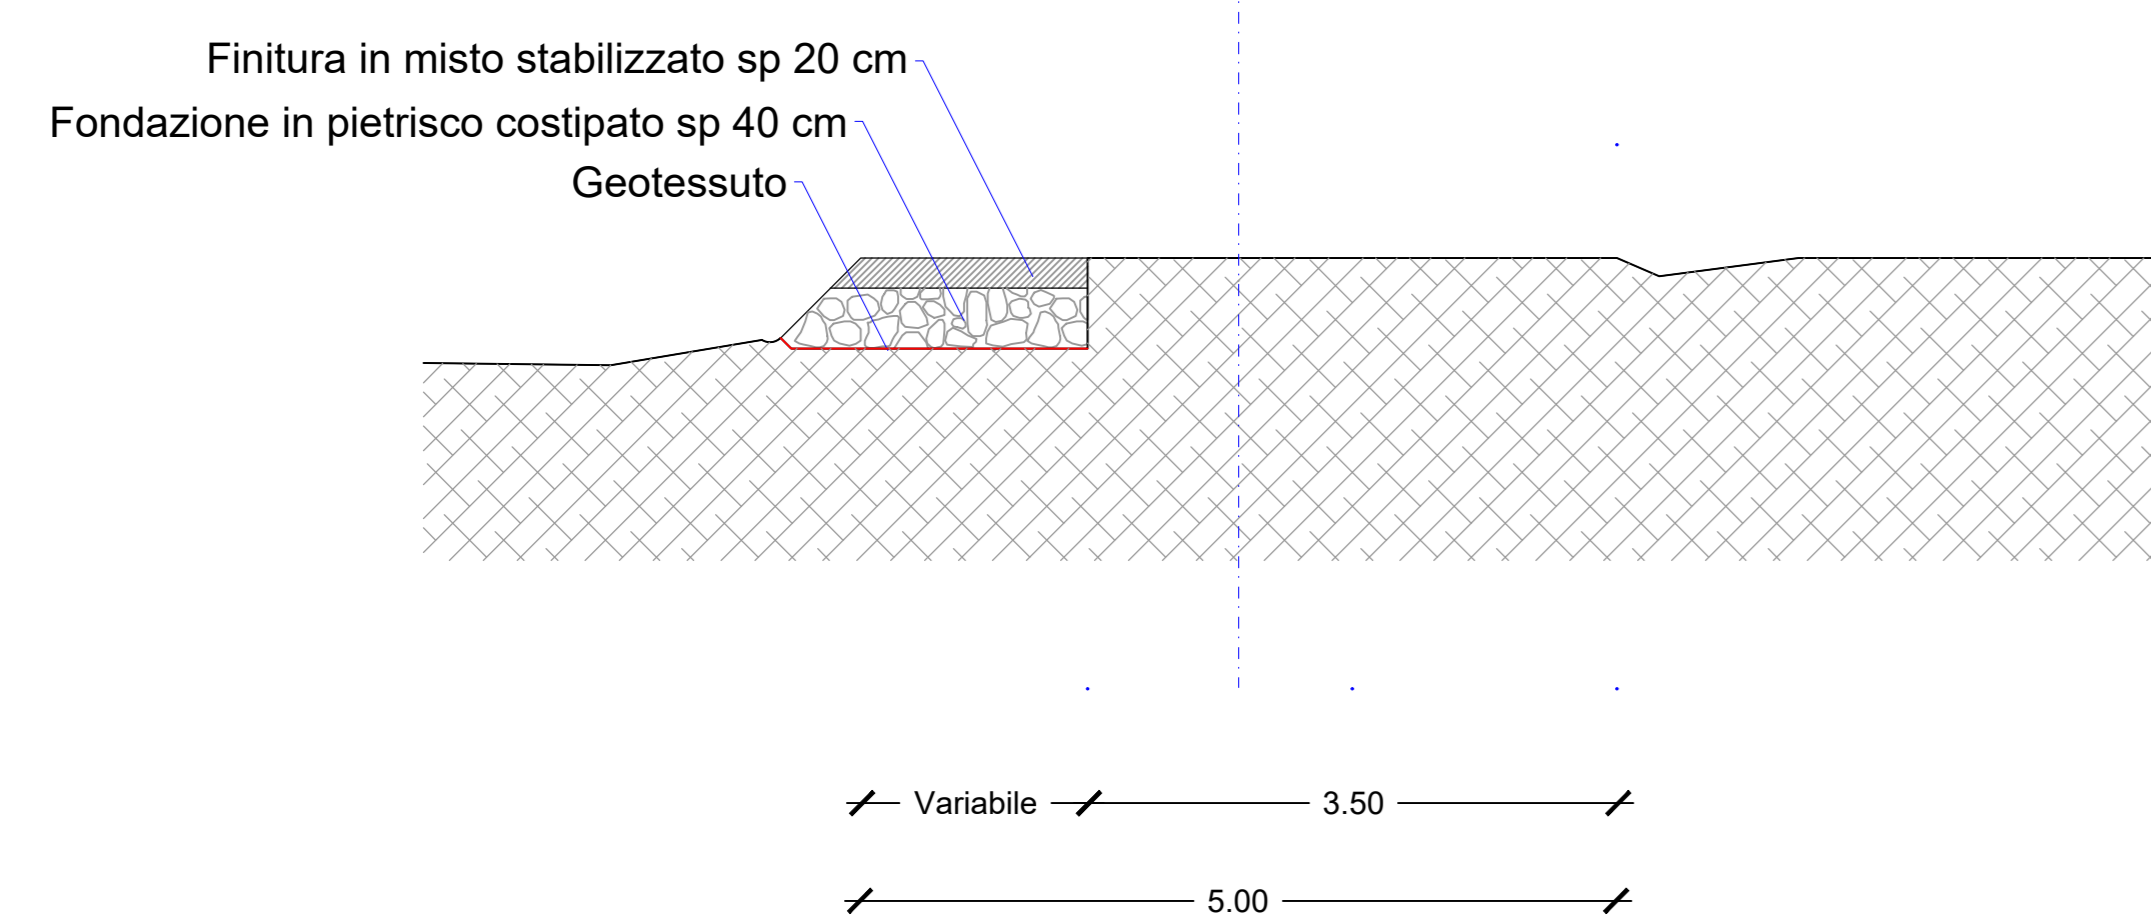

SEZIONE TIPO-ADEGUAMENTO VIABILITA' ESISTENTE_SCALA 1:50

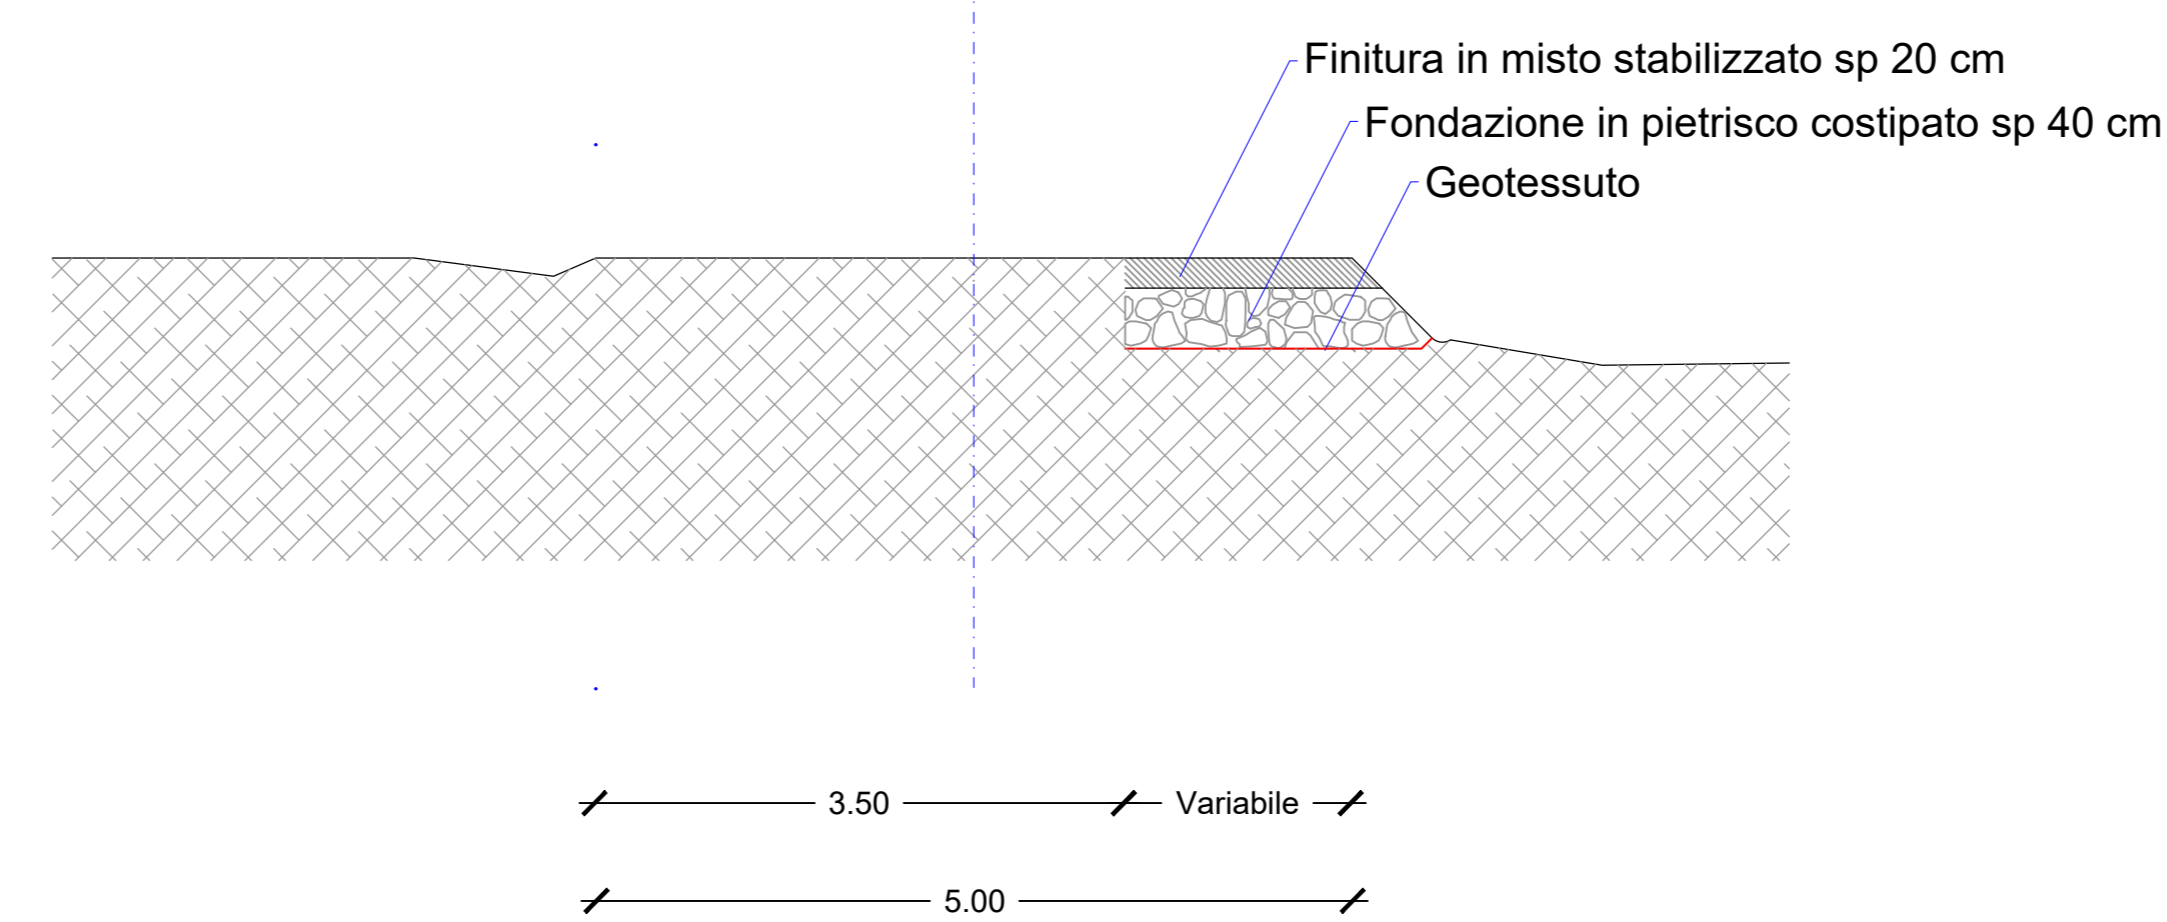

AUTORIZZAZIONE UNICA EX D. LGS. N. 387/2003




PROGETTO DEFINITIVO
PARCO EOLICO MONTENERO DI BISACCIA

Titolo elaborato:

SEZIONI TIPO VIABILITA'
NUOVA COSTRUZIONE E ADEGUAMENTI

| CG | PD | GD | Prima Emissione | 25/07/2022 | 00 |
|----------|--------|---------|---------------------------------|------------|-----|
| REDDATTO | CONTR. | APPROV. | DESCRIZIONE REVISIONE DOCUMENTO | DATA | REV |

PROPONENTE

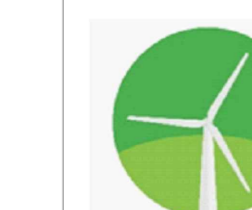

NATURAL PRIME S.R.L.
Via G. Garibaldi n.15
74023 Grottaglie (TA)

CONSULENZA



GE.CO.D'OR. S.R.L.
Via G. Garibaldi n.15
74023 Grottaglie (TA)

PROGETTISTA
Ing. Gaetano D'Oronzio
Via Goito 14 - Colobraro (MT)