



PLINTO DI FONDAZIONE SU PALI_SCALA 1:20

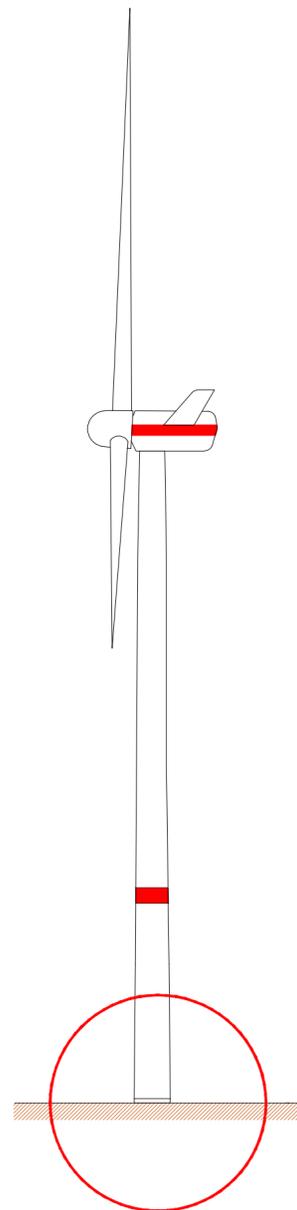

Legenda	
	Rintorco con materiale proveniente dagli scavi
	Terrano

AUTORIZZAZIONE UNICA EX D. LGS. N. 387/2003

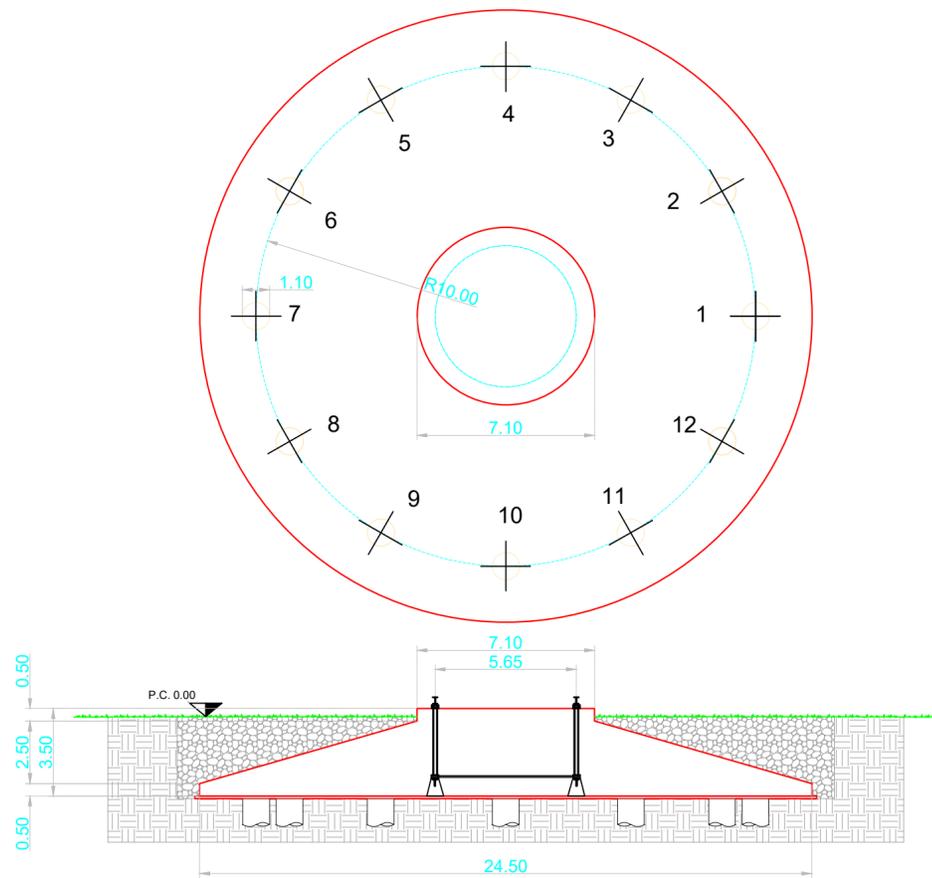

REGIONE MOLISE
PROGETTO DEFINITIVO
PARCO EOLICO MONTENERO DI BISACCIA

Titolo elaborato:

TIPICO FONDAZIONE AEROGENERATORE

CG	PD	GD	Prima Emissione	25/07/2022	00
REDATTO	CONTR.	APPROV.	DESCRIZIONE REVISIONE DOCUMENTO	DATA	REV

PROPONENTE



NATURAL PRIME S.R.L.
 Via G. Garibaldi n.15
 74023 Grottaglie (TA)

CONSULENZA



GE.CO.D'OR. S.R.L.
 Via G. Garibaldi n.15
 74023 Grottaglie (TA)

PROGETTISTA
 Ing. Gaetano D'Oronzio
 Via Goito 14 - Colobrarò (MT)

Codice MNOC051	Formato A2	Scala Varie	Foglio 1/1
-------------------	---------------	----------------	---------------