


STAZIONE  
ELETTRICA DI  
TRASFORMAZIONE  
DELLA RTN  
380/150/36 kV DI  
MONTECILFONE

CIRCUITO A

CIRCUITO B

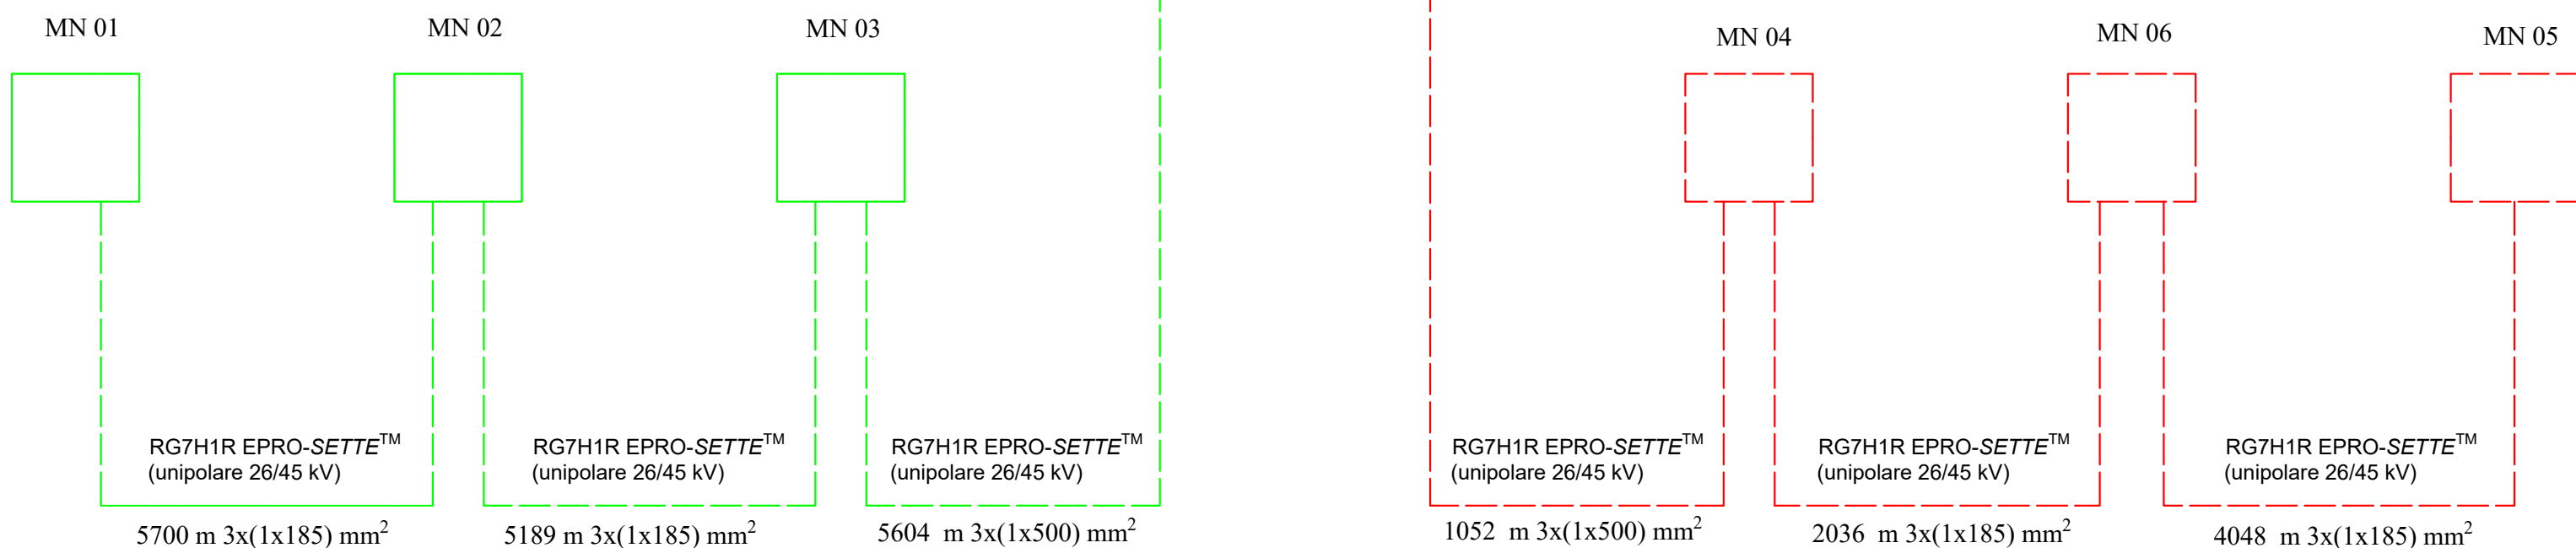

LEGENDA

- Circuito A: MN01 - MN02 - MN03
- Circuito B: MN04 - MN06 - MN05

AUTORIZZAZIONE UNICA EX D. LGS. N. 387/2003



PROGETTO DEFINITIVO  
PARCO EOLICO MONTENERO

Titolo elaborato:

SCHEMA A BLOCCHI IMPIANTO UTENTE

CG	TL	GD	Prima Emissione	25/07/2022	00
REDATTO	CONTR.	APPROV.	DESCRIZIONE REVISIONE DOCUMENTO	DATA	REV

PROPONENTE



NATURAL PRIME S.R.L.  
Via G. Garibaldi n.15  
74023 Grottaglie (TA)

CONSULENZA



GE.CO.D'OR. S.R.L.  
Via G. Garibaldi n.15  
74023 Grottaglie (TA)

PROGETTISTA

Ing. Gaetano D'Oronzio  
Via Goito 14 - Colobraro (MT)

Codice MNOE070	Formato A2	Scala -	Foglio 1/1
-------------------	---------------	------------	---------------