




SEZIONE 1-1

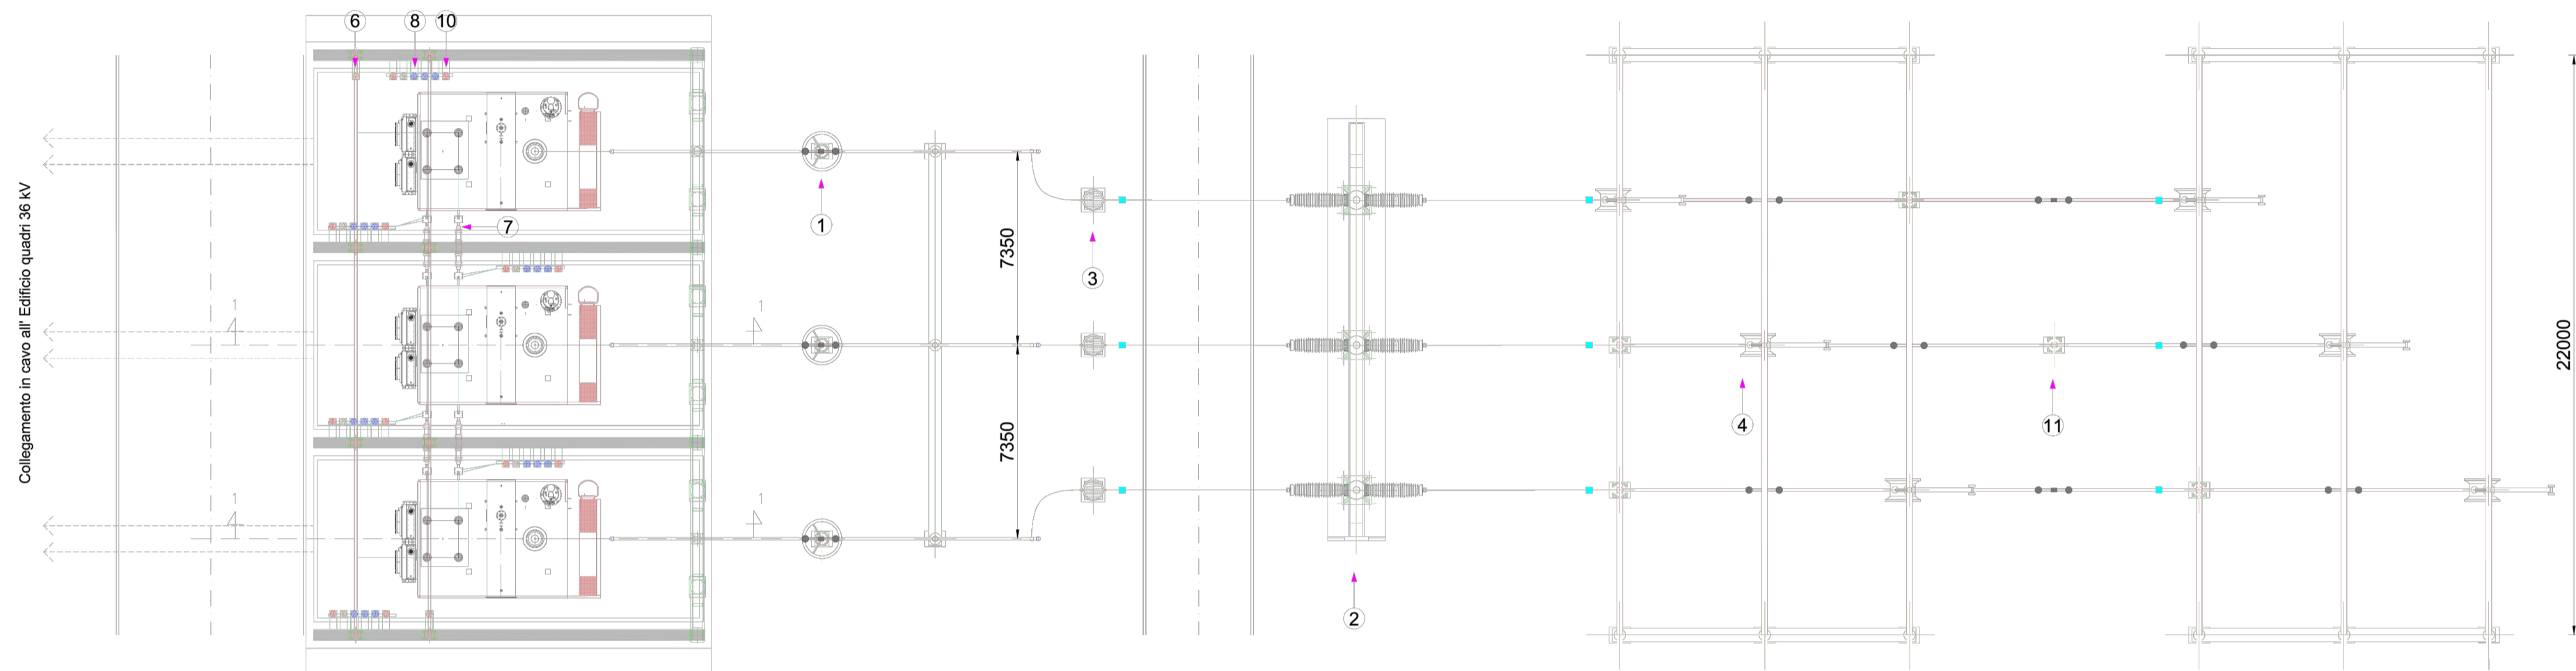

PIANTA

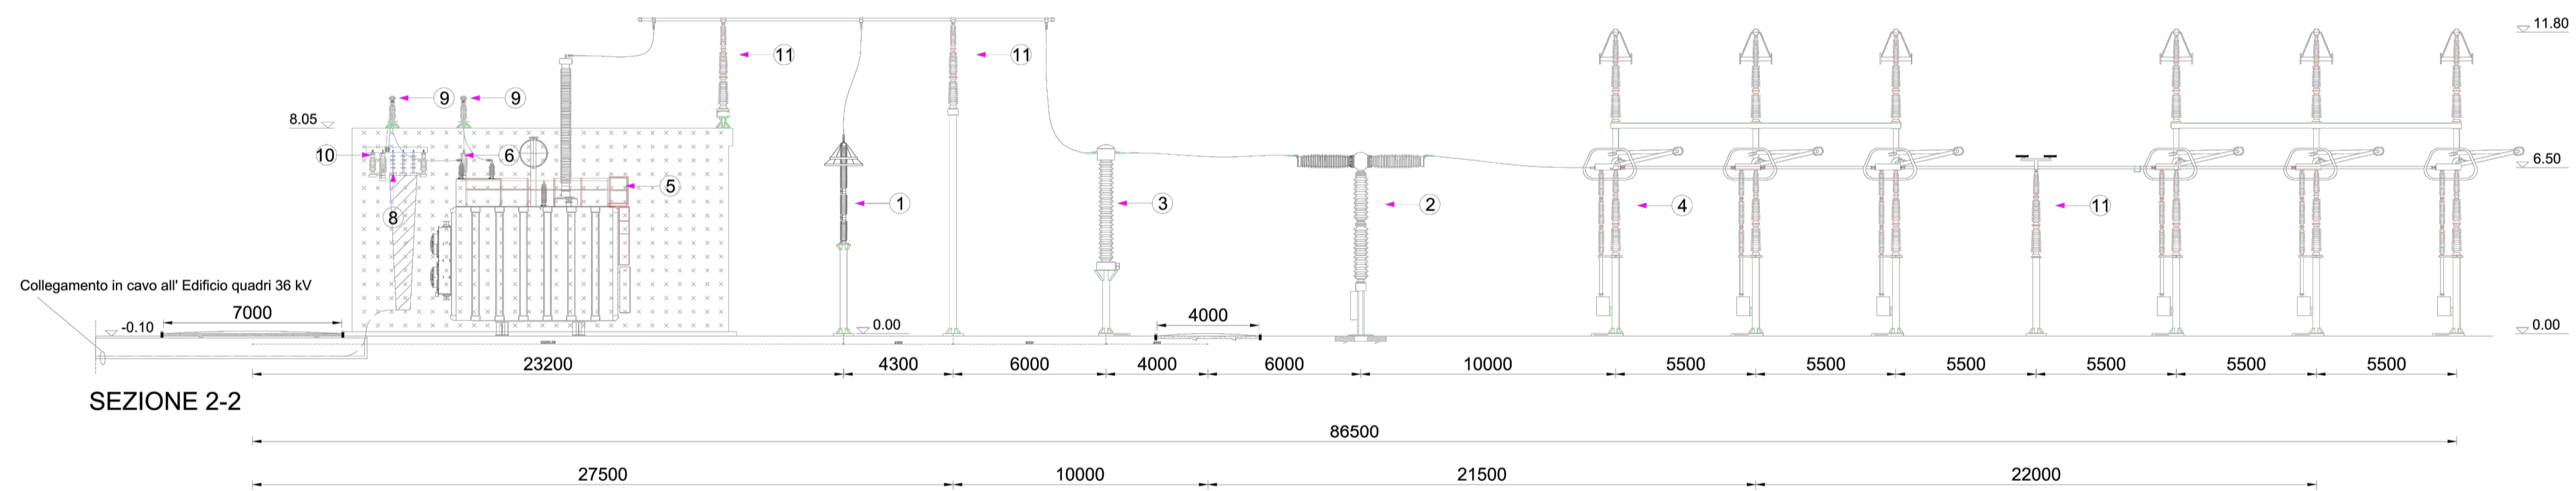

SEZIONE 2-2

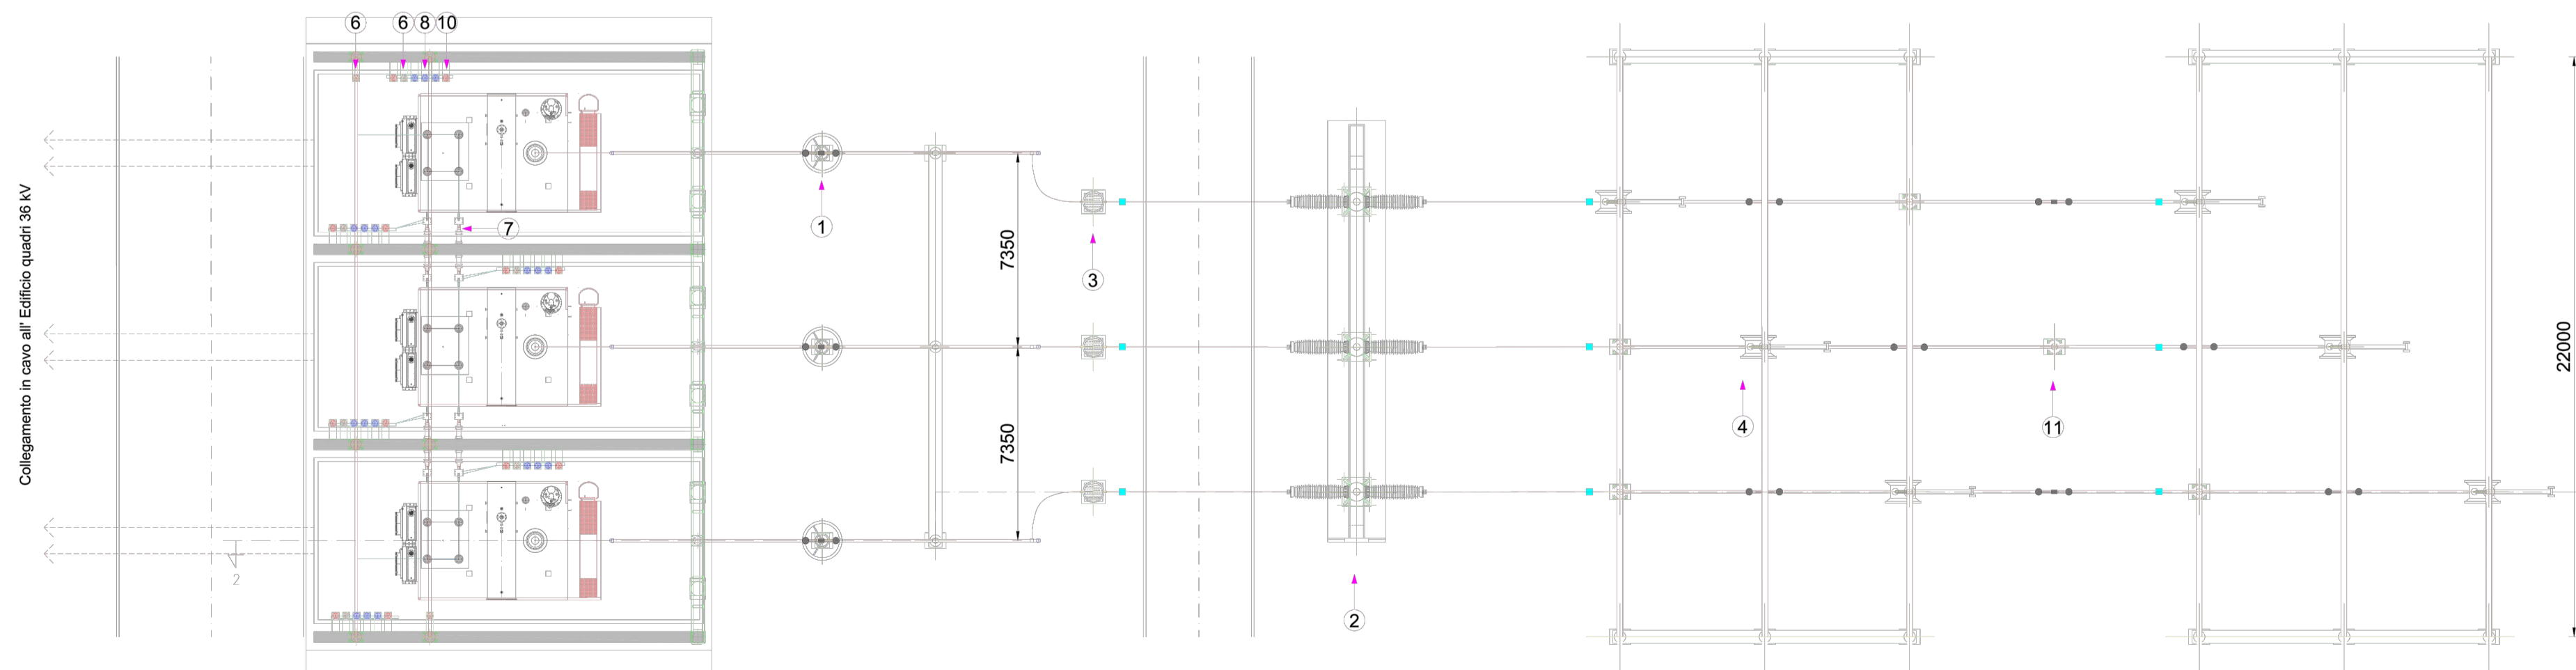

PIANTA

Elenco componenti

rif.	descrizione
1	Scaricatore 380 kV
2	Interruttore 380 kV
3	TA 380 kV
4	Sezionatore verticale 380 kV
5	Trasformatore 380/36/36kV
6	Scaricatore 36kV
7	Passamuro 36kV
8	Terminali cavo 36kV
9	Sbarre di richiusura secondari 36kV
10	Isolatore 36kV
11	Isolatore 380 kV

AUTORIZZAZIONE UNICA EX D. LGS. N. 387/2003




PROGETTO DEFINITIVO
PARCO EOLICO MONTENERO

Titolo elaborato:

Sottostazione elettrica RTN Montecilfone 380/150/36 kV
Piante e Sezioni elettromeccaniche

CG	TL	GD	Prima Emissione	25/07/2022	00
REDATTO	CONTR.	APPROV.	DESCRIZIONE REVISIONE DOCUMENTO	DATA	REV

PROPONENTE

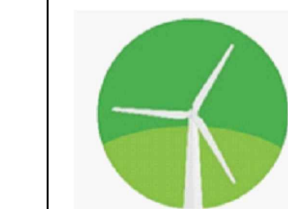

NATURAL PRIME S.R.L.
Via G. Garibaldi n.15
74023 Grottaglie (TA)

CONSULENZA



GE.CO.D'OR. S.R.L.
Via G. Garibaldi n.15
74023 Grottaglie (TA)

PROGETTISTA

Ing. Gaetano D'Oronzio
Via Goito 14 - Colobraro (MT)

Codice MNOE078	Formato A1	Scala 1:200	Foglio 1/1
-------------------	---------------	----------------	---------------