PLANIMETRIA DEGLI IMPIANTI DI RTN TERNA SU IGM scala 1:5.000

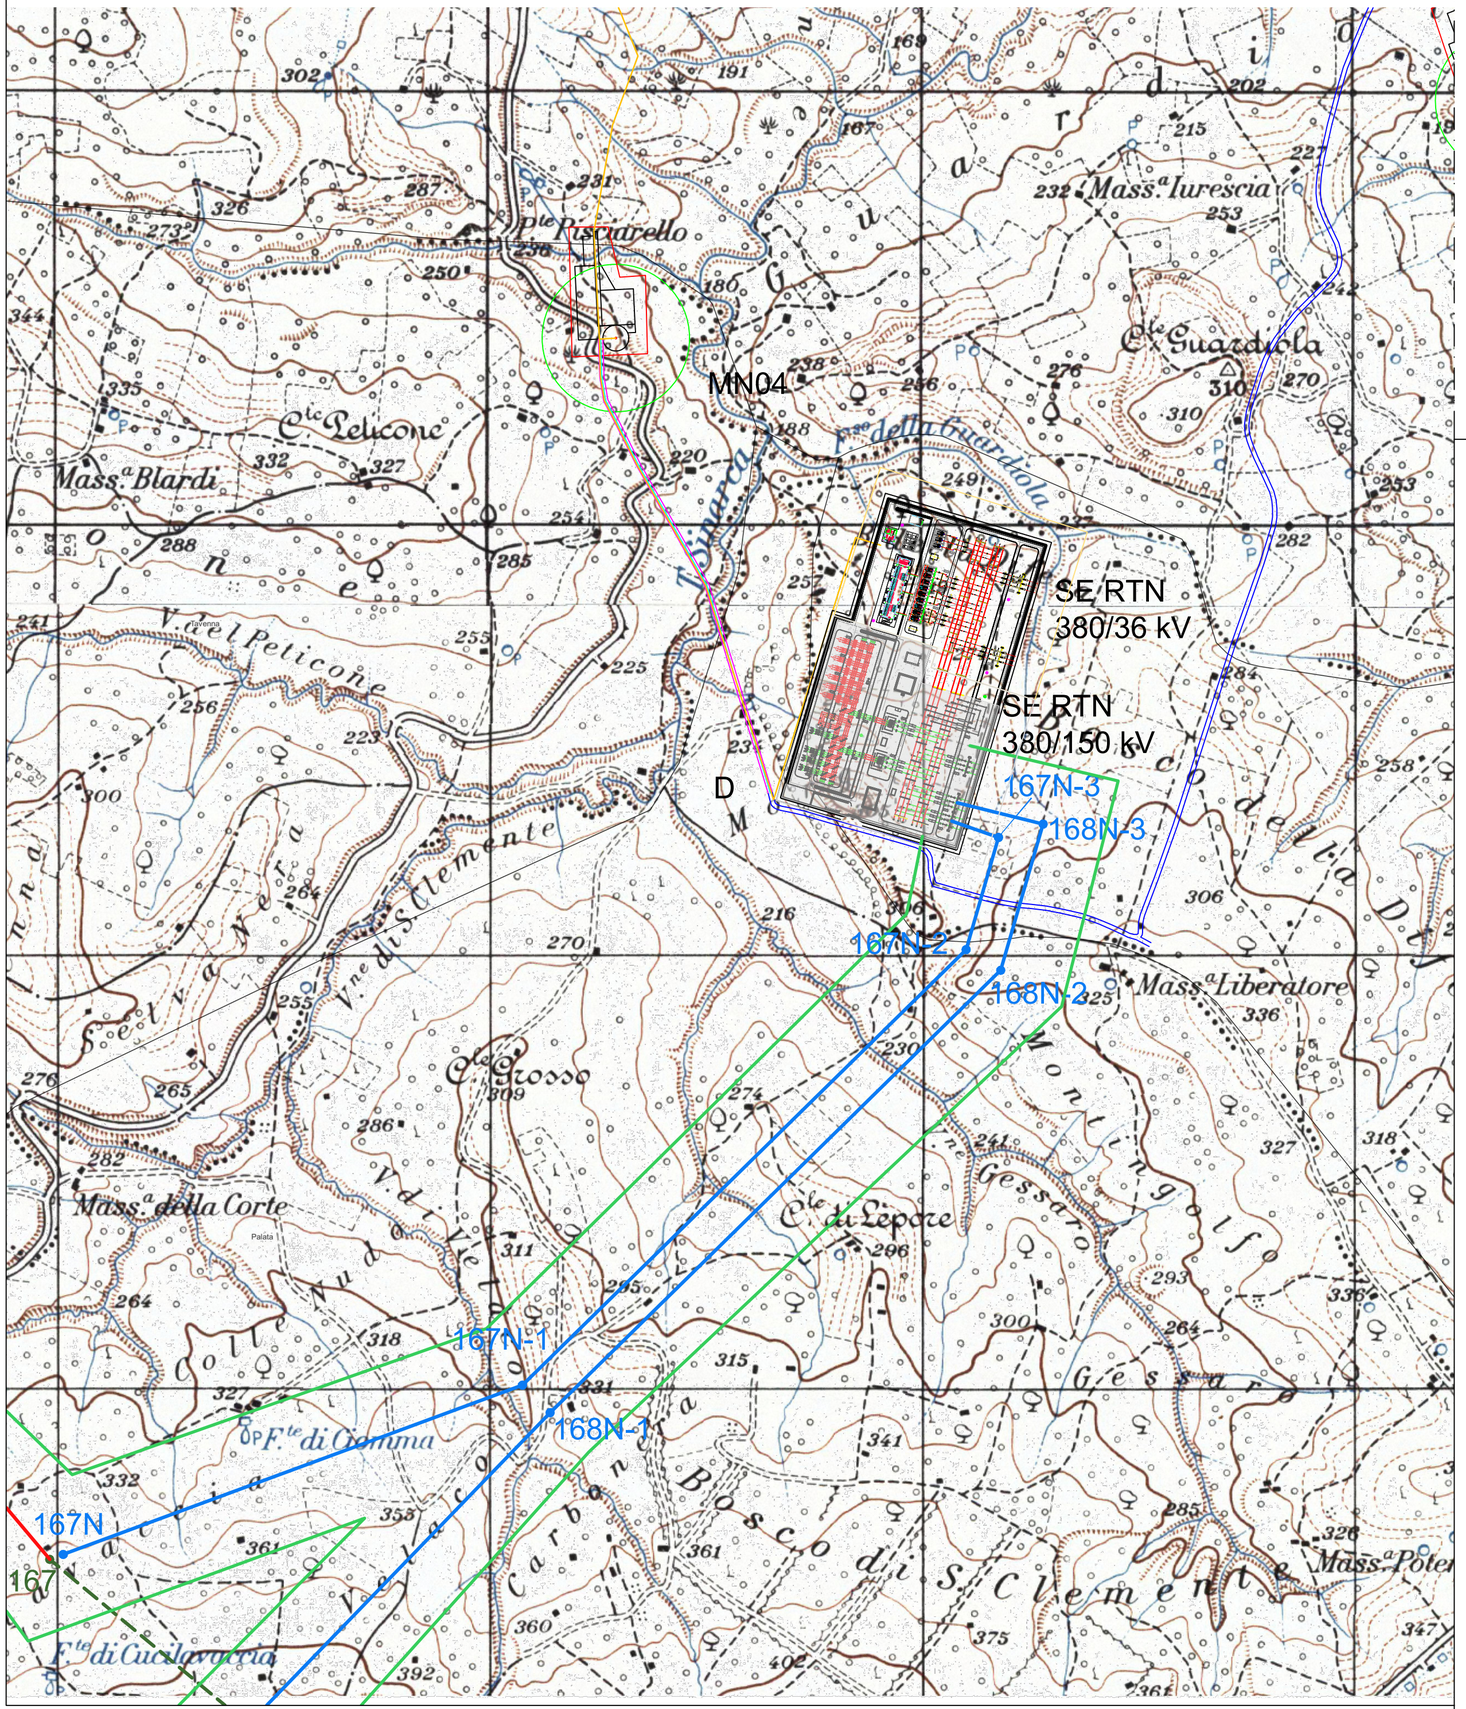

LEGENDA

- Nuovi sostegni Terna
- Nuovi raccordi di progetto
- SE RTN 380/36 kV
- SE RTN 380/150 kV

AUTORIZZAZIONE UNICA EX D. LGS. N. 387/2003

REGIONE MOLISE

PROGETTO DEFINITIVO
PARCO EOLICO MONTENERO

Titolo elaborato:

PLANIMETRIA DEGLI IMPIANTI DI RTN TERNA SU IGM

CG	TL	GD	Prima Emissione	25/07/2022	00
REDATTO	CONTR.	APPROV.	DESCRIZIONE REVISIONE DOCUMENTO	DATA	REV

PROPONENTE

NATURAL PRIME S.R.L.
Via G. Garibaldi n.15
74023 Grottaglie (TA)

CONSULENZA

GE.CO.D'OR. S.R.L.
Via G. Garibaldi n.15
74023 Grottaglie (TA)

PROGETTISTA
Ing. Gaetano D'Oronzio
Via Goito 14 - Colobraro (MT)

Codice		Formato	Scala	Foglio
MNOE081		A2	1:5000	1/1