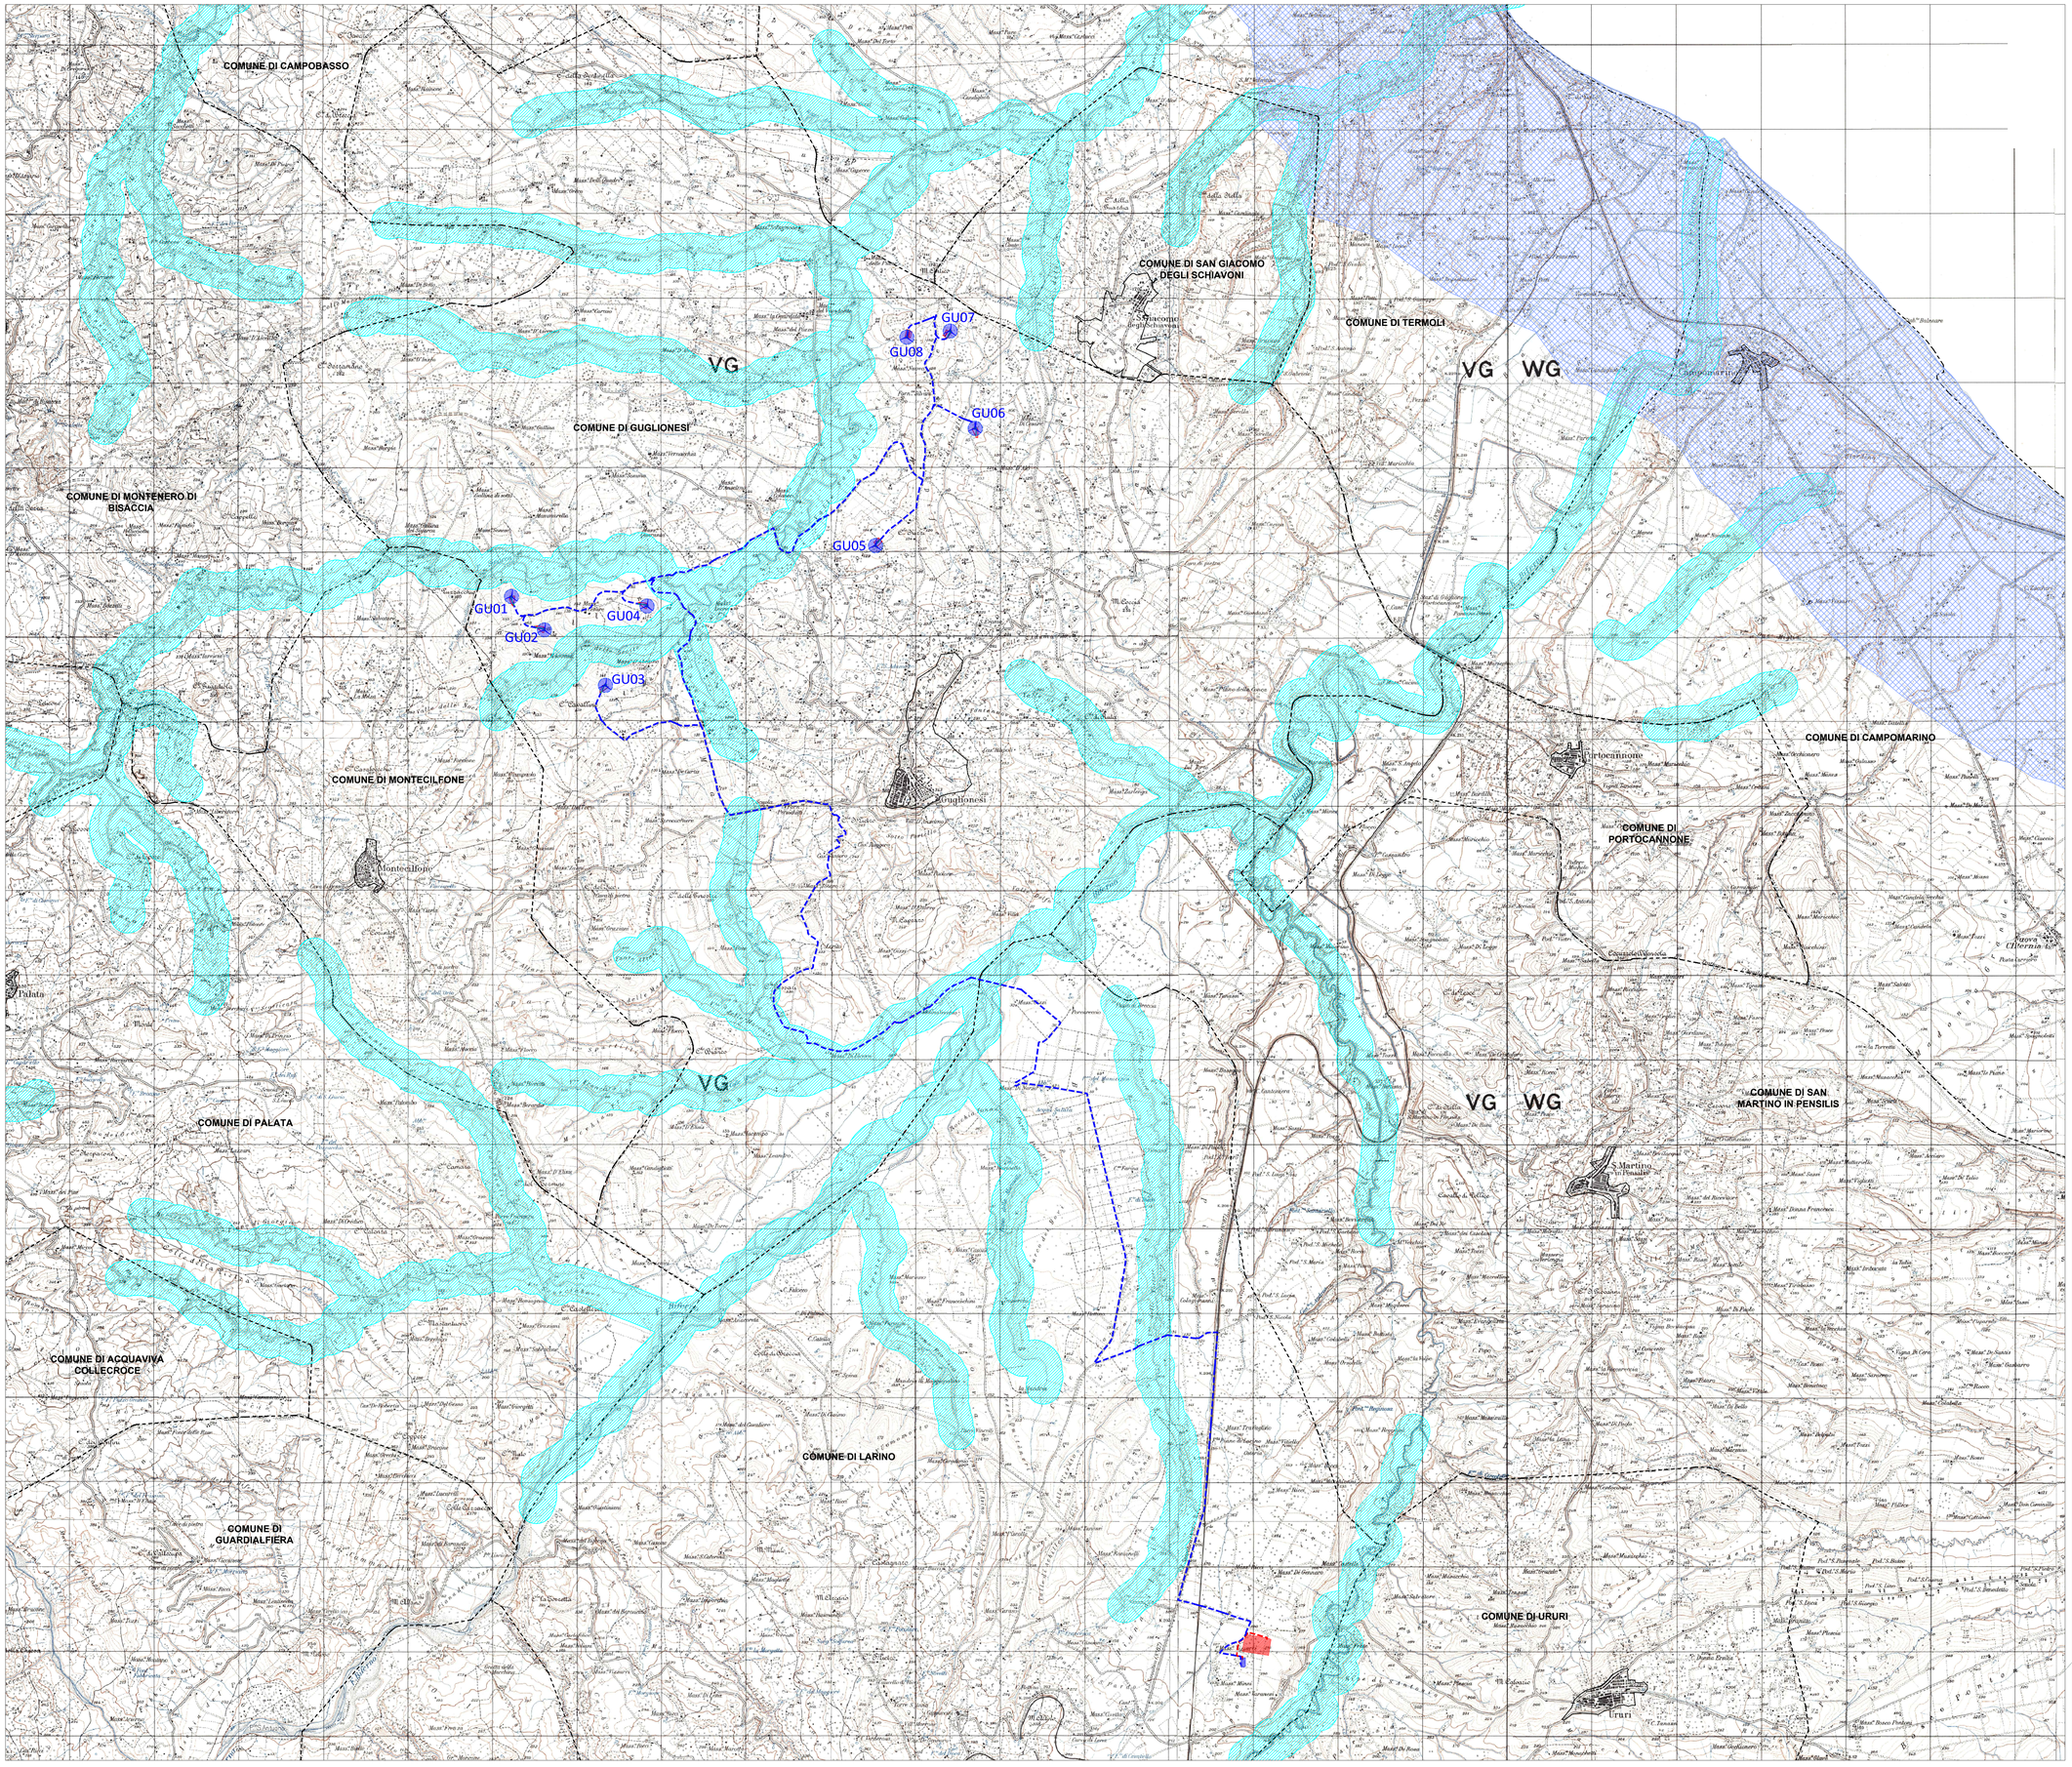

Legenda

Linee guida per il procedimento di cui all'articolo 12 del d.lgs. n.387/2003 per l'autorizzazione alla costruzione e all'esercizio di impianti di produzione di elettricità da fonti rinnovabili nella Regione Molise.

PARTE IV
Criteri per la localizzazione degli impianti

lettera f) fascia di rispetto di 3000 metri lineari dalla costa verso l'interno della regione per gli impianti eolici;

lettera g) per i soli impianti eolici, fascia di rispetto di 200 metri dalle sponde di fiumi e torrenti, nonchè dalla linea di battigia di laghi e dighe artificiali e dal limite esterno delle zone umide, di importanza regionale, nazionale e comunitaria.

Buffer 3000 metri dalla linea di costa

Buffer 200 metri da fiumi e torrenti

Legenda

	Aerogeneratore di progetto
	Cavidotto MT 30kV
	Cavidotto AT 150kV
	Piazzola in fase di costruzione
	Piazzola in fase di esercizio
	Punto di connessione alla RTN - Stazione esistente Terna 150/380 kV
	Stazione di Trasformazione - utenza 30/150 kV
	Centri abitati
	Confine comunali

REGIONE MOLISE | CITTA' METROPOLITANA DI CAMPOBASSO | COMUNE di GUGLIONESI | COMUNE di LARINO

PROGETTO DEFINITIVO PER LA REALIZZAZIONE DI UN PARCO EOLICO COMPOSTO DA 8 AEROGENERATORI DA 6.0 MW PER UNA POTENZA COMPLESSIVA DI 48 MW SITO NEL COMUNE DI GUGLIONESI (CB) CON OPERE DI CONNESSIONE IN LARINO (CB)

Firmato digitalmente da: Gianluca Veneroni
Data: 12/12/2022 16:47:40

Proponente

GRV SOLAR CAMPOBASSO 4 S.r.l.
via Durini, 9 - 20122 Milano
grvsolarcampobasso4@legalmail.it

Progettazione

INSE Ingegneria & Servizi
Viale Michelangelo, 71
80129 Napoli
Tél.:081 579 7998
mail: tecnico.inse@gmail.com

Amm. Francesco Di Maio
Ing. Nicola Galdiero
Ing. Pasquale Esposito

Collaboratori:
Geol. V.E.Ierardino
Dott. A. Ianni
Ing. V. Tisaifa
Arch. C. Gaudiero
Geom. F. Maddalena
Arch. M. Mauro
Ing. F. Quarto
Arch. Mariangela Perillo

Elaborato

Nome Elaborato:

PLANIMETRIA IGM CON VINCOLI DEL DGR n.621 04/08/2011 | rtt, f e g

				SEZIONE A n. 17370	SEZIONE B n. 17962
00	Settembre 2022	PRIMA EMISSIONE		INSE Srl	INSE Srl / GRV Solar Campobasso 4 srl
Rev.	Data	Oggetto della revisione		Elaborazione	Verifica	Approvazione

Scala:	1:25.000	Codice Pratica:	S269
Formato:	841x1189	Codice Elaborato:	FS269-UR02-D