


Legenda

- |   |  |
|---|--|
| 1 Terminali arrivo cavo   | 12 Trasformatore di potenza MT/AT        |
| 2 Scaricatore   | 13 Vasca raccolta olio del trasformatore |
| 3 Trasformatore di tensione capacitivo  | 14 Vasca di prima pioggia                |
| 4 Sezionatore tripolare orizzontale con lame di messa a terra e comando motorizzato | 15 Manichetta idrante antincendio        |
| 5 Interruttore tripolare  | 16 Vasca IMHOFF                          |
| 6 Trasformatore di corrente   | 17 Palina illuminazione                  |
| 7 Trasformatore di tensione induttivo   | 18 Colonnina                             |
| 8 Trasformatore di tensione   | 19 Trasformatore di emergenza (jolly)    |
| 9 Sezionatore con lame di terra   |  |
| 10 Sezionatore verticale  |  |
| 11 Portale sbarre 150 kV  |  |

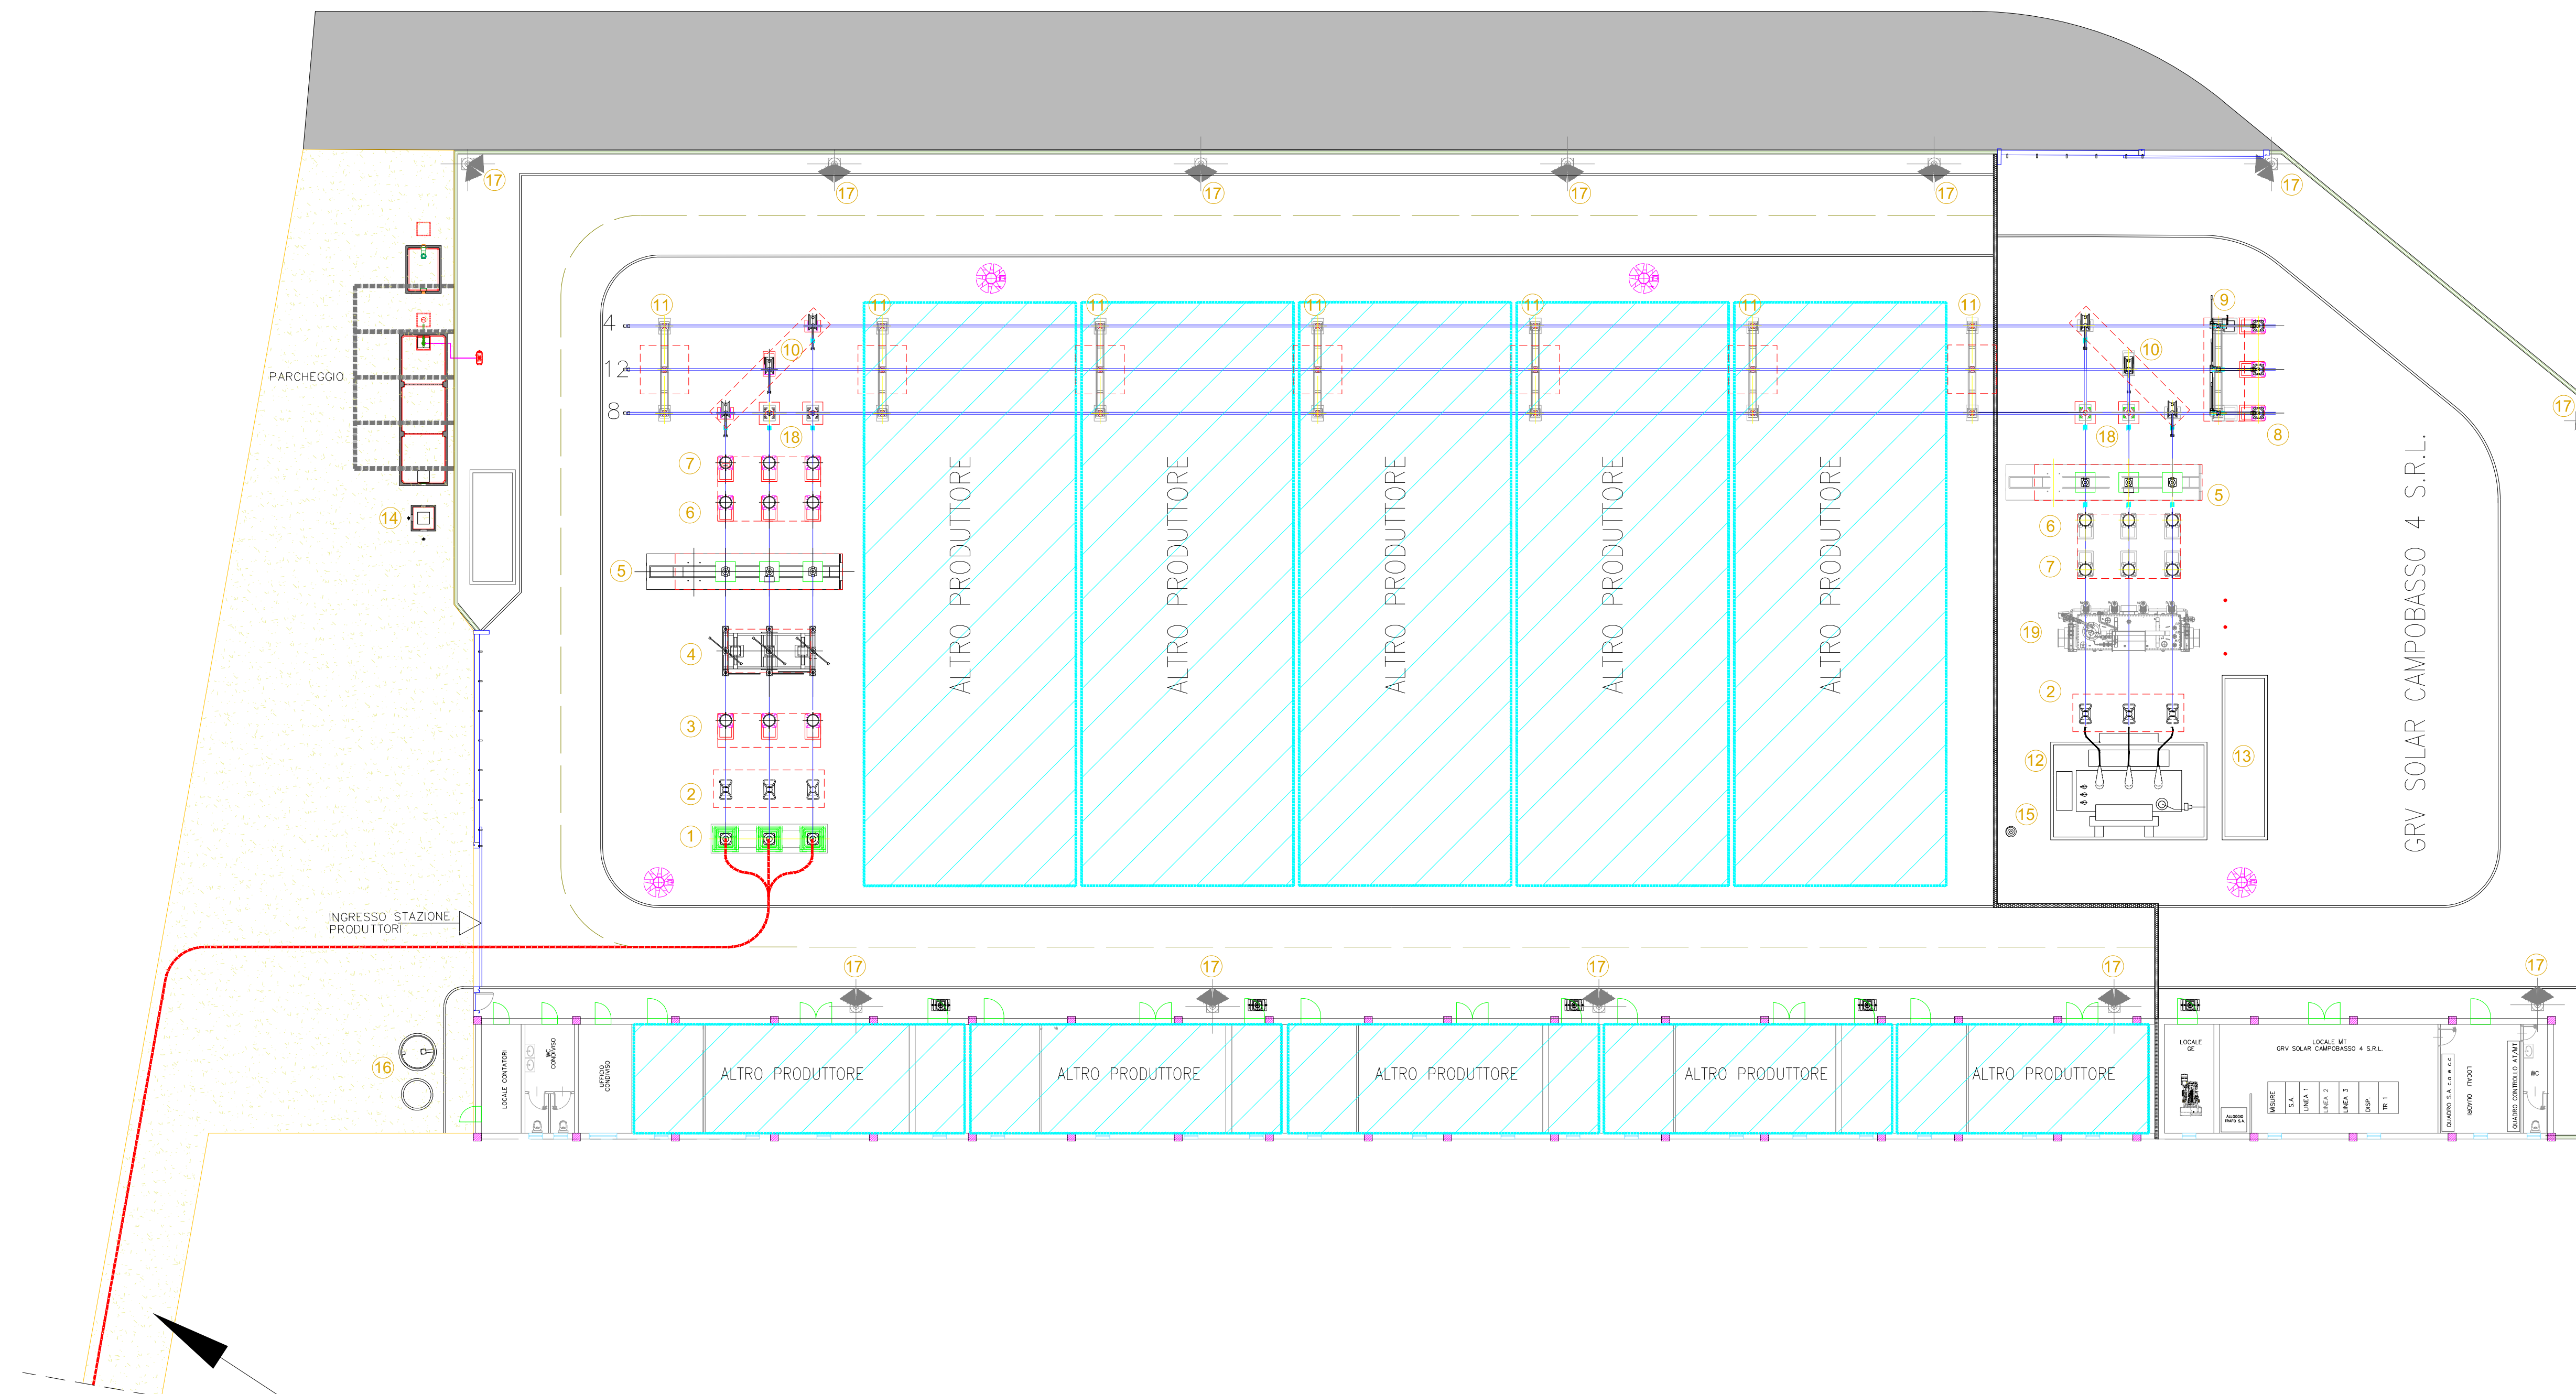

Strada di accesso alla SE

**PROGETTO DEFINITIVO PER LA REALIZZAZIONE DI UN PARCO EOLICO COMPOSTO DA 8 AEROGENERATORI DA 6.0 MW PER UNA POTENZA COMPLESSIVA DI 48 MW SITO NEL COMUNE DI GUGLIONESI (CB) CON OPERE DI CONNESSIONE IN LARINO (CB)**

Proprietario	<p><b>GRV SOLAR CAMPOBASSO 4 S.R.L.</b> Via Duini, 9 - 20122 Milano grvolarcampobasso@gmail.it</p>							
Progettazione	<p>Viale Michelangelo, 71 20129 Napoli TEL.081 579 7998 mail: tecnico.inse@gmail.com</p>	<p>Collaboratori: Geol. V.E. Santolino Dot. A. Ianni Ing. V. Turillo Arch. C. Guadagno Geom. F. Masterna Arch. M. Mauro Ing. F. Quarto Arch. Masternepelle Parillo</p>						
Elaborato	<p>Nome Elaborato: <b>PLANIMETRIA ELETTROMECCANICA SE TRASFORMAZIONE S.C. CON VISIONE PASCALE ESPOSITO</b></p> <p>REDAZIONE: <b>INSE S.r.l.</b> Via Michelangelo, 71 - 20129 Napoli Tel. 081 579 7998 - mail: tecnico.inse@gmail.com</p> <p>REVISIONI: 17.2.21 17.2.21</p>							
Rev.	00 Settembre 2022 <b>PRIMA EMISSIONE</b>	<table border="1" style="width: 100%; border-collapse: collapse;"> <tr> <td>Elaborazione</td> <td>Verifica</td> <td>Approvazione</td> </tr> <tr> <td>INSE Srl</td> <td>INSE Srl</td> <td>INSE Srl</td> </tr> </table>	Elaborazione	Verifica	Approvazione	INSE Srl	INSE Srl	INSE Srl
Elaborazione	Verifica	Approvazione						
INSE Srl	INSE Srl	INSE Srl						
Scala:	<b>1:200</b>							
Formato:	<b>1016 X 594</b>	Codice Pratica <b>S269</b> Codice Elaborato <b>NS269-OEL08-D</b>						