DATI DI TRACCIAMENTO (in asse tracciamento muro)		
	X	Y
A	50990.061	167764.157
B	50985.062	167764.200
C	50980.079	167763.788
D	50975.109	167763.237
E	50970.124	167762.855
F	50965.125	167762.962

PIANTA FONDAZIONI MURO M21

Scala 1:100

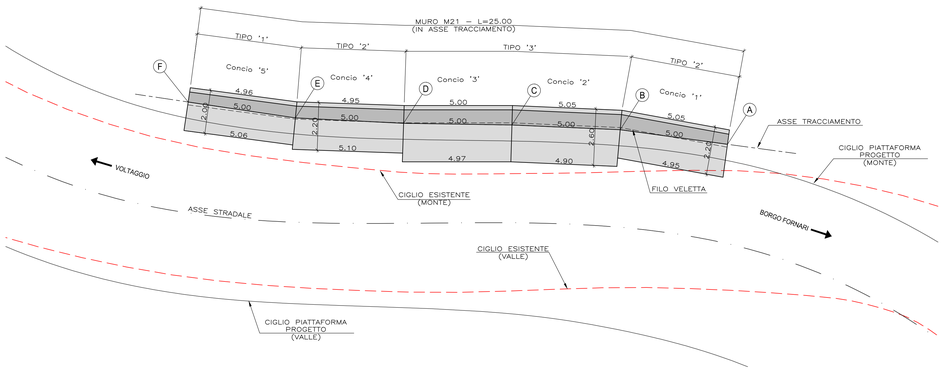

PROSPETTO MURO M21

Scala 1:100

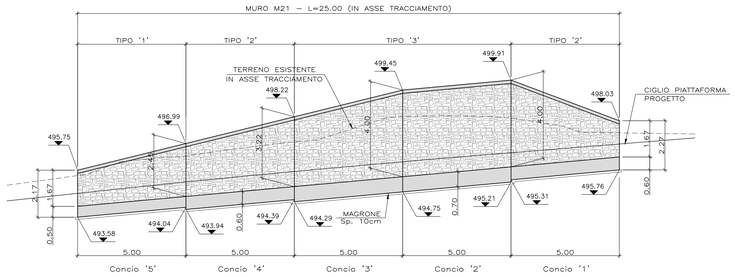

TABELLA MATERIALI

ACCIAIO PER ARMATURE LENTE

- B450C

MURI STRADALI FONDAZIONI

- CLASSE DI RESISTENZA : C25/30
- CLASSE DI ESPOSIZIONE : XC2
- COPRIFERRO : C = 40 mm
- CLASSE DI CONSISTENZA SLUMP : S3–S5
- DIAMETRO MAX AGGREGATO : 32 mm
- CLASSE CONTENUTO CLORURI : Cl 0.4

MURI STRADALI ELEVAZIONI
(paramento protetto da rivestimento in pietrame)

- CLASSE DI RESISTENZA : C25/30
- CLASSE DI ESPOSIZIONE : XC2
- COPRIFERRO : C = 40 mm
- CLASSE DI CONSISTENZA SLUMP : S3–S5
- DIAMETRO MAX AGGREGATO : 32 mm
- CLASSE CONTENUTO CLORURI : Cl 0.2

MAGRONE DI PULIZIA E LIVELLAMENTO

- CLASSE DI RESISTENZA : C12/15
- CONTENUTO MIN. CEMENTO : 150 kg/mc

MURO DI CONTRORIPA – SEZIONE TIPOLOGICA

Scala 1:50

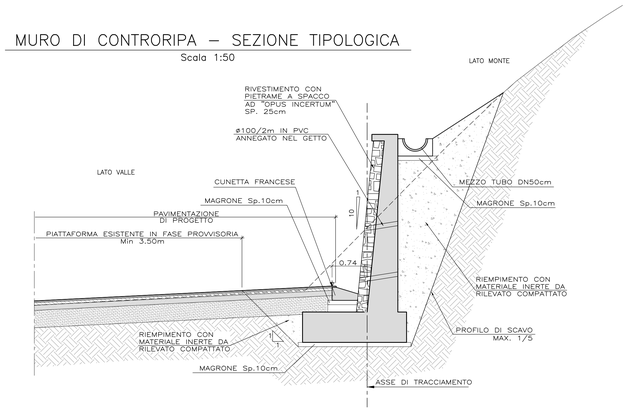

INQUADRAMENTO PLANIMETRICO

Scala 1:1000

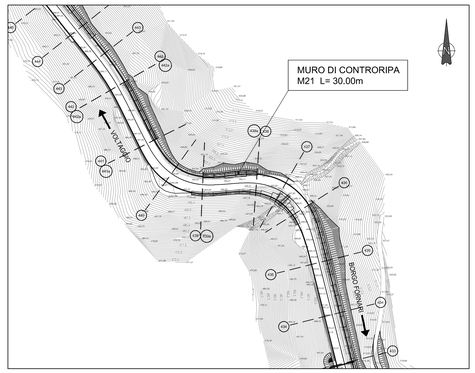

COMMITTENTE:

RFI RETE FERROVIARIA ITALIANA
GRUPPO FERROVIE DELLO STATO ITALIANE

ALTA SORVEGLIANZA:

ITALFERR
GRUPPO FERROVIE DELLO STATO ITALIANE

GENERAL CONTRACTOR:

COCIV
Consorzio Collegamenti Integrati Veloci

INFRASTRUTTURE FERROVIARIE STRATEGICHE DEFINITE DALLA LEGGE OBIETTIVO N.443/01

TRATTA A.V./A.C. TERZO VALICO DEI GIOVI
PROGETTO ESECUTIVO

Adeguamento S.P.7/S.P.163 tra Borgo Fornari e Innesto S.P.160
Muro di controripa M21

Pianta - Prospetto - Sezione tipo

GENERAL CONTRACTOR	DIRETTORE LAVORI	SCALA:
Consorzio **Cociv** Ing. G. Guagnozzi		1:100-1:50

COMMESSA	LOTTO	FASE	ENTE	TIPO DOC.	OPERA/DISCIPLINA	PROGR.	REV.
IG51	01	E	CV	AZ	NV1305	006	A

PROGETTAZIONE

Rev.	Descrizione emissione	Redatto	Data	Verificato	Data	Progettista Integratore	Data	IL PROGETTISTA
A00	Prima emissione	I.Ci.srl	19/09/12	Ing. F. Colla	21/09/12	E. Pagani	25/09/12	Ing. E. GHISLANDI

ORDINE DEGLI INGEGNERI DELLA PROVINCIA DI MILANO – Ing. ENRICO GHISLANDI – Settore A – Civile e Ambientale – Iscrizione all'Albo n. 14843

n. Elab.

Nome File: IG51-01-E-CV-AZ-NV13-05-006-A00

CUP: F81H92000000008

Scala di plot: 1: A0