



Legenda

- | | |
|---|--|
| 1 Terminali arrivo cavo | 12 Trasformatore di potenza MT/AT |
| 2 Scaricatore | 13 Vasca raccolta olio del trasformatore |
| 3 Trasformatore di tensione capacitivo | 14 Vasca di prima pioggia |
| 4 Sezionatore tripolare orizzontale con lame di messa a terra e comando motorizzato | 15 Manichetta idrante antincendio |
| 5 Interruttore tripolare | 16 Vasca IMHOFF |
| 6 Trasformatore di corrente | 17 Palina illuminazione |
| 7 Trasformatore di tensione induttivo | 18 Colonnina |
| 8 Trasformatore di tensione | 19 Trasformatore di emergenza (jolly) |
| 9 Sezionatore con lame di terra | |
| 10 Sezionatore verticale | |
| 11 Portale sbarre 150 kV | |

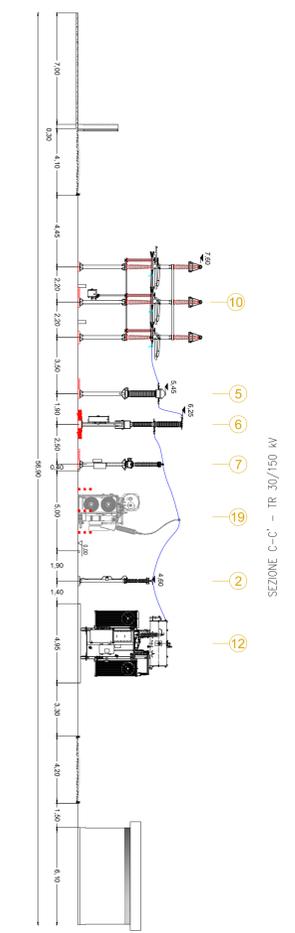

Strada di accesso alla SE

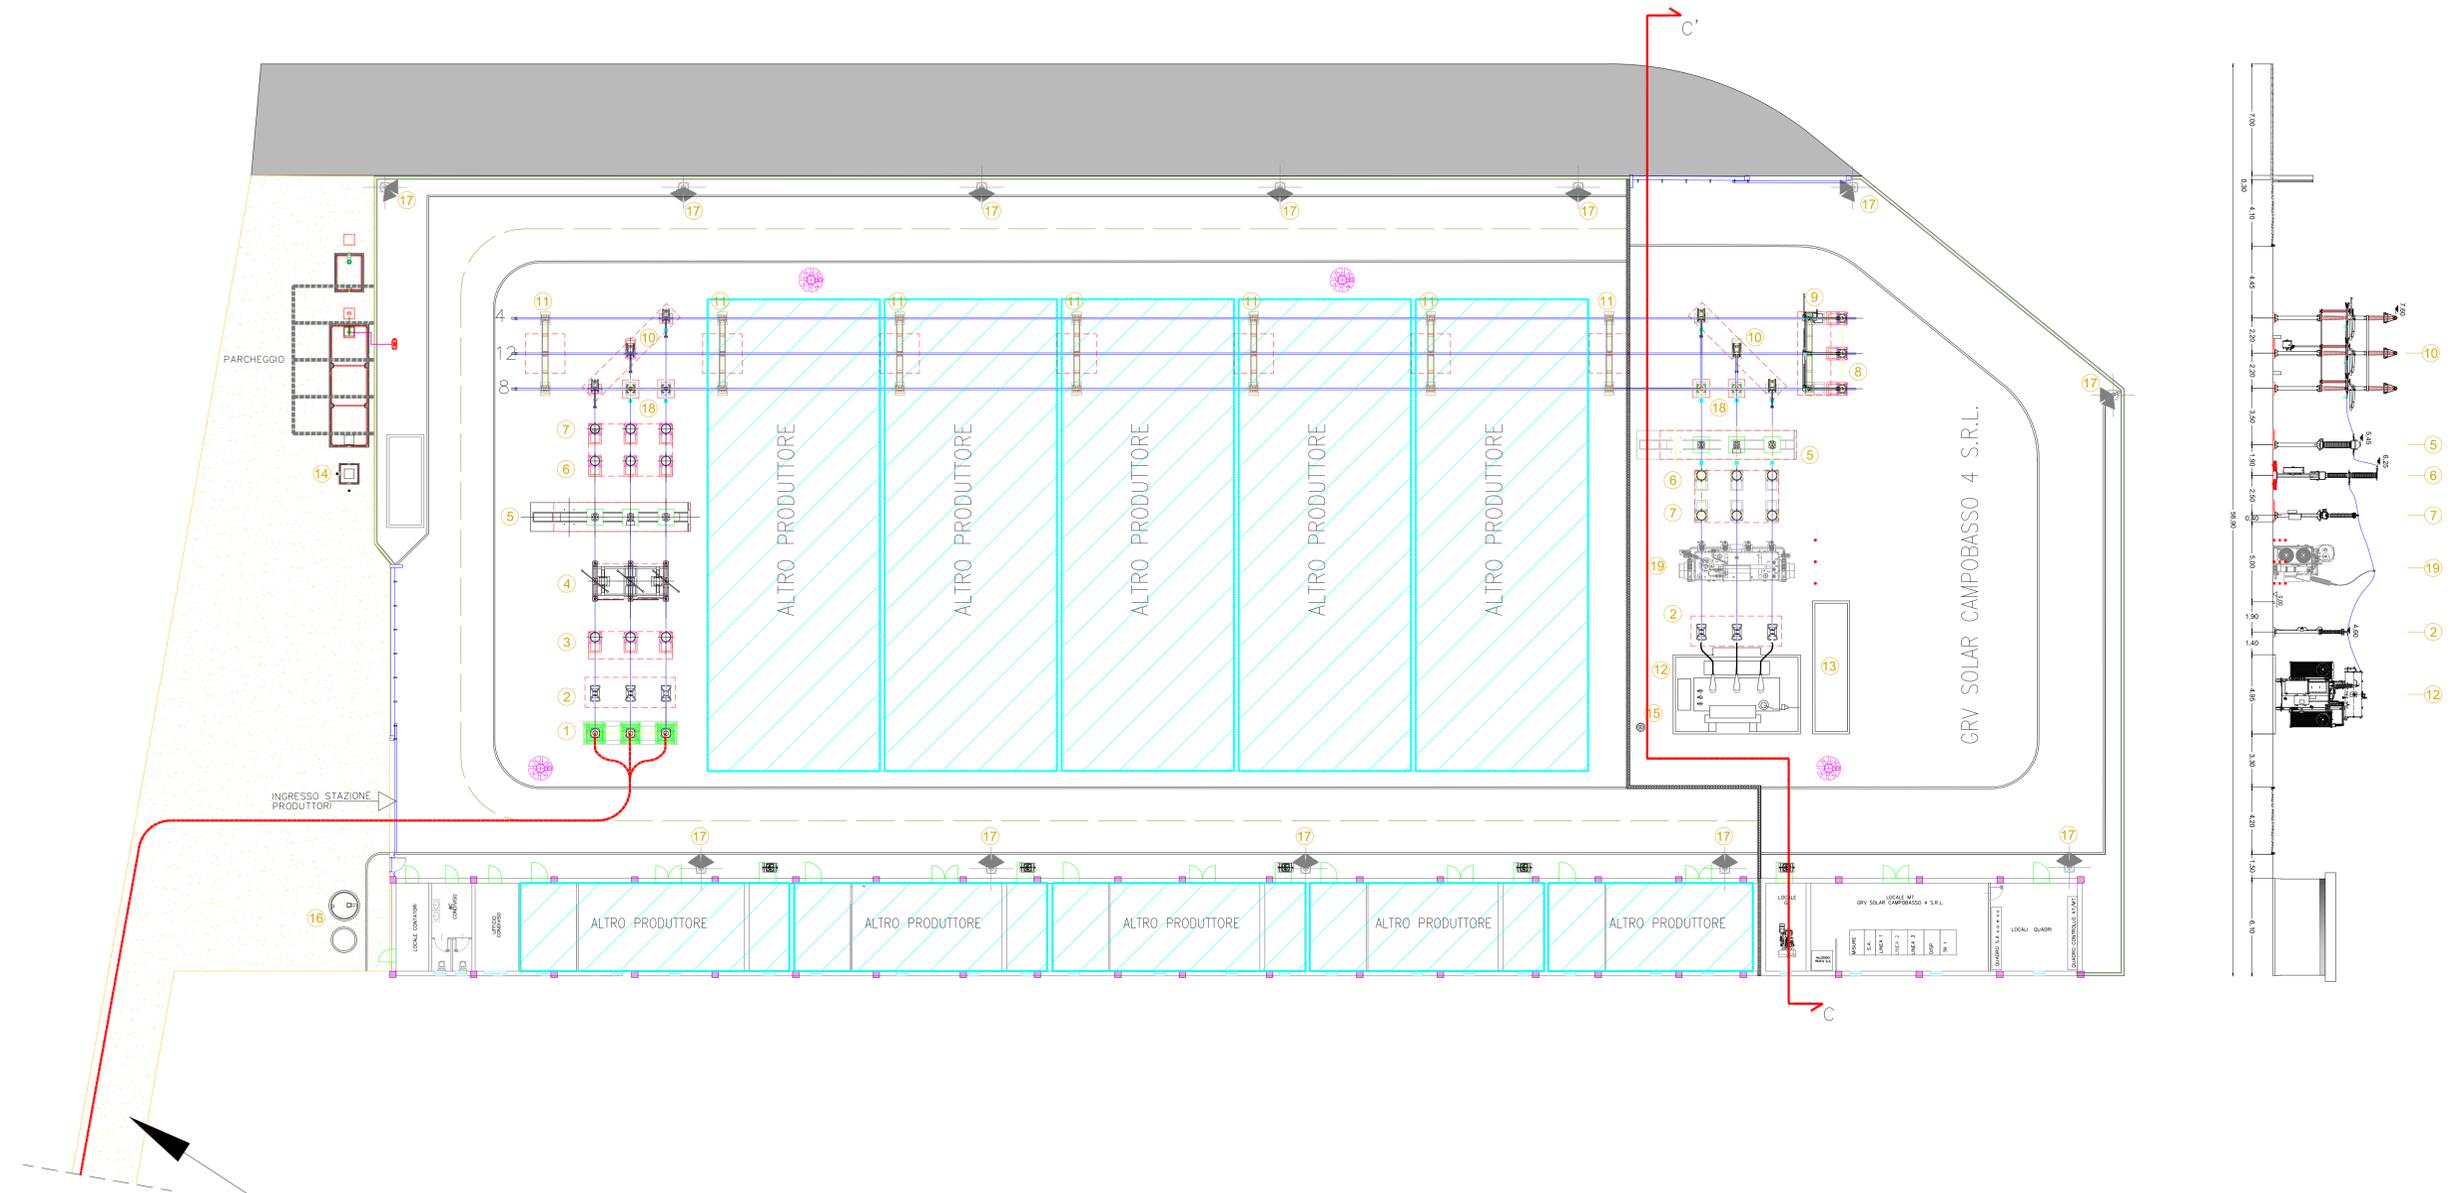

REGIONE MOLISE



CITTA' METROPOLITANA
DI CAMPOBASSO



COMUNE DI
GUGLIONESI



COMUNE DI
LARINO

PROGETTO DEFINITIVO PER LA REALIZZAZIONE DI UN PARCO EOLICO COMPOSTO DA 8 AEROGENERATORI DA 6.0 MW PER UNA POTENZA COMPLESSIVA DI 48 MW SITO NEL COMUNE DI GUGLIONESI (CB) CON OPERE DI CONNESSIONE IN LARINO (CB)



Proprietario	 <p>GRV SOLAR CAMPOBASSO 4 S.r.l. Via Duini, 9 - 01122 Milano grvolarcampobasso@gmail.com</p>	
Progettazione	 <p>Viale Michelangelo, 71 20129 Napoli TEL.081 579 7998 mail: tecnico.inse@gmail.com</p>	<p>Collaboratori: Geol. V.E. Santolino Dot. A. Ianni Ing. V. Turillo Arch. C. Guadagno Geom. F. Masterna Arch. M. Mauro Ing. F. Quarto Arch. Masternapelle Parillo</p>
Elaborato	<p>Nome Elaborato: PIANTA E SEZIONI COMPONENTI STAZIONE DI TRASFORMAZIONE 30/35 kV</p> <p>Autore: NICOLA GALIBRINI Incaricato: NICOLA GALIBRINI Revisione: NICOLA GALIBRINI Data: 17/09/2022 N° ISCRIZIONE: 17952 INSE Srl - GRV Solar Campobasso 4 srl</p>	
Rev.	00 Settembre 2022 PRIMA EMISSIONE	INSE Srl
Scala:	1:200	
Formato:	1016 X 594	Codice Pratica: S269