



PIANTA FONDAZIONI MURO M22

Scala 1:100

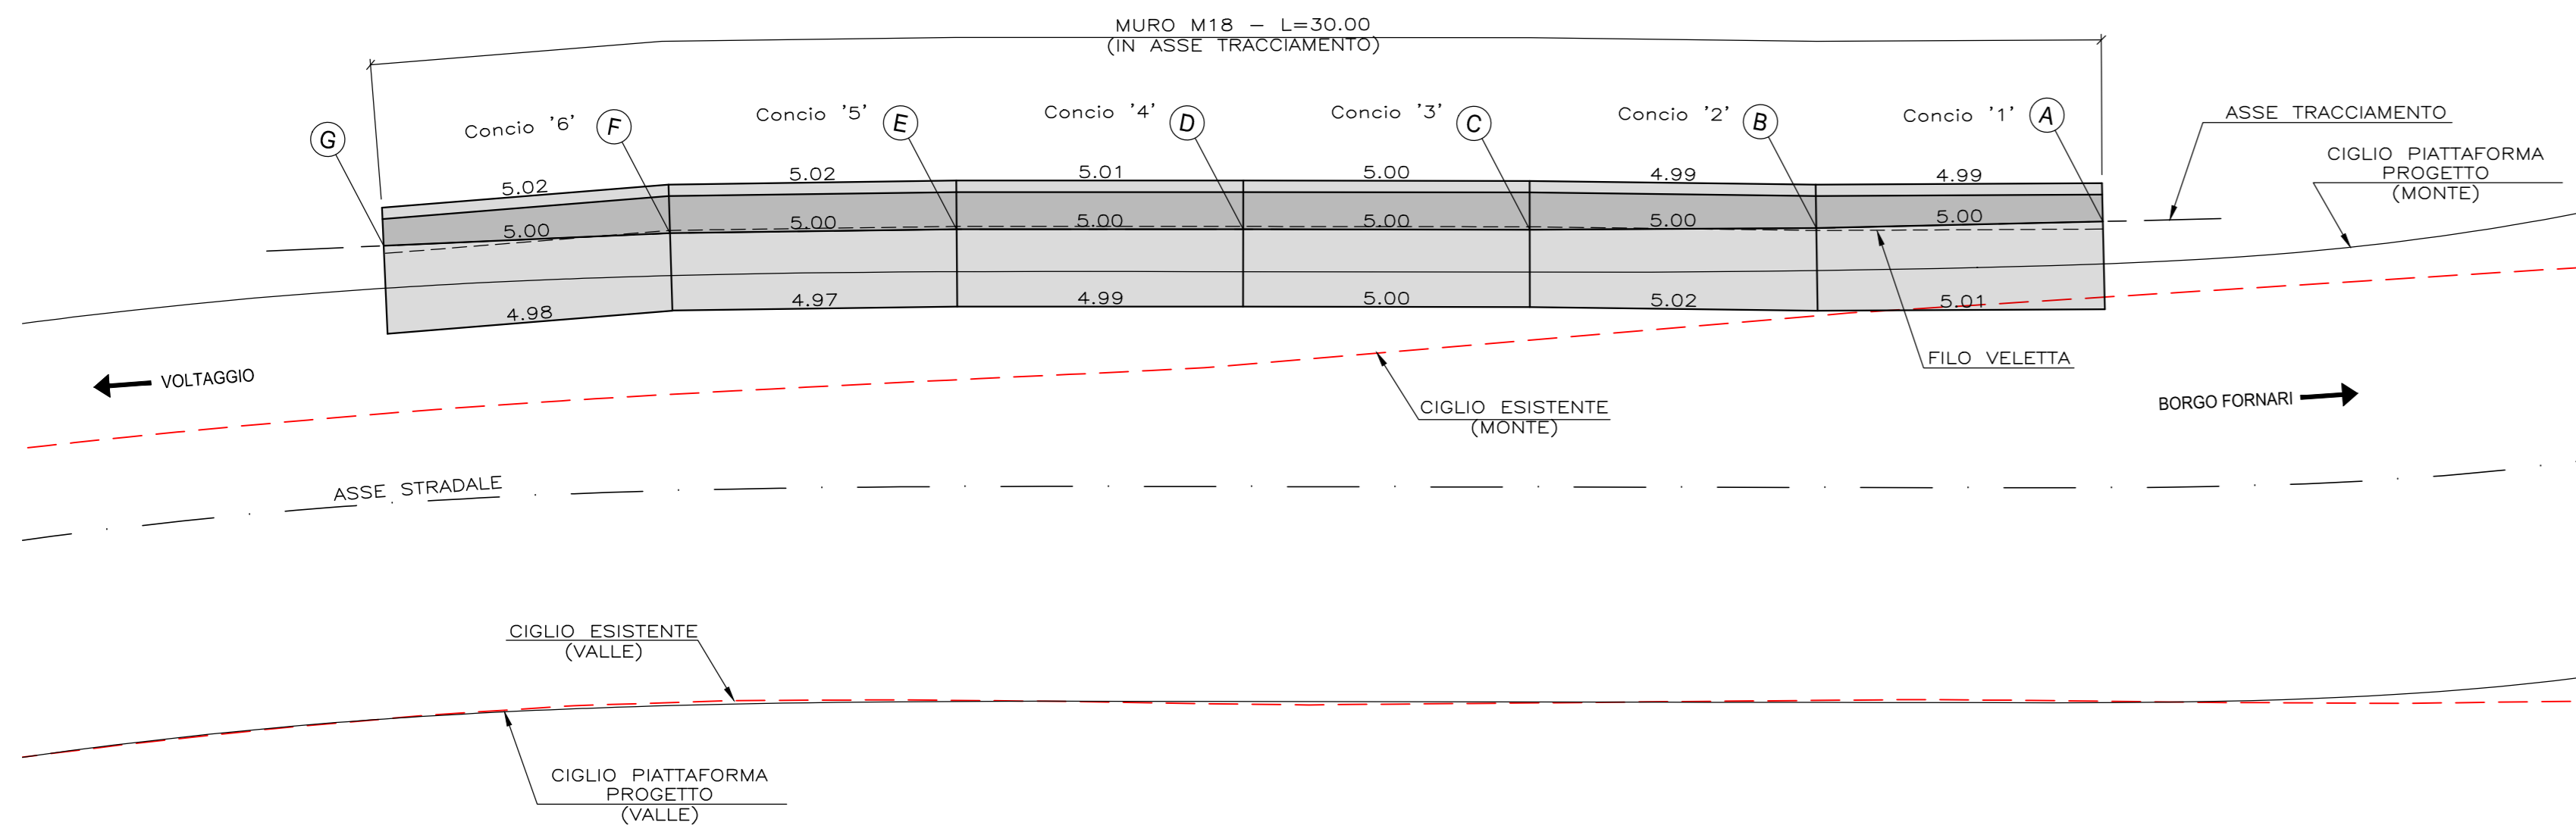

PROSPETTO MURO M22


Scala 1:100

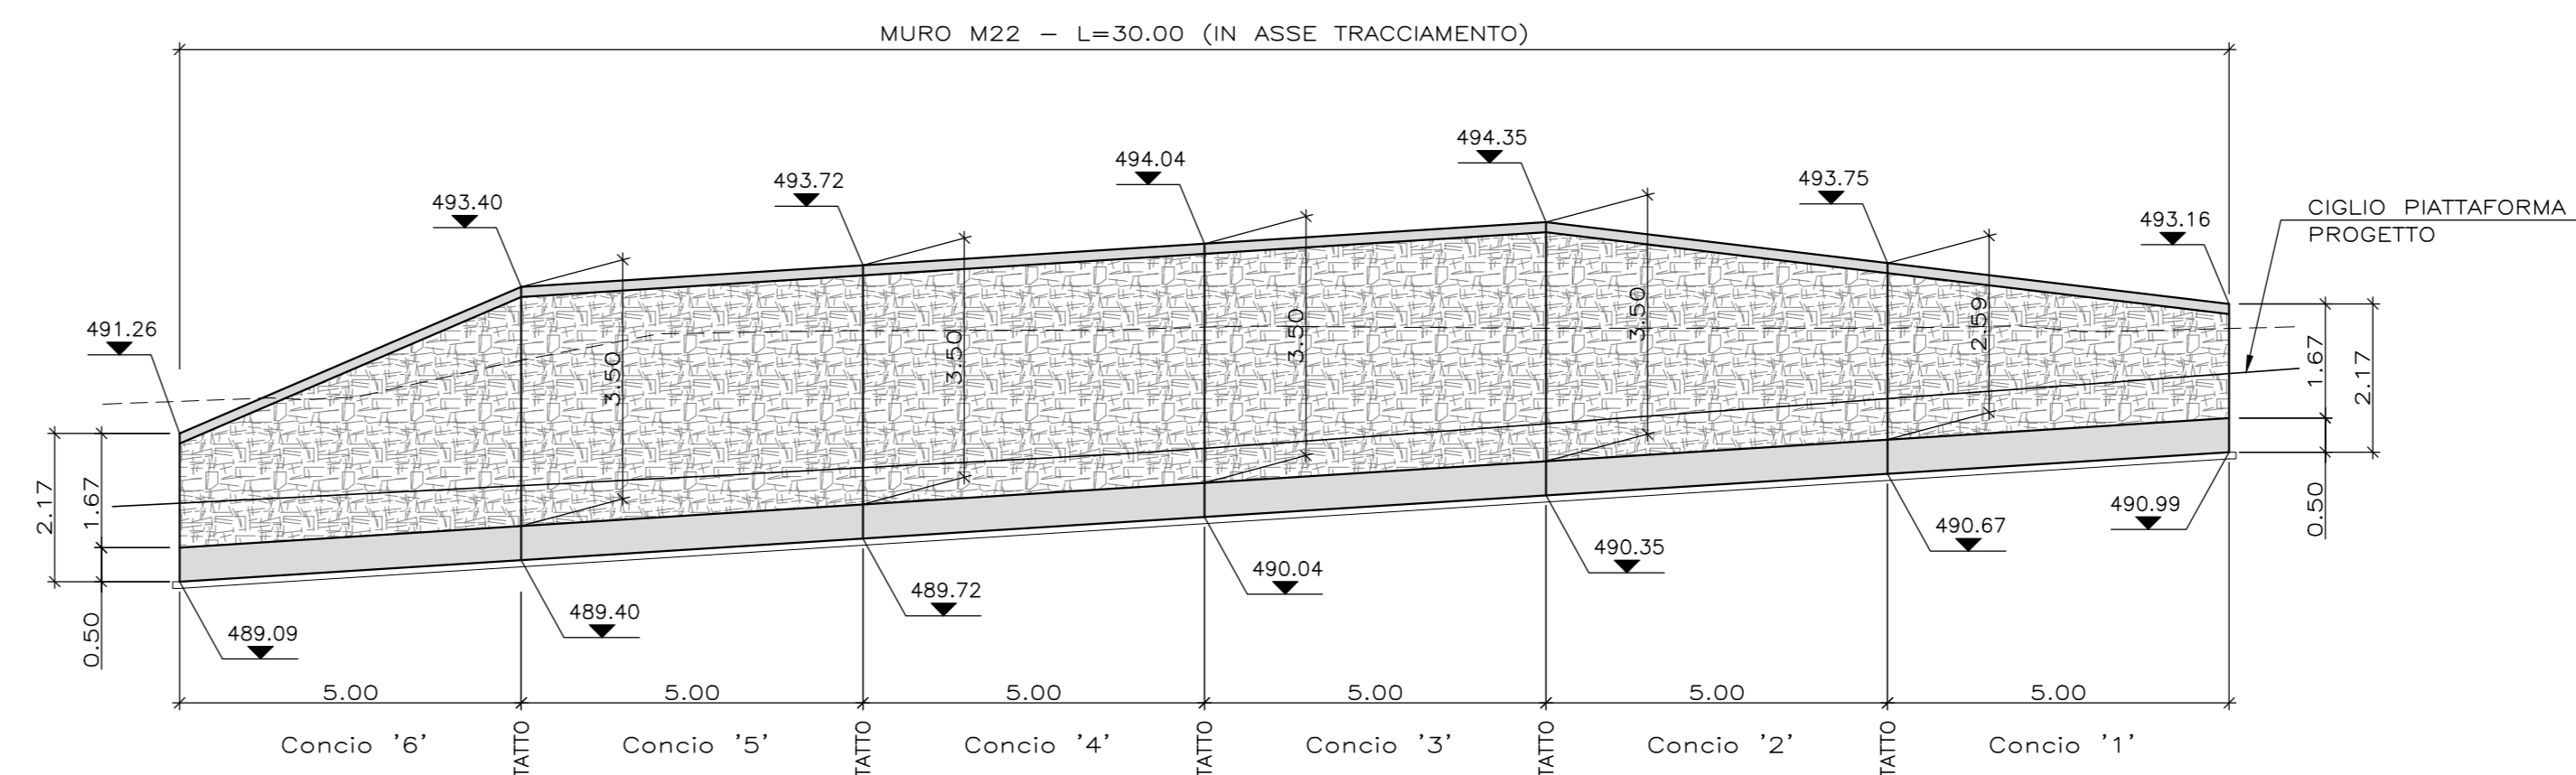

DATI DI TRACCIAMENTO (in asse tracciamento muro)		
	X	Y
A	50943.221	167779.538
B	50940.898	167783.966
C	50938.656	167788.435
D	50936.444	167792.918
E	50934.225	167797.399
F	50931.945	167801.849
G	50929.532	167806.228

CONCI 1-2-3-4-5-6 - CARPENTERIA

Scala 1:20

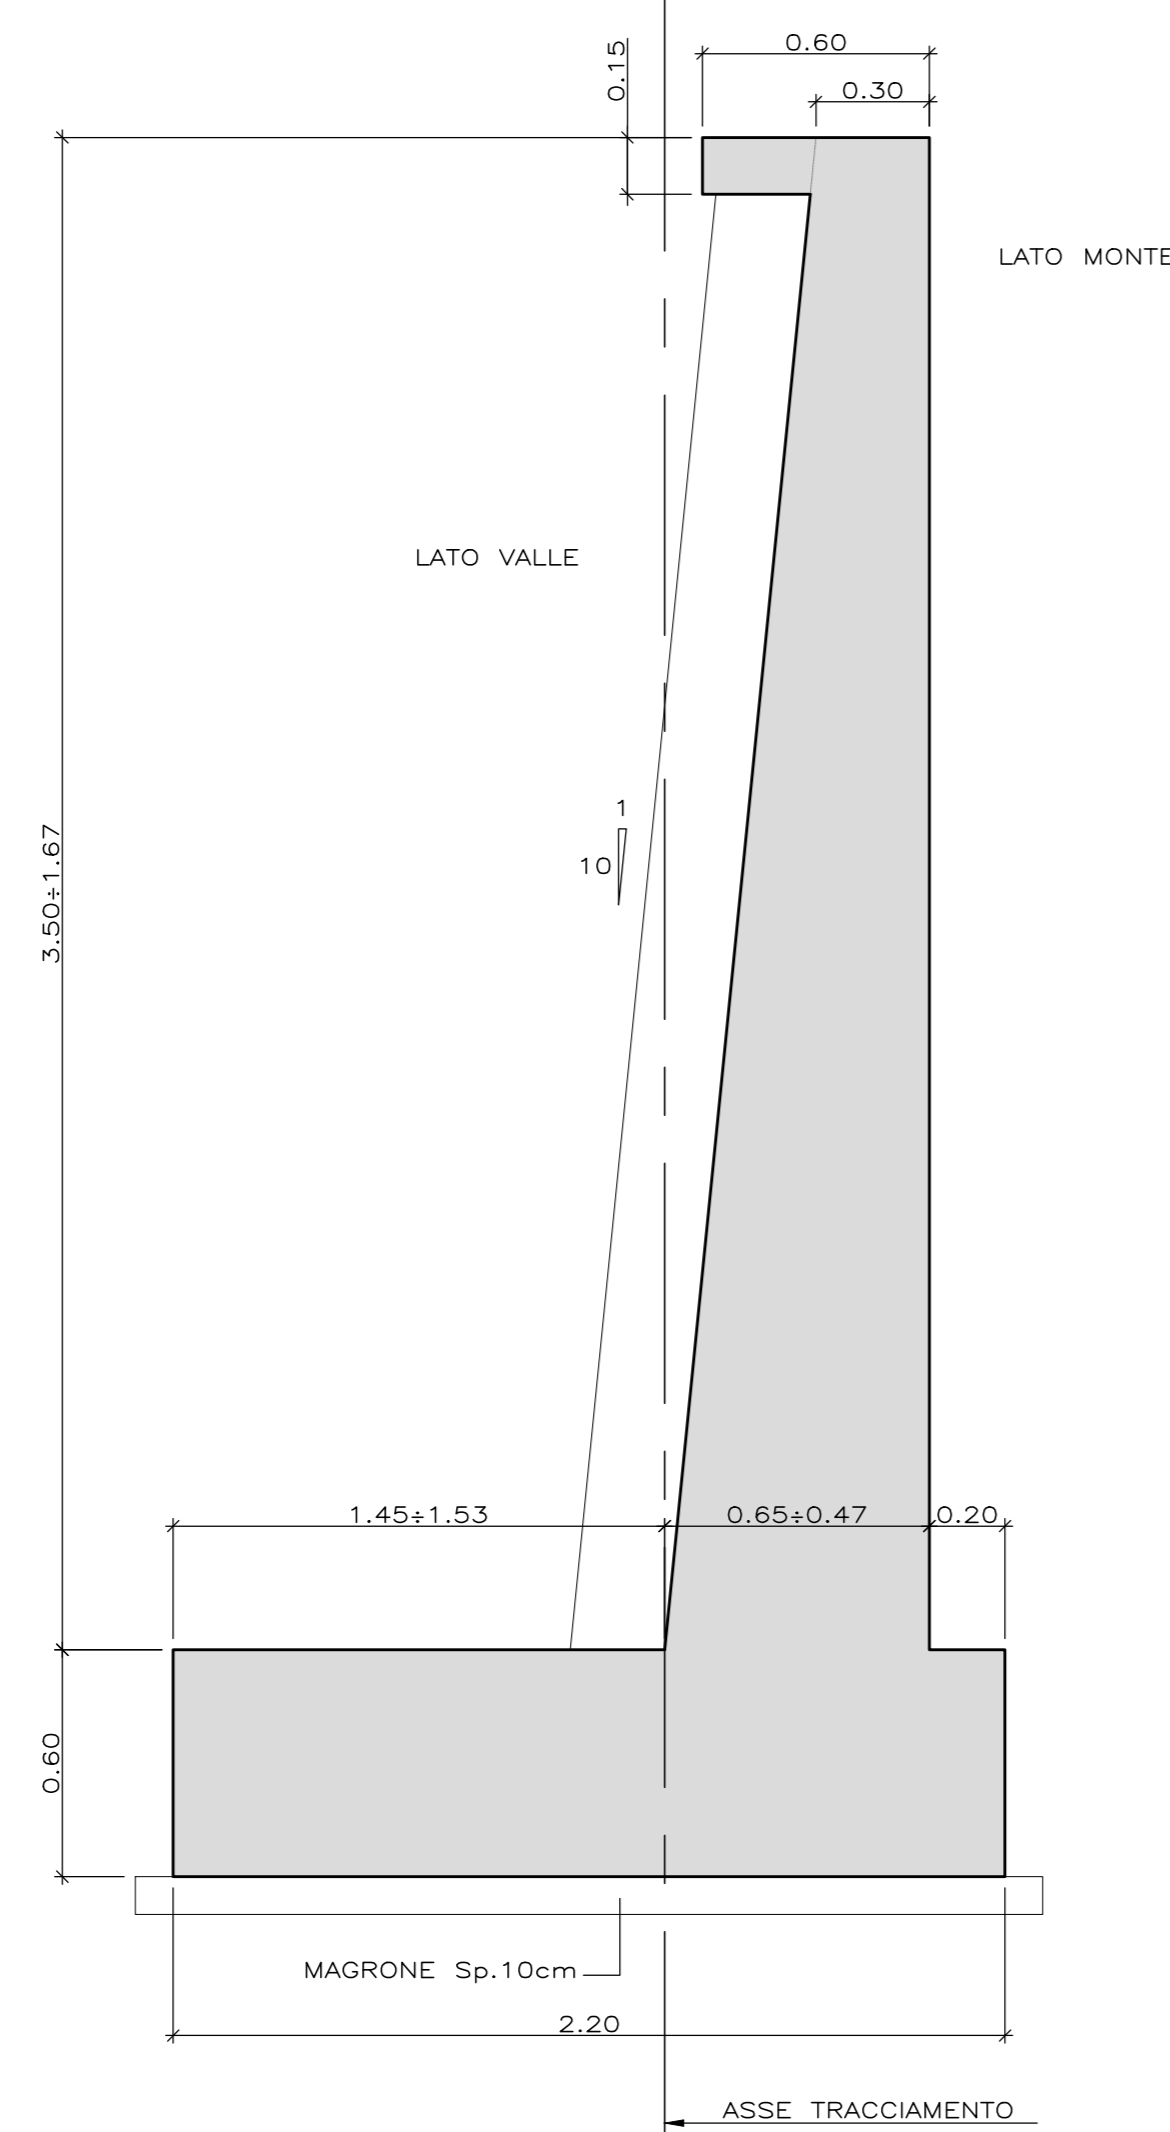

CONCI 1-2-3-4-5-6 - ARMATURA

Scala 1:20


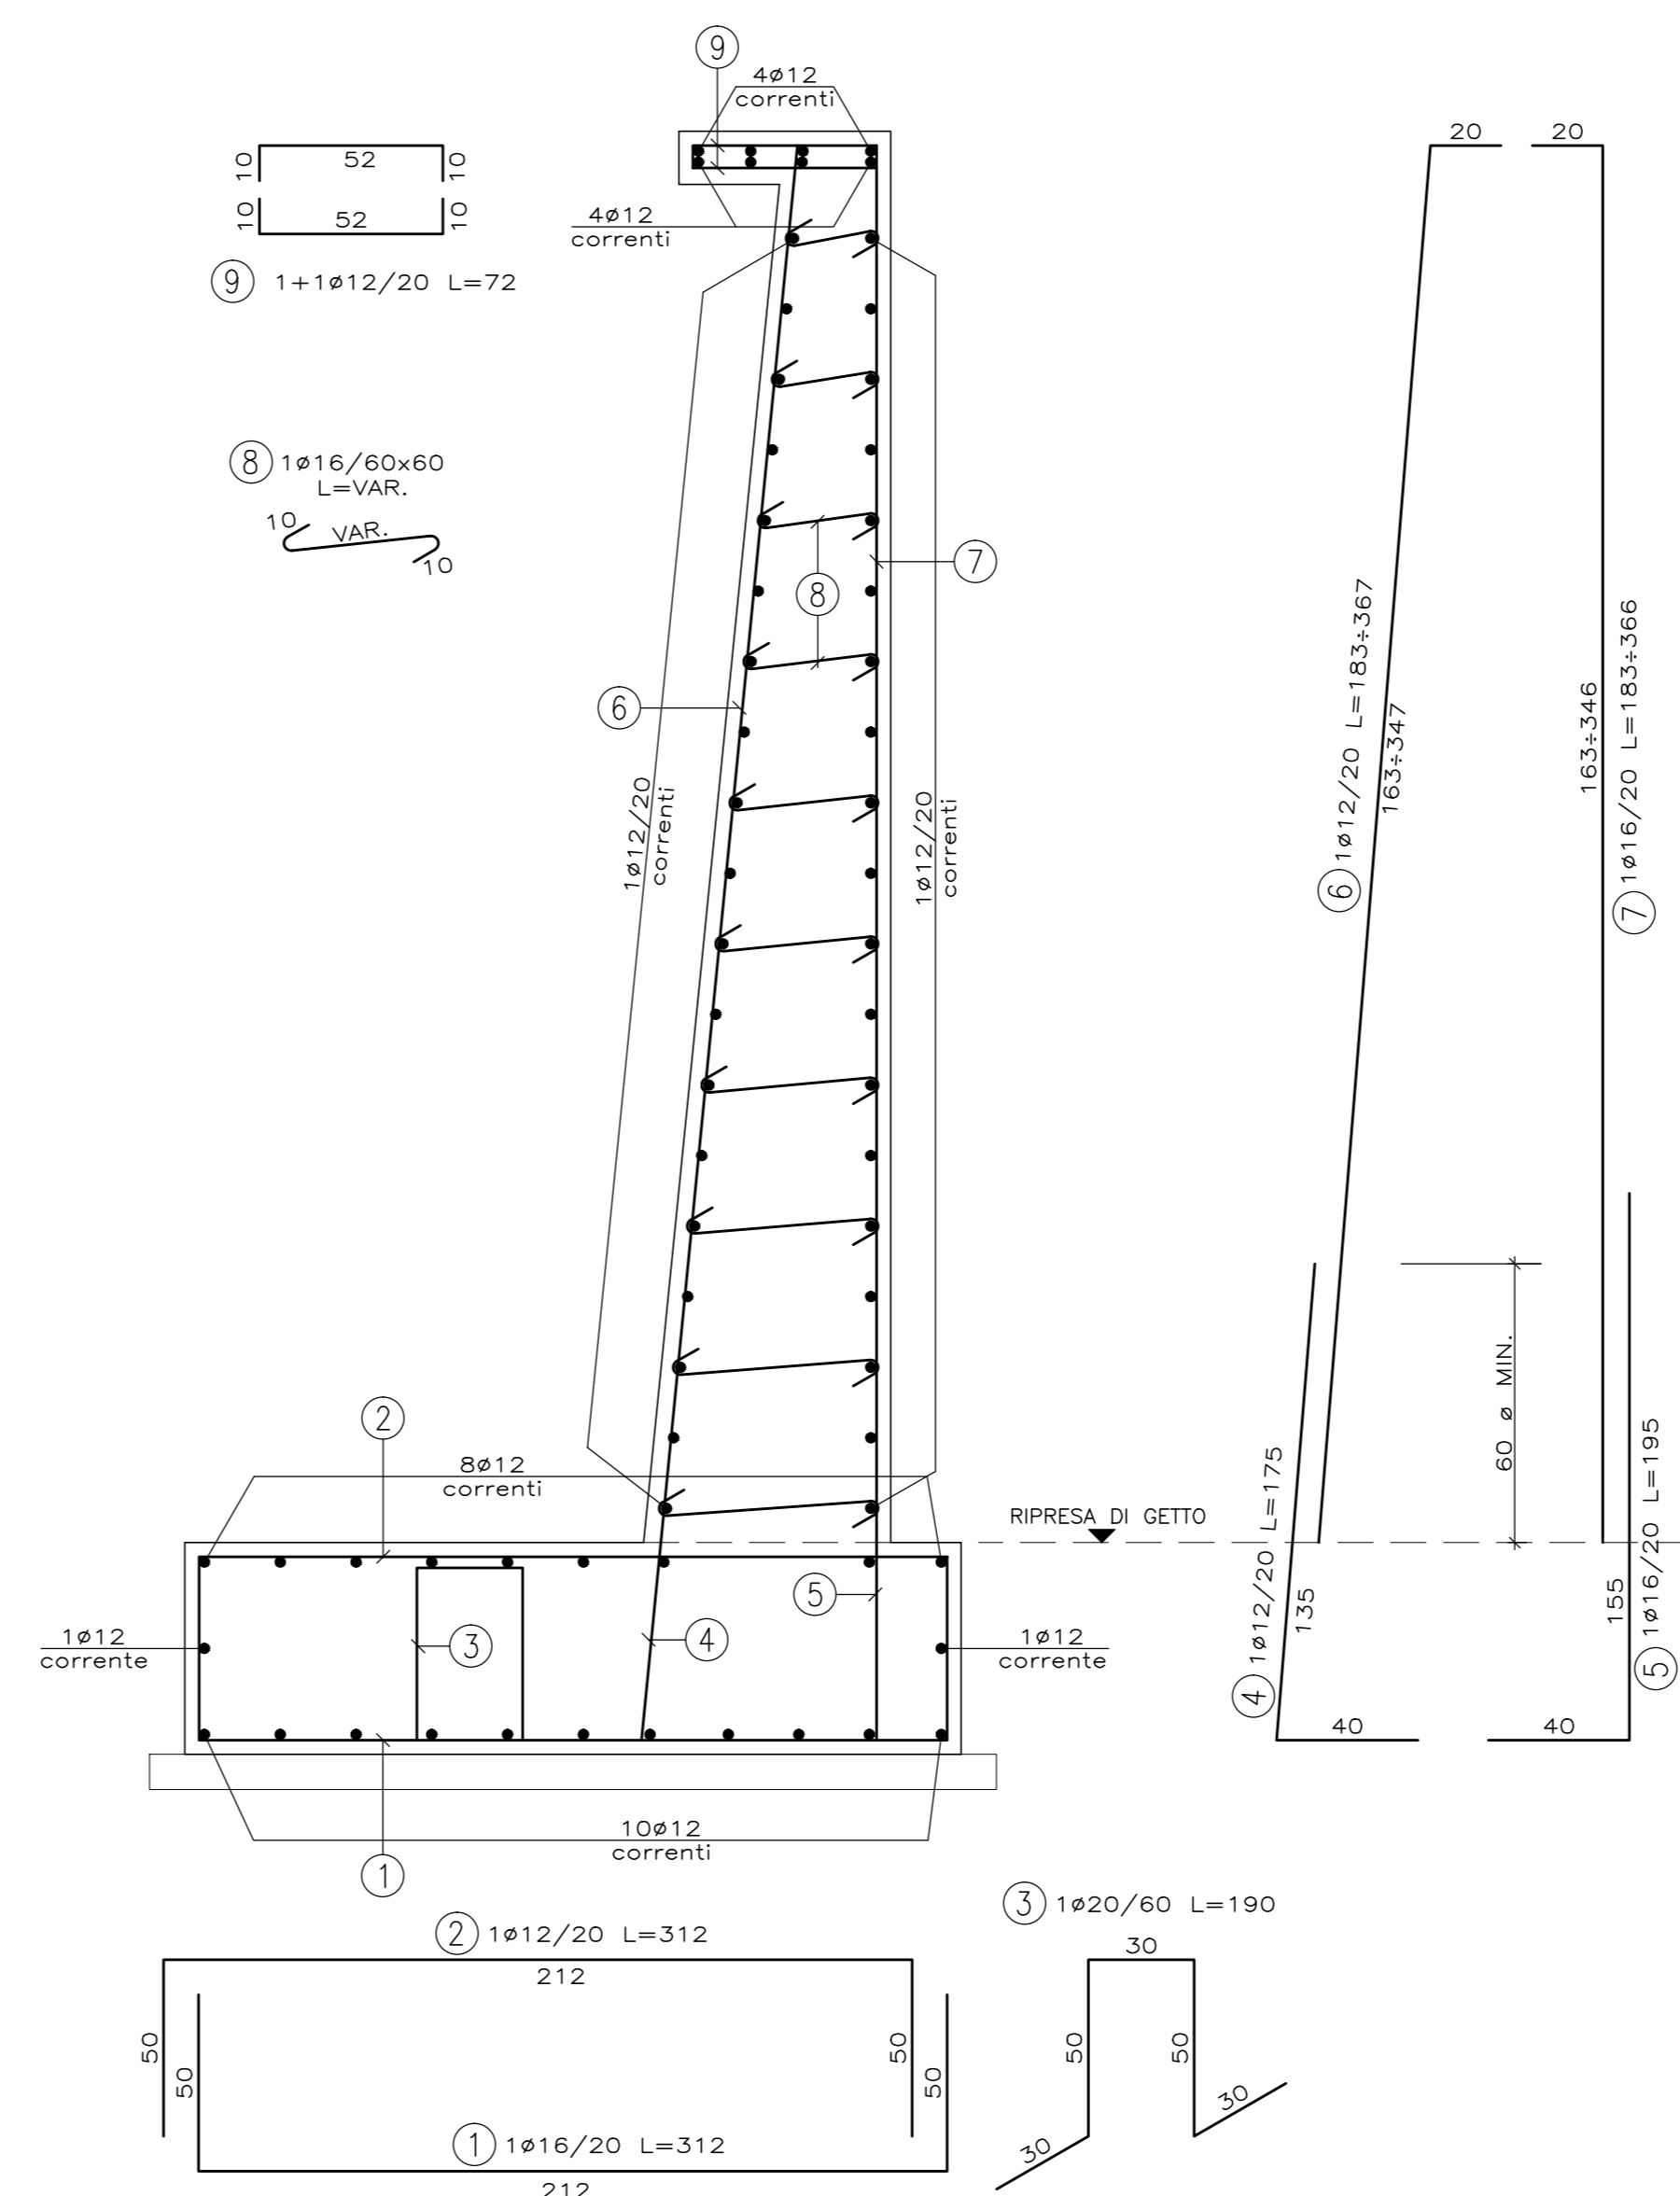


TABELLA MATERIALI

- ACCIAIO PER ARMATURE LENTE**
- B450C
- MURI STRADALI FONDAZIONI**
- CLASSE DI RESISTENZA : C25/30
 - CLASSE DI ESPOSIZIONE : XC2
 - COPRIFERRO : C = 40 mm
 - CLASSE DI CONSISTENZA SLUMP : S3-S5
 - DIAMETRO MAX AGGREGATO : 32 mm
 - CLASSE CONTENUTO CLORURI : Cl 0.4
- MURI STRADALI ELEVAZIONI**
(paramento protetto da rivestimento in pietra)
- CLASSE DI RESISTENZA : C25/30
 - CLASSE DI ESPOSIZIONE : XC2
 - COPRIFERRO : C = 40 mm
 - CLASSE DI CONSISTENZA SLUMP : S3-S5
 - DIAMETRO MAX AGGREGATO : 32 mm
 - CLASSE CONTENUTO CLORURI : Cl 0.2
- MAGRONE DI PULIZIA E LIVELLAMENTO**
- CLASSE DI RESISTENZA : C12/15
 - CONTENUTO MIN. CEMENTO : 150 kg/mc


MURO DI CONTRORIPA - SEZIONE TIPOLOGICA

Scala 1:50

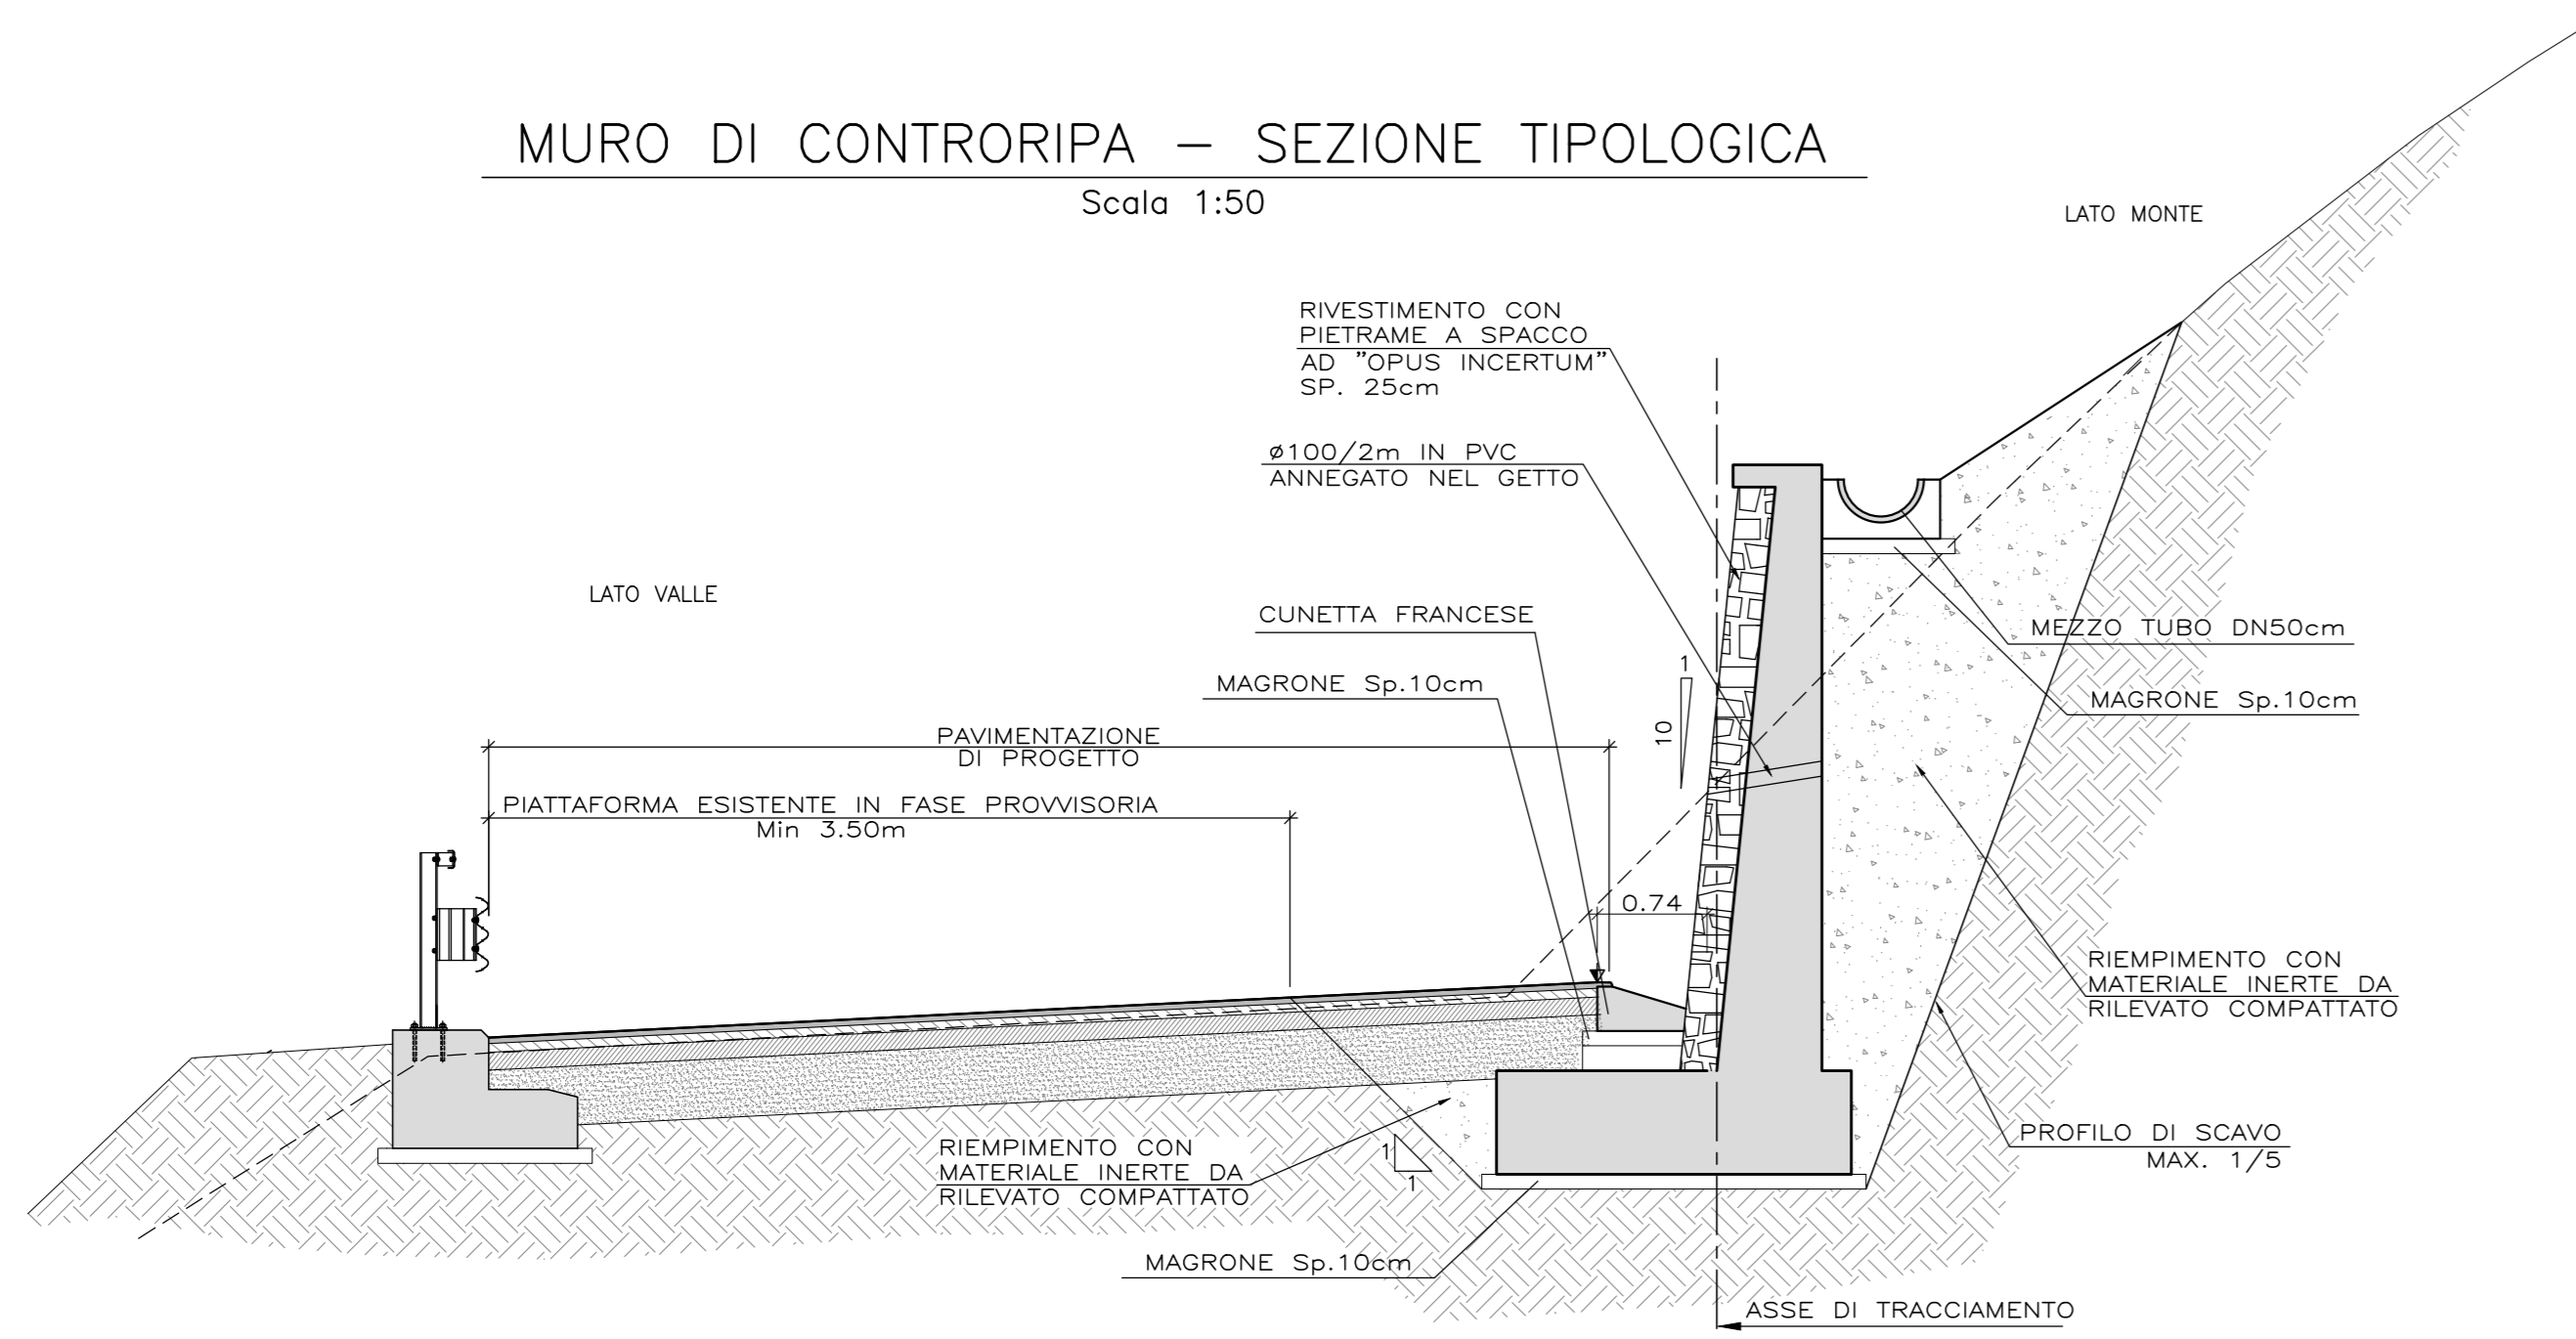


INQUADRAMENTO PLANIMETRICO

Scala 1:1000

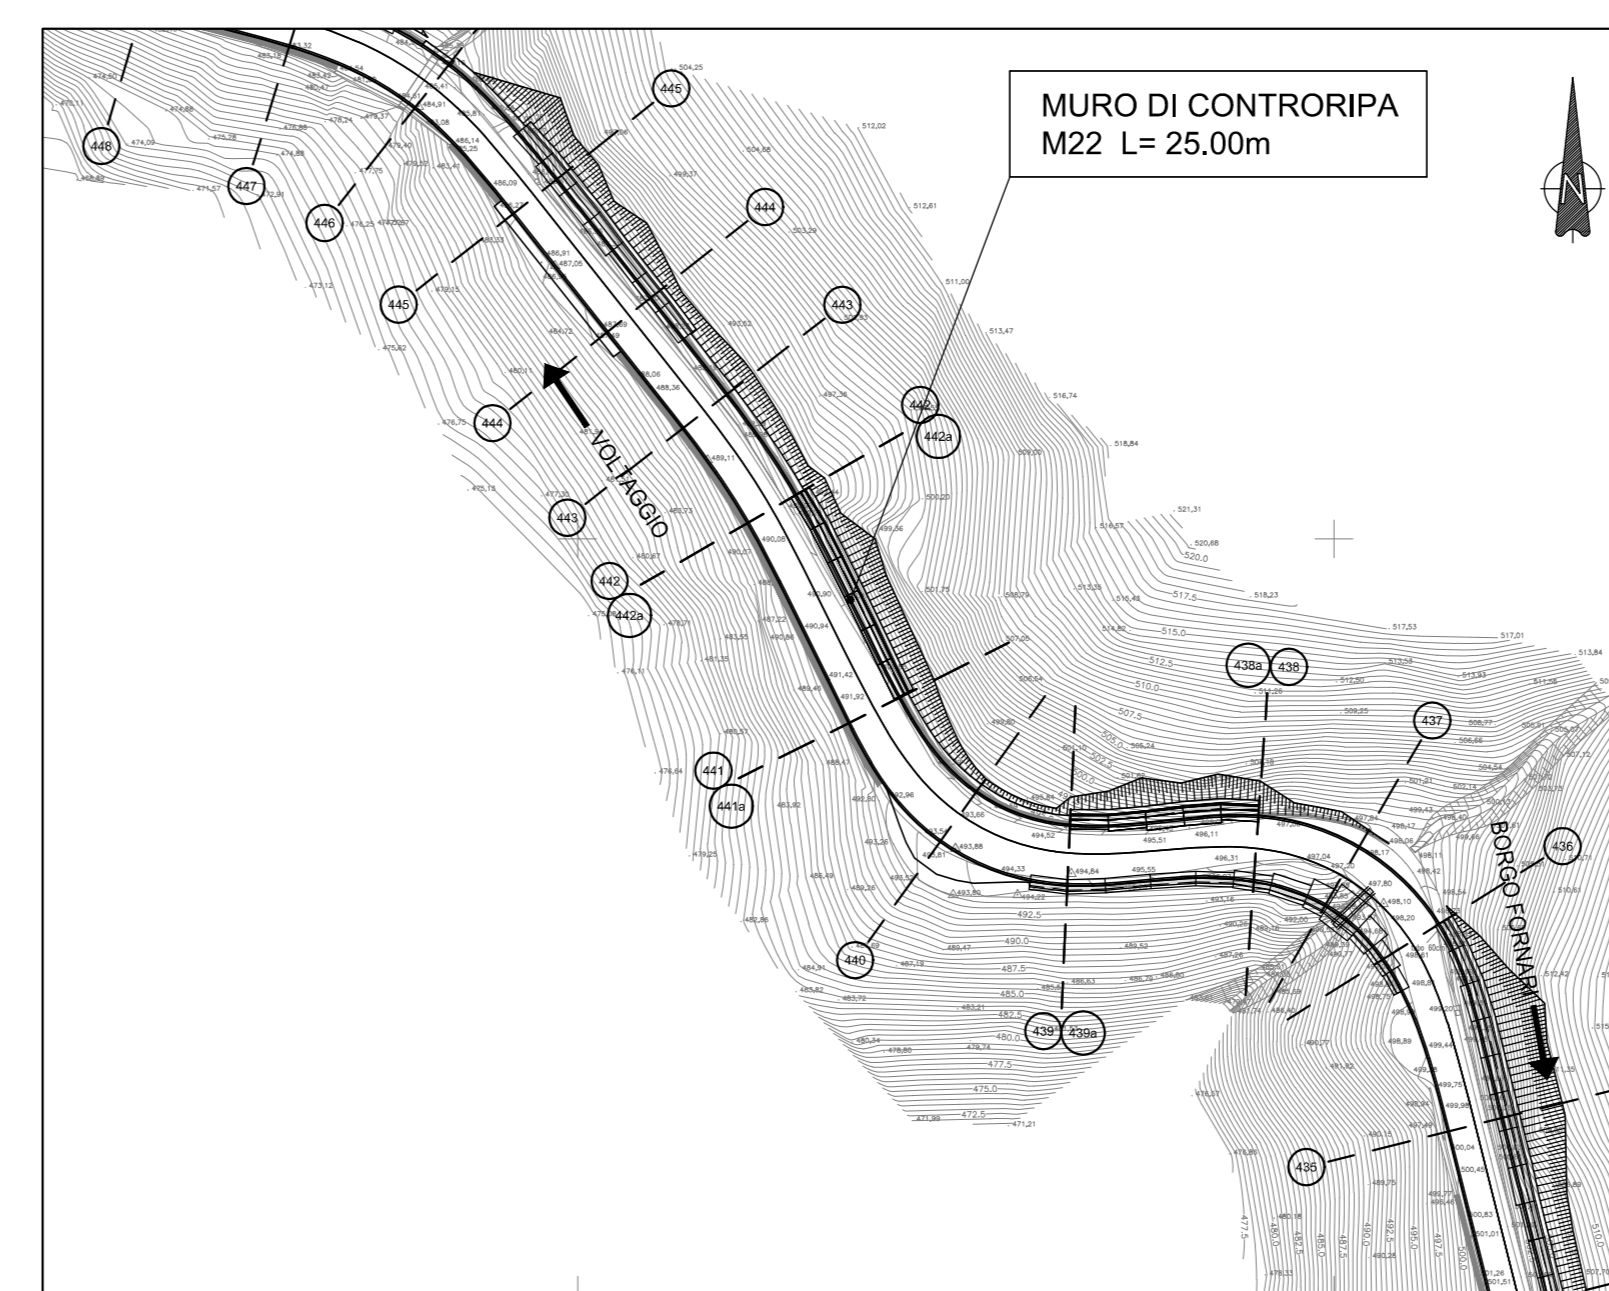

COMMITTENTE:  **RFI**
RETE FERROVIARIA ITALIANA
GRUPPO FERROVIE DELLO STATO ITALIANE

ALTA SORVEGLIANZA:  **ITALFERR**
GRUPPO FERROVIE DELLO STATO ITALIANE

GENERAL CONTRACTOR:  **COCV**
Consorzio Costruttori Integrati Valli

INFRASTRUTTURE FERROVIARIE STRATEGICHE DEFINITE DALLA LEGGE OBIETTIVO N.443/01

TRATTA A.V./A.C. TERZO VALICO DEI GIOVI
PROGETTO ESECUTIVO

Adeguamento S.P.7/S.P.163 tra Borgo Fornari e Innesso S.P.160
Muro di controripa M22
Carpenteria e armatura

GENERAL CONTRACTOR: **Cociv**
Consorzio Costruttori Integrati Valli

DIRETTORE LAVORI: 

SCALA: 1:100-1:20

COMMESSA	LOTTO	FASE	ENTE	TIPO DOC.	OPERAZIONE	PROGR.	REV.
I G 5 1	0 1	E	C V	B Z	N V 1 3 0 5	0 1 5	A

PROGETTAZIONE

Rev.	Descrizione emissione	Redatto	Data	Verificato	Data	Profilista	Data	IL PROGETTISTA
A00	Prima emissione		19/09/12		21/09/12		25/09/12	Ing. E. GHISLANDI

N. ENR:  **ENR**

Nome File: I351314CC-ADM/134545-030
CUP: F11H02000000000