




PROSPETTO MURO M32
Scala 1:100

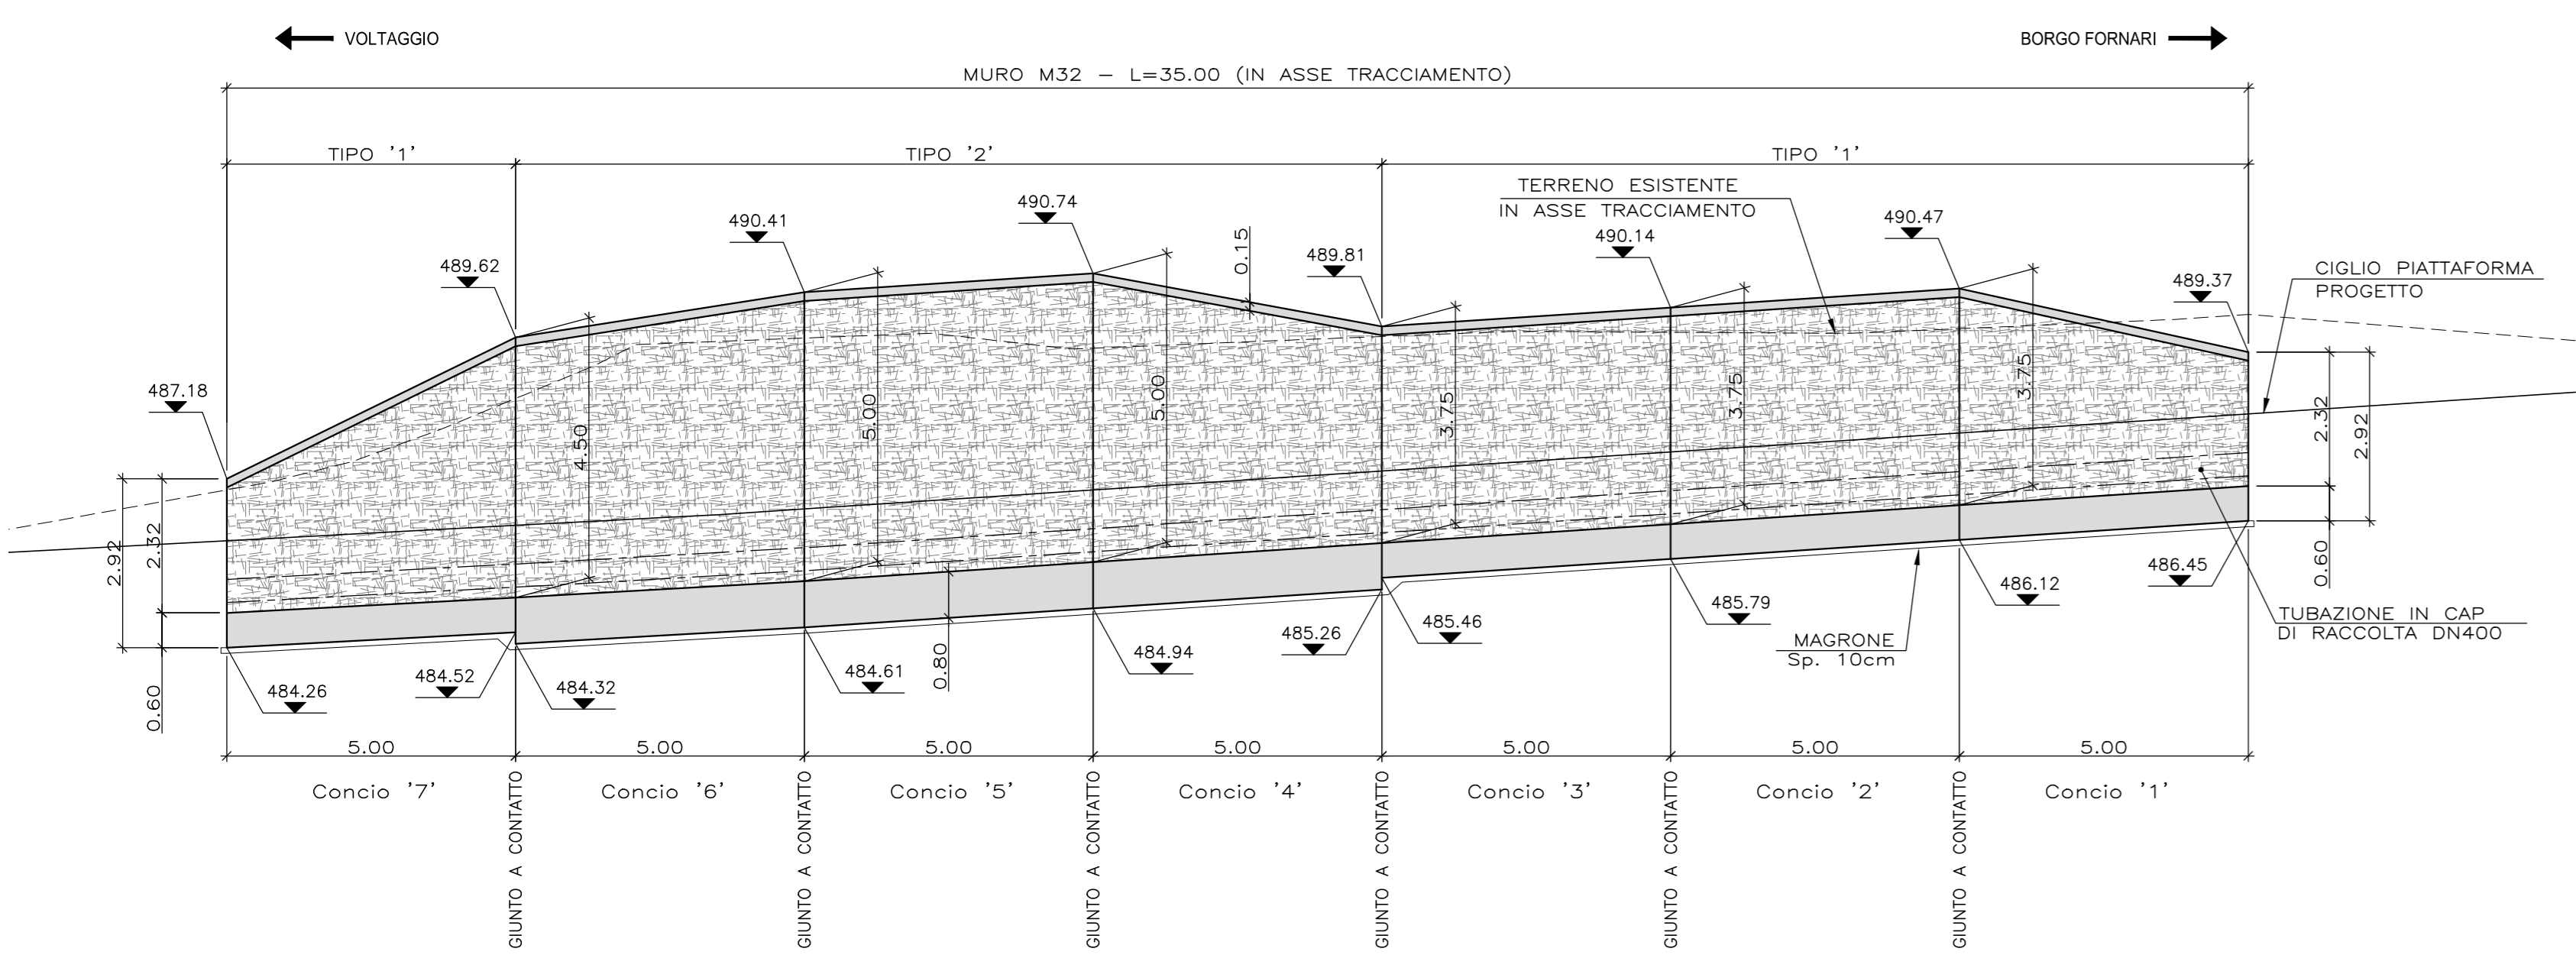

PIANTA FONDAZIONI MURO M32
Scala 1:100

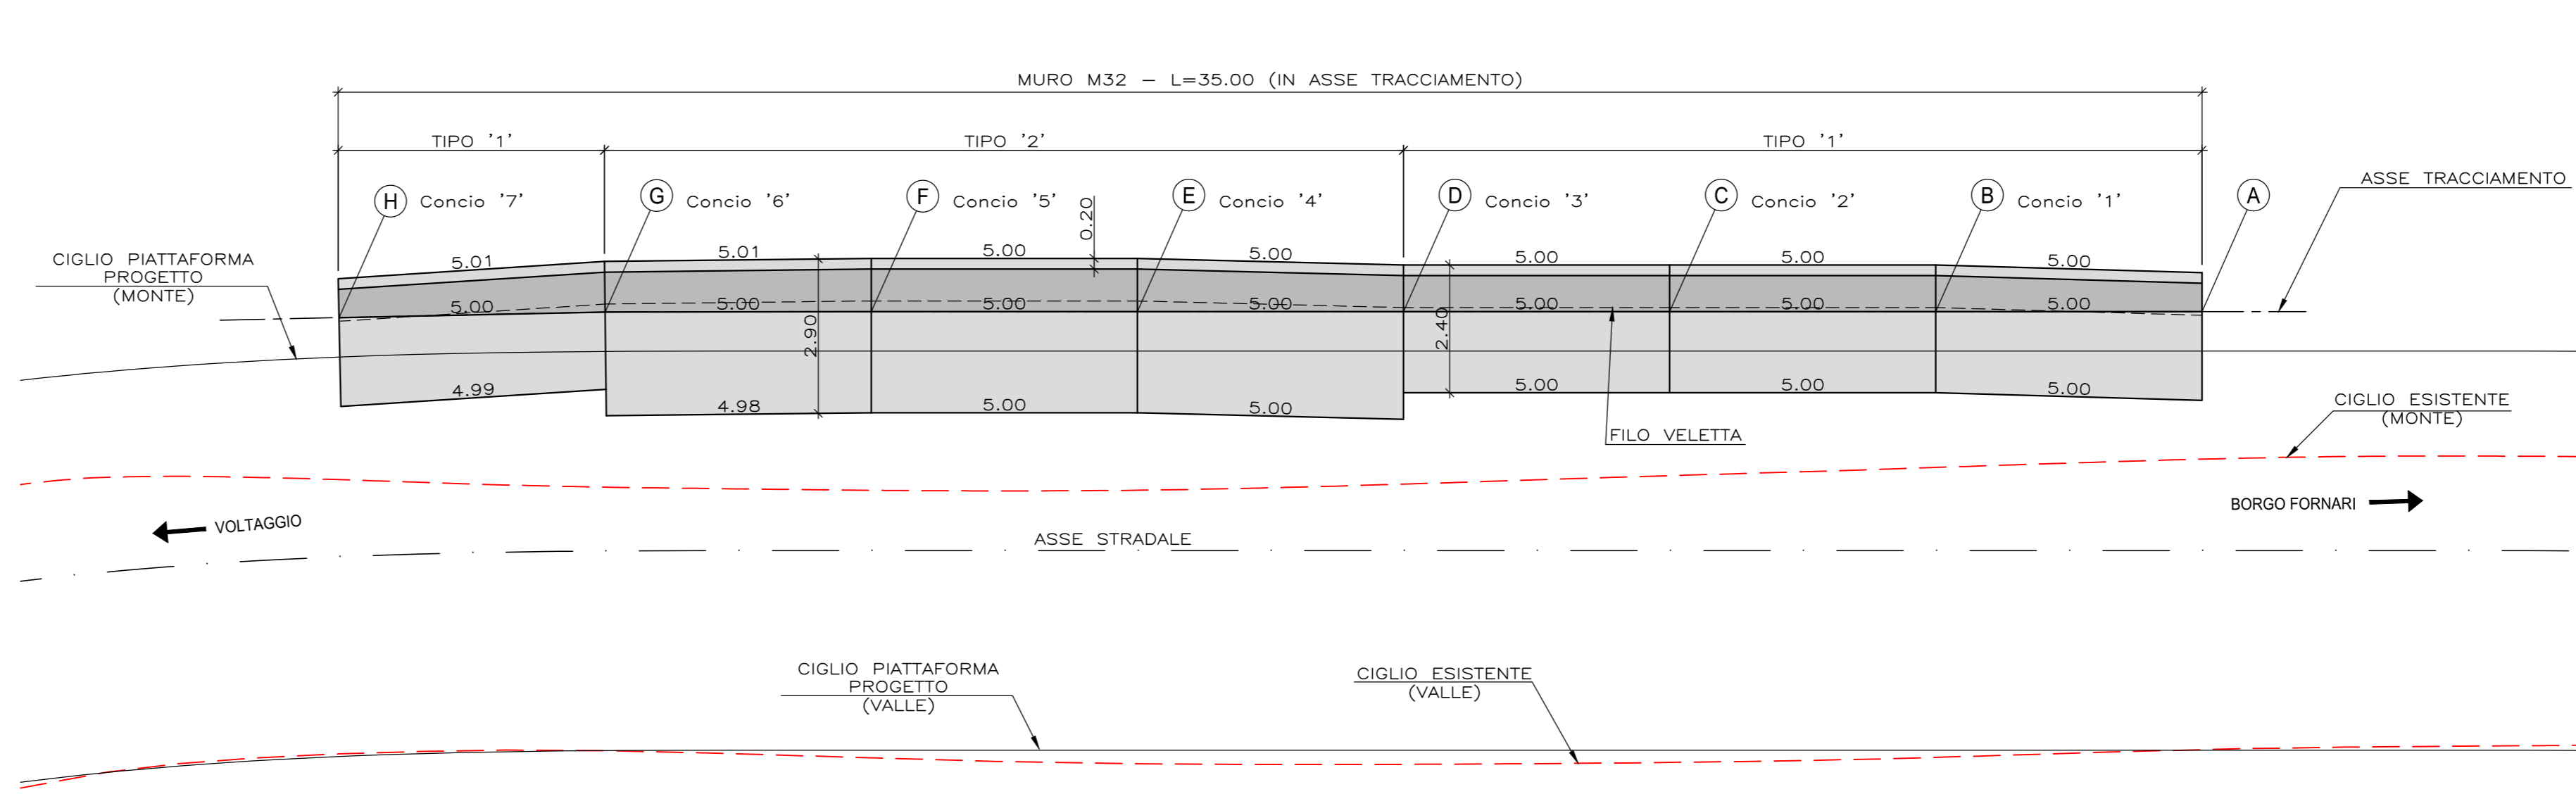


INQUADRAMENTO PLANIMETRICO
Scala 1:1000

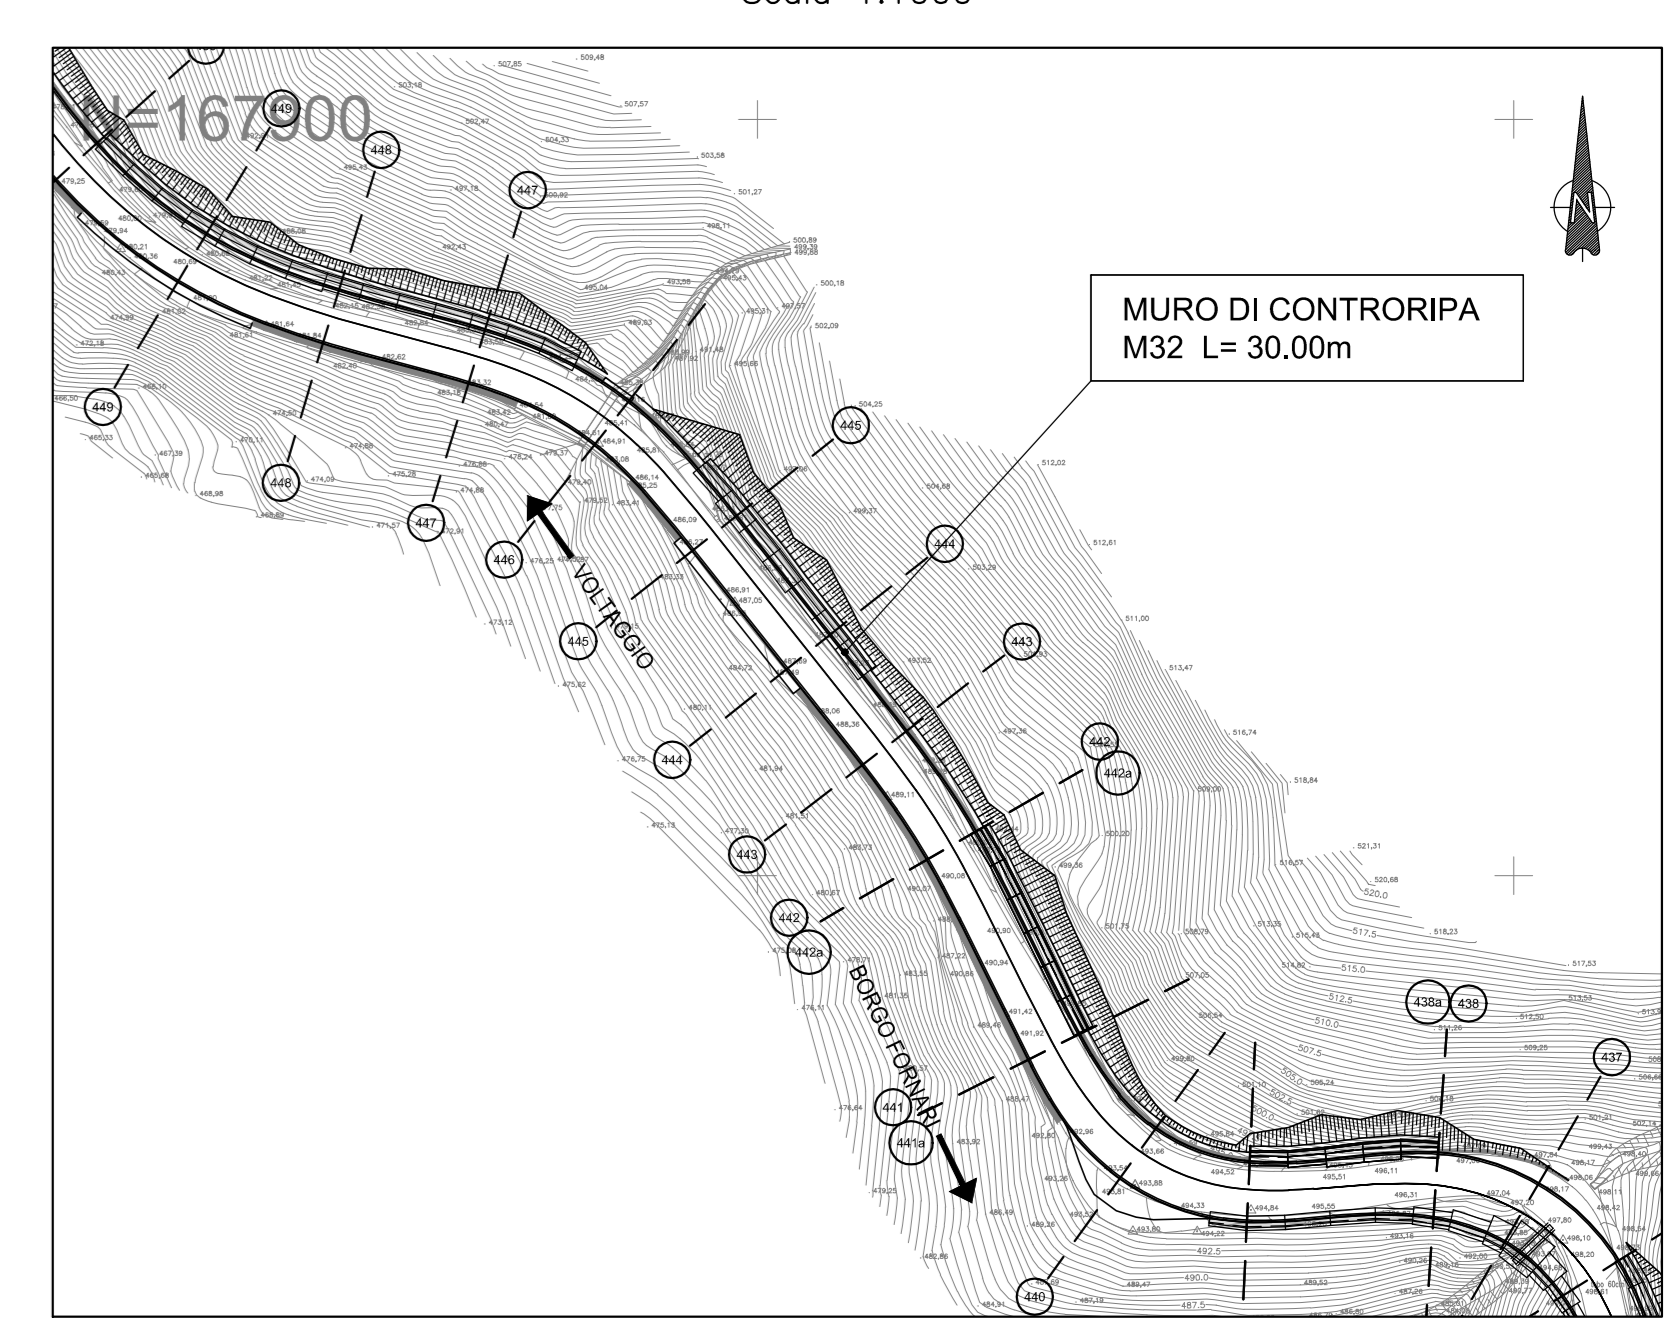


CONCI 4-5-6
MURO TIPO 2 - CARPENTERIA
Scala 1:20



CONCI 4-5-6
MURO TIPO 2 - ARMATURA
Scala 1:20

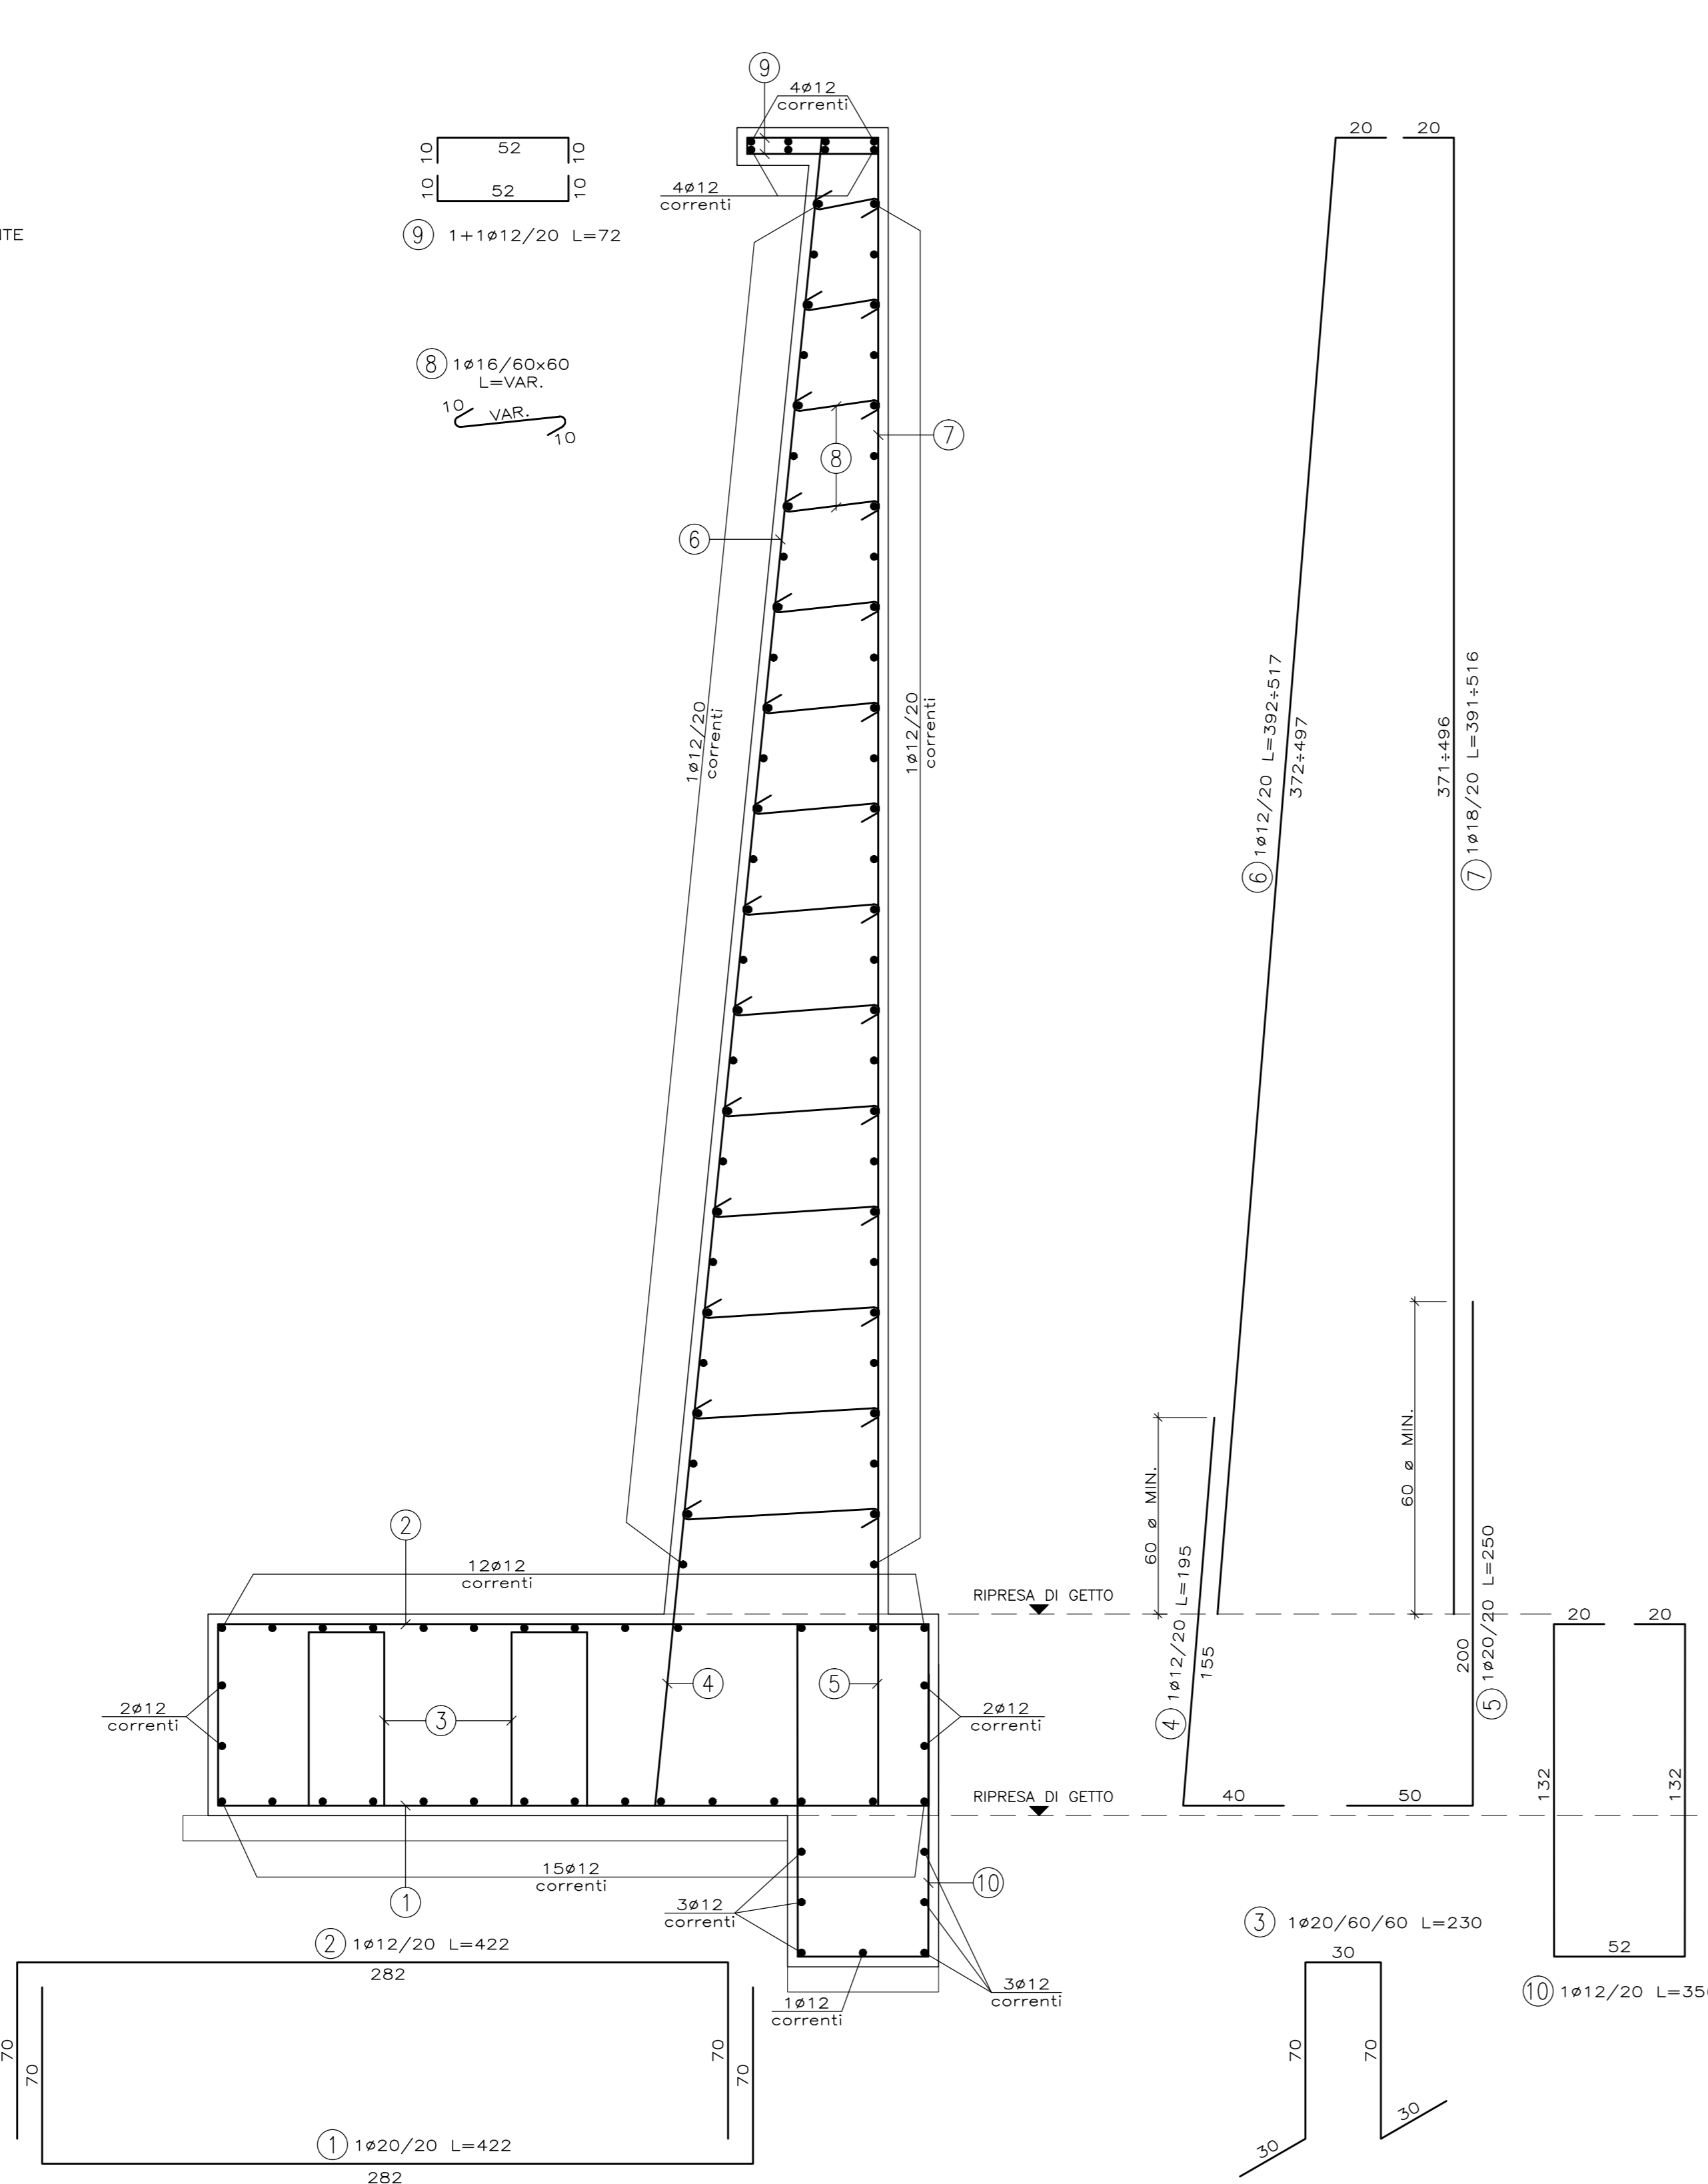

CONCI 1-2-3-7
MURO TIPO 1 - CARPENTERIA
Scala 1:20

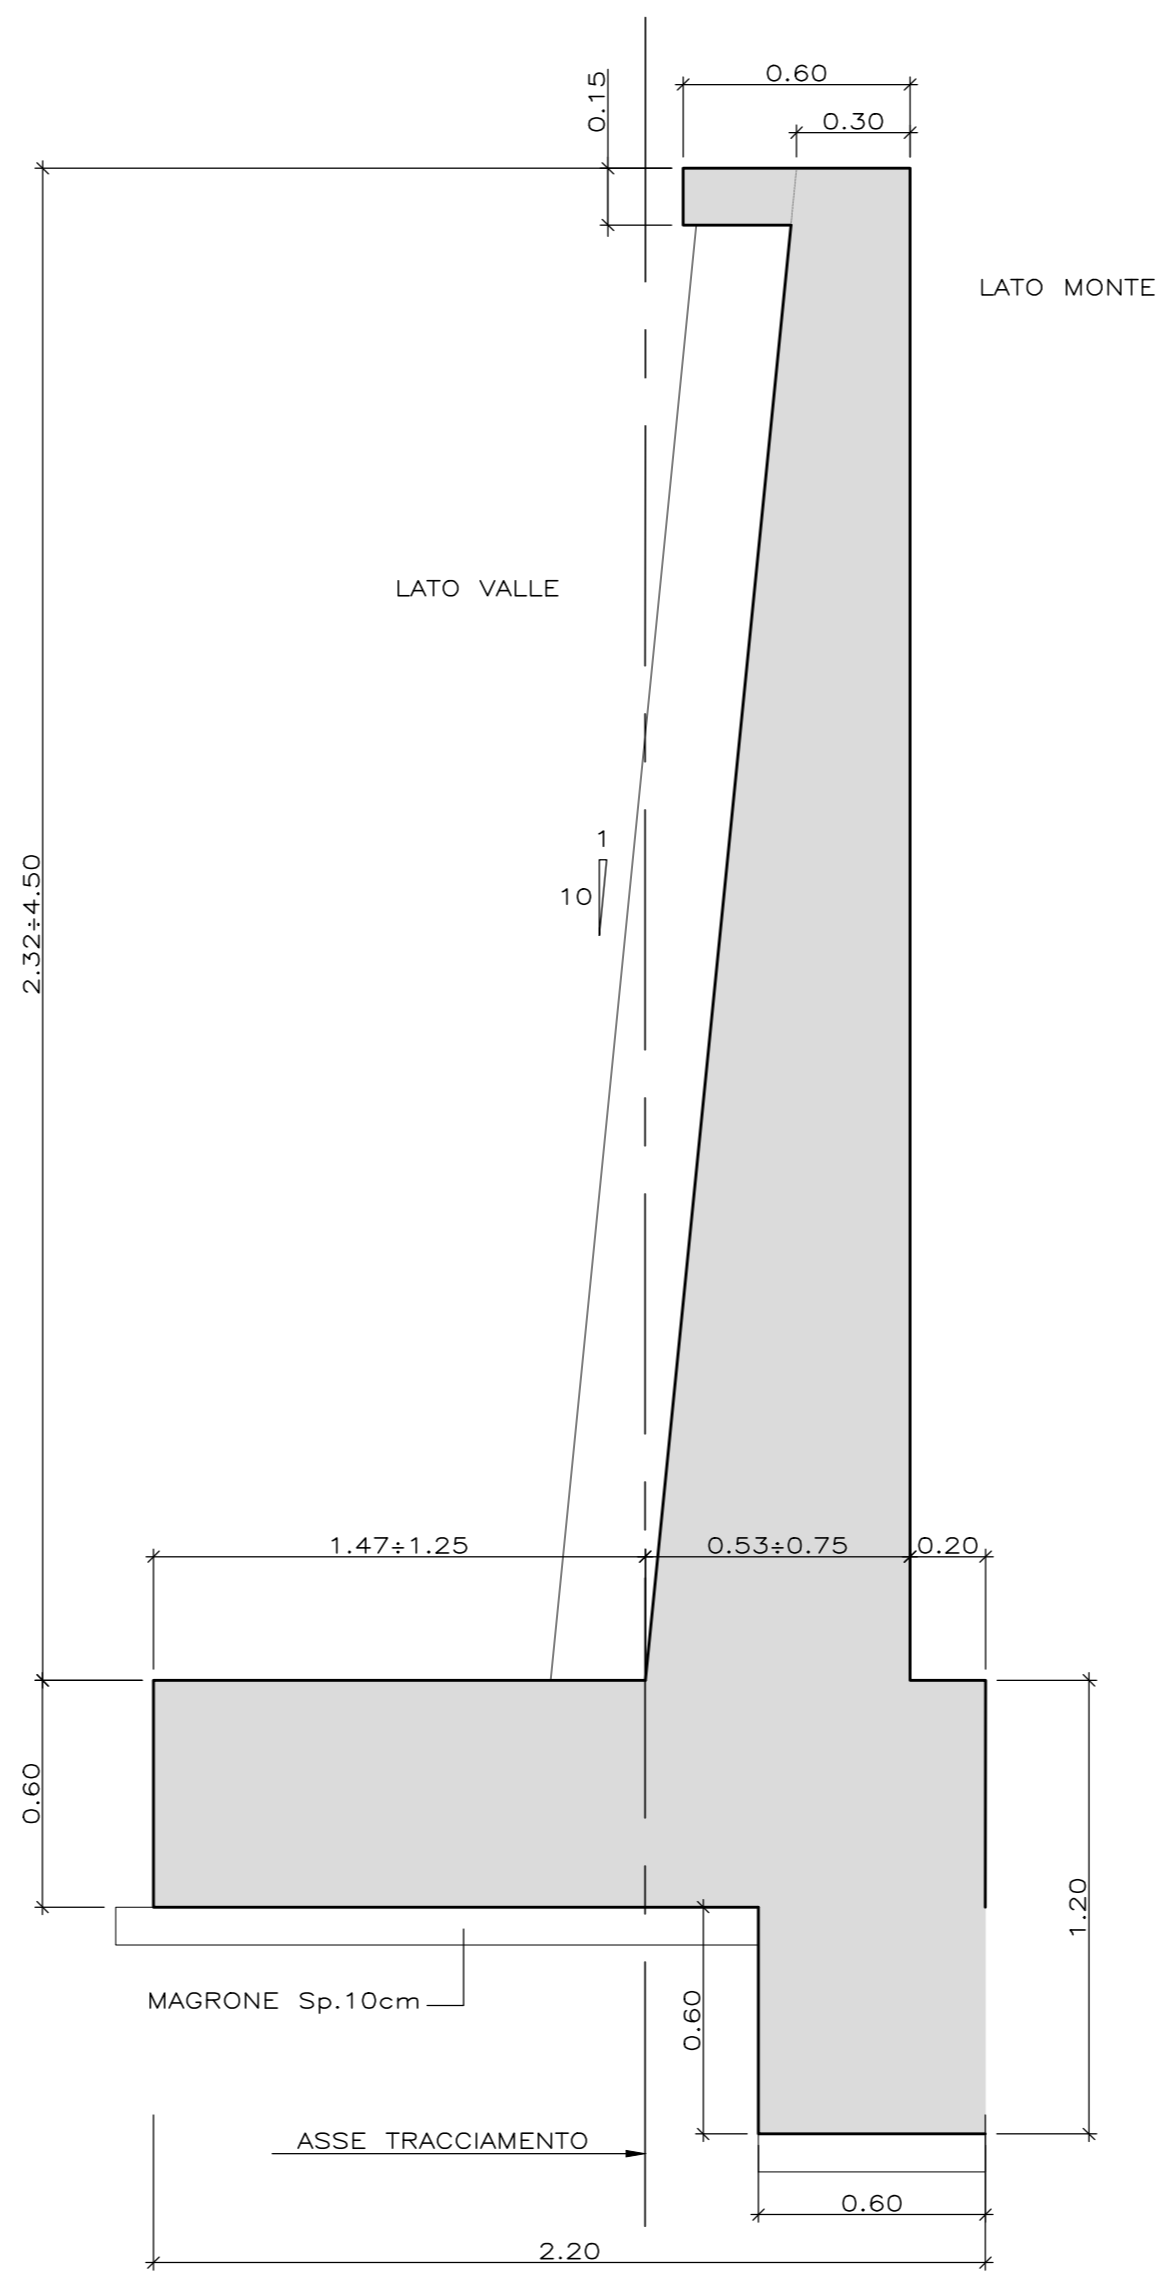

CONCI 1-2-3-7
MURO TIPO 1 - ARMATURA
Scala 1:20

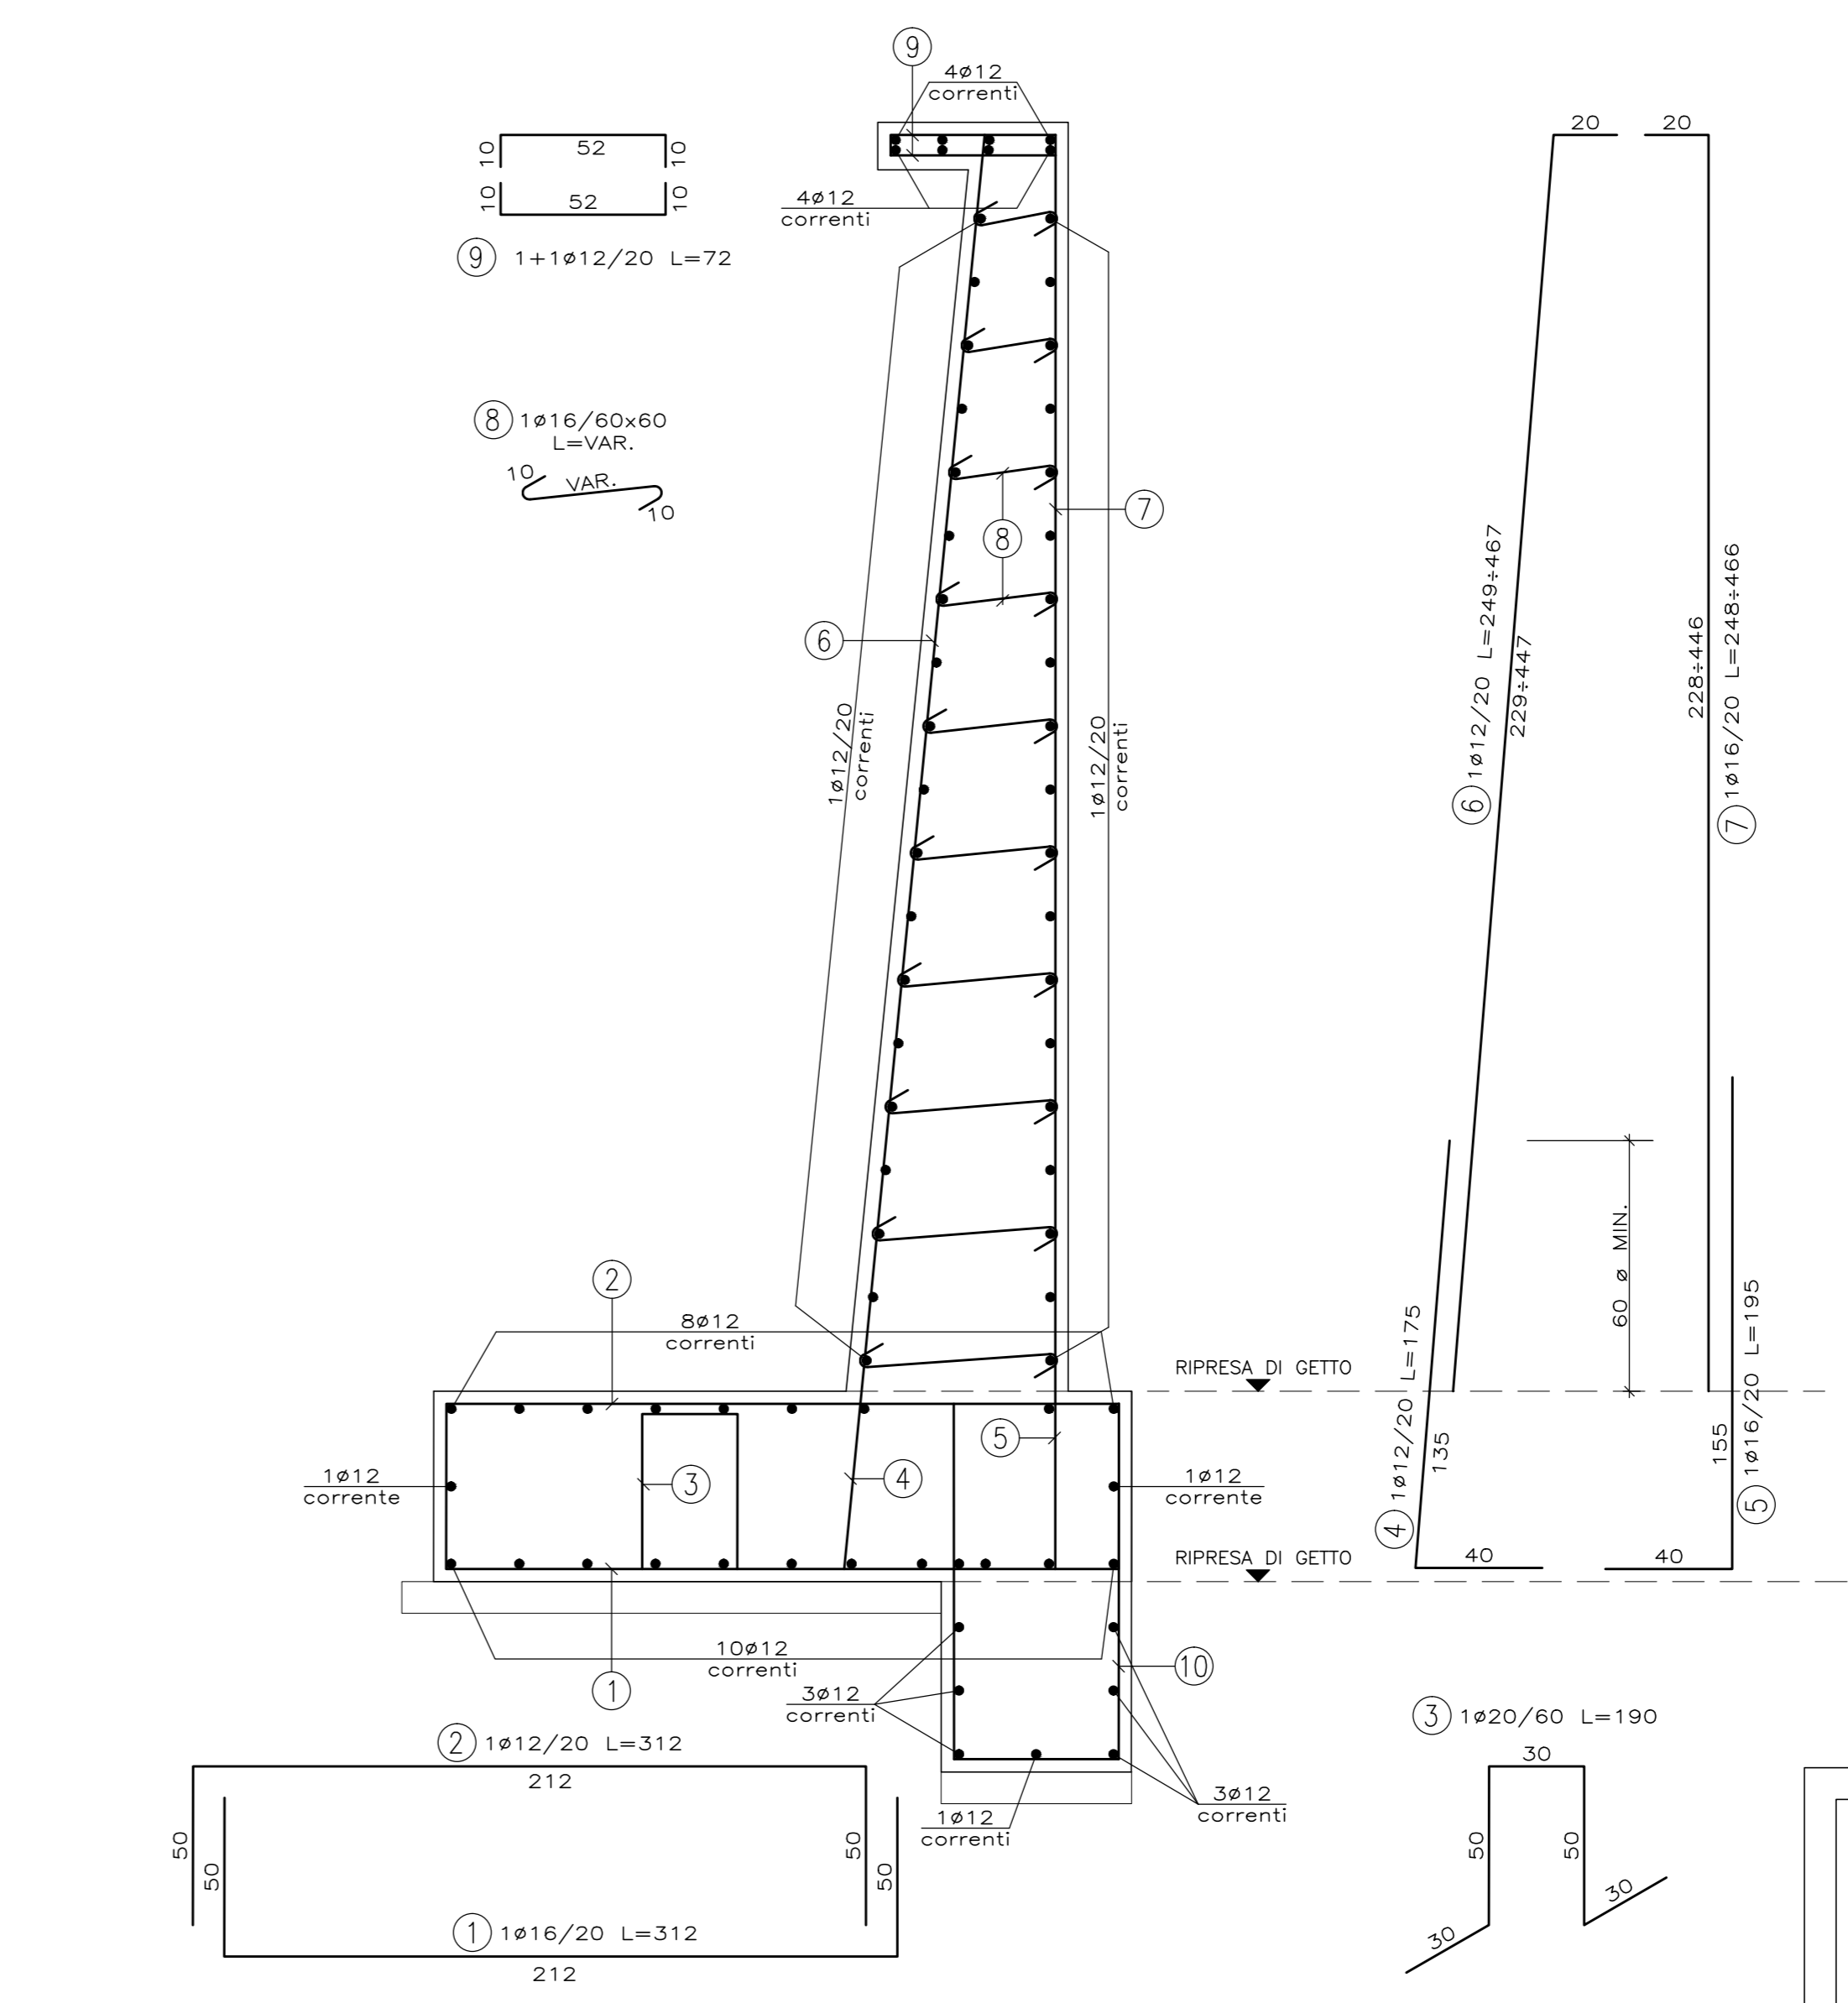



TABELLA MATERIALI

ACCIAIO PER ARMATURE LENTE	
- B450C	
MURI STRADALI FONDAZIONI	
- CLASSE DI RESISTENZA	: C25/30
- CLASSE DI ESPOSIZIONE	: XC2
- COPRIFERRO	: C = 40 mm
- CLASSE DI CONSISTENZA SLUMP	: S3-S5
- DIAMETRO MAX AGGREGATO	: 32 mm
- CLASSE CONTENUTO CLORURI	: Cl 0.4
MURI STRADALI ELEVAZIONI (paramento protetto da rivestimento in pietra)	
- CLASSE DI RESISTENZA	: C25/30
- CLASSE DI ESPOSIZIONE	: XC2
- COPRIFERRO	: C = 40 mm
- CLASSE DI CONSISTENZA SLUMP	: S3-S5
- DIAMETRO MAX AGGREGATO	: 32 mm
- CLASSE CONTENUTO CLORURI	: Cl 0.2
MAGRONE DI PULIZIA E LIVELLAMENTO	
- CLASSE DI RESISTENZA	: C12/15
- CONTENUTO MIN. CEMENTO	: 150 kg/mc

DATI DI TRACCIAMENTO
(in asse tracciamento muro)

	X	Y
A	50914.593	167826.928
B	50911.487	167830.846
C	50908.382	167834.765
D	50905.277	167838.684
E	50902.171	167842.603
F	50899.066	167846.522
G	50895.954	167850.435
H	50892.767	167854.287

MURO DI CONTRORIPA - SEZIONE TIPOLOGICA
Scala 1:50

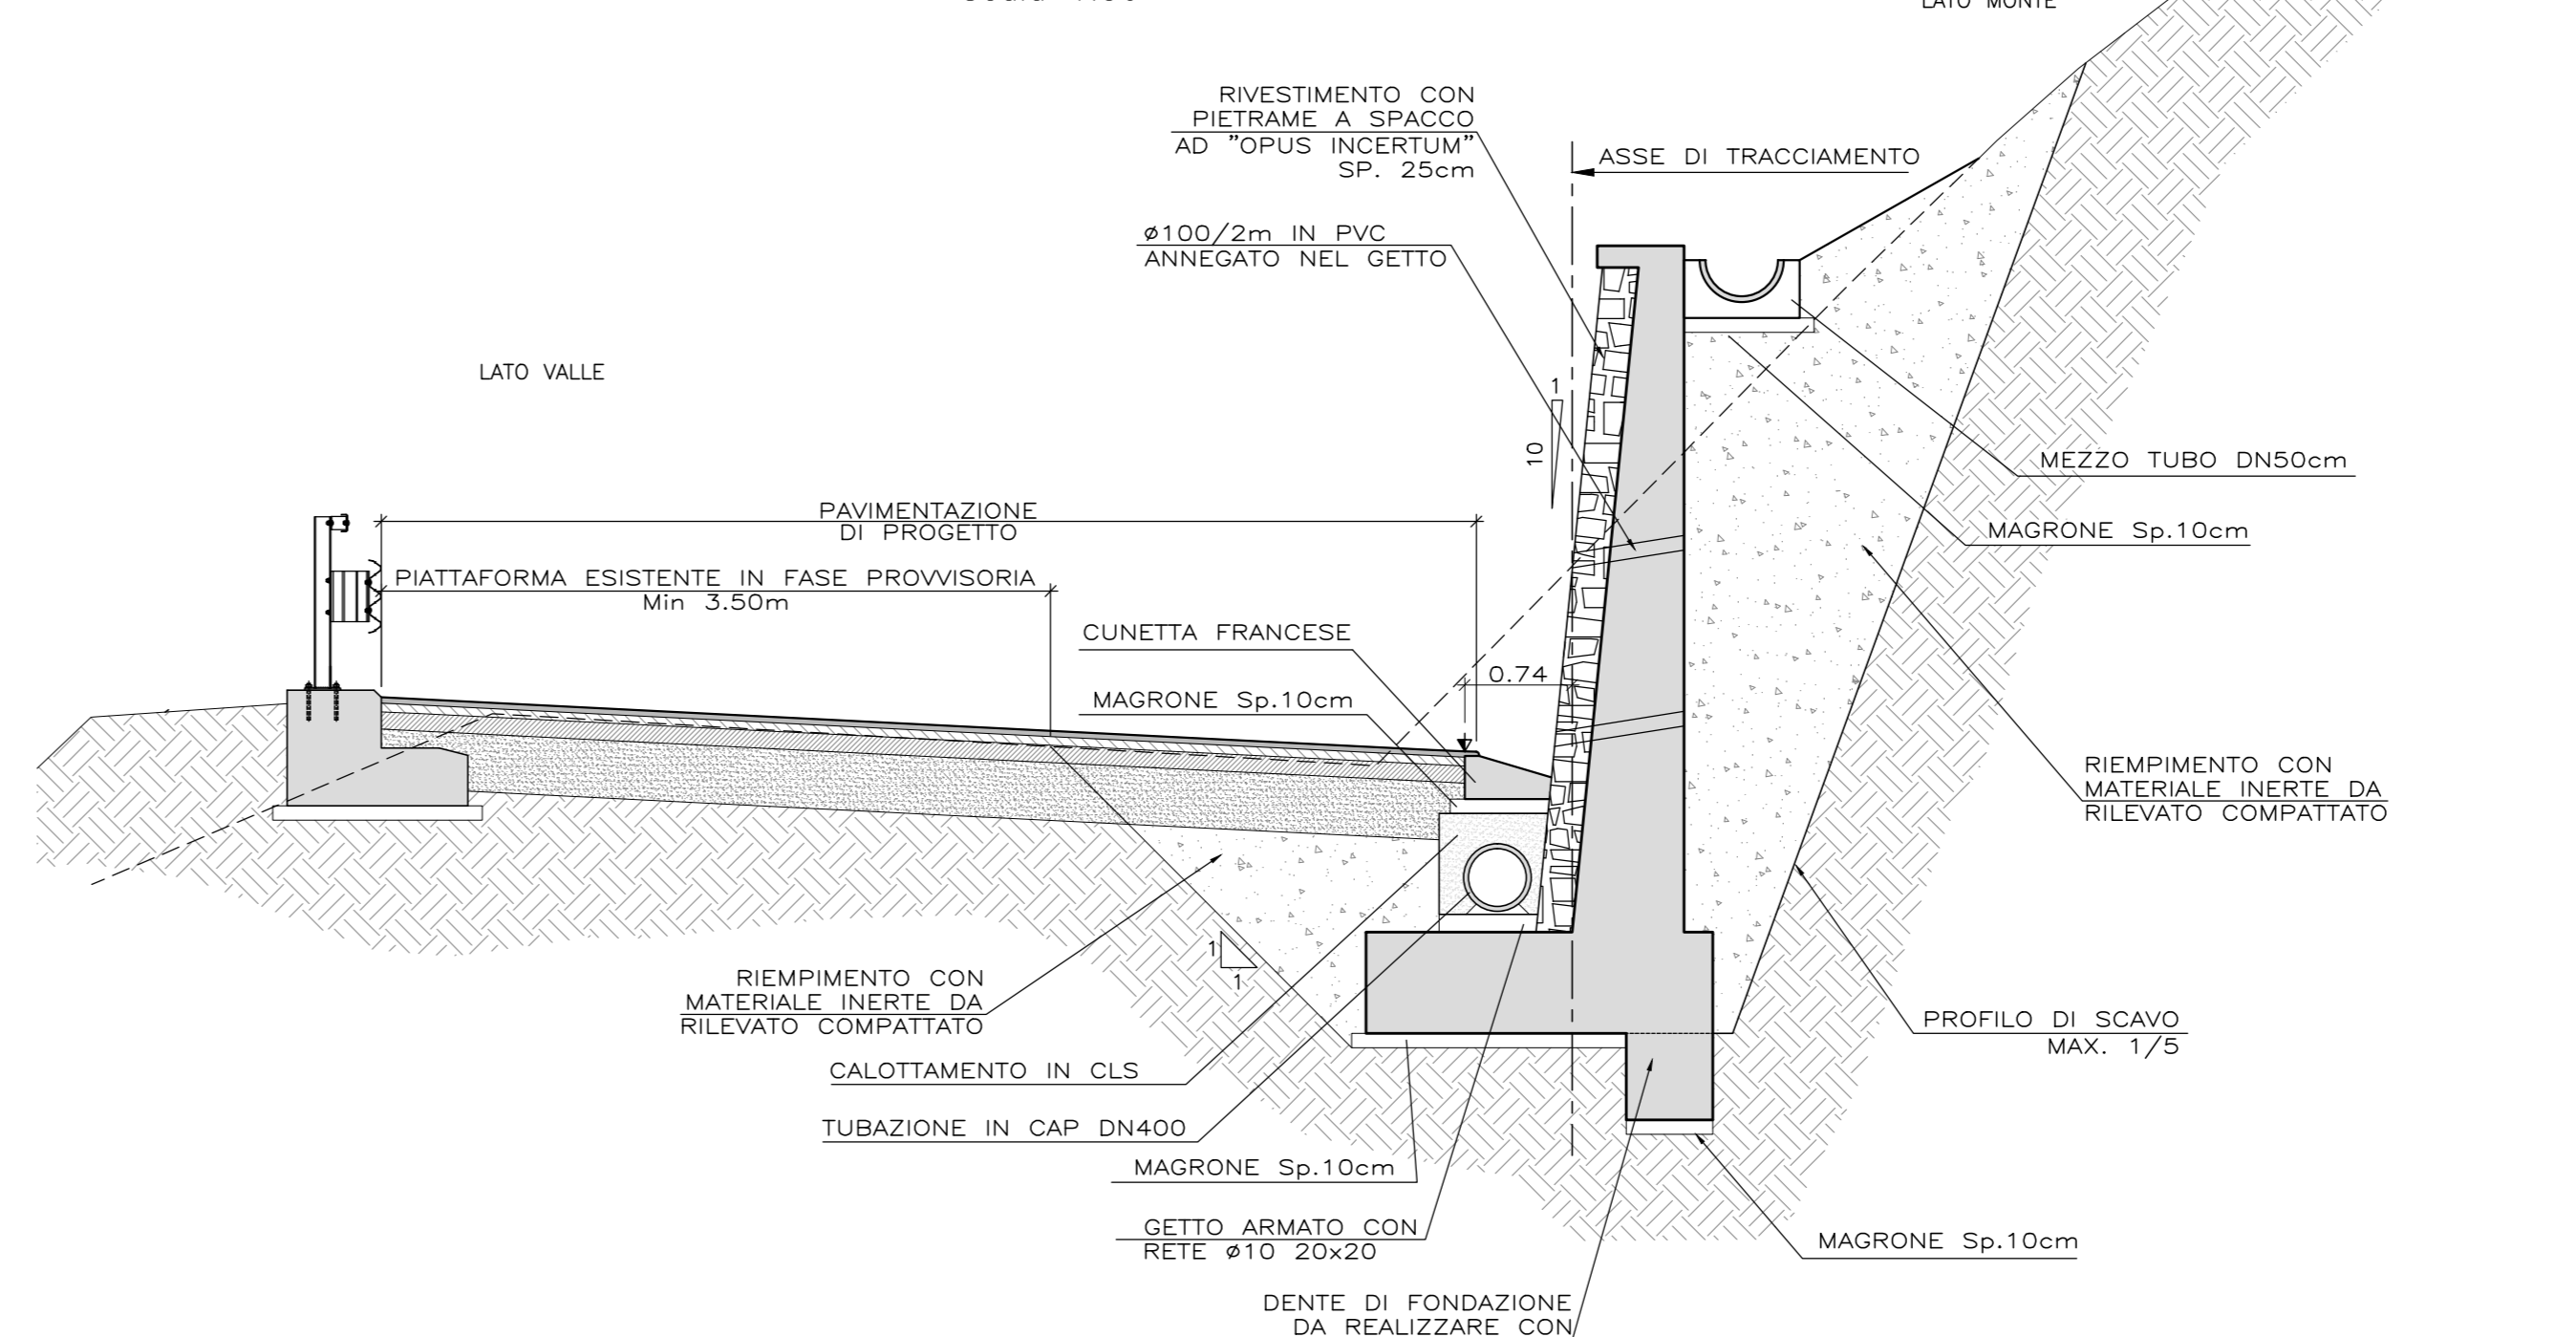

COMMITTENTE: **RFI** GRUPPO FERROVIE DELLO STATO ITALIANO

ALTA Sorveglianza: **ITALFERR** GRUPPO FERROVIE DELLO STATO ITALIANO

GENERAL CONTRACTOR: **COCV** Consorzio Costruttori Italiani del Centro

INFRASTRUTTURE FERROVIARIE STRATEGICHE DEFINITE DALLA LEGGE OBIETTIVO N.443/01

TRATTA A.V./A.C. TERZO VALICO DEI GIOVI PROGETTO ESECUTIVO

Adeguamento S.P.7/S.P.163 tra Borgo Fornari e Inneso S.P.160
Muro di controripa M32
Carpenteria e armatura

GENERAL CONTRACTOR: **Cociv** Ing. G. Geronzi

DIRETTORE LAVORI: _____

SCALA: 1:100-1:20

COMMESSA	LOTTO	FASE	ENTE	TIPO DOC.	OPERAZIONE	PROGR.	REV.
I 651	01	E	CV	BZ	NV1305	016	A

PROGETTAZIONE

Rev.	Descrizione emissione	Redatto	Data	Verificato	Data	Profilata	Data	IL PROGETTISTA
A00	Prima emissione	LR	19/09/12	ER	21/09/12	ER	25/09/12	Ing. E. GHISLANDI

Nome File: I32144004001345451600
CUP: F11H0200000008