



PLANIMETRIA
Scala 1:500

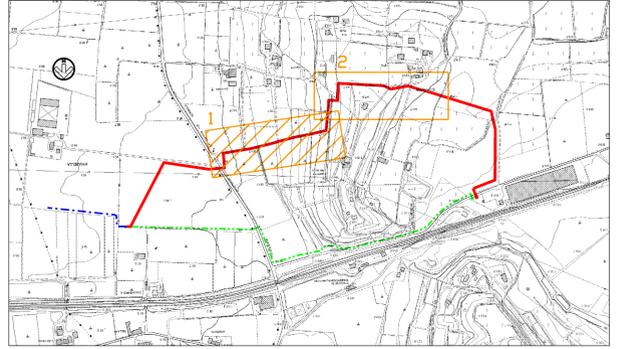

COROGRAFIA 1:100000
Foglio CTR F. 12.3150
Comuni di Sona e di Sommacampagna

- LEGENDA**
- - - - - METANODOTTO IN PROGETTO
 - - - - - INGOMBRO PISTA LAVORI
 - - - - - RIPRISTINI MORFOLOGICI

PROFILO LONGITUDINALE
Scala 1:500

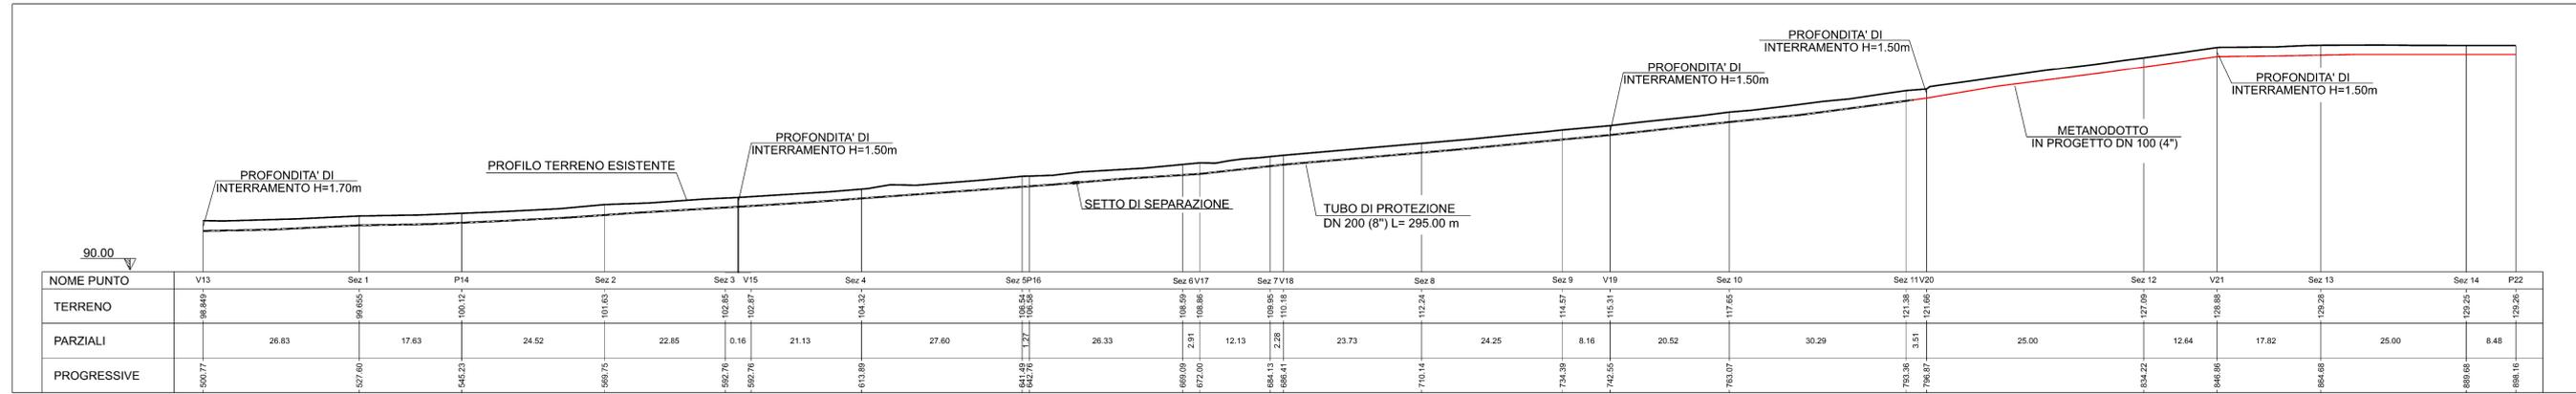

NOTA:

- 1) La quota della pista di lavoro sull'asse della condotta in progetto corrisponde con la quota del terreno esistente.
- 2) Per le sezioni riferirsi al DIS. 40-DT-D-1106.

0	26/08/2022	EMMISSIONE PER APPALTO	DESCRIZIONE	M. MARI	G. ALDI	M. BEGNI
REV	DATA	DESCRIZIONE	ELABORATO	VERIFICATO	APPROVATO	
			40-DT-3C-1104			
Impianto: 4102765 Met. All. ANCAP Porcellane Var. Met. All. ANCAP Porcellane per int. AV/AC SRG 08 DN 100 (4"), DP 64 bar			Revisione: 0 Comm.: NQR20229L04 Cod. tec.: Scala: 1:500			
PROGETTO PISTA - PLANIMETRIA E PROFILO (Rif. picchetto V13-V21)						