


PLANIMETRIA
Scala 1:500

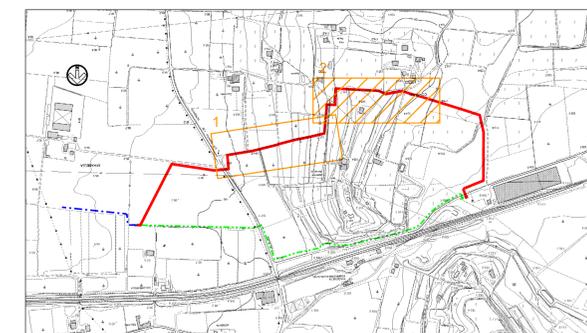

DOCUMENTI DI RIFERIMENTO		N.
PLANIMETRIA CATASTALE CON AREA OCCUPAZIONE TEMPORANEA		40-DT-9E-1103
PROGETTO PISTA - SEZIONI (Rif. PICCHETTO V13-P33)		40-DT-D-1106




COROGRAFIA 1:100000
Foglio CTR F. 123150
Cortumi di Sona e di Sommacampagna

LEGENDA

- - - METANODOTTO IN PROGETTO
- - - INGOMBRO PISTA LAVORI
- - - RIPRISTINI MORFOLOGICI

PROFILO LONGITUDINALE
Scala 1:500

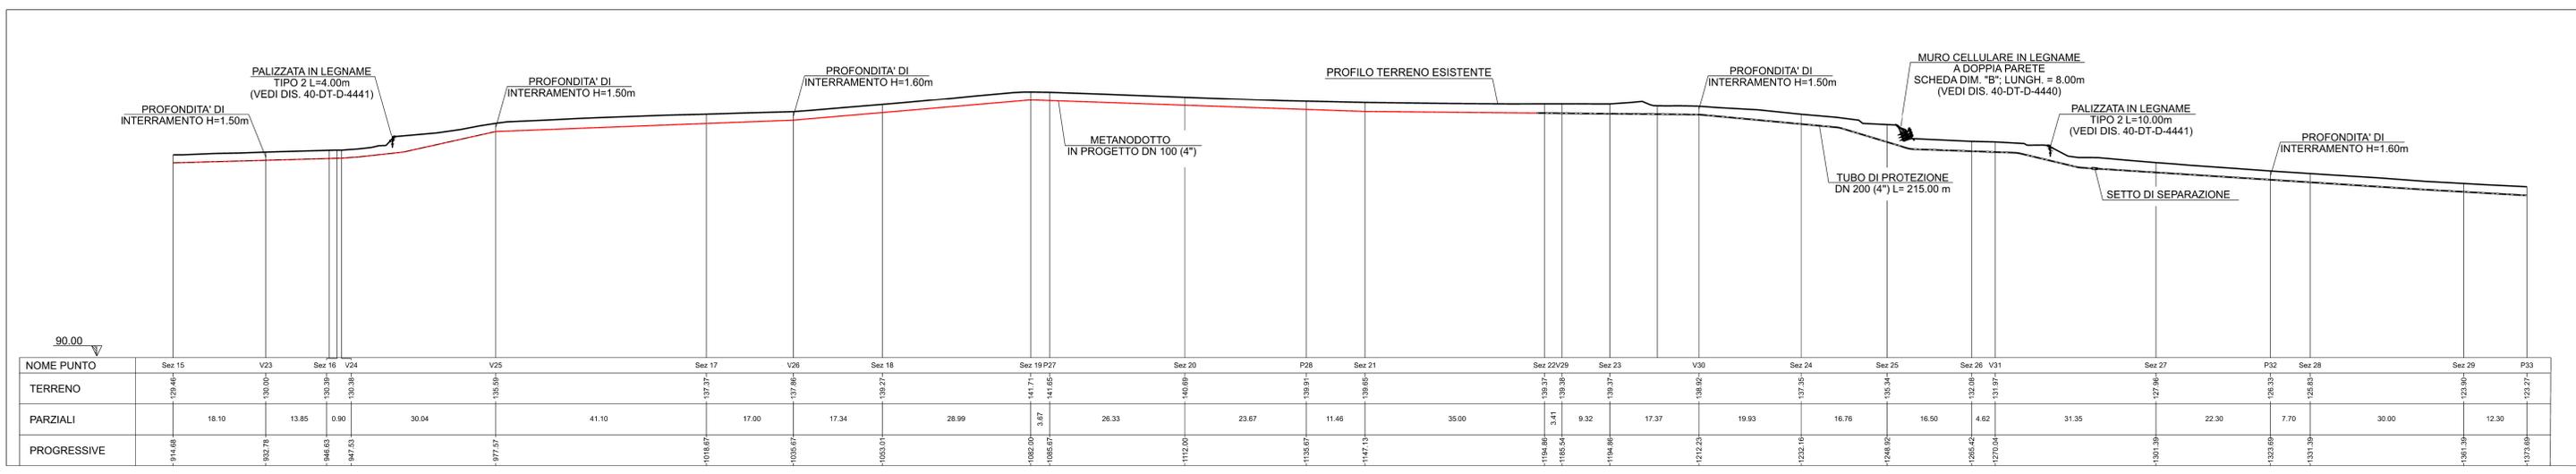

NOTA:

- 1) La quota della pista di lavoro sull'asse della condotta in progetto corrisponde con la quota del terreno esistente.
- 2) Per le sezioni riferirsi al DIS. 40-DT-D-1106.

0	26/06/2022	EMMISSIONE PER APPALTO	DESCRIZIONE	M.MARI	G. ANDI	M.BEGONI
REV	DATA			ELABORATO	VERIFICATO	APPROVATO
				Disegnista		
					40-DT-3C-1105	
			Impianto: 4102765 Met. All. ANCAP Porcellane Var. Met. All. ANCAP Porcellane per int. AV/AC SRG 08 DN 100 (4"), DP 64 bar		Revisione: 0 Comm.: NQ/R20029/L04 Cod. tec.: -	
			PROGETTO PISTA - PLANIMETRIA E PROFILO (Rif. picchetto P22-P33)		Foglio: 1 di 1 Scala: 1:500	

DOCUMENTO DI PROPRIETA' SANAL LA SOCIETA' TUTELERA I PROPRI DIRITTI IN SEDE CIVILE PENALE A TERMINI DI LEGGE