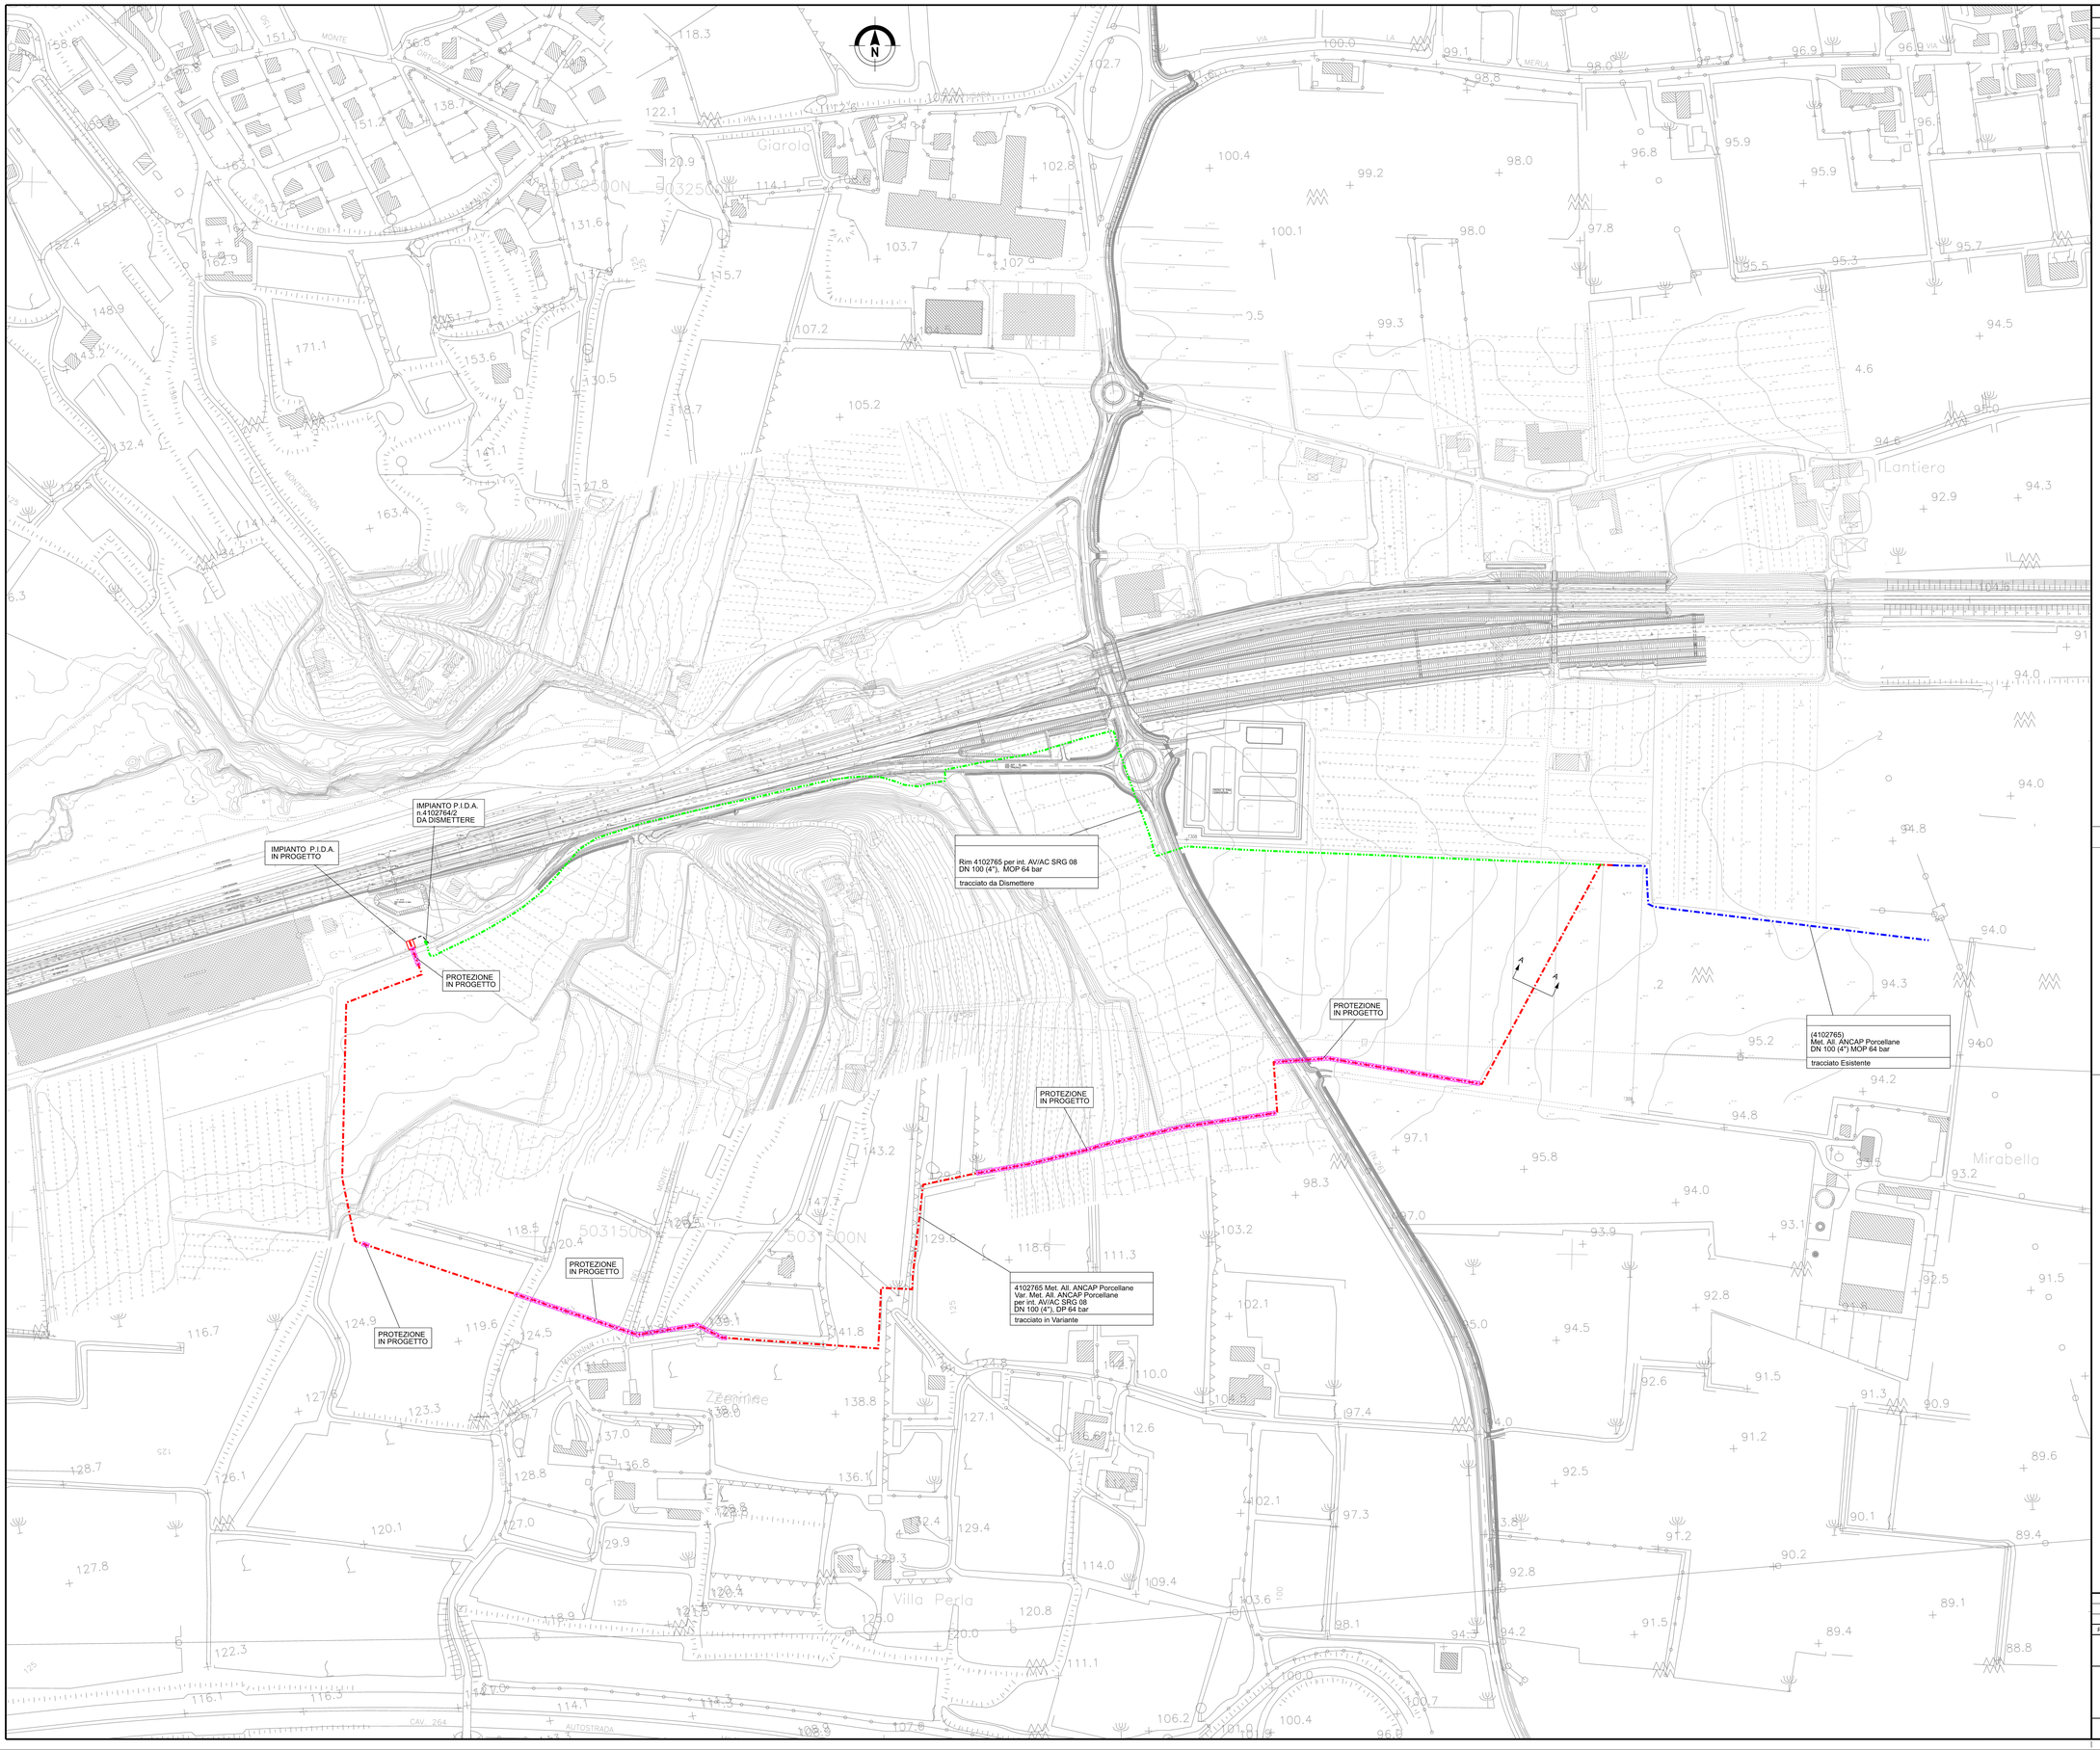

DOCUMENTI DI RIFERIMENTO	N

LEGENDA

- STATO ATTUALE DEI LUOGHI
- OPERE LINEA A.V./A.C. IN PROGETTO
- VARIANTE IN PROGETTO
- TRACCIATO ESISTENTE
- TRACCIATO DA DISMETTERE
- OPERE DI PROTEZIONE IN PROGETTO

TIPICO DI SCAVO
sez A-A

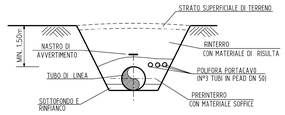

(4500180) Met Verona - Trento - Bolzano Variante per int AV/AC SRG 09 (S032534)		
DATI GENERALI	CARATTERISTICHE VARIANTE	
PRESSIONE DI ESERCIZIO 64 bar	DN	100
	LUNGHEZZA	1897.00
FASCIA DI SERVITU' 115m+115m	AREA DI ASSERVIMENTO (m²) 4375.00	
OPERE DI PROTEZIONE LUNGHEZZA =736.00m	AREA OCCUP. TEMPORANEA (m²) 59788.00	
IMPIANTI DA REALIZZARE n.1	CONDOTTA DA DISMETTERE LUNGHEZZA = 1287.00m	
IMPIANTI DA SMANTELLARE n.1		

REV	DATA	DESCRIZIONE	ELABORATO	VERIFICATO	APPROVATO
0	28/06/2022	EMISSIONE PER APPALTO	M.MARI	G.AIUDI	M.BEGINI

snam

Progettista: techfem
Rif. TFM: 011-PJM2-057-40-DT-A-5100

Disegno: 40-DT-A-5100

Impianto: 4102765 Met. All. ANCAP Porcellane
Var. Met. All. ANCAP Porcellane per int. AV/AC SRG 08
DN 100 (4"), DP 64 bar

Revisione: 0
Comm.: NQ/R20029/L04
Cod. tec.: -

PIANTA STATO ATTUALE E STATO DI PROGETTO
(Aereofotogrammetria)

Scala: 1:2000

CENT.MOT.GG.GEN.09656 REV. 00 A0