



0	26/08/2022	EMISSIONE PER APPALTO	M.MARI	G. AIUDI	M.BEGINI
REV	DATA	DESCRIZIONE	ELABORATO	VERIFICATO	APPROVATO
			Progettista  Rif.TFM: 011-PJM2-057-40-DT-E-1106		Disegno 40-DT-D-1106
Impianto: 4102765 Met. All. ANCAP Porcellane Var. Met. All. ANCAP Porcellane per int. AV/AC SRG 08 DN 100 (4"), DP 64 bar			Revisione 0		
			Comm. NQ/R20029/L04		
			Cod. tec. -		
PROGETTO PISTA - SEZIONI (Rif. picchetto V13-P33)			Foglio 1 di 30 Scala 1:200		

Impianto: 4102765 Met. All. ANCAP Porcellane
 Var. Met. All. ANCAP Porcellane per int. AV/AC SRG 08
 DN 100 (4"), DP 64 bar


PROGETTO PISTA - SEZIONE 1

0	26/08/2022	EMISSIONE PER APPALTO	M.MARI	G.AIUDI	M.BEGINI
INDICE	DATA	REVISIONI	ELABORATO	VERIFICATO	APPROVATO
			Dis.	40-DT-D-1106	
			Comm.	NQ/R20029/L04	

Foglio
 2
 di 30
 Scala
 1:200



SEZIONE 1

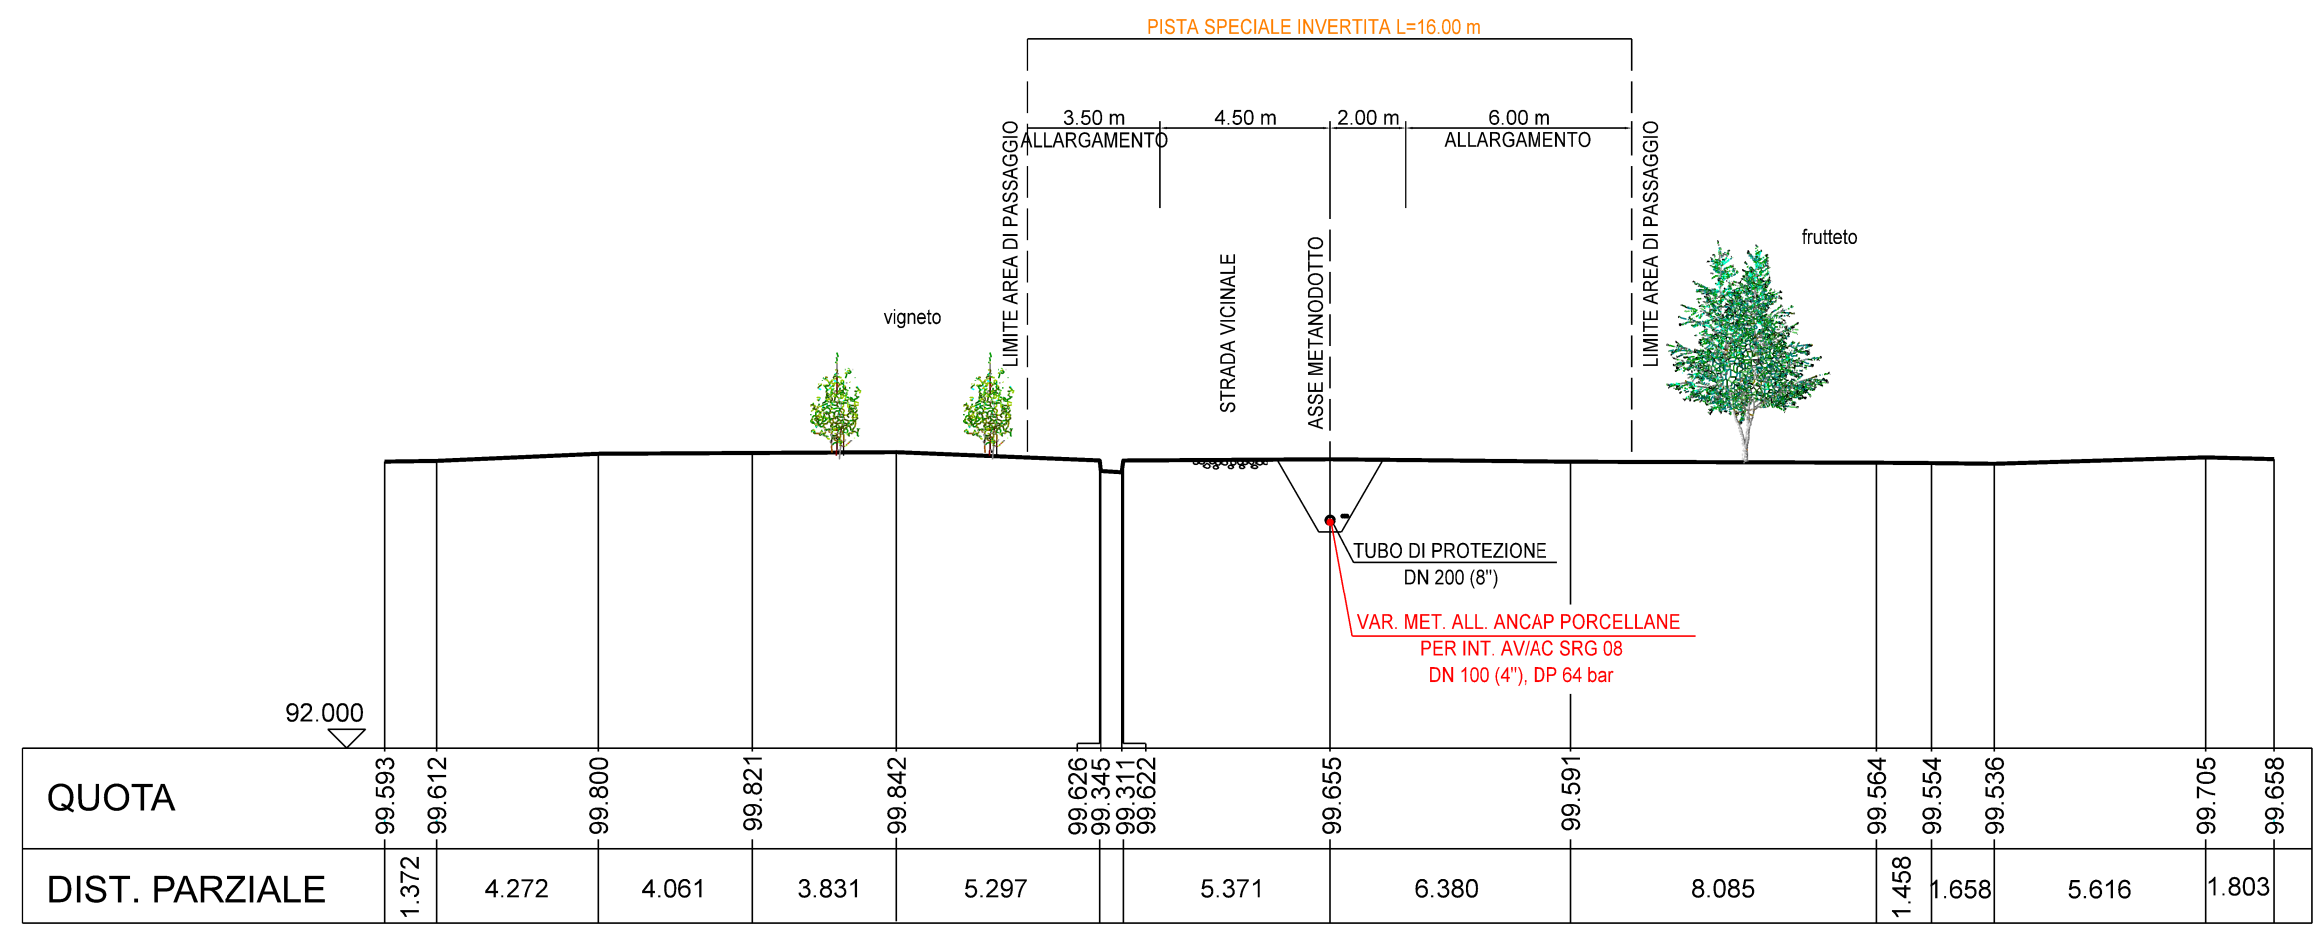

Il presente disegno e' di proprieta' aziendale - La Societa' tutelera' i propri diritti a termine di legge.

Impianto: 4102765 Met. All. ANCAP Porcellane
 Var. Met. All. ANCAP Porcellane per int. AV/AC SRG 08
 DN 100 (4"), DP 64 bar


PROGETTO PISTA - SEZIONE 2

0	26/08/2022	EMISSIONE PER APPALTO	M.MARI	G.AIUDI	M.BEGINI
INDICE	DATA	REVISIONI	ELABORATO	VERIFICATO	APPROVATO
			Dis.	40-DT-D-1106	
			Comm.	NQ/R20029/L04	

Foglio
3
 di 30
 Scala
 1:200



SEZIONE 2

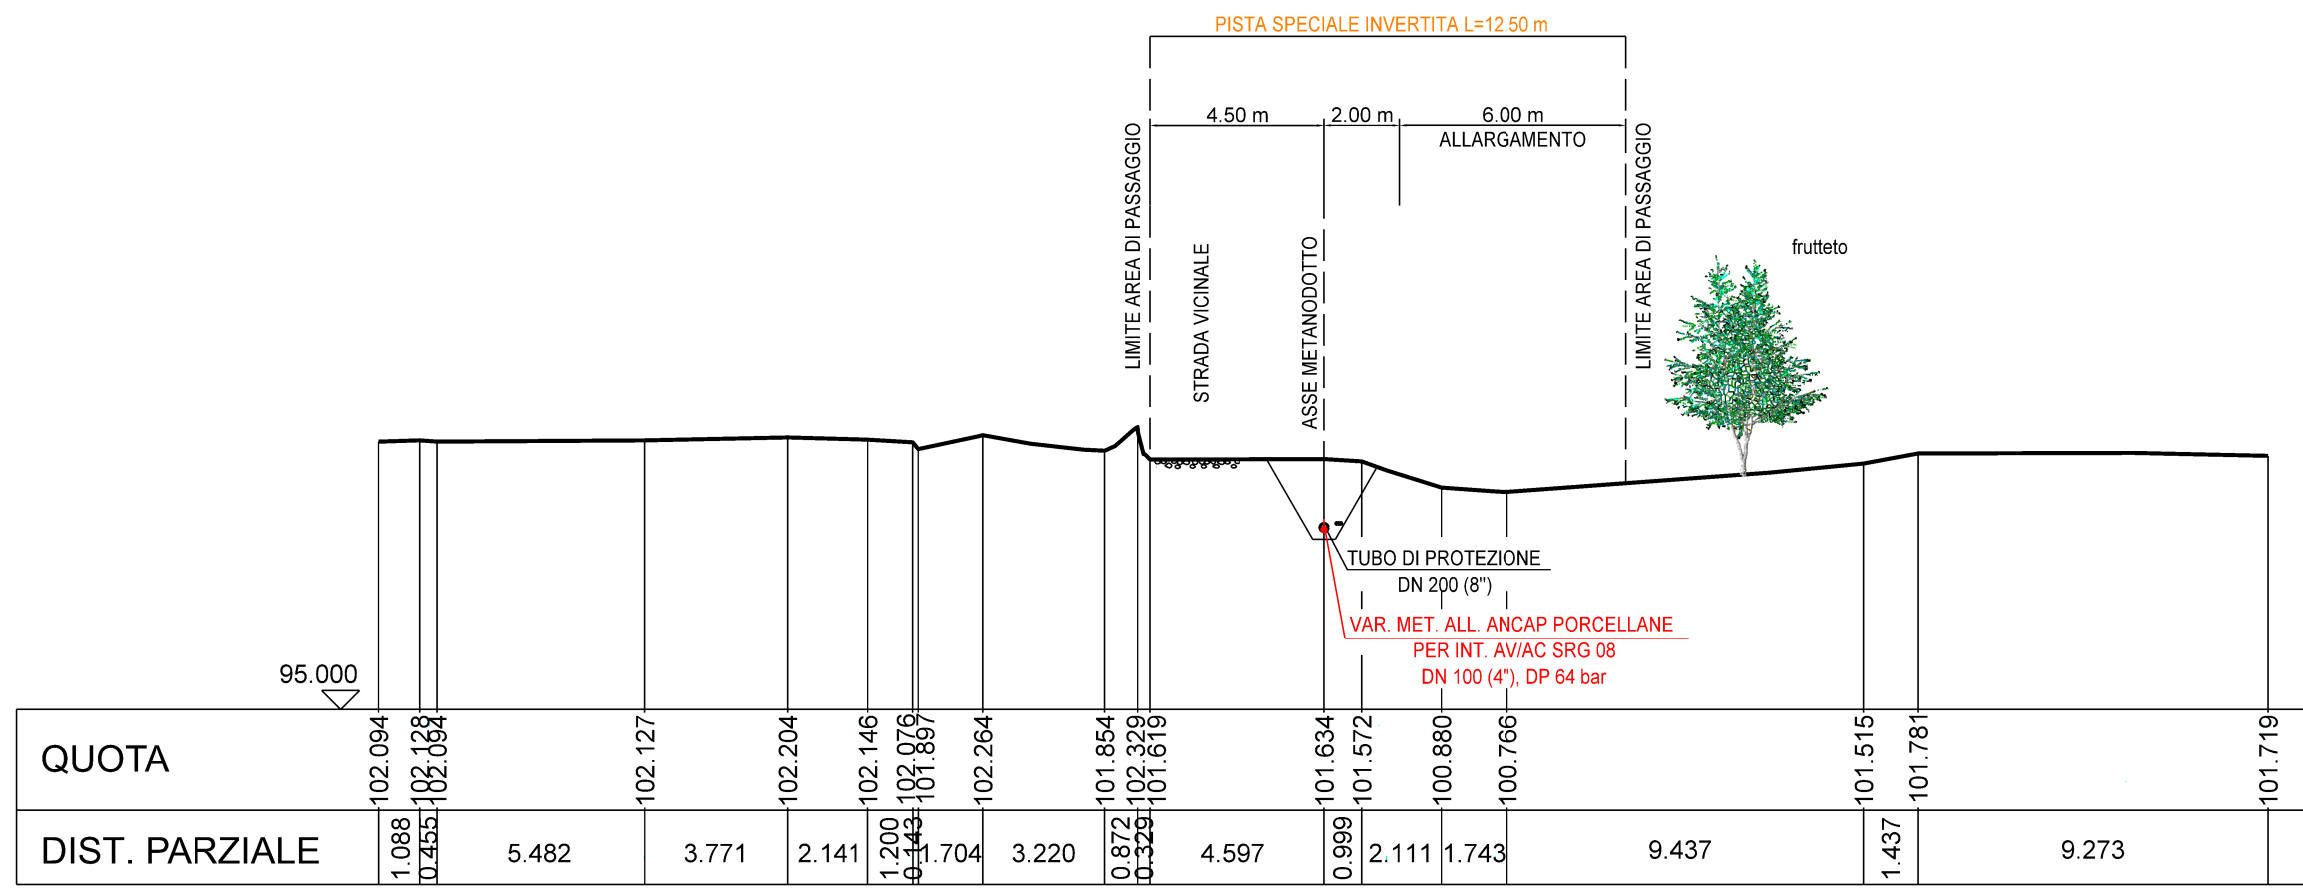

Il presente disegno e' di proprieta' aziendale - La Societa' tutelera' i propri diritti a termine di legge.


Impianto: 4102765 Met. All. ANCAP Porcellane
 Var. Met. All. ANCAP Porcellane per int. AV/AC SRG 08
 DN 100 (4"), DP 64 bar

PROGETTO PISTA - SEZIONE 3

0	26/08/2022	EMISSIONE PER APPALTO	M.MARI	G.AIUDI	M.BEGINI
INDICE	DATA	REVISIONI	ELABORATO	VERIFICATO	APPROVATO
			 <small>Rif.TFM: 011-PJM2-057-40-DT-D-1106</small>		
			Dis.	40-DT-D-1106	
			Comm.	NQ/R20029/L04	

Foglio
 4
 di 30
 Scala
 1:200

SEZIONE 3

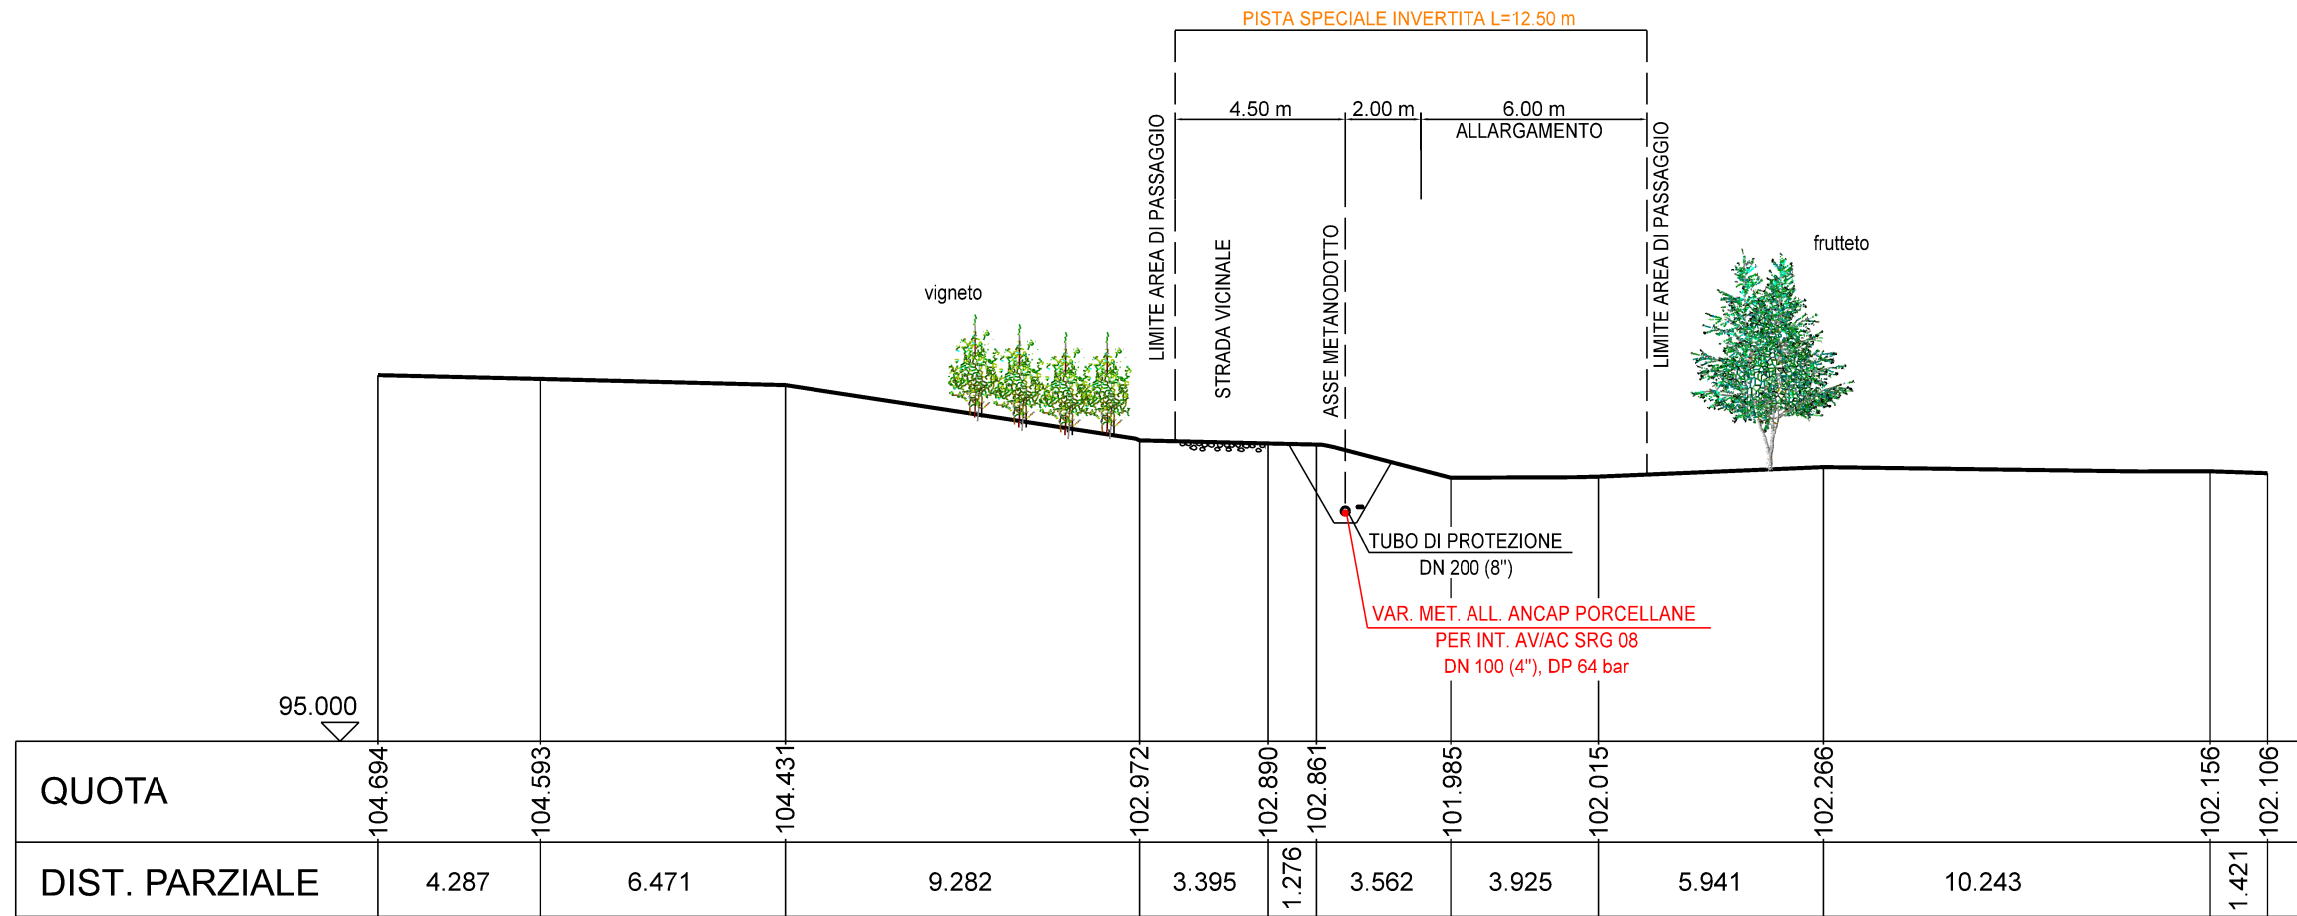

Impianto: 4102765 Met. All. ANCAP Porcellane
 Var. Met. All. ANCAP Porcellane per int. AV/AC SRG 08
 DN 100 (4"), DP 64 bar


PROGETTO PISTA - SEZIONE 4

0	26/08/2022	EMISSIONE PER APPALTO	M.MARI	G.AIUDI	M.BEGINI
INDICE	DATA	REVISIONI	ELABORATO	VERIFICATO	APPROVATO
			Dis.	40-DT-D-1106	
			Comm.	NQ/R20029/L04	

Foglio
 5
 di 30
 Scala
 1:200



SEZIONE 4

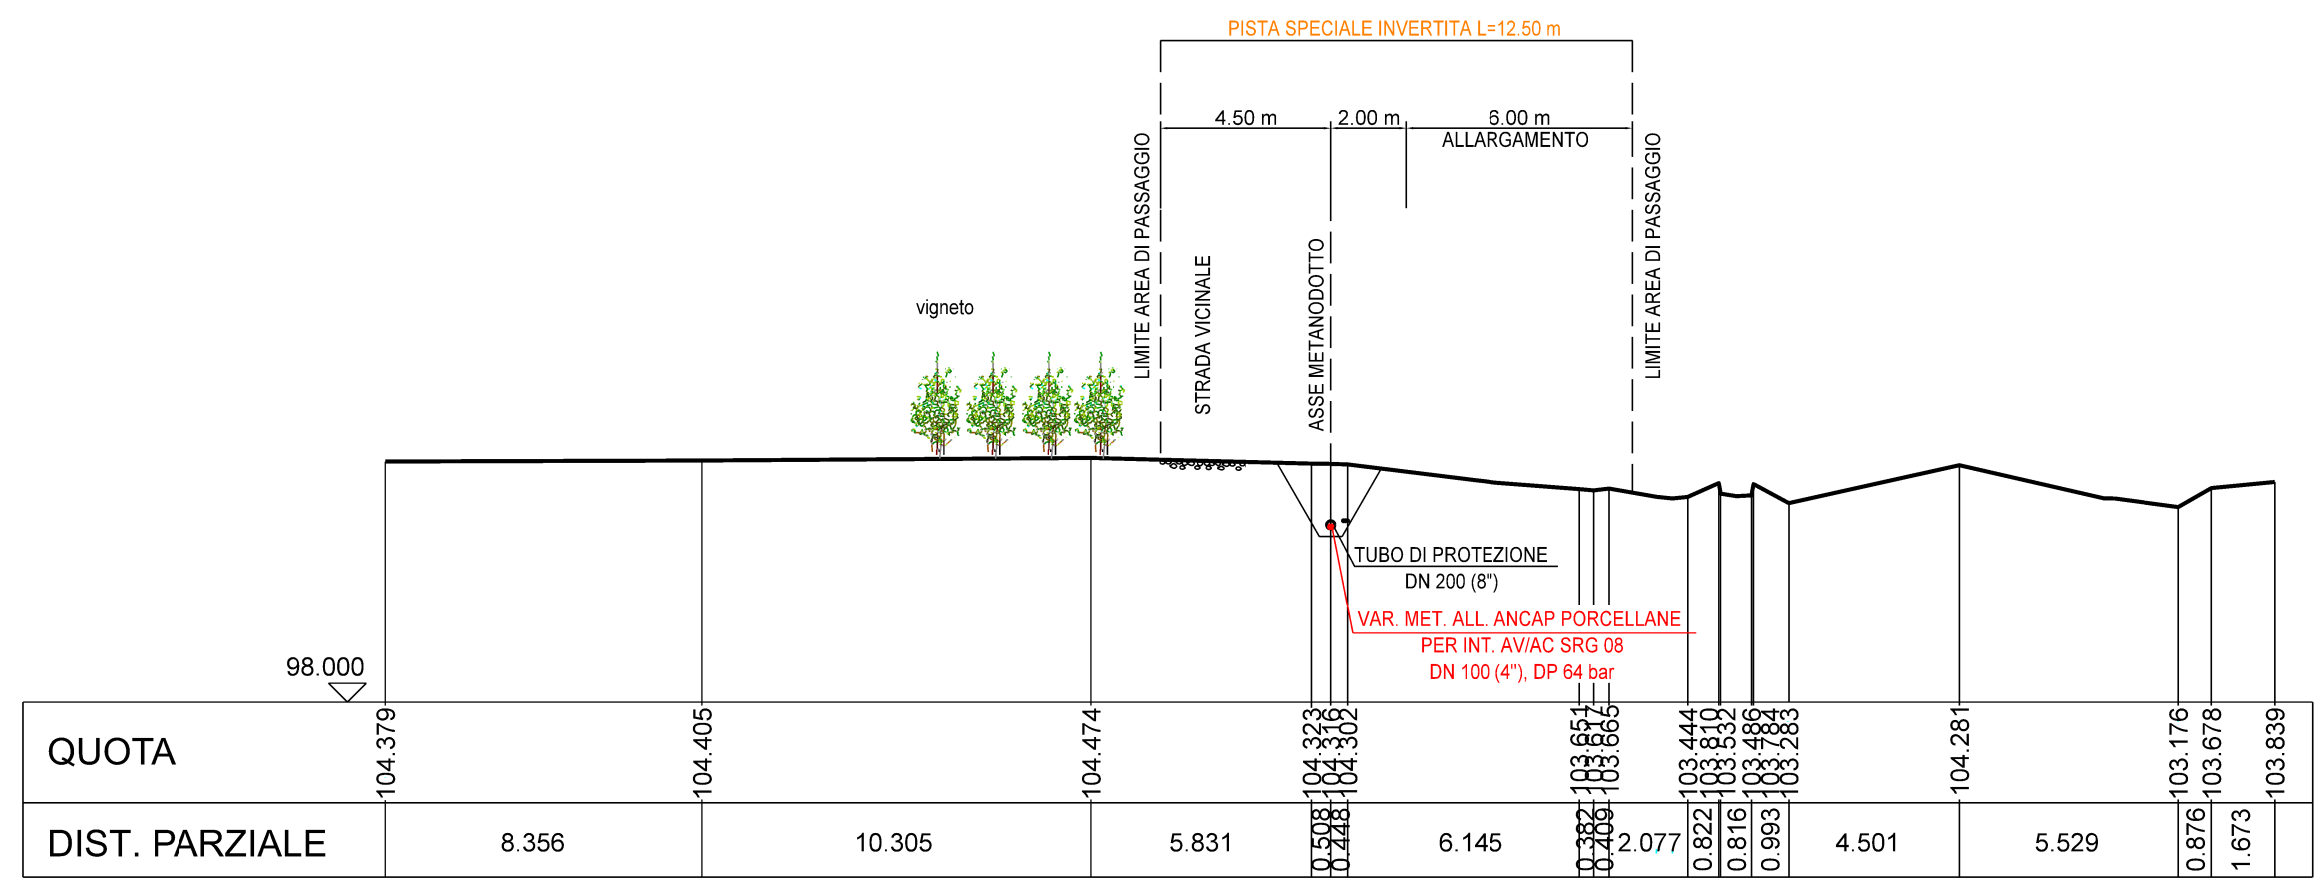

Il presente disegno e' di proprieta' aziendale - La Societa' tutelera' i propri diritti a termine di legge.

Impianto: 4102765 Met. All. ANCAP Porcellane
 Var. Met. All. ANCAP Porcellane per int. AV/AC SRG 08
 DN 100 (4"), DP 64 bar

PROGETTO PISTA - SEZIONE 5

0	26/08/2022	EMISSIONE PER APPALTO	M.MARI	G.AIUDI	M.BEGINI
INDICE	DATA	REVISIONI	ELABORATO	VERIFICATO	APPROVATO
			Dis.	40-DT-D-1106	
			Comm.	NQ/R20029/L04	

Foglio
 6
 di 30
 Scala
 1:200



SEZIONE 5



Il presente disegno e' di proprieta' aziendale - La Societa' tutelera' i propri diritti a termine di legge.


Impianto: 4102765 Met. All. ANCAP Porcellane
 Var. Met. All. ANCAP Porcellane per int. AV/AC SRG 08
 DN 100 (4"), DP 64 bar

PROGETTO PISTA - SEZIONE 6

0	26/08/2022	EMISSIONE PER APPALTO	M.MARI	G.AIUDI	M.BEGINI
INDICE	DATA	REVISIONI	ELABORATO	VERIFICATO	APPROVATO
  Rif.TFM: 011-PJM2-057-40-DT-D-1106			Dis.	40-DT-D-1106	
			Comm.	NQ/R20029/L04	

Foglio
 7
 di 30
 Scala
 1:200

SEZIONE 6

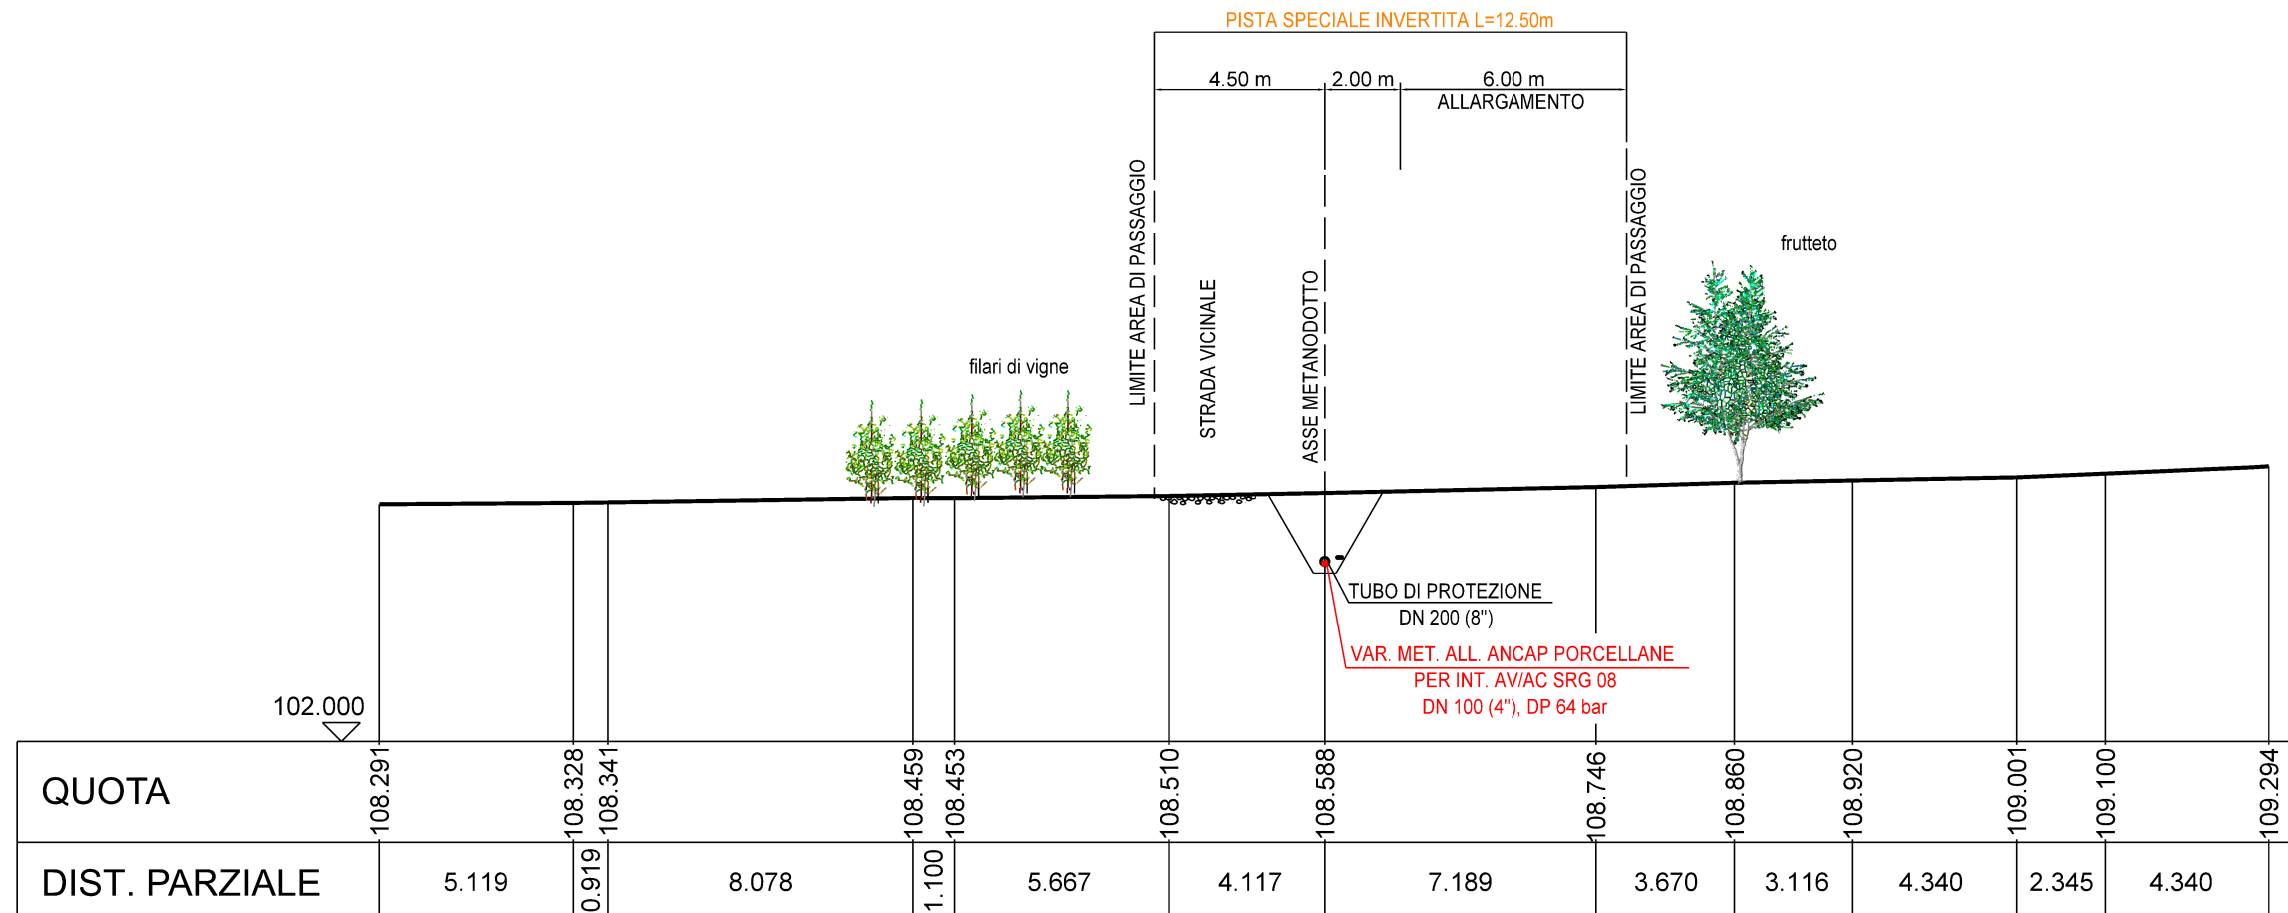


Impianto: 4102765 Met. All. ANCAP Porcellane
 Var. Met. All. ANCAP Porcellane per int. AV/AC SRG 08
 DN 100 (4"), DP 64 bar

PROGETTO PISTA - SEZIONE 7

0	26/08/2022	EMISSIONE PER APPALTO	M.MARI	G.AIUDI	M.BEGINI
INDICE	DATA	REVISIONI	ELABORATO	VERIFICATO	APPROVATO
  Rif.TFM: 011-PJM2-057-40-DT-D-1106			Dis.	40-DT-D-1106	
			Comm.	NQ/R20029/L04	

Foglio
 8
 di 30
 Scala
 1:200

SEZIONE 7

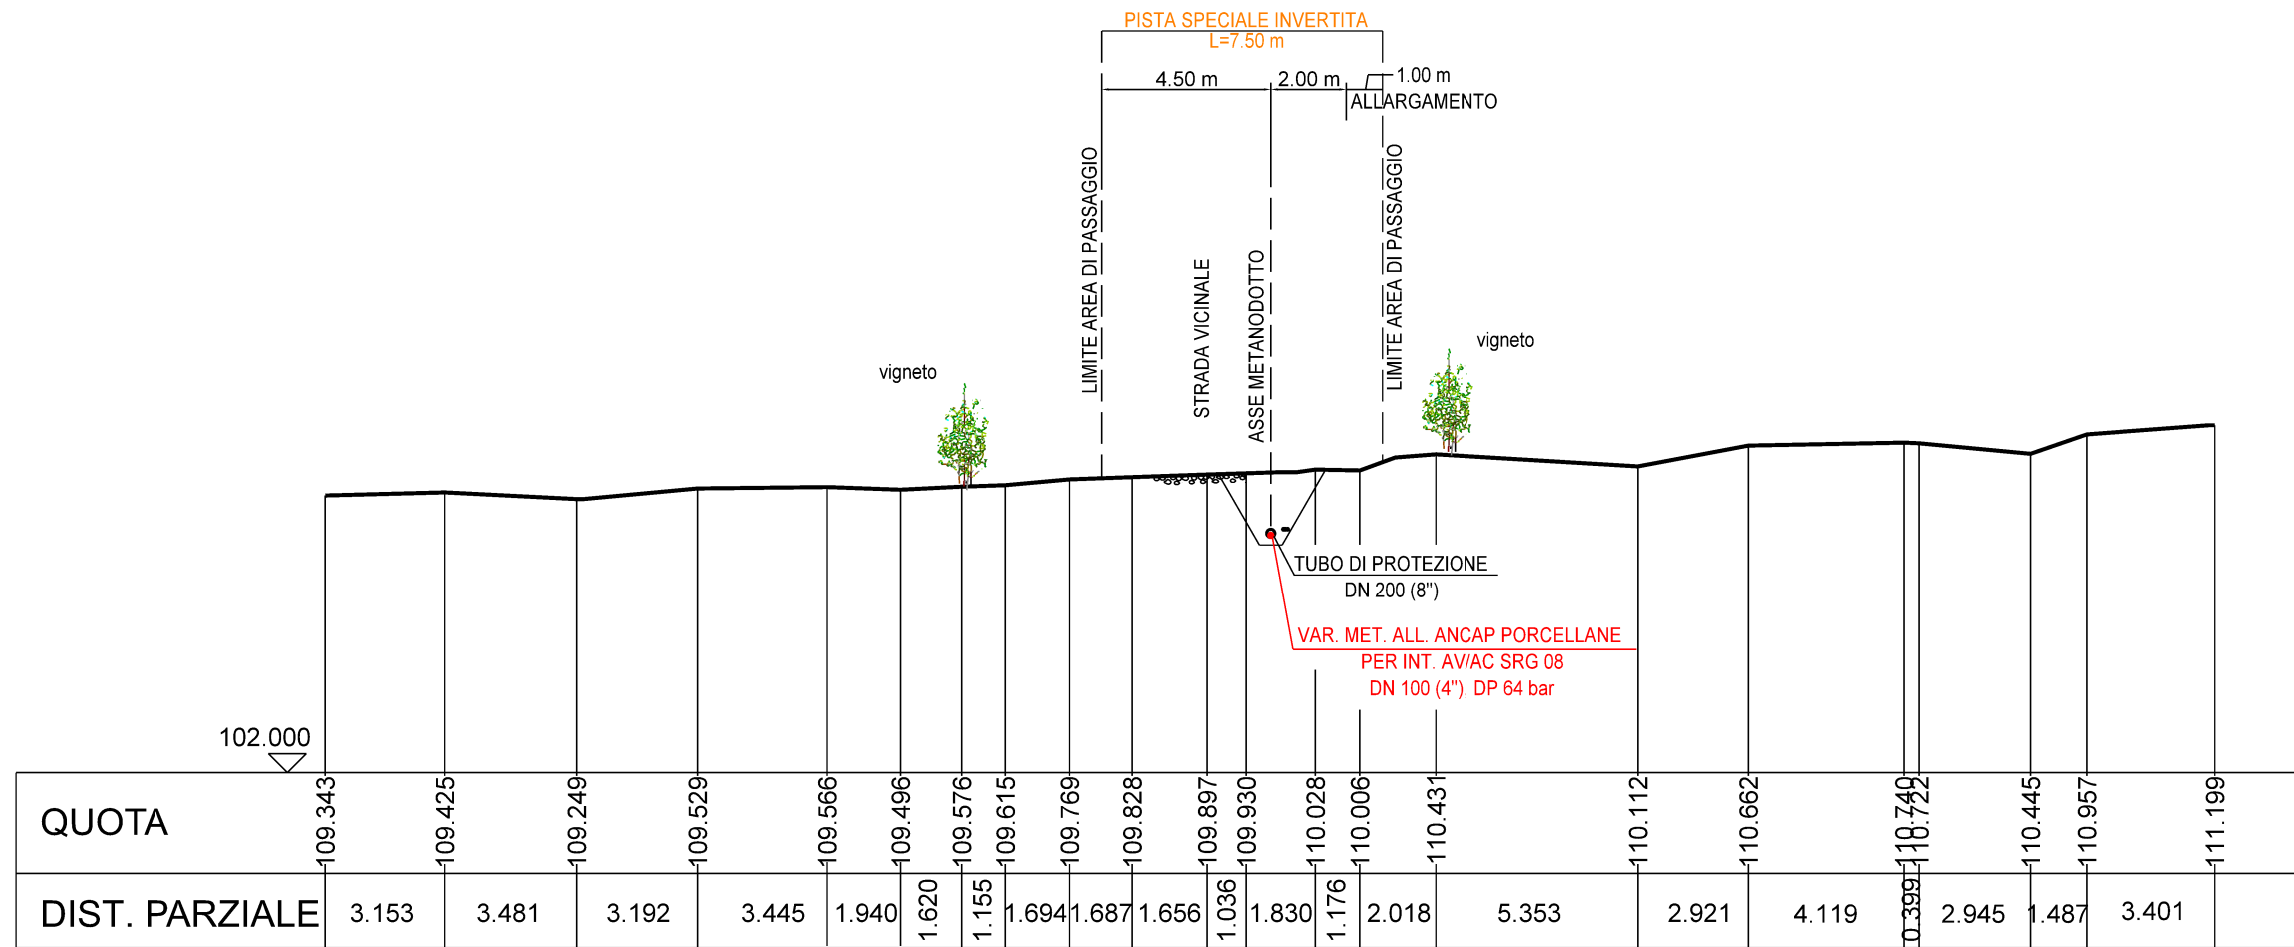

Il presente disegno e' di proprieta' aziendale - La Societa' tutelera' i propri diritti a termine di legge.

Impianto: 4102765 Met. All. ANCAP Porcellane
 Var. Met. All. ANCAP Porcellane per int. AV/AC SRG 08
 DN 100 (4"), DP 64 bar


PROGETTO PISTA - SEZIONE 8

0	26/08/2022	EMISSIONE PER APPALTO	M.MARI	G.AIUDI	M.BEGINI
INDICE	DATA	REVISIONI	ELABORATO	VERIFICATO	APPROVATO
			Dis.	40-DT-D-1106	
			Comm.	NQ/R20029/L04	

Foglio
 9
 di 30
 Scala
 1:200



SEZIONE 8

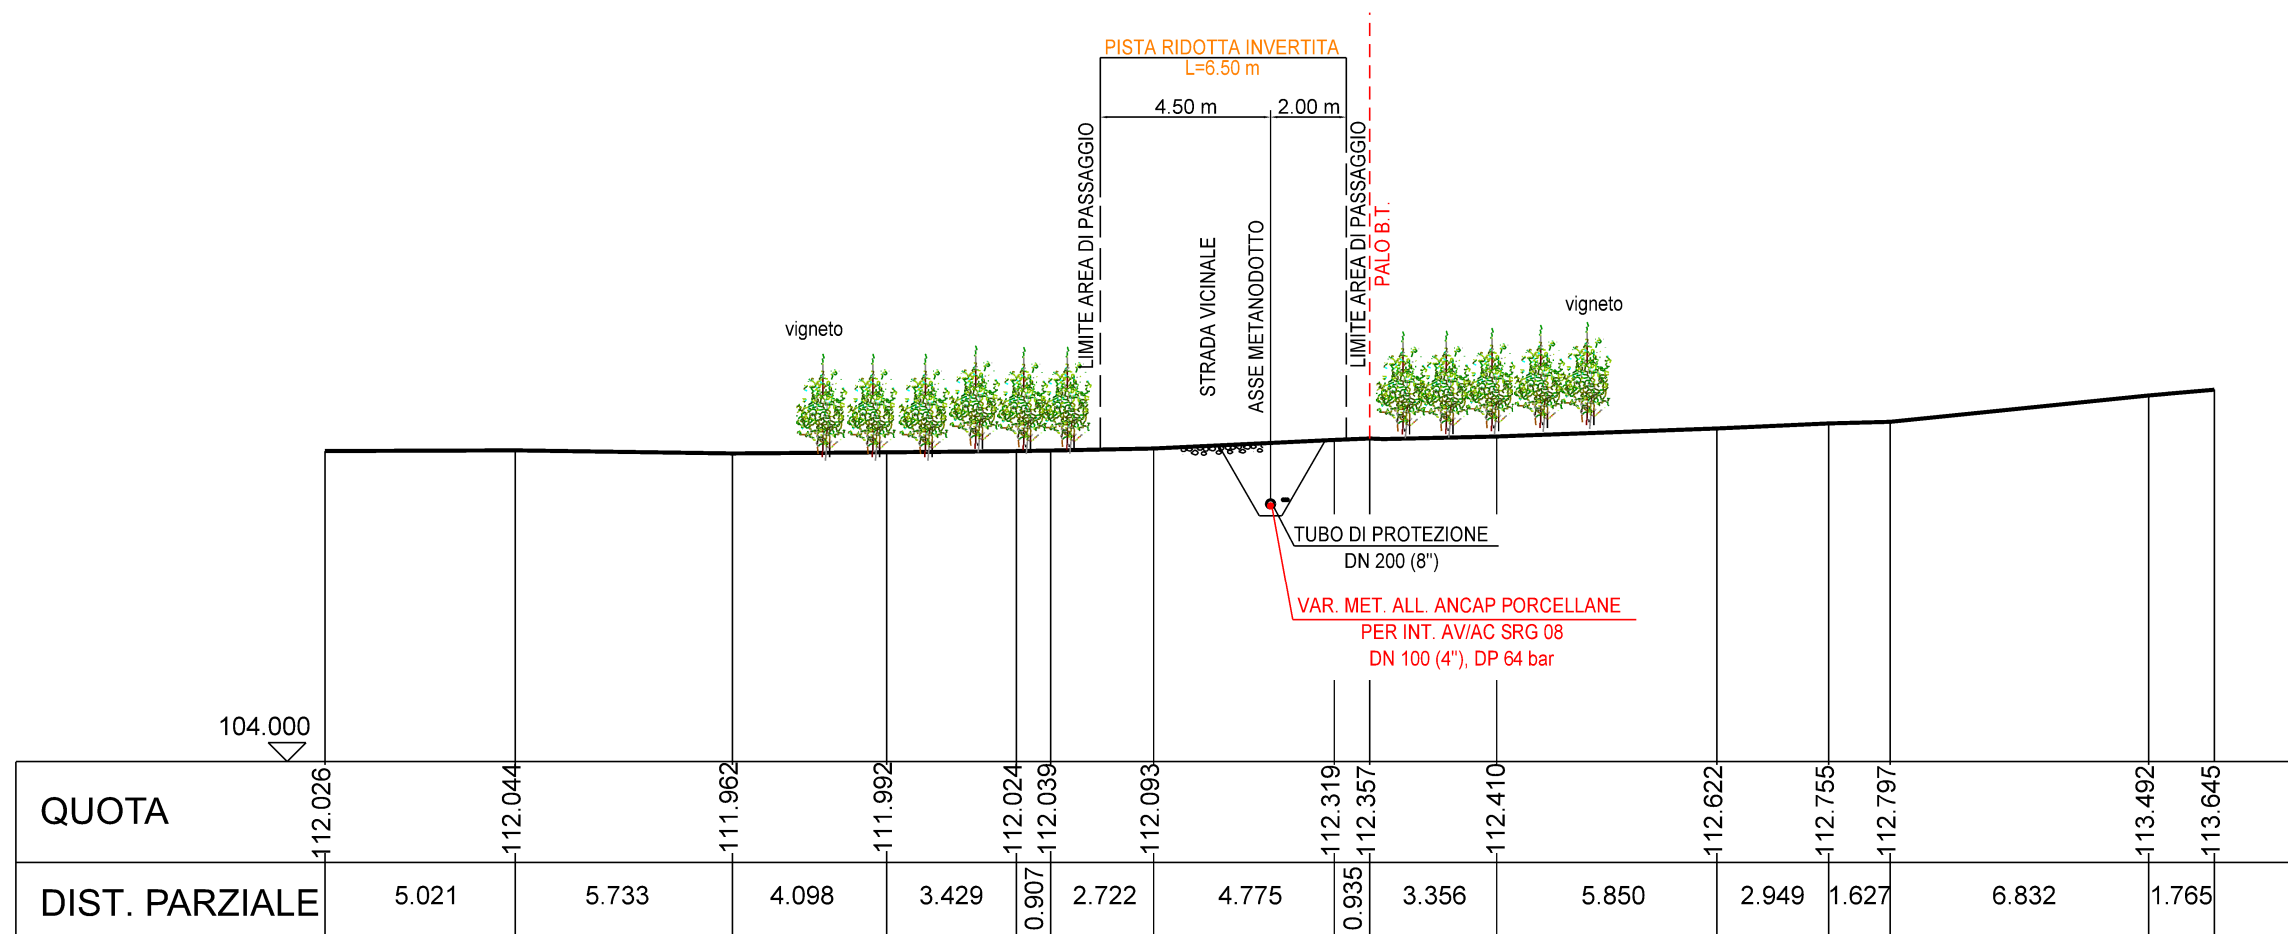

Il presente disegno e' di proprieta' aziendale - La Societa' tutelera' i propri diritti a termine di legge.

Impianto: 4102765 Met. All. ANCAP Porcellane
 Var. Met. All. ANCAP Porcellane per int. AV/AC SRG 08
 DN 100 (4"), DP 64 bar


PROGETTO PISTA - SEZIONE 9

0	26/08/2022	EMISSIONE PER APPALTO	M.MARI	G.AIUDI	M.BEGINI
INDICE	DATA	REVISIONI	ELABORATO	VERIFICATO	APPROVATO
			Dis.	40-DT-D-1106	
			Comm.	NQ/R20029/L04	

Foglio
 10
 di 30
 Scala
 1:200



SEZIONE 9

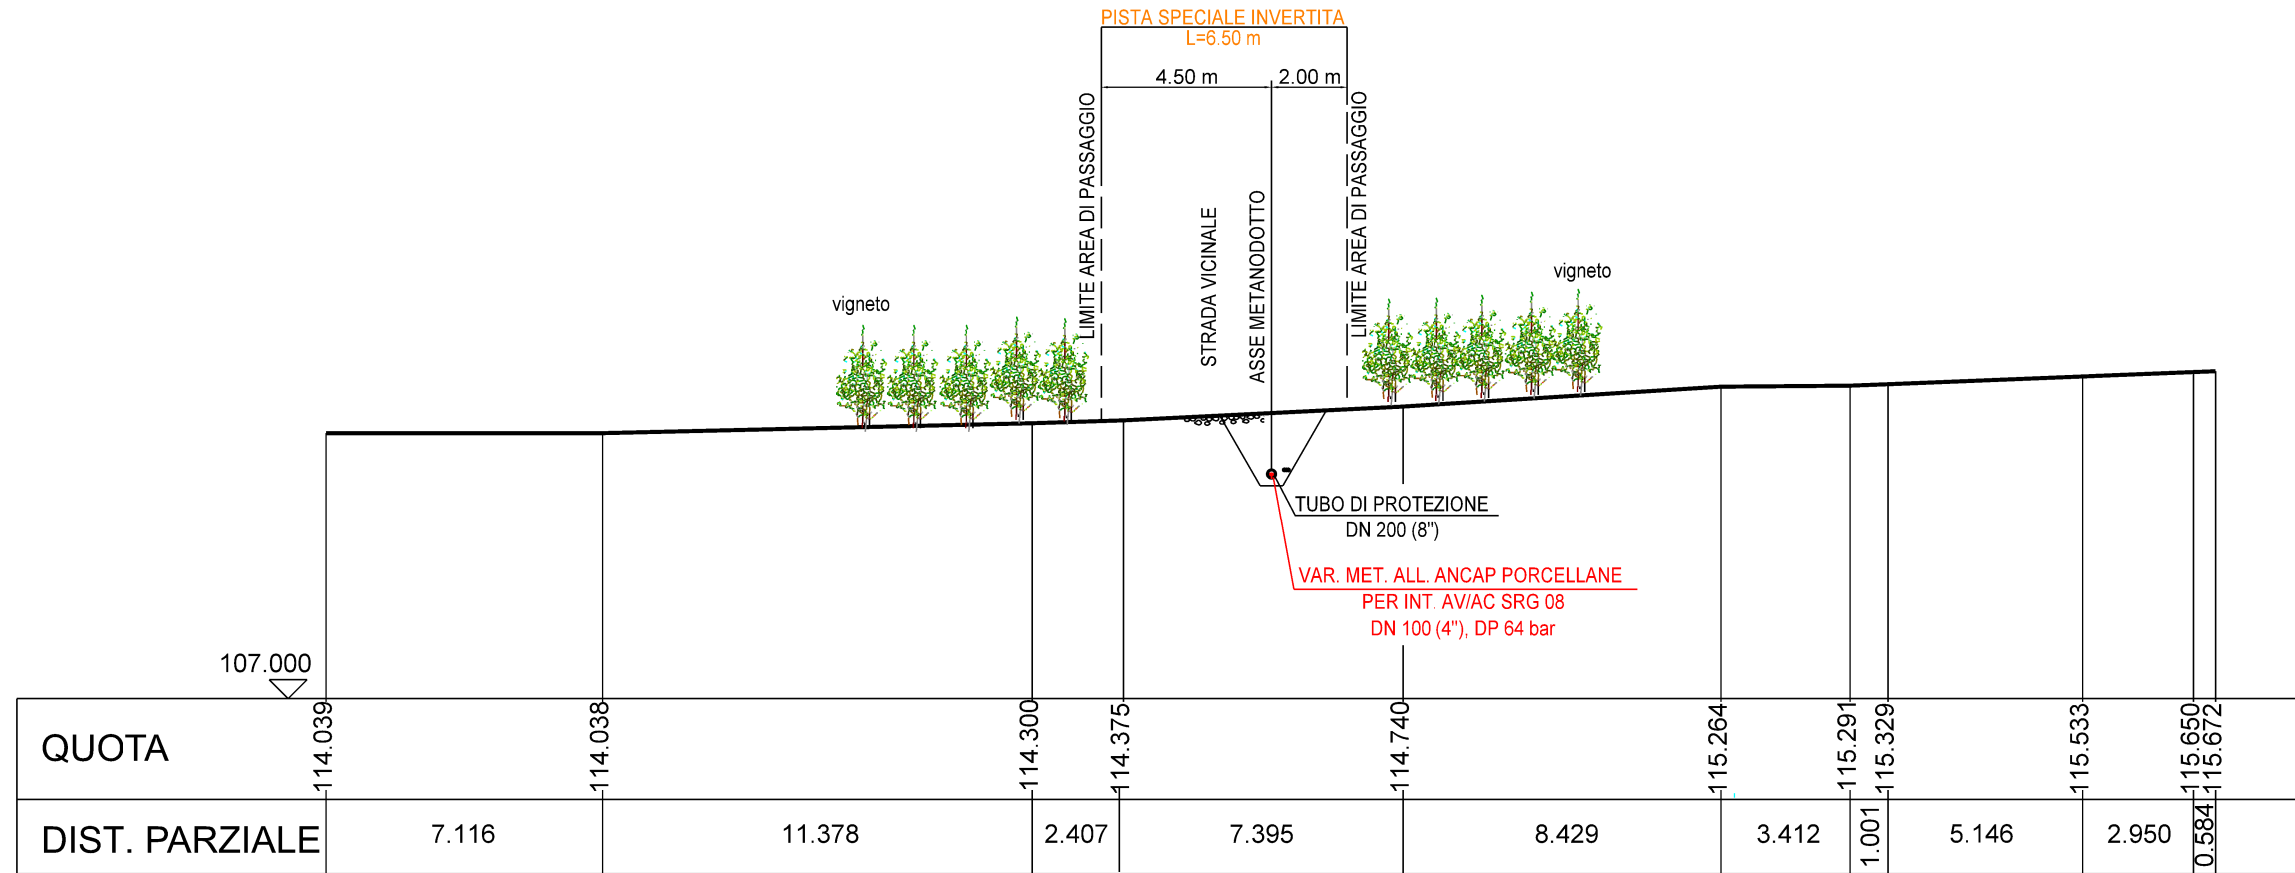

Il presente disegno e' di proprieta' aziendale - La Societa' tutelera' i propri diritti a termine di legge.

Impianto: 4102765 Met. All. ANCAP Porcellane
 Var. Met. All. ANCAP Porcellane per int. AV/AC SRG 08
 DN 100 (4"), DP 64 bar


PROGETTO PISTA - SEZIONE 10

0	26/08/2022	EMISSIONE PER APPALTO	M.MARI	G.AIUDI	M.BEGINI
INDICE	DATA	REVISIONI	ELABORATO	VERIFICATO	APPROVATO
			Dis.	40-DT-D-1106	
			Comm.	NQ/R20029/L04	

Foglio
 11
 di 30
 Scala
 1:200



SEZIONE 10

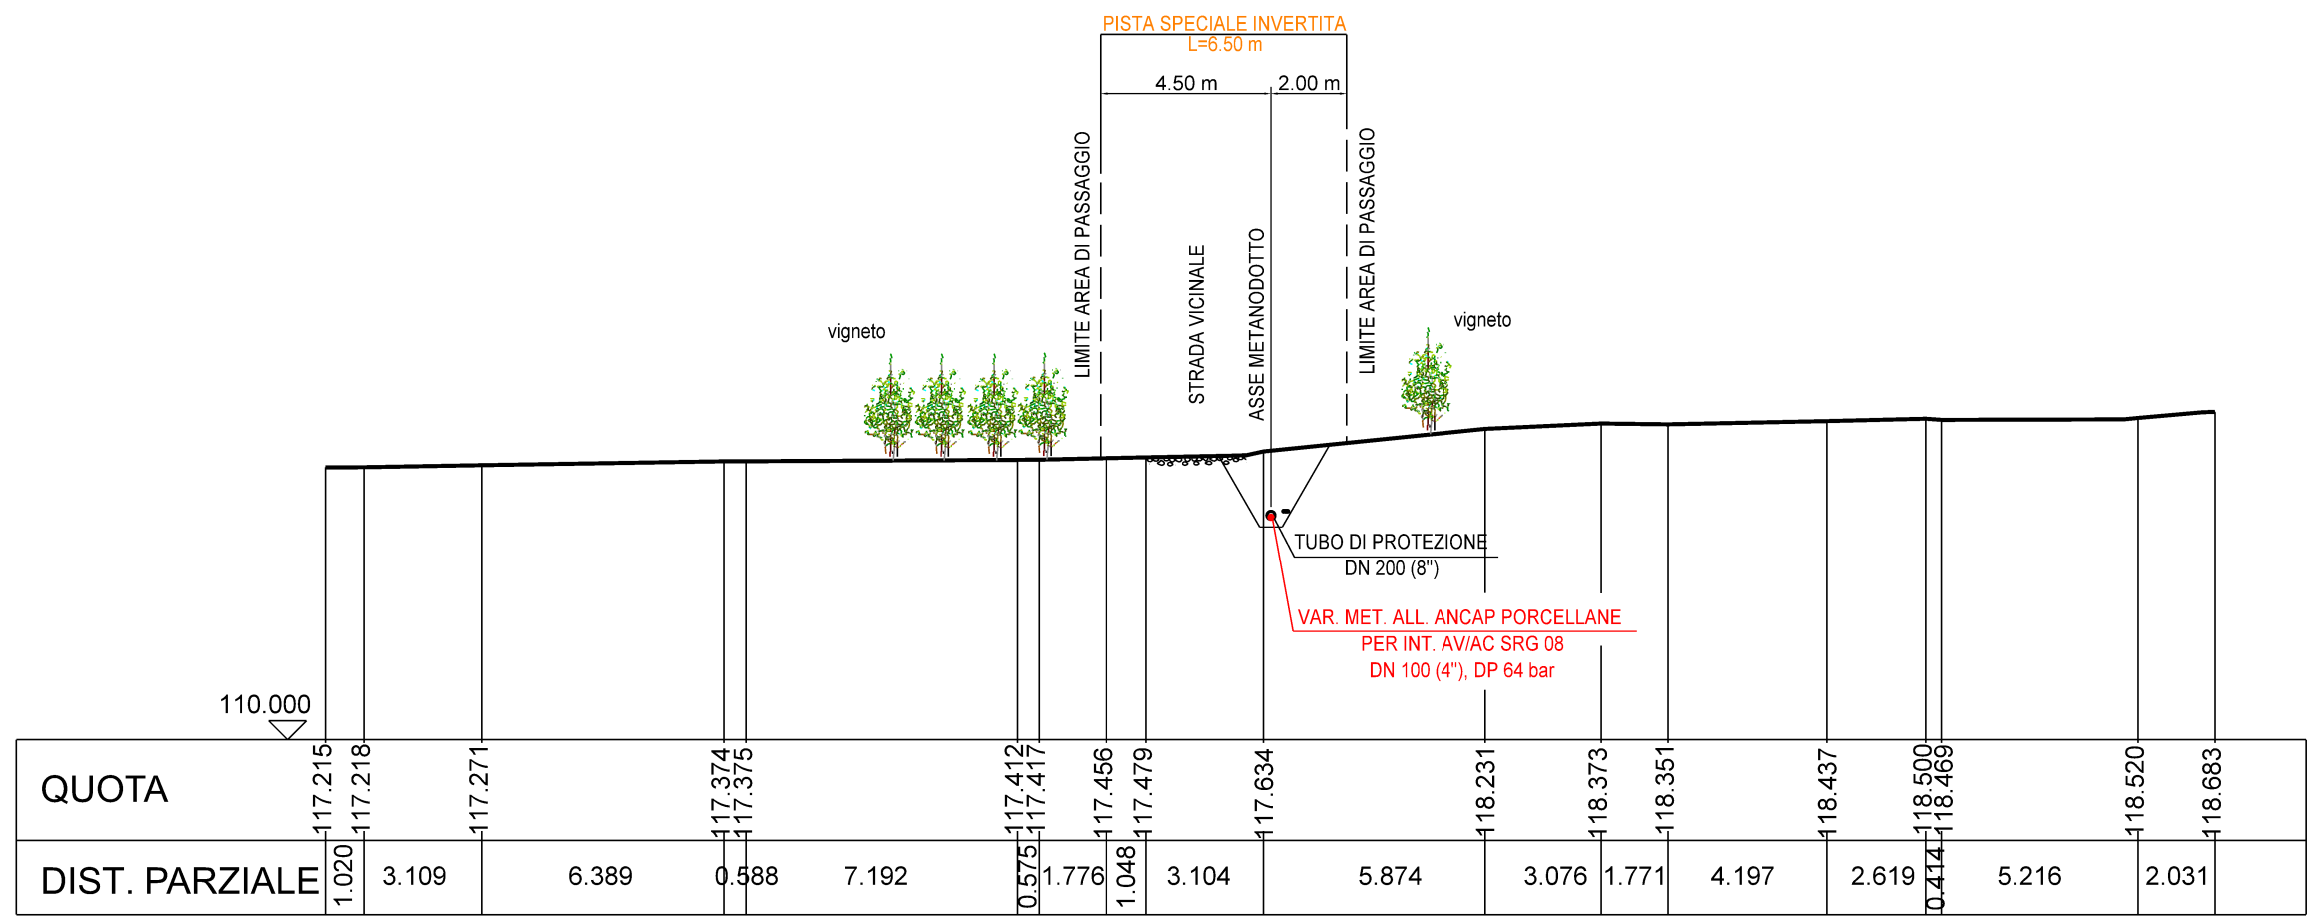

Il presente disegno e' di proprieta' aziendale - La Societa' tutelera' i propri diritti a termine di legge.

Impianto: 4102765 Met. All. ANCAP Porcellane
 Var. Met. All. ANCAP Porcellane per int. AV/AC SRG 08
 DN 100 (4"), DP 64 bar


PROGETTO PISTA - SEZIONE 11

0	26/08/2022	EMISSIONE PER APPALTO	M.MARI	G.AIUDI	M.BEGINI
INDICE	DATA	REVISIONI	ELABORATO	VERIFICATO	APPROVATO
			Dis.	40-DT-D-1106	
			Comm.	NQ/R20029/L04	

Foglio
 12
 di 30
 Scala
 1:200



SEZIONE 11

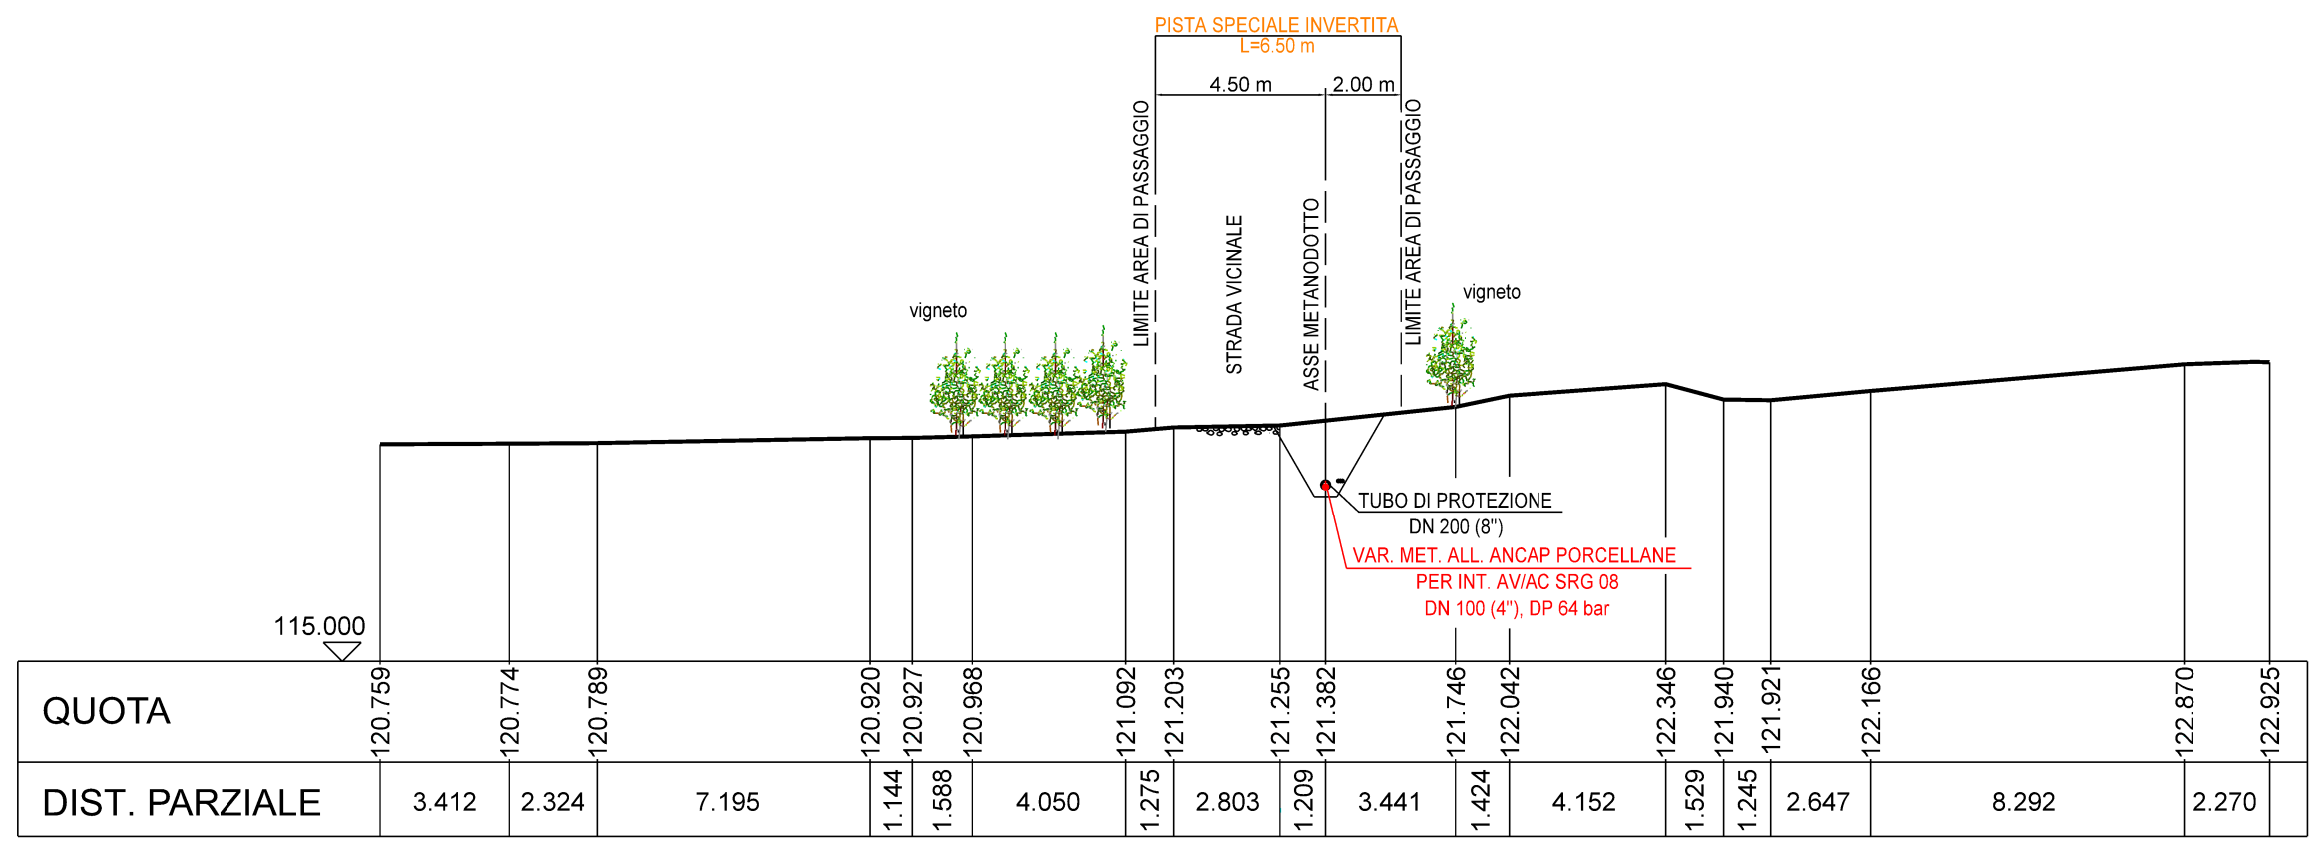

Il presente disegno e' di proprieta' aziendale - La Societa' tutelera' i propri diritti a termine di legge.


Impianto: 4102765 Met. All. ANCAP Porcellane
 Var. Met. All. ANCAP Porcellane per int. AV/AC SRG 08
 DN 100 (4"), DP 64 bar

PROGETTO PISTA - SEZIONE 12

0	26/08/2022	EMISSIONE PER APPALTO	M.MARI	G.AIUDI	M.BEGINI
INDICE	DATA	REVISIONI	ELABORATO	VERIFICATO	APPROVATO
  Rif.TFM: 011-PJM2-057-40-DT-D-1106			Dis.	40-DT-D-1106	
			Comm.	NQ/R20029/L04	



Foglio
 13
 di 30
 Scala
 1:200

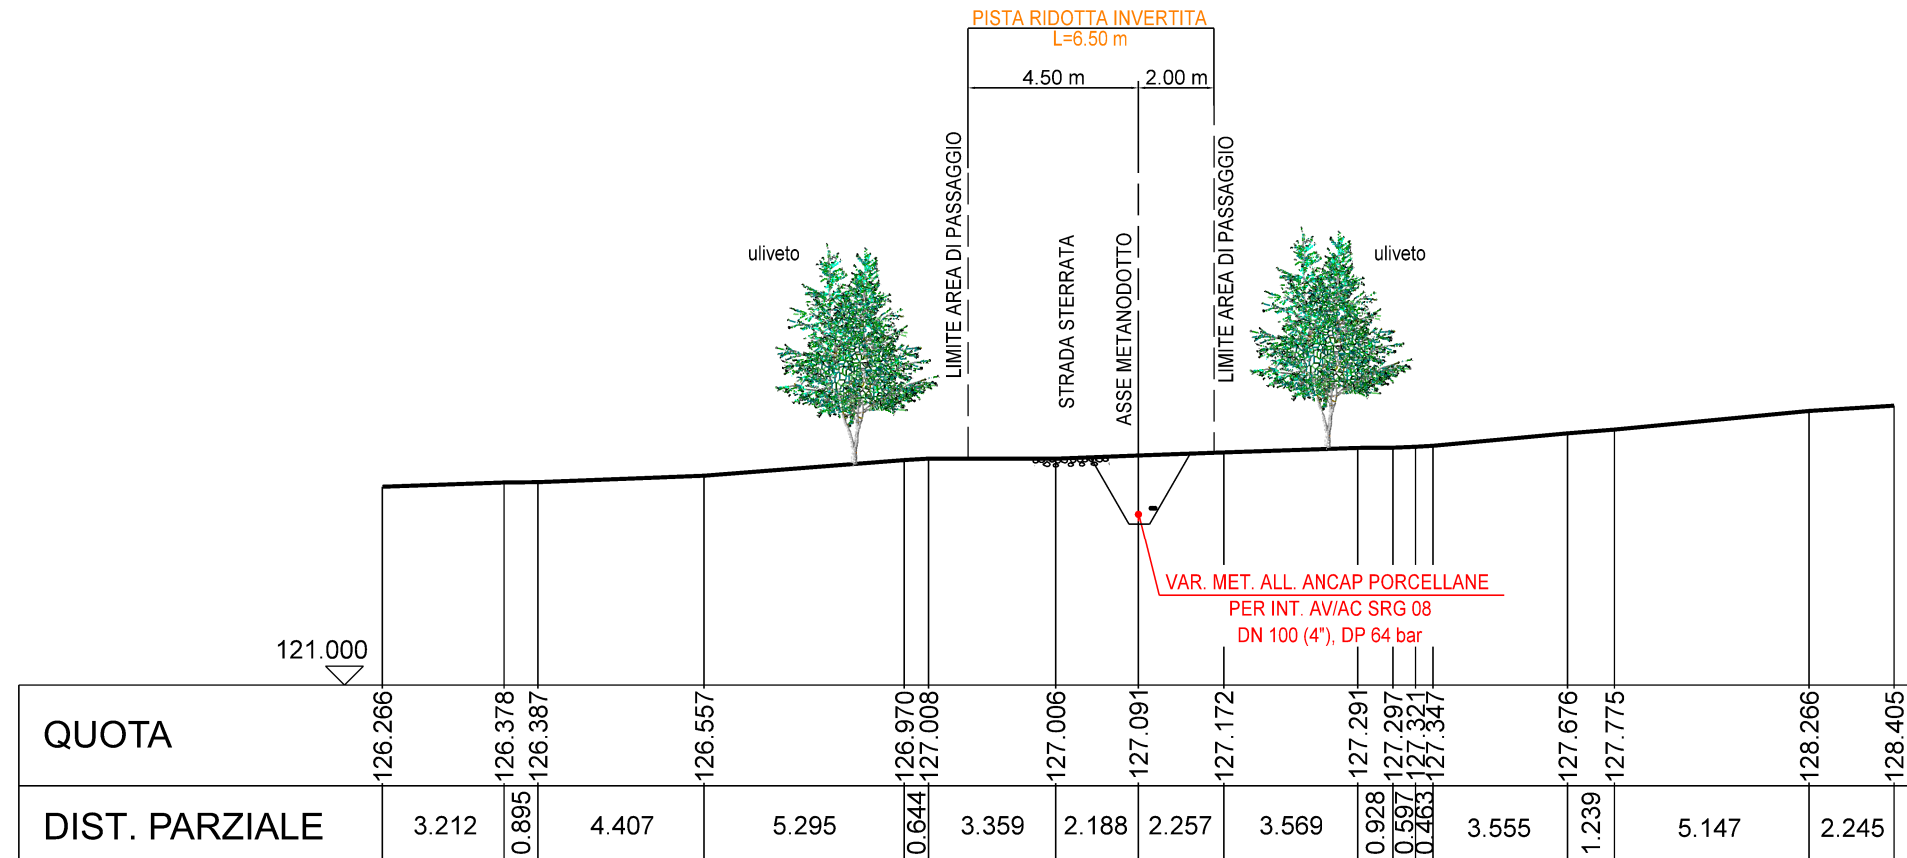SEZIONE 12




Impianto: 4102765 Met. All. ANCAP Porcellane
 Var. Met. All. ANCAP Porcellane per int. AV/AC SRG 08
 DN 100 (4"), DP 64 bar

PROGETTO PISTA - SEZIONE 13

0	26/08/2022	EMISSIONE PER APPALTO	M.MARI	G.AIUDI	M.BEGINI
INDICE	DATA	REVISIONI	ELABORATO	VERIFICATO	APPROVATO
 			Dis.	40-DT-D-1106	
			Comm.	NQ/R20029/L04	


Foglio
 14
 di 30
 Scala
 1:200

SEZIONE 13

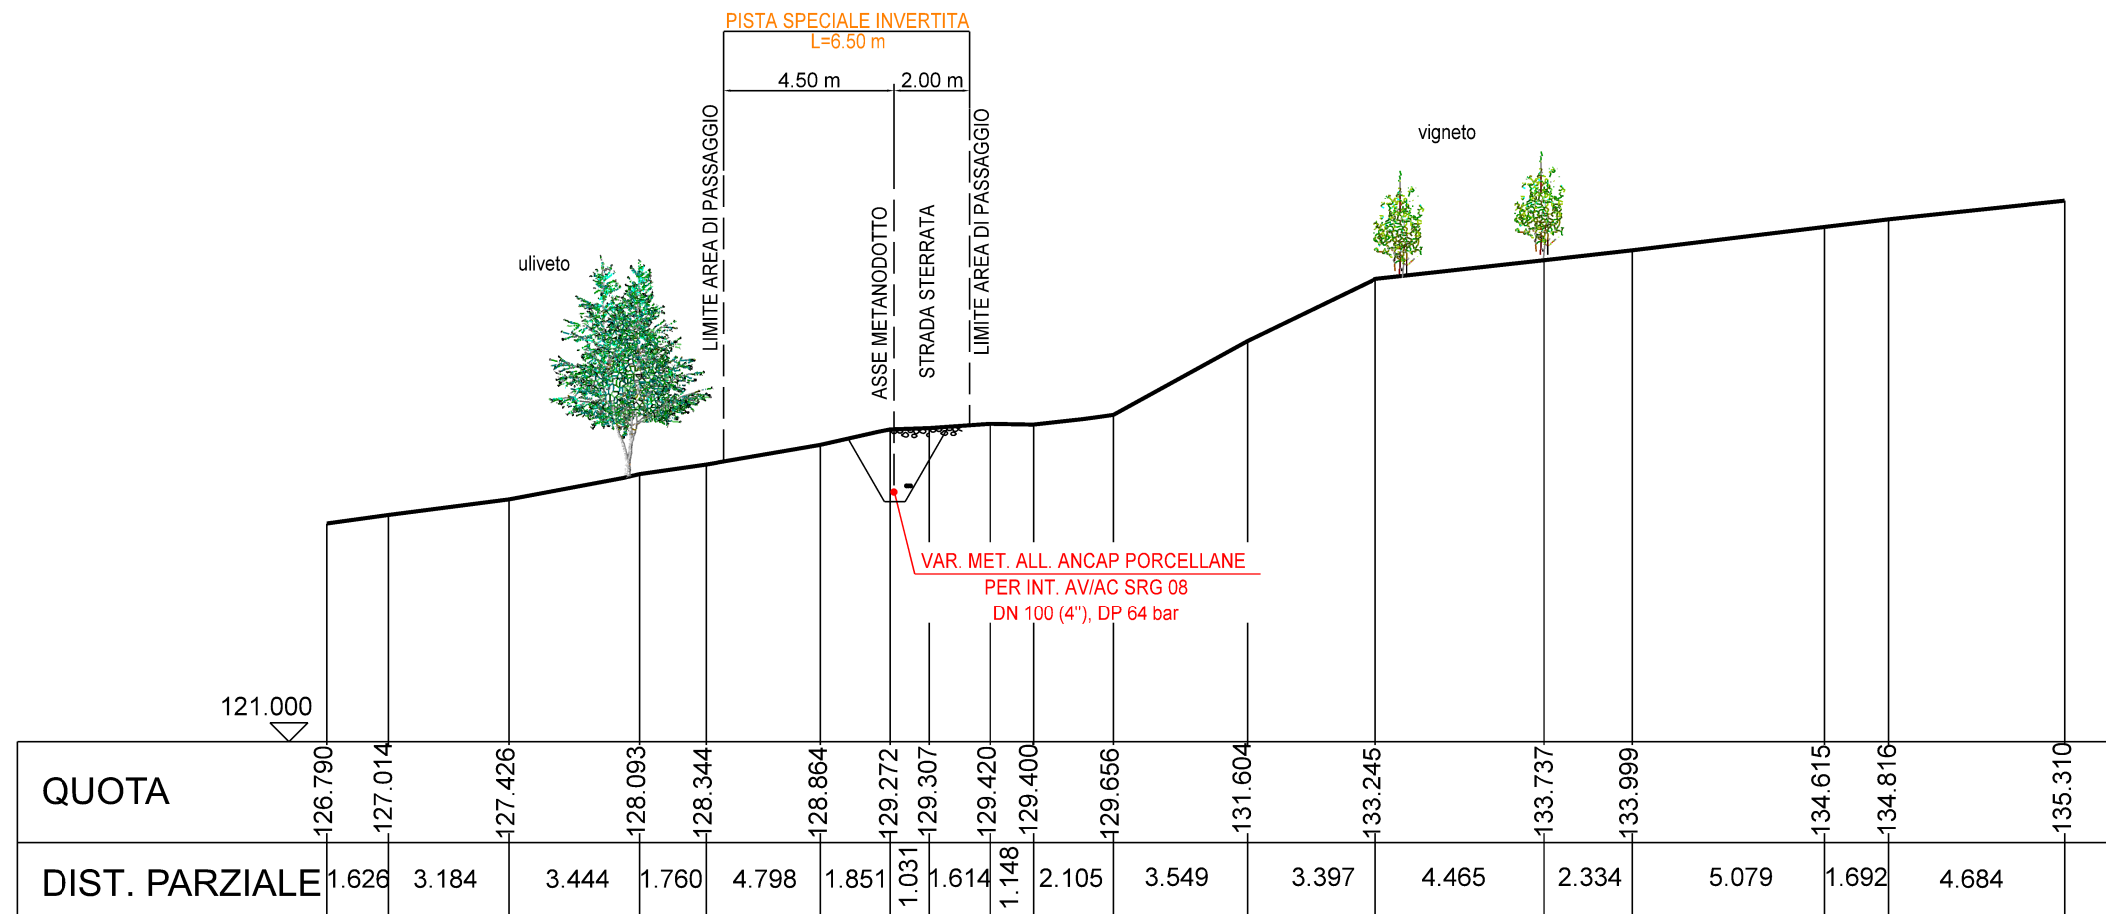


Impianto: 4102765 Met. All. ANCAP Porcellane
 Var. Met. All. ANCAP Porcellane per int. AV/AC SRG 08
 DN 100 (4"), DP 64 bar

PROGETTO PISTA - SEZIONE 14

0	26/08/2022	EMISSIONE PER APPALTO	M.MARI	G.AIUDI	M.BEGINI
INDICE	DATA	REVISIONI	ELABORATO	VERIFICATO	APPROVATO
  <small>Rif.TFM: 011-PJM2-057-40-DT-D-1106</small>			Dis.	40-DT-D-1106	
			Comm.	NQ/R20029/L04	

Foglio
 15
 di 30
 Scala
 1:200

SEZIONE 14

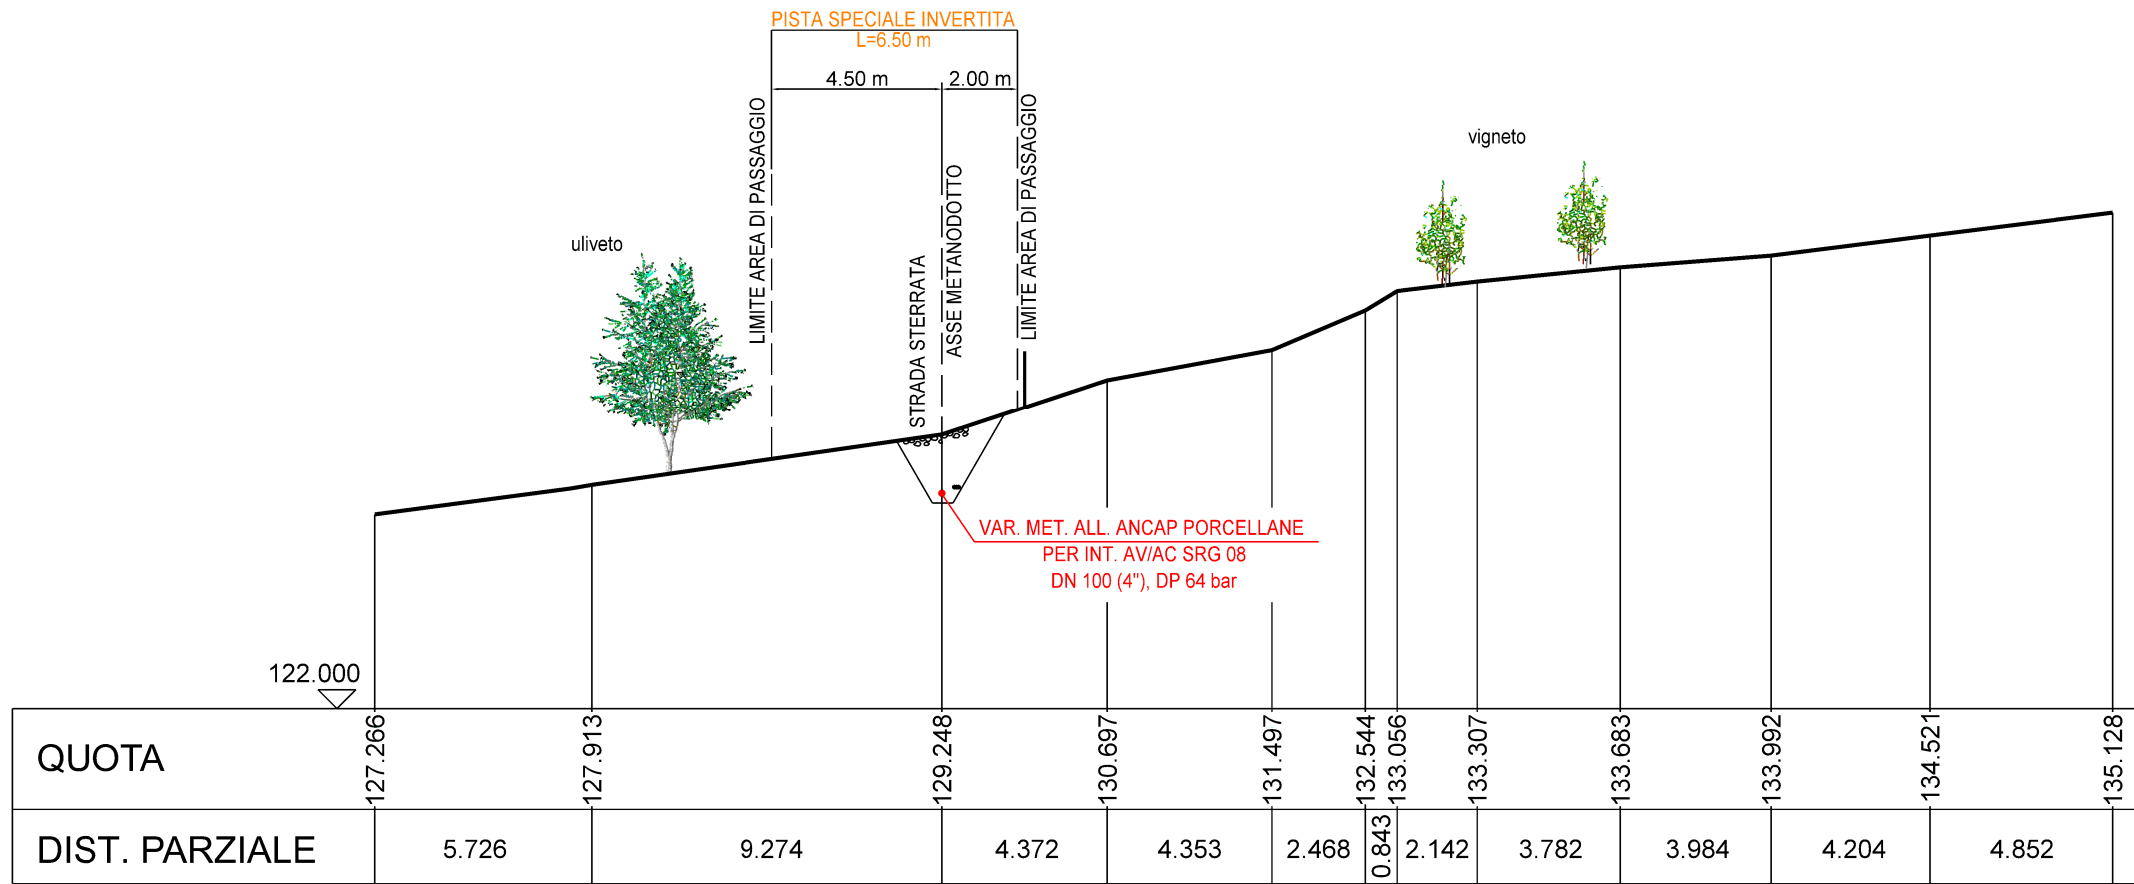

Il presente disegno e' di proprieta' aziendale - La Societa' tutelera' i propri diritti a termine di legge.

Impianto: 4102765 Met. All. ANCAP Porcellane
 Var. Met. All. ANCAP Porcellane per int. AV/AC SRG 08
 DN 100 (4"), DP 64 bar


PROGETTO PISTA - SEZIONE 15

0	26/08/2022	EMISSIONE PER APPALTO	M.MARI	G.AIUDI	M.BEGINI
INDICE	DATA	REVISIONI	ELABORATO	VERIFICATO	APPROVATO
			Dis.	40-DT-D-1106	
			Comm.	NQ/R20029/L04	

Foglio
 16
 di 30
 Scala
 1:200



SEZIONE 15

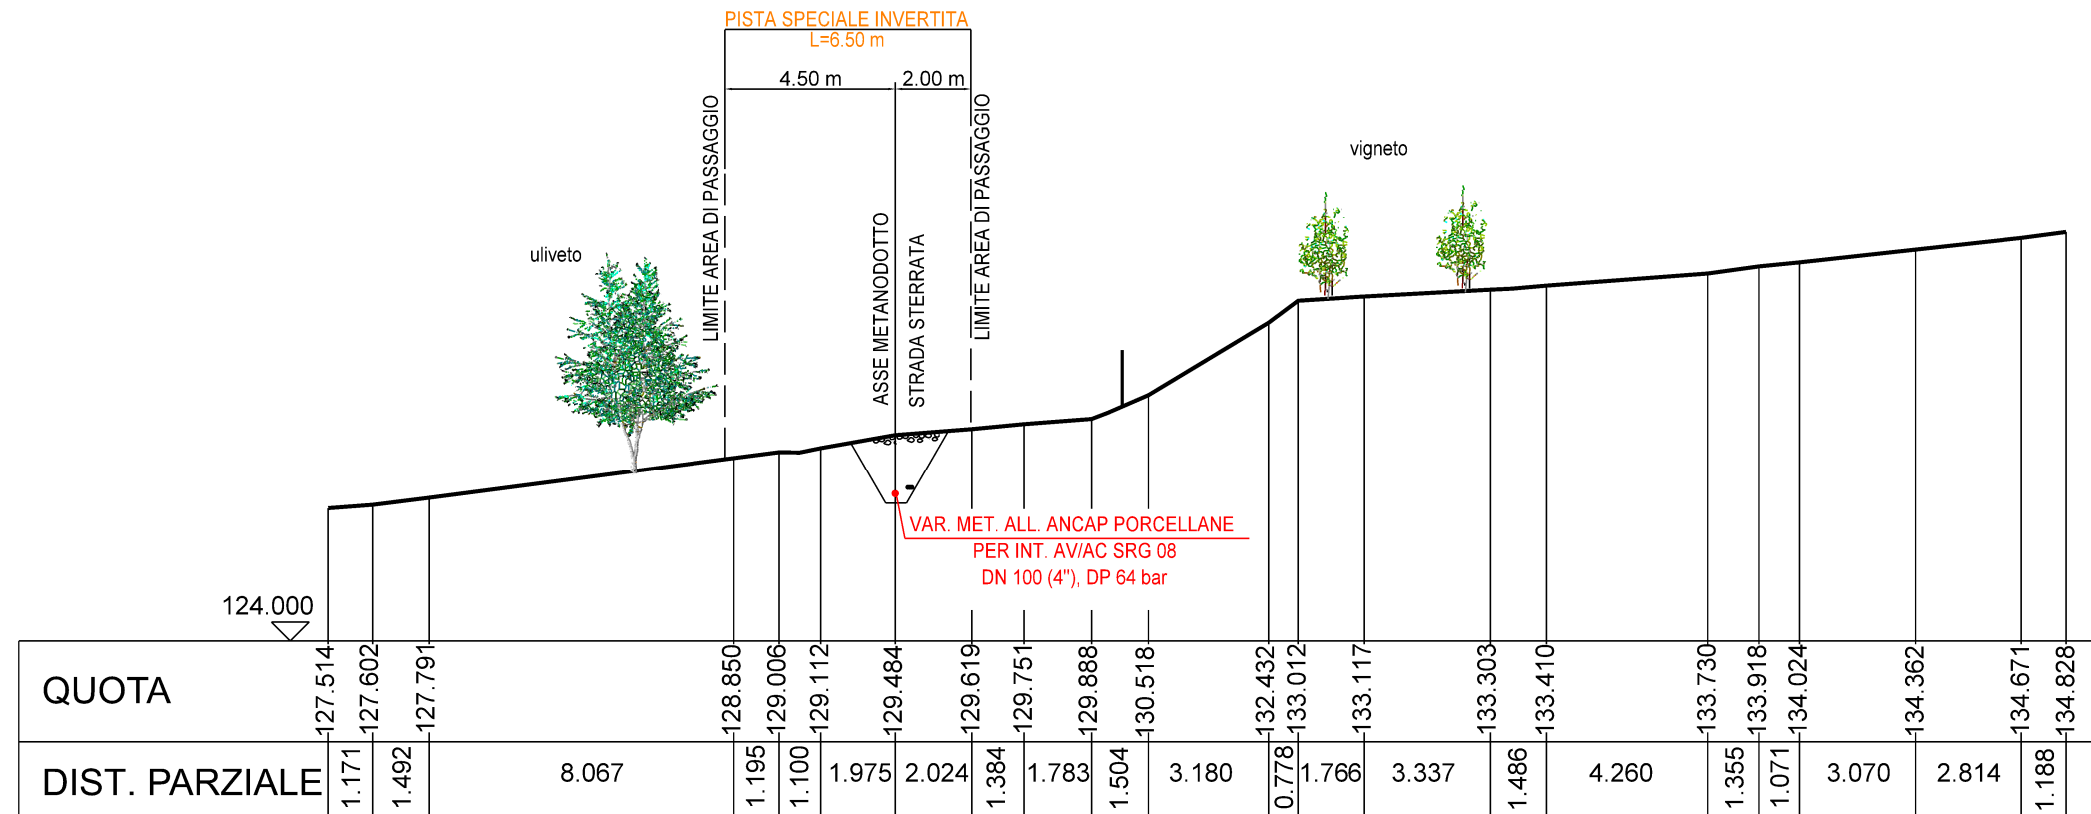

Impianto: 4102765 Met. All. ANCAP Porcellane
 Var. Met. All. ANCAP Porcellane per int. AV/AC SRG 08
 DN 100 (4"), DP 64 bar


PROGETTO PISTA - SEZIONE 16

0	26/08/2022	EMISSIONE PER APPALTO	M.MARI	G.AIUDI	M.BEGINI
INDICE	DATA	REVISIONI	ELABORATO	VERIFICATO	APPROVATO
			Dis.	40-DT-D-1106	
			Comm.	NQ/R20029/L04	

Foglio
 17
 di 30
 Scala
 1:200



SEZIONE 16

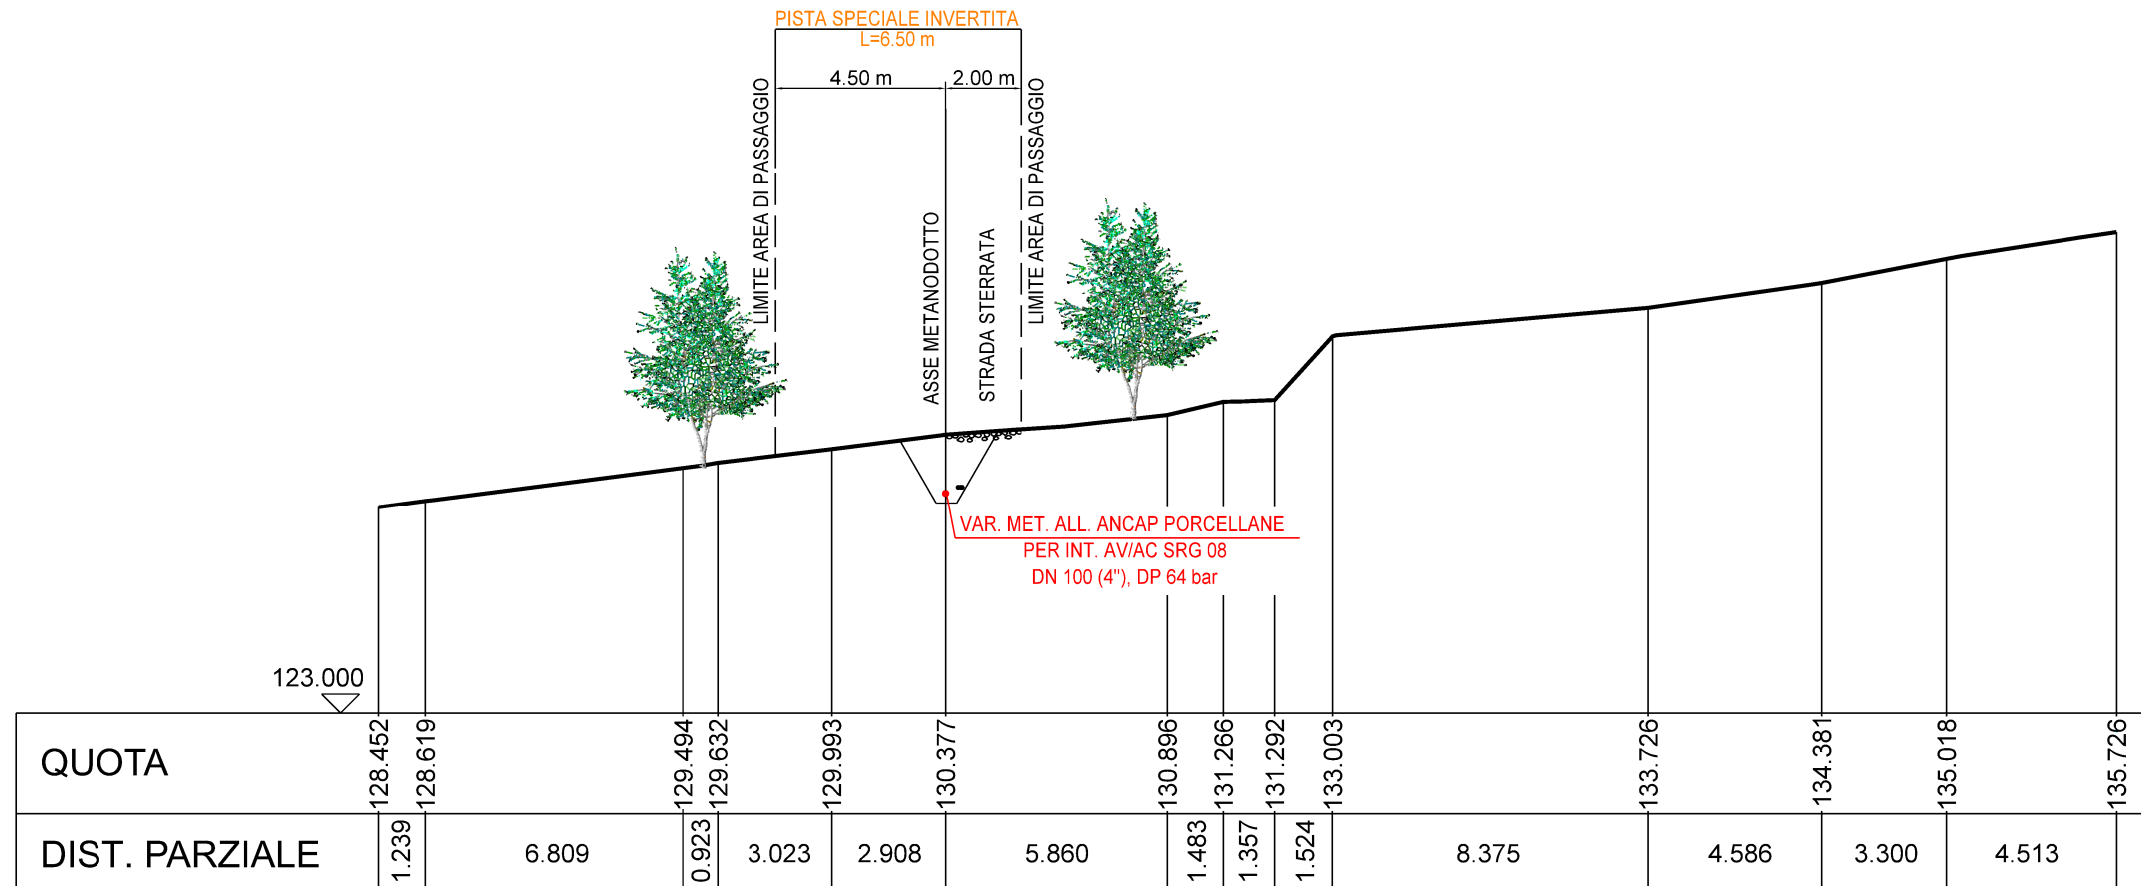

Il presente disegno e' di proprieta' aziendale - La Societa' tutelera' i propri diritti a termine di legge.

Impianto: 4102765 Met. All. ANCAP Porcellane
 Var. Met. All. ANCAP Porcellane per int. AV/AC SRG 08
 DN 100 (4"), DP 64 bar


PROGETTO PISTA - SEZIONE 17

0	26/08/2022	EMISSIONE PER APPALTO	M.MARI	G.AIUDI	M.BEGINI
INDICE	DATA	REVISIONI	ELABORATO	VERIFICATO	APPROVATO
			Dis.	40-DT-D-1106	
			Comm.	NQ/R20029/L04	

Foglio
 18
 di 30
 Scala
 1:200




SEZIONE 17

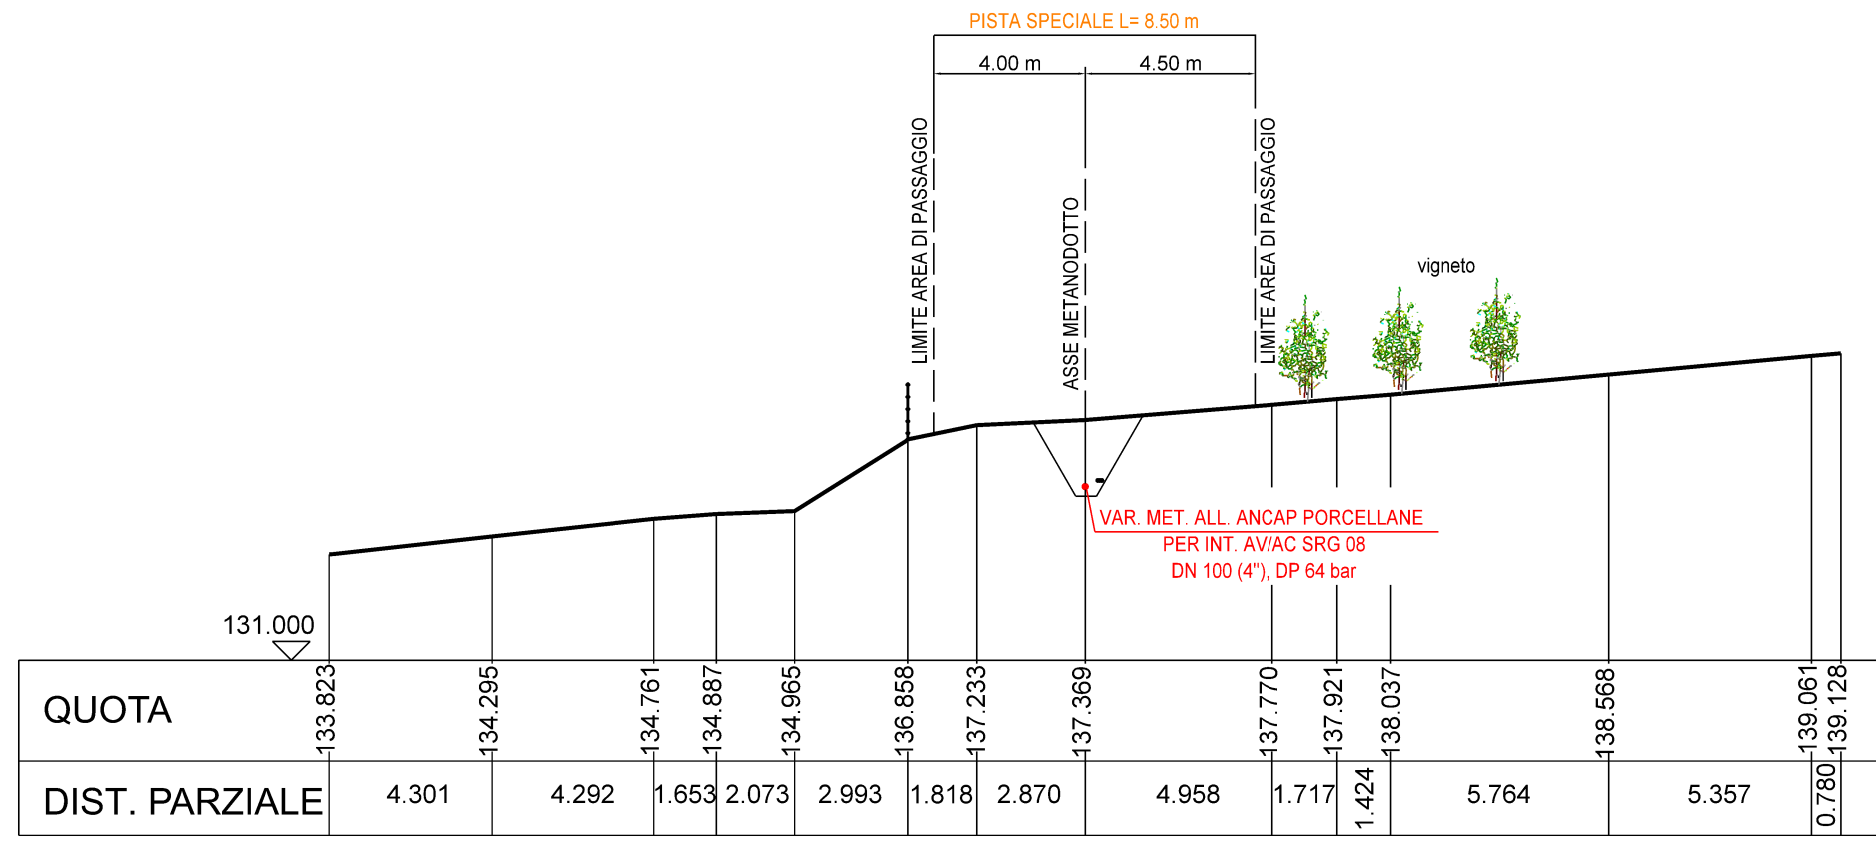

Il presente disegno e' di proprieta' aziendale - La Societa' tutelera' i propri diritti a termine di legge.


Impianto: 4102765 Met. All. ANCAP Porcellane
 Var. Met. All. ANCAP Porcellane per int. AV/AC SRG 08
 DN 100 (4"), DP 64 bar

PROGETTO PISTA - SEZIONE 18

0	26/08/2022	EMISSIONE PER APPALTO	M.MARI	G.AIUDI	M.BEGINI
INDICE	DATA	REVISIONI	ELABORATO	VERIFICATO	APPROVATO
 			Dis.	40-DT-D-1106	
			Comm.	NQ/R20029/L04	

Foglio
 19
 di 30
 Scala
 1:200

SEZIONE 18

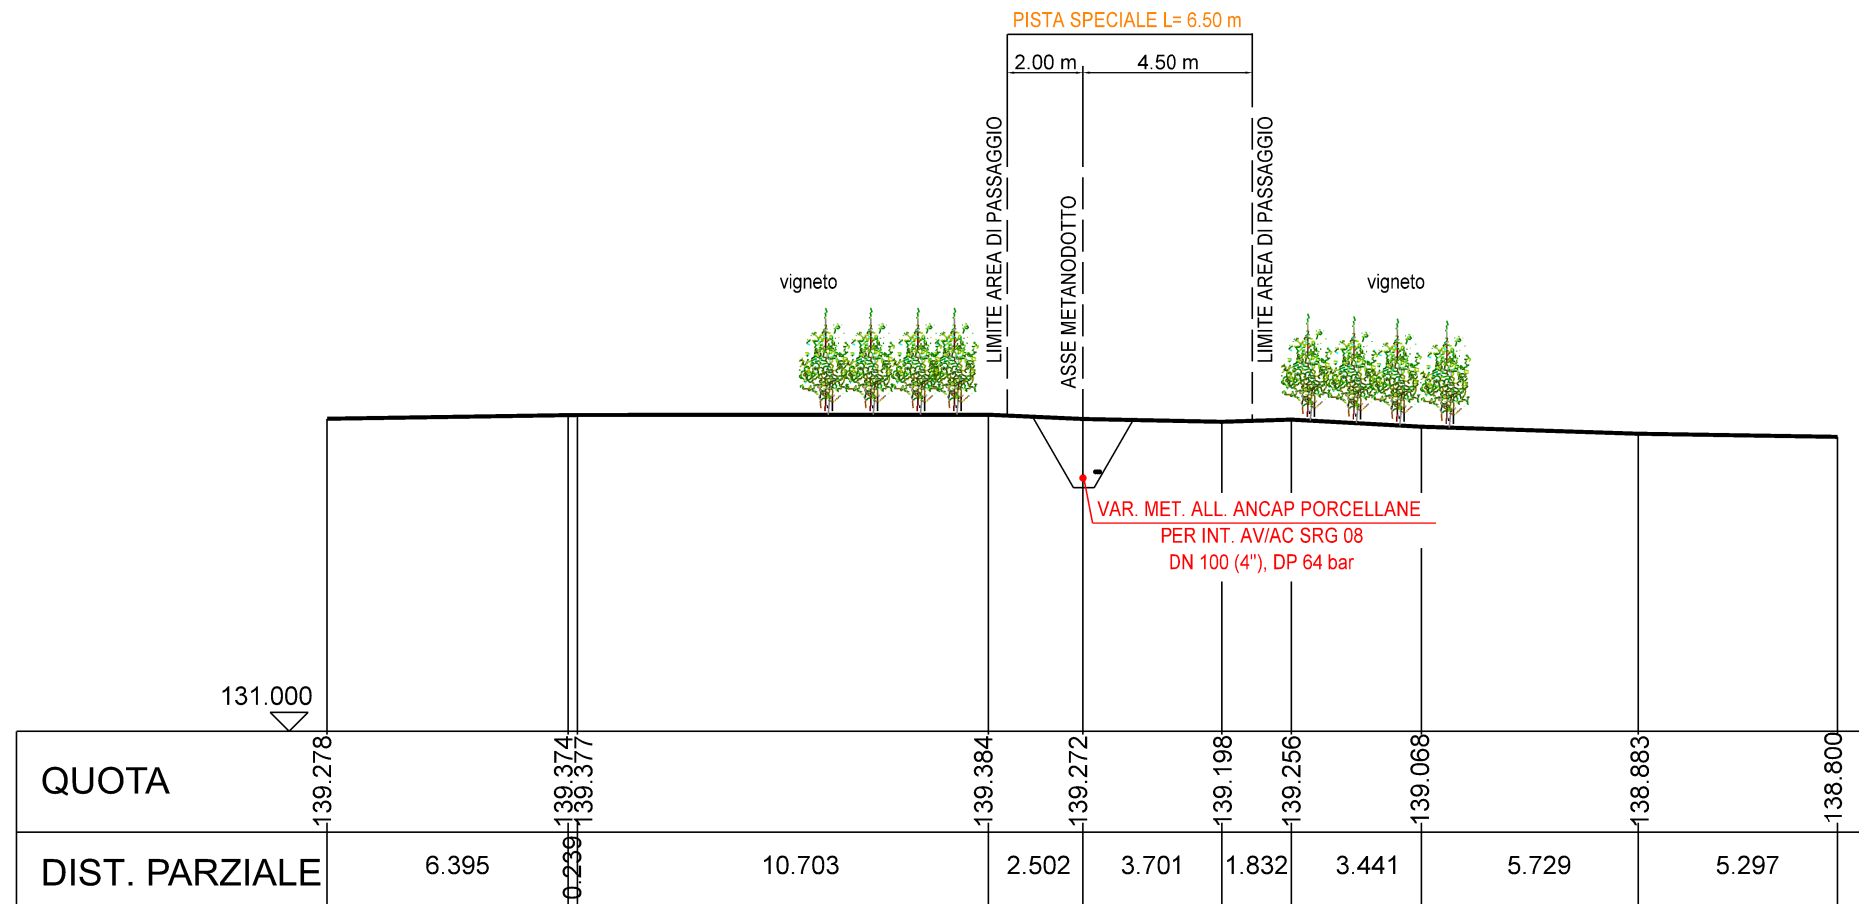

Impianto: 4102765 Met. All. ANCAP Porcellane
 Var. Met. All. ANCAP Porcellane per int. AV/AC SRG 08
 DN 100 (4"), DP 64 bar


PROGETTO PISTA - SEZIONE 19

0	26/08/2022	EMISSIONE PER APPALTO	M.MARI	G.AIUDI	M.BEGINI
INDICE	DATA	REVISIONI	ELABORATO	VERIFICATO	APPROVATO
			Dis.	40-DT-D-1106	
			Comm.	NQ/R20029/L04	

Foglio
 20
 di 30
 Scala
 1:200



SEZIONE 19

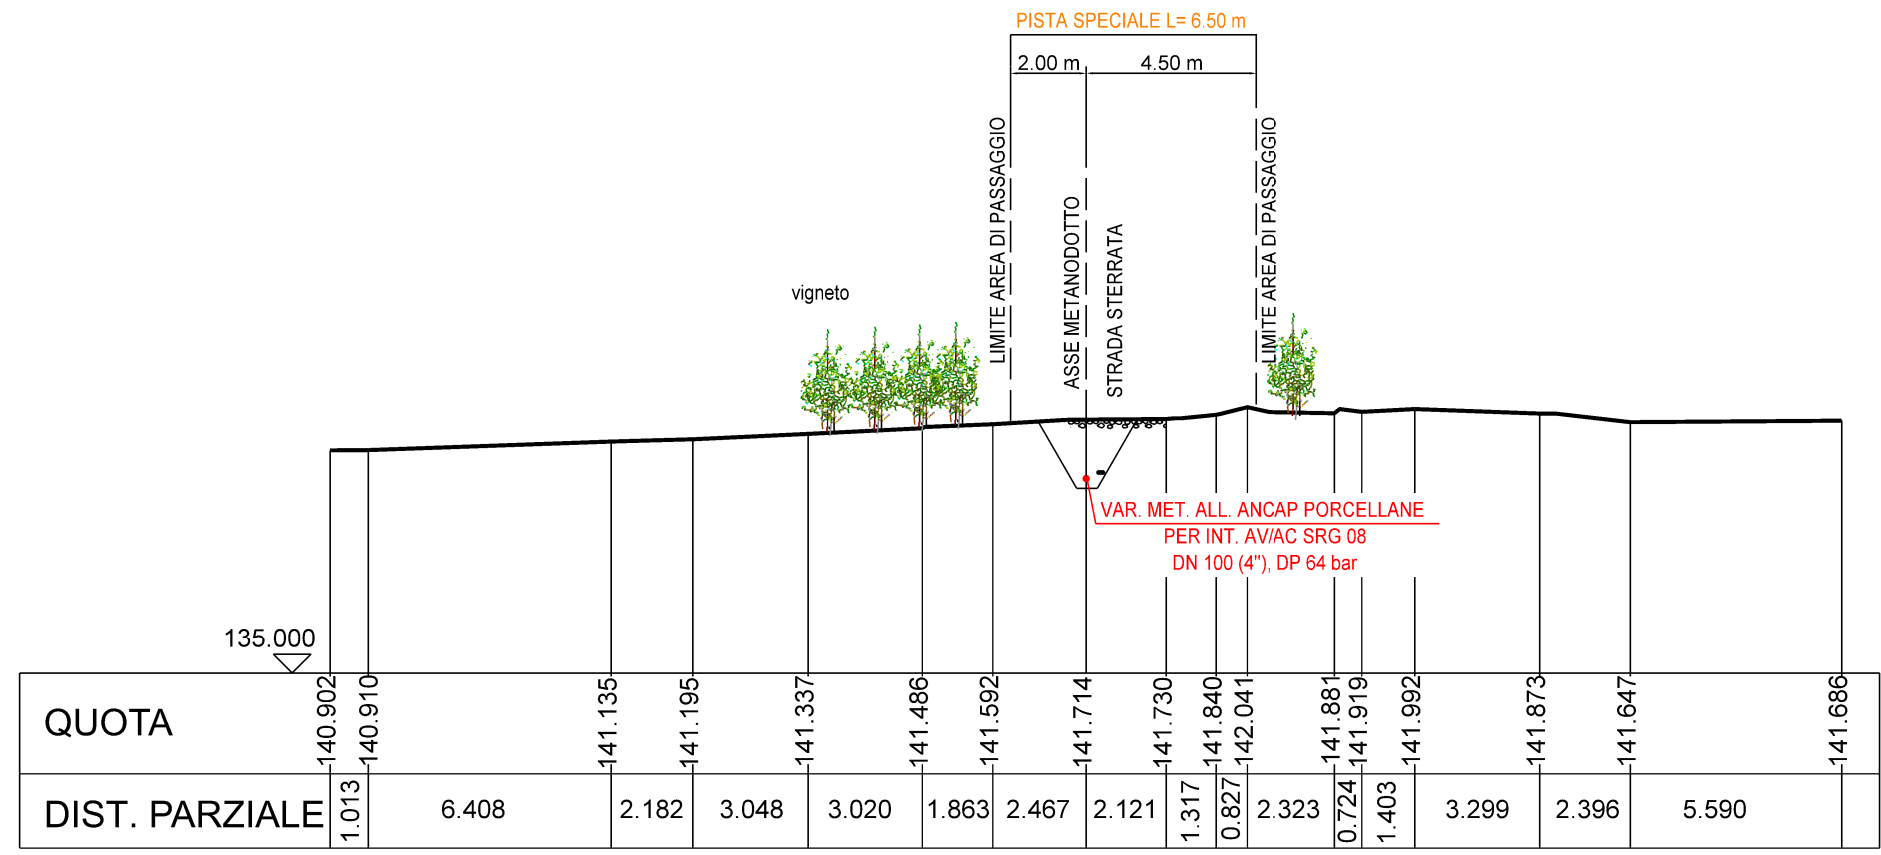

Il presente disegno e' di proprieta' aziendale - La Societa' tutelera' i propri diritti a termine di legge.

Impianto: 4102765 Met. All. ANCAP Porcellane
 Var. Met. All. ANCAP Porcellane per int. AV/AC SRG 08
 DN 100 (4"), DP 64 bar


PROGETTO PISTA - SEZIONE 20

0	26/08/2022	EMISSIONE PER APPALTO	M.MARI	G.AIUDI	M.BEGINI
INDICE	DATA	REVISIONI	ELABORATO	VERIFICATO	APPROVATO
			Dis.	40-DT-D-1106	
			Comm.	NQ/R20029/L04	

Foglio
 21
 di 30
 Scala
 1:200



SEZIONE 20

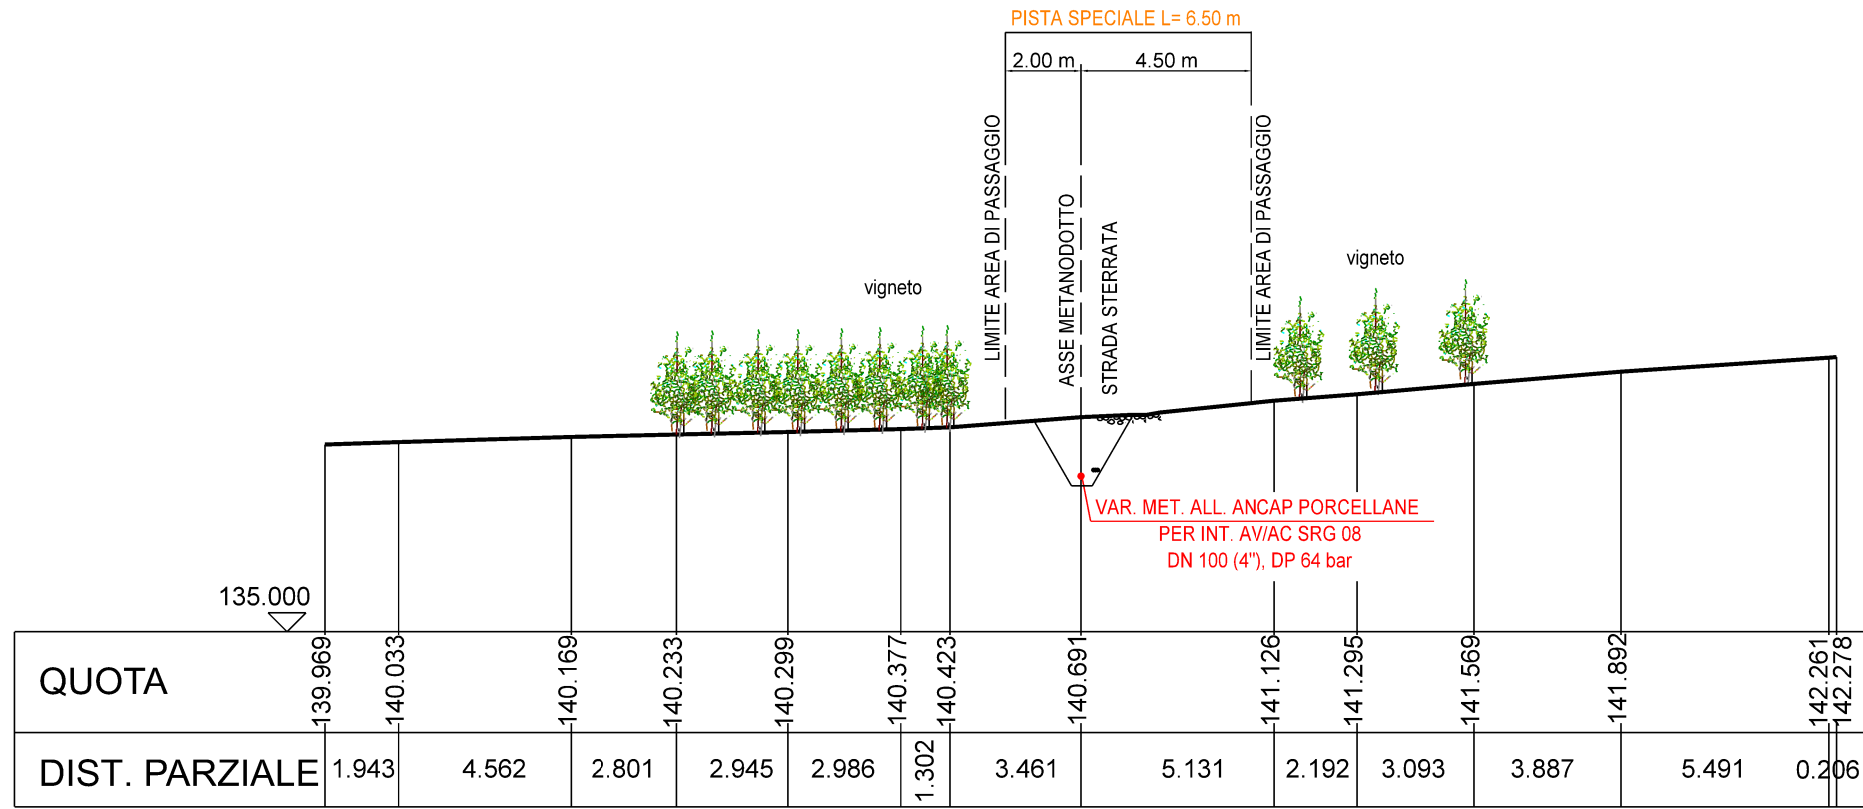

Il presente disegno e' di proprieta' aziendale - La Societa' tutelera' i propri diritti a termine di legge.

Impianto: 4102765 Met. All. ANCAP Porcellane
 Var. Met. All. ANCAP Porcellane per int. AV/AC SRG 08
 DN 100 (4"), DP 64 bar


PROGETTO PISTA - SEZIONE 21

0	26/08/2022	EMISSIONE PER APPALTO	M.MARI	G.AIUDI	M.BEGINI
INDICE	DATA	REVISIONI	ELABORATO	VERIFICATO	APPROVATO
			Dis.	40-DT-D-1106	
			Comm.	NQ/R20029/L04	

Foglio
 22
 di 30
 Scala
 1:200



SEZIONE 21

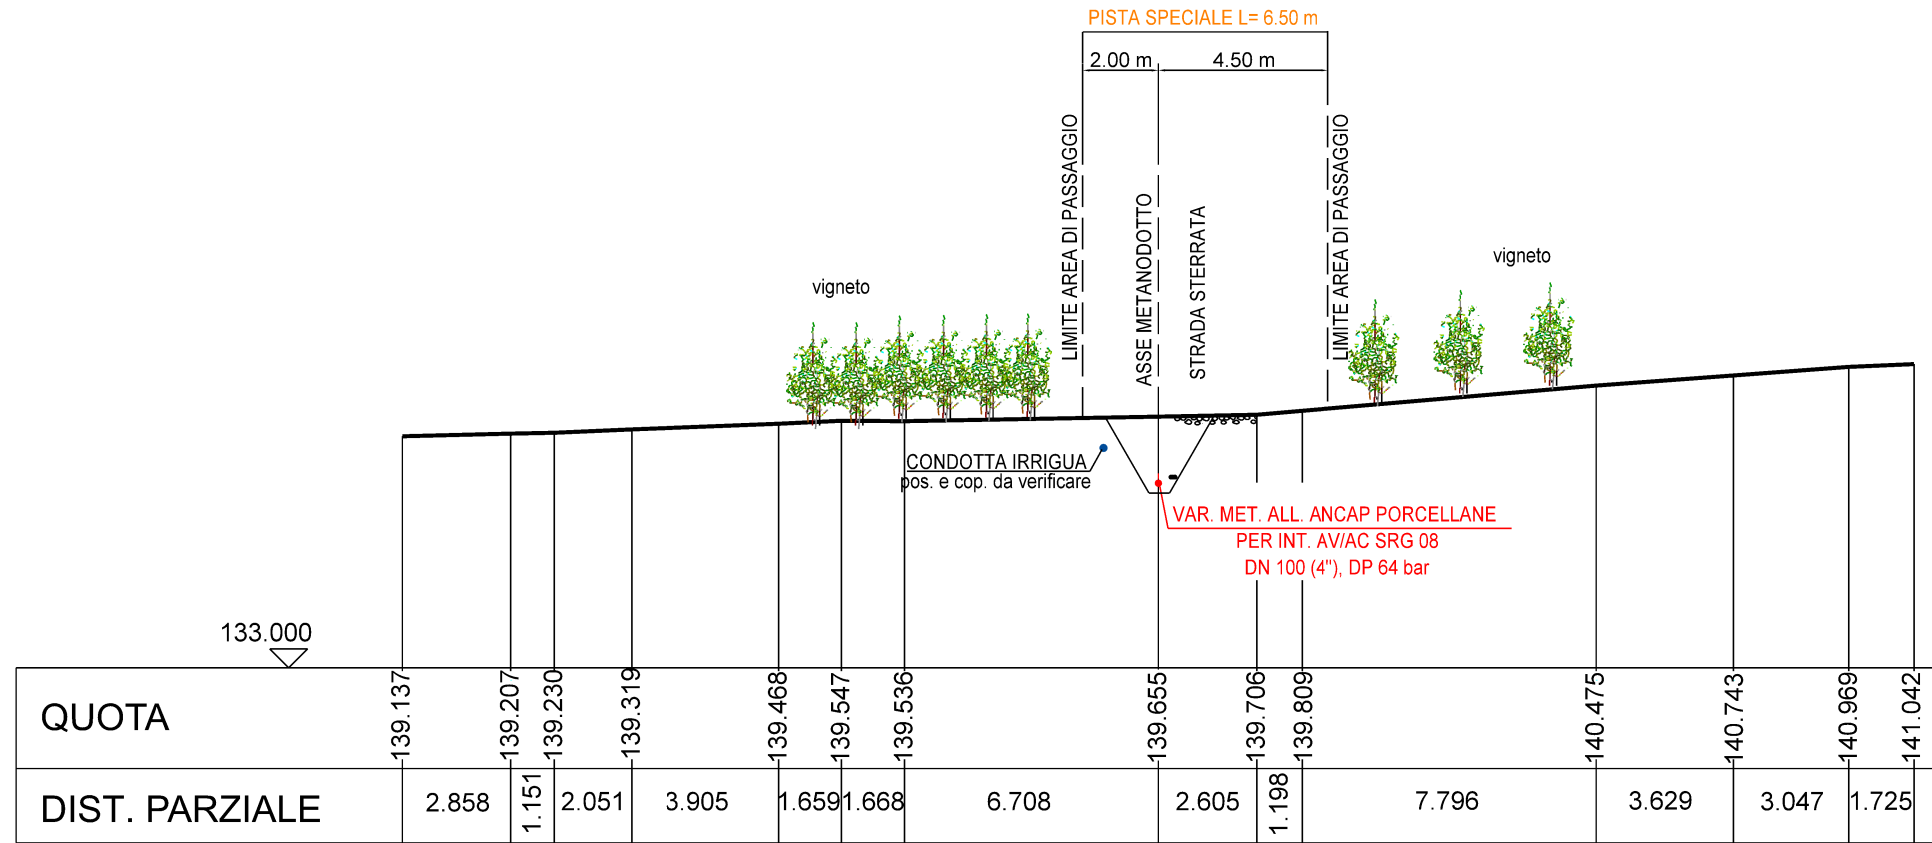

Impianto: 4102765 Met. All. ANCAP Porcellane
 Var. Met. All. ANCAP Porcellane per int. AV/AC SRG 08
 DN 100 (4"), DP 64 bar


PROGETTO PISTA - SEZIONE 22

INDICE	DATA	REVISIONI	ELABORATO	VERIFICATO	APPROVATO
0	26/08/2022	EMISSIONE PER APPALTO	M.MARI	G.AIUDI	M.BEGINI
			Dis.	40-DT-D-1106	
			Comm.	NQ/R20029/L04	



Foglio
 23
 di 30
 Scala
 1:200

SEZIONE 22

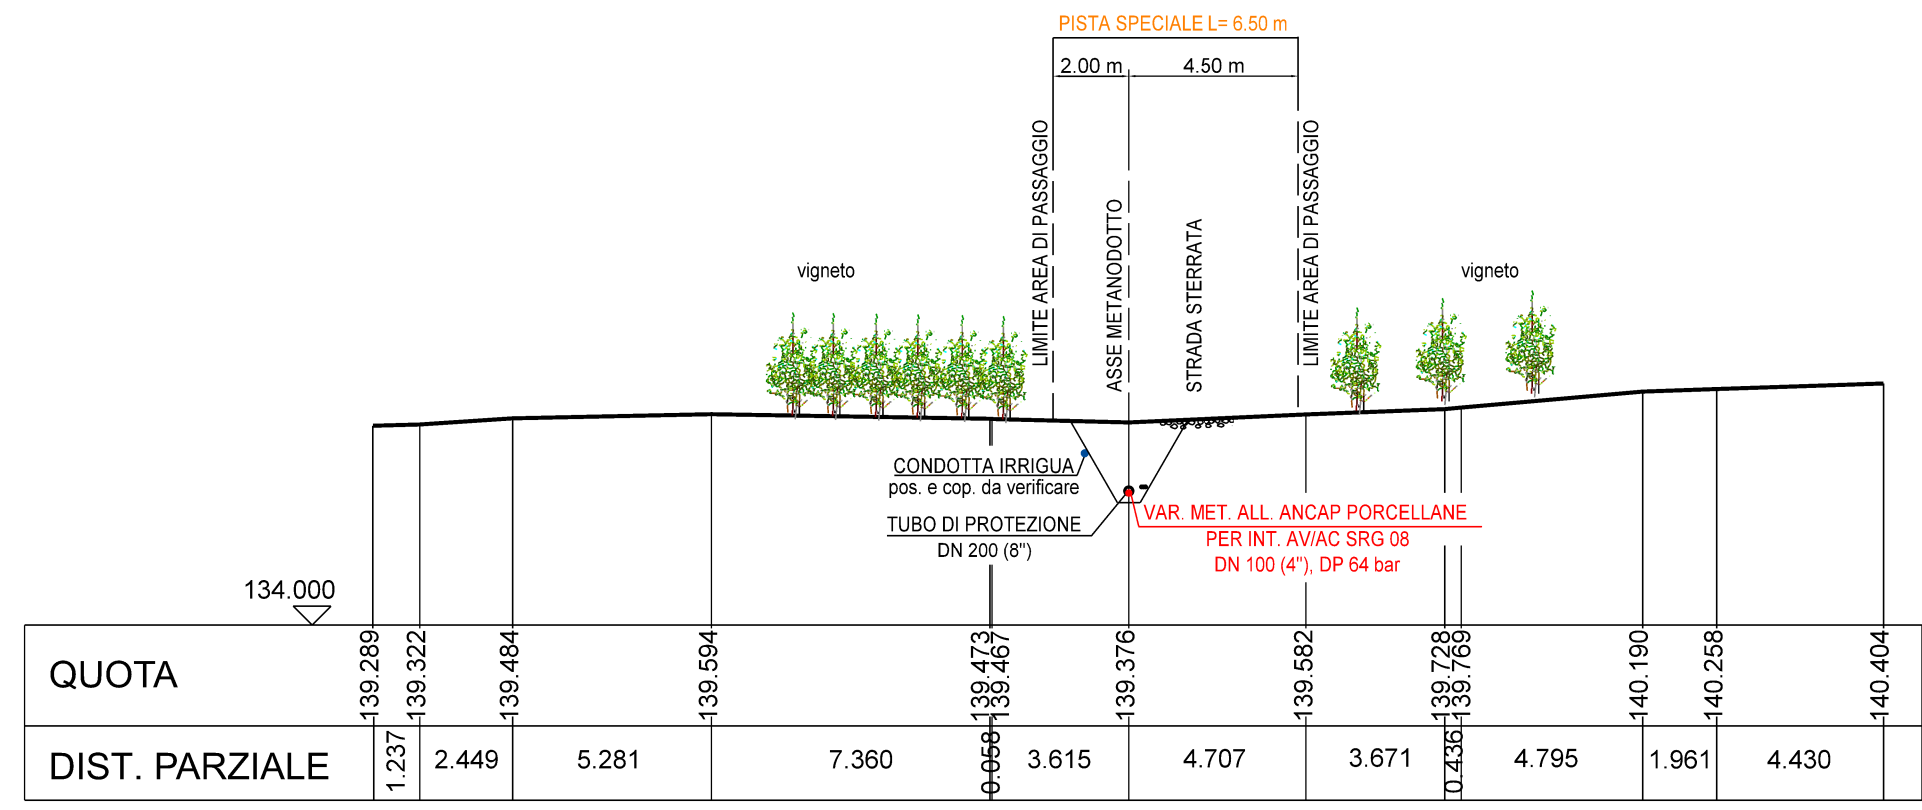

Il presente disegno è di proprietà aziendale - La Società tutelera i propri diritti a termine di legge.

Impianto: 4102765 Met. All. ANCAP Porcellane
 Var. Met. All. ANCAP Porcellane per int. AV/AC SRG 08
 DN 100 (4"), DP 64 bar


PROGETTO PISTA - SEZIONE 23

0	26/08/2022	EMISSIONE PER APPALTO	M.MARI	G.AIUDI	M.BEGINI
INDICE	DATA	REVISIONI	ELABORATO	VERIFICATO	APPROVATO
			Dis.	40-DT-D-1106	
			Comm.	NQ/R20029/L04	

Foglio
 24
 di 30
 Scala
 1:200



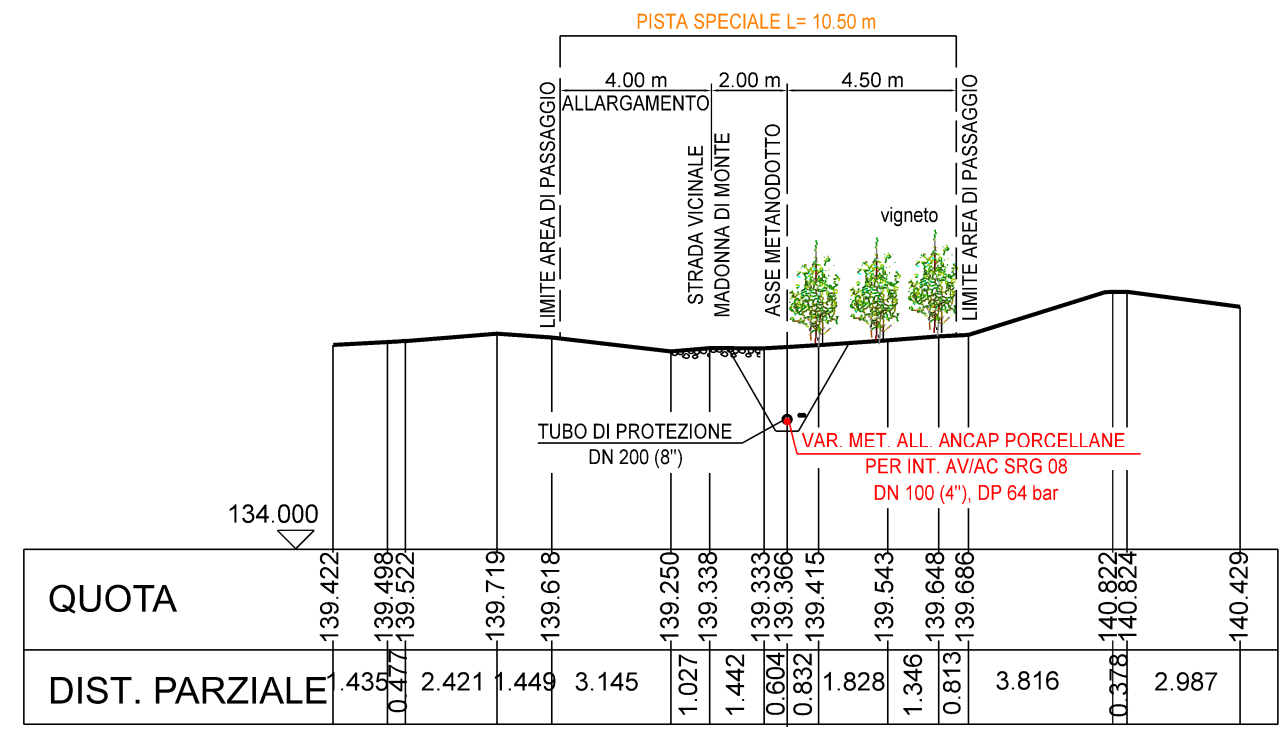

SEZIONE 23



Il presente disegno e' di proprieta' aziendale - La Societa' tutelera' i propri diritti a termine di legge.


Impianto: 4102765 Met. All. ANCAP Porcellane
 Var. Met. All. ANCAP Porcellane per int. AV/AC SRG 08
 DN 100 (4"), DP 64 bar

PROGETTO PISTA - SEZIONE 24

0	26/08/2022	EMISSIONE PER APPALTO	M.MARI	G.AIUDI	M.BEGINI
INDICE	DATA	REVISIONI	ELABORATO	VERIFICATO	APPROVATO
 			Dis.	40-DT-D-1106	
			Comm.	NQ/R20029/L04	


Foglio
 25
 di 30
 Scala
 1:200

SEZIONE 24

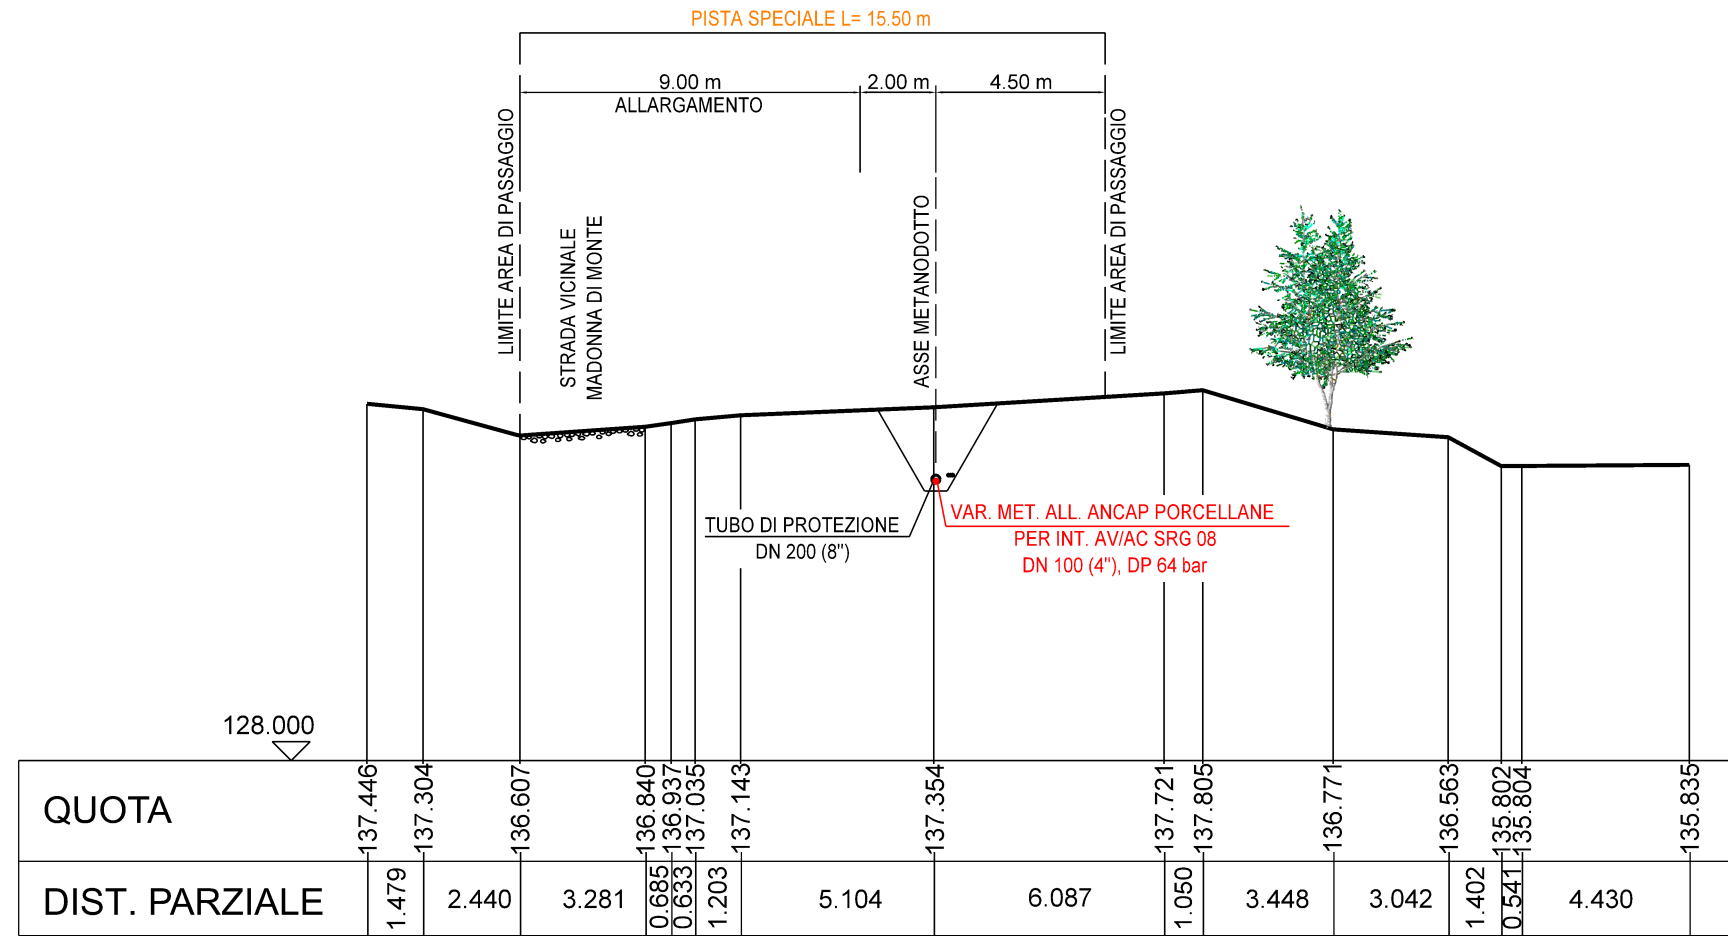


Impianto: 4102765 Met. All. ANCAP Porcellane
 Var. Met. All. ANCAP Porcellane per int. AV/AC SRG 08
 DN 100 (4"), DP 64 bar

PROGETTO PISTA - SEZIONE 25

0	26/08/2022	EMISSIONE PER APPALTO	M.MARI	G.AIUDI	M.BEGINI
INDICE	DATA	REVISIONI	ELABORATO	VERIFICATO	APPROVATO
  Rif.TFM: 011-PJM2-057-40-DT-D-1106			Dis.	40-DT-D-1106	
			Comm.	NQ/R20029/L04	

Foglio
 26
 di 30
 Scala
 1:200

SEZIONE 25

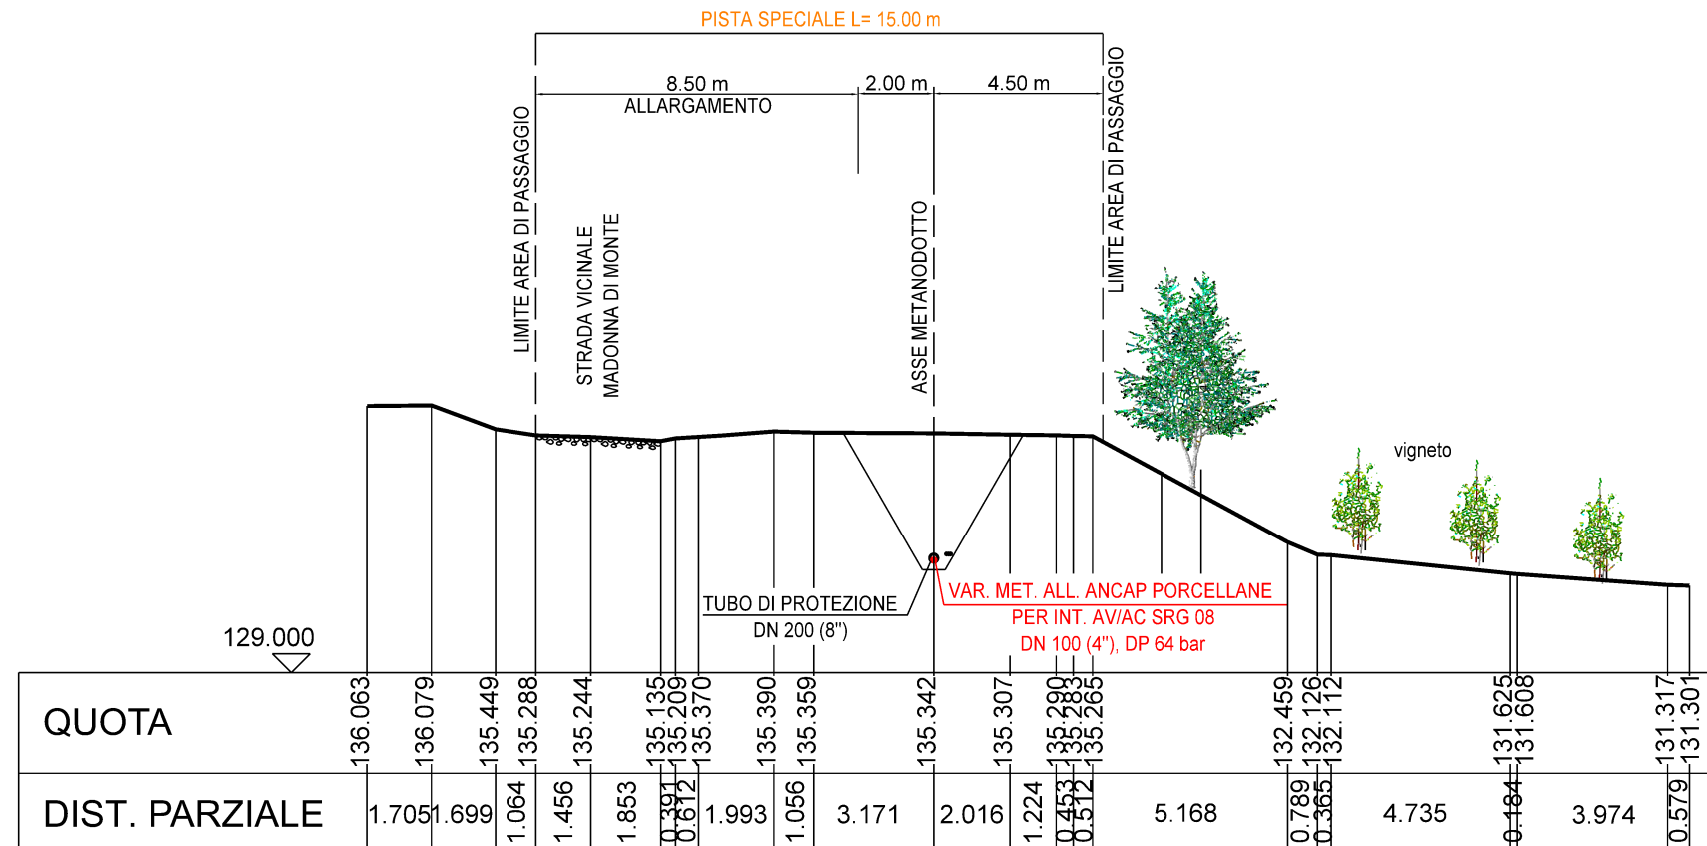

Impianto: 4102765 Met. All. ANCAP Porcellane
 Var. Met. All. ANCAP Porcellane per int. AV/AC SRG 08
 DN 100 (4"), DP 64 bar


PROGETTO PISTA - SEZIONE 26

0	26/08/2022	EMISSIONE PER APPALTO	M.MARI	G.AIUDI	M.BEGINI
INDICE	DATA	REVISIONI	ELABORATO	VERIFICATO	APPROVATO
			Dis.	40-DT-D-1106	
			Comm.	NQ/R20029/L04	

Foglio
 27
 di 30
 Scala
 1:200



SEZIONE 26

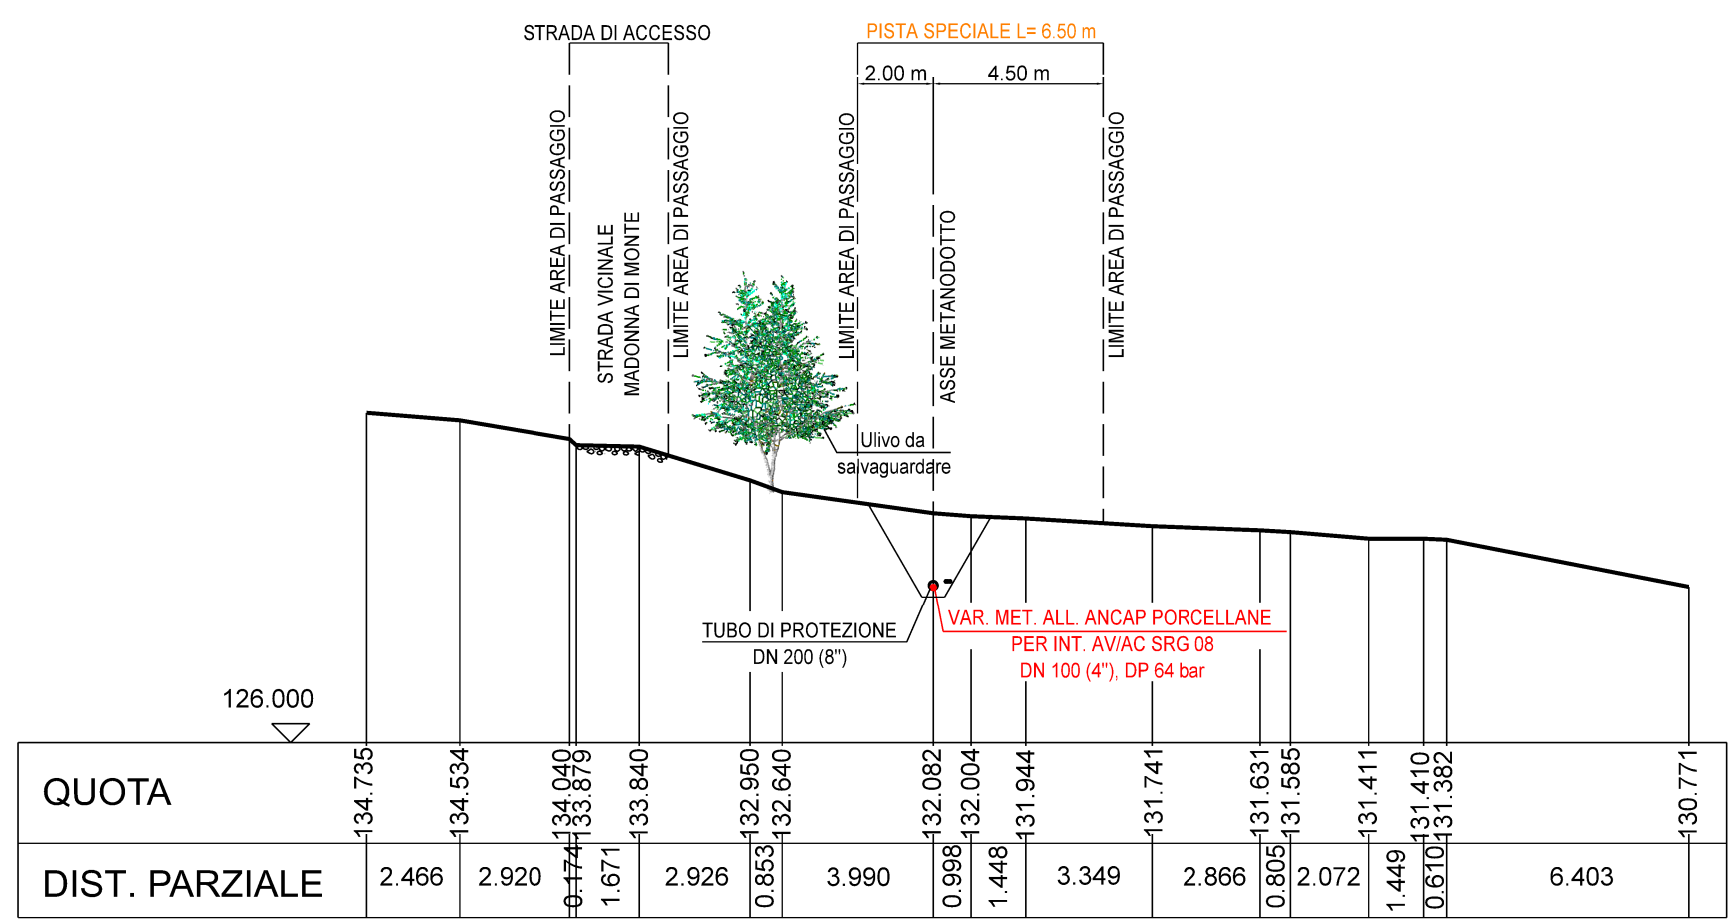

Il presente disegno e' di proprieta' aziendale - La Societa' tutelera' i propri diritti a termine di legge.

Impianto: 4102765 Met. All. ANCAP Porcellane
 Var. Met. All. ANCAP Porcellane per int. AV/AC SRG 08
 DN 100 (4"), DP 64 bar


PROGETTO PISTA - SEZIONE 27

0	26/08/2022	EMISSIONE PER APPALTO	M.MARI	G.AIUDI	M.BEGINI
INDICE	DATA	REVISIONI	ELABORATO	VERIFICATO	APPROVATO
			Dis.	40-DT-D-1106	
			Comm.	NQ/R20029/L04	

Foglio
 28
 di 30
 Scala
 1:200



SEZIONE 27

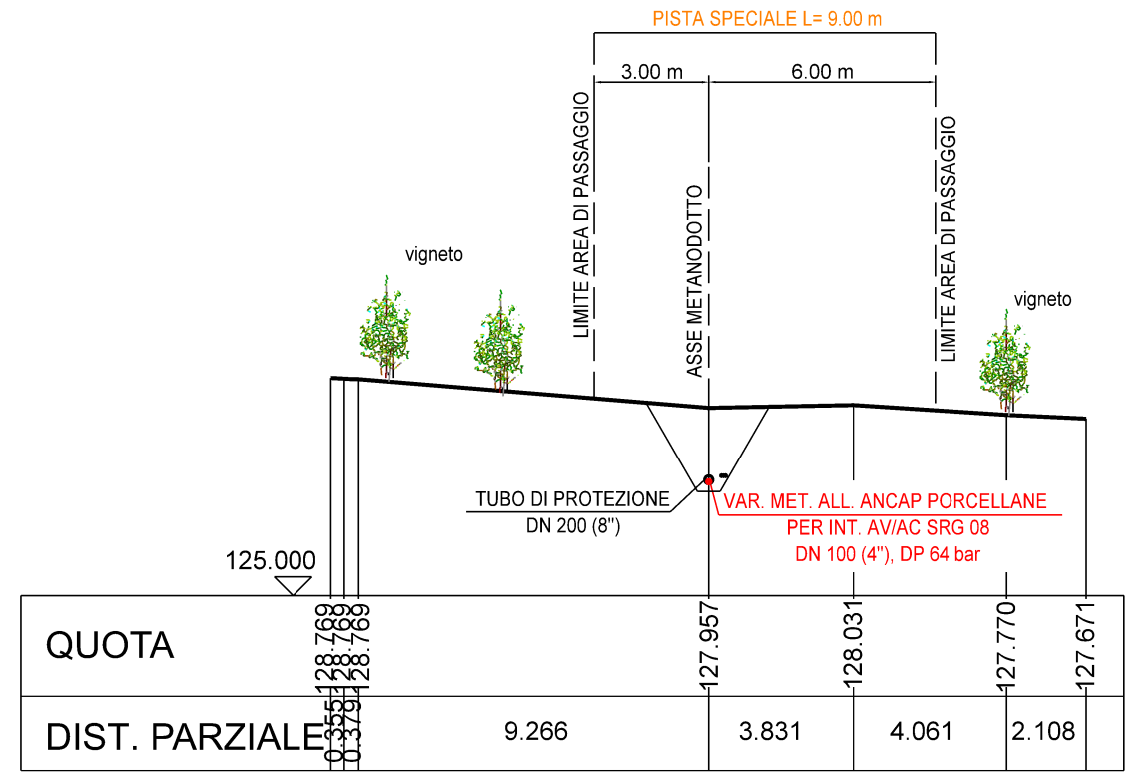

Il presente disegno e' di proprieta' aziendale - La Societa' tutelera' i propri diritti a termine di legge.

Impianto: 4102765 Met. All. ANCAP Porcellane
 Var. Met. All. ANCAP Porcellane per int. AV/AC SRG 08
 DN 100 (4"), DP 64 bar


PROGETTO PISTA - SEZIONE 28

0	26/08/2022	EMISSIONE PER APPALTO	M.MARI	G.AIUDI	M.BEGINI
INDICE	DATA	REVISIONI	ELABORATO	VERIFICATO	APPROVATO
			Dis.	40-DT-D-1106	
			Comm.	NQ/R20029/L04	

Foglio
 29
 di 30
 Scala
 1:200



SEZIONE 28

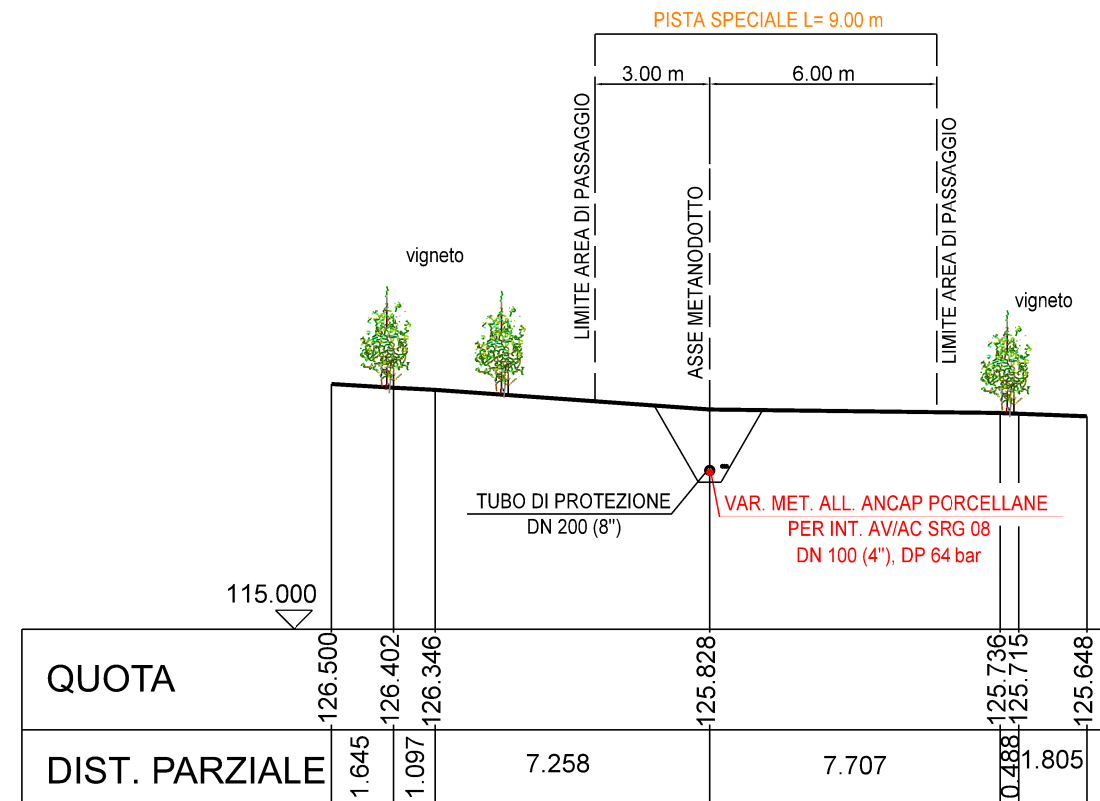

Impianto: 4102765 Met. All. ANCAP Porcellane
 Var. Met. All. ANCAP Porcellane per int. AV/AC SRG 08
 DN 100 (4"), DP 64 bar


PROGETTO PISTA - SEZIONE 29

0	26/08/2022	EMISSIONE PER APPALTO	M.MARI	G.AIUDI	M.BEGINI
INDICE	DATA	REVISIONI	ELABORATO	VERIFICATO	APPROVATO
			Dis.	40-DT-D-1106	
			Comm.	NQ/R20029/L04	

Foglio
 30
 di 30
 Scala
 1:200



SEZIONE 29

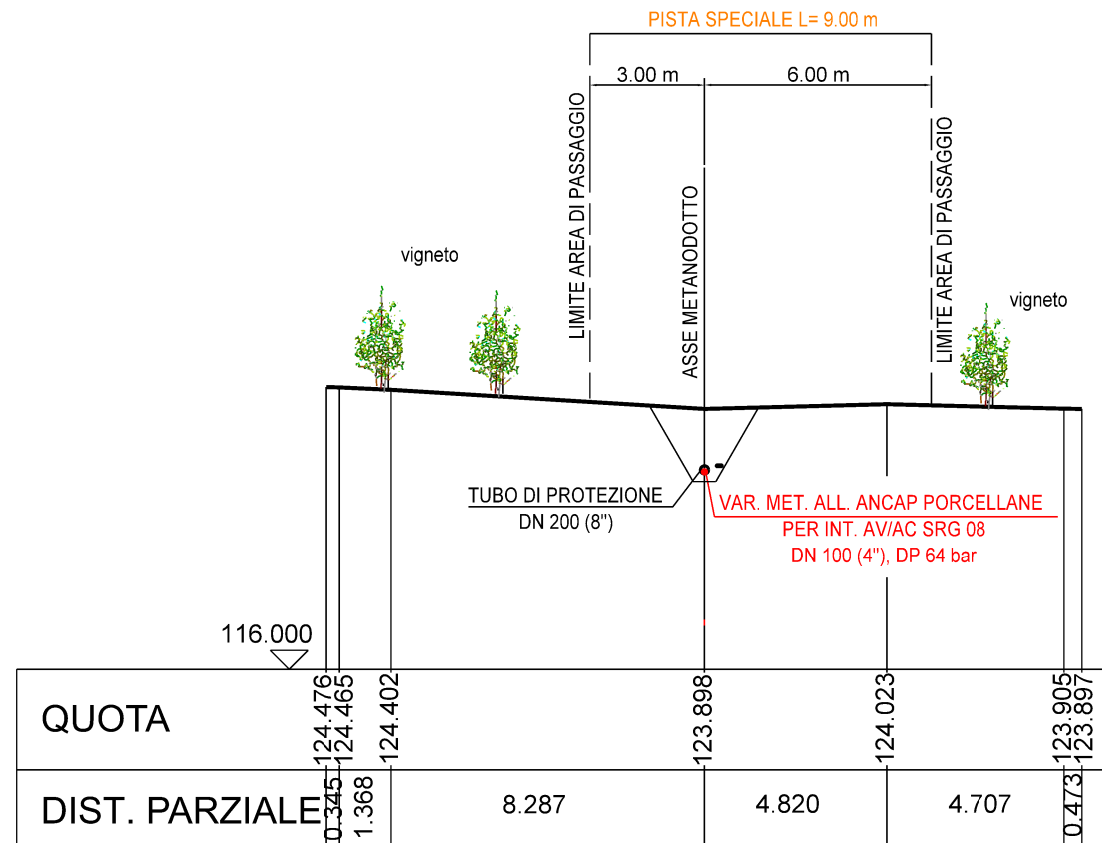

Il presente disegno e' di proprieta' aziendale - La Societa' tutelera' i propri diritti a termine di legge.