



PIANTA
SCALA 1:200

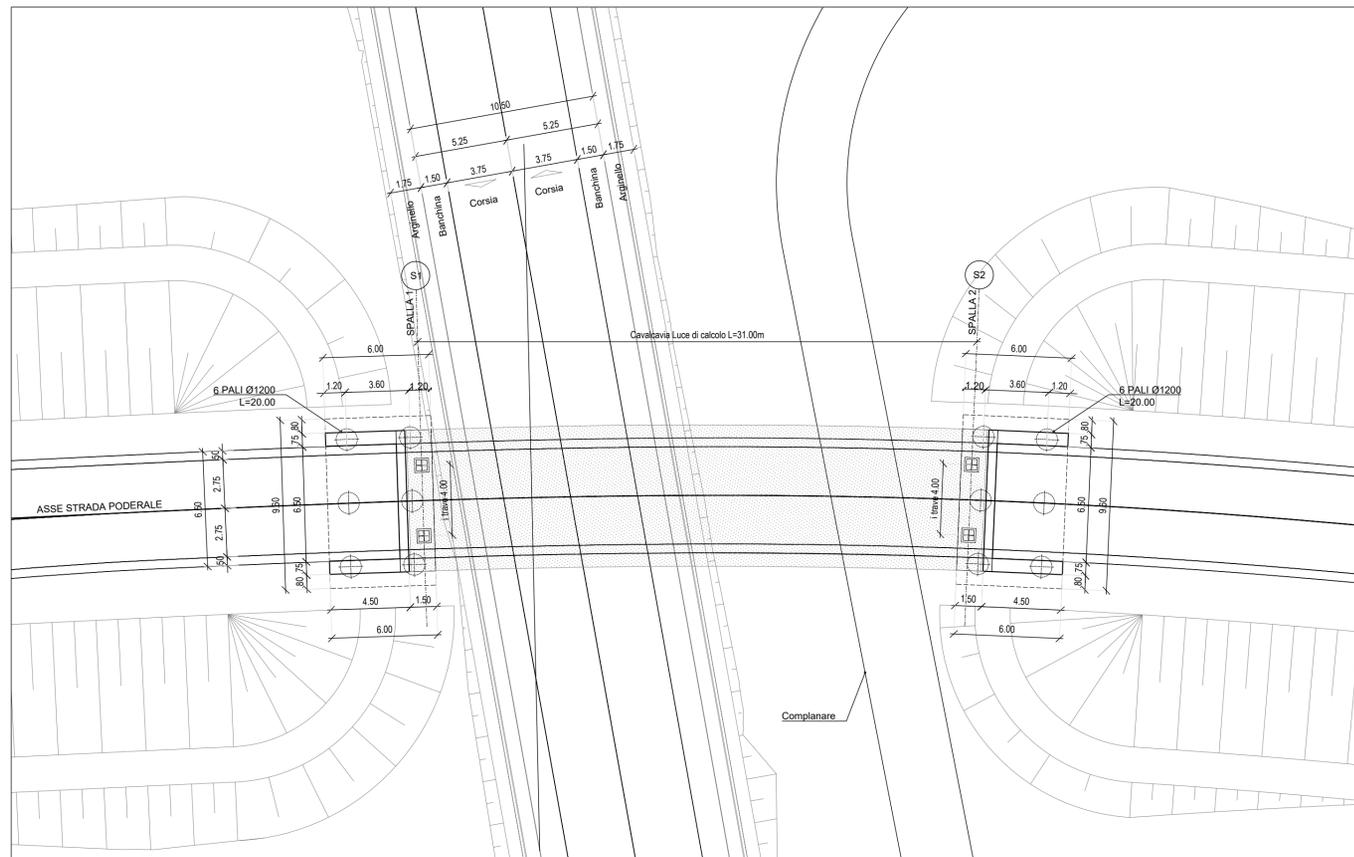

PROFILO LONGITUDINALE
SCALA 1:200

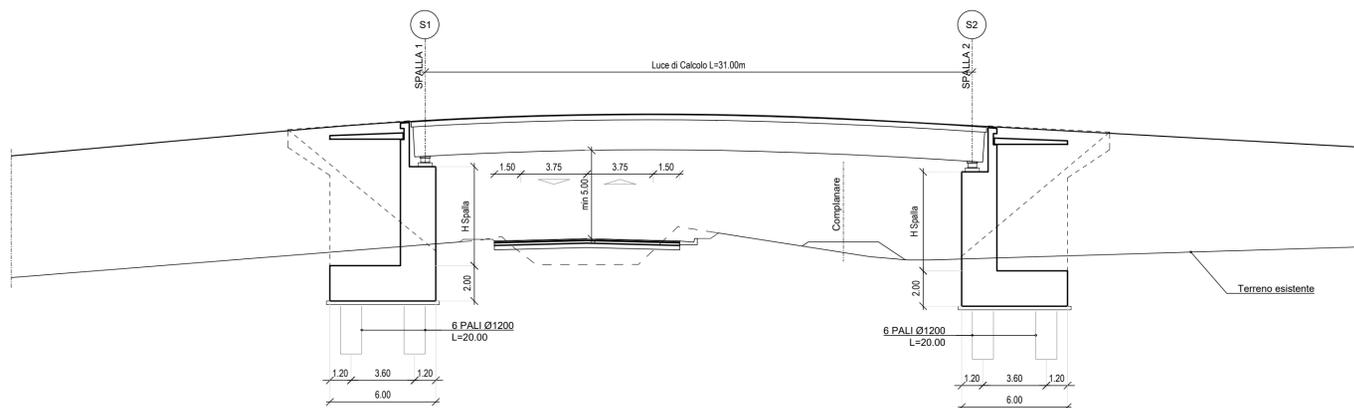

STUDIO CROMATICO
Gamma dei cromatismi peculiari dei luoghi per la finitura delle opere.


Lo studio cromatico è stato effettuato sulla base di un campionamento di piccoli materiali lapidei e terrigeni eseguito in loco e sulla base dell'analisi cromatica di alcuni scatti significativi delle murature dell'architettura tradizionale, di porzioni di territorio, etc., eseguiti nel corso delle campagne fotografiche. Le tonalità sono state riportate ad una tabella RAL per codificare il colore e facilitare il trattamento delle superfici delle opere d'arte.

RAL1001	RAL1013	RAL1014	RAL1015	RAL9001
RAL1036	RAL1035	RAL7044	RAL7002	RAL6013

Cavalcavia

- Tutti gli elementi di cls a vista: finitura in cls pigmentato liscio (RAL 1013/1015)
- Velette metalliche o cordoli in acciaio: tinteggiatura con finitura brunita - RAL 8029

SEZIONE TIPO
CAVALCAVIA IN ACCIAIO
STRADA PODERALE
SCALA 1:50

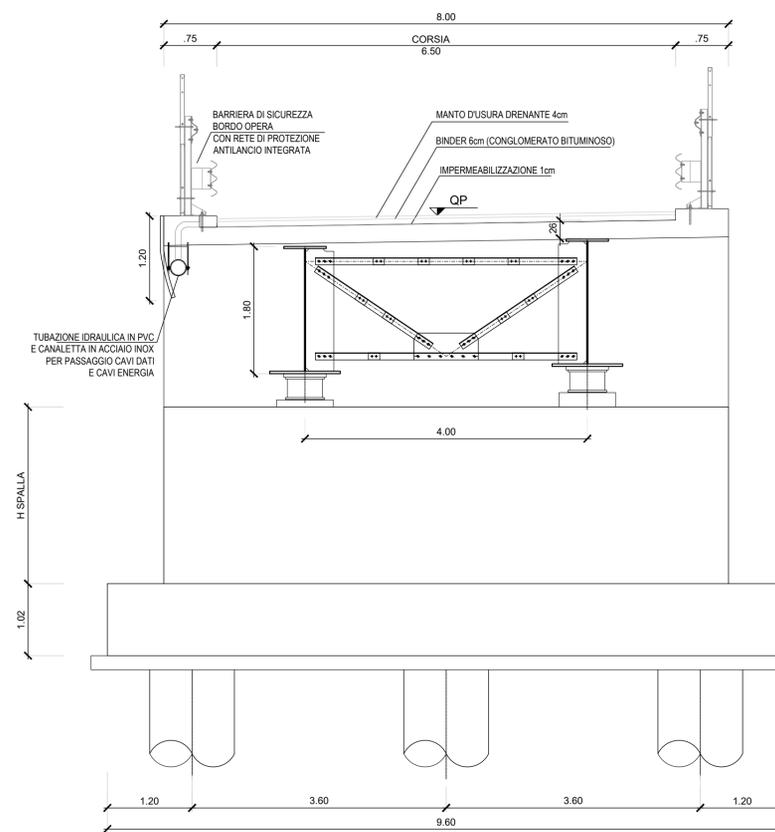

Direzione Progettazione e Realizzazione Lavori

Lavori di razionalizzazione della viabilità di S. Giovanni Rotondo e realizzazione dell'asta di collegamento da San Giovanni Rotondo al capoluogo dauno - 4° Stralcio - S.S. 693 SVV del Gargano - S.S. 89 Garganica - Collegamento Vico del Gargano - Mattinata Tratto Vico del Gargano - Vieste

PROGETTO DI FATTIBILITA' TECNICO ECONOMICA COD. BA322

PROGETTAZIONE: ATI SINTAGMA - SIPAL - TECNIC - GDG - ICARIA - AMBIENTE

<p>IL RESPONSABILE DELL'INTEGRAZIONE DELLE PRESTAZIONI SPECIALISTICHE: Dott. Ing. Nando Granieri Ordine degli Ingegneri della Prov. di Perugia n° A351</p> <p>IL PROGETTISTA: Dott. Ing. Adriano Turso Ordine degli Ingegneri della Prov. di Taranto n° 1400</p> <p>IL GEOLOGO: Dott. Geol. Domenico Belcastro Ordine dei Geologi della Regione Calabria n°218</p> <p>IL COORDINATORE PER LA SICUREZZA IN FASE DI PROGETTAZIONE: Dott. Ing. Filippo Fambianco Ordine degli Ingegneri della Prov. di Perugia n° A1373</p> <p>IL RESPONSABILE DI PROGETTO Dott. Ing. Marianna Grisolia</p> <p>IL COLLABORATORE DEL R.U.P. Dott. Ing. Alberto Sanichiro</p> <p>IL R.U.P. Dott. Ing. Rocco Lapenta</p>	<p>IL GRUPPO DI PROGETTAZIONE:</p> <p>MANDATARIA: Sintagma Dott. Ing. N. Granieri Dott. Ing. V. Turilli Dott. Ing. T. Beni Nalli Dott. Arch. A. Bracchini Dott. Ing. E. Bartolucci Dott. Ing. L. Spaccini Dott. Ing. G. Casavecchia Dott. Geol. C. Caruquini Dott. Ing. F. Durastanti Dott. Ing. M. Abram Dott. Arch. C. Prescutti Dott. Agr. F. Beni Nalli Dott. M. De Tursi</p> <p>MANDANTI: SIPAL Dott. Ing. A. Turso Dott. Ing. J. Turaglio Dott. Ing. F. Stoppa Dott. Ing. A. Dipierro Dott. Ing. V. Rotisciani Dott. Ing. C. Conarsi Dott. Ing. E. Loffredo Dott. Ing. S. Sacconi</p> <p>TECNIC Consulting Engineers Prof. Ing. S. Canale Dott. Ing. C. Sanna Dott. Ing. G. Nardi Dott. Ing. F. Volonmino Dott. Ing. M. Schinco</p> <p>ICARIA società di ingegneria Dott. Ing. V. Rotisciani Dott. Ing. F. Macchioni Dott. Ing. G. Pulli Dott. Ing. V. Punno</p> <p>ambiente società di ingegneria Dott. Ing. A. Lucioni Dott. Arch. M. Pagliani Dott. Arch. F. Marisali Dott. M. Pizzato Agr. M.T. Colaresi</p>
---	--

OPERE D'ARTE MINORI
Cavalcavia
Elaborato tipologico
Pianta, profilo e sezione caratteristica

CODICE PROGETTO		NOME FILE		REVISIONE	SCALA:
700-CV00-STR-D01-A		700-CV00-STR-D01-A		A	varie
PROGETTO	LIV. PROG.	ANNO	CODICE ELAB.	DATA	REDDATTO
BA322	F	22	T00CV00STRD01	07/2022	J. Turaglio
REV.	DESCRIZIONE	DATA	REDDATTO	VERIFICATO	APPROVATO
A	EMISSIONE	07/2022	J. Turaglio	A. Turso	N. Granieri