PLANIMETRIA
Scala 1:10000

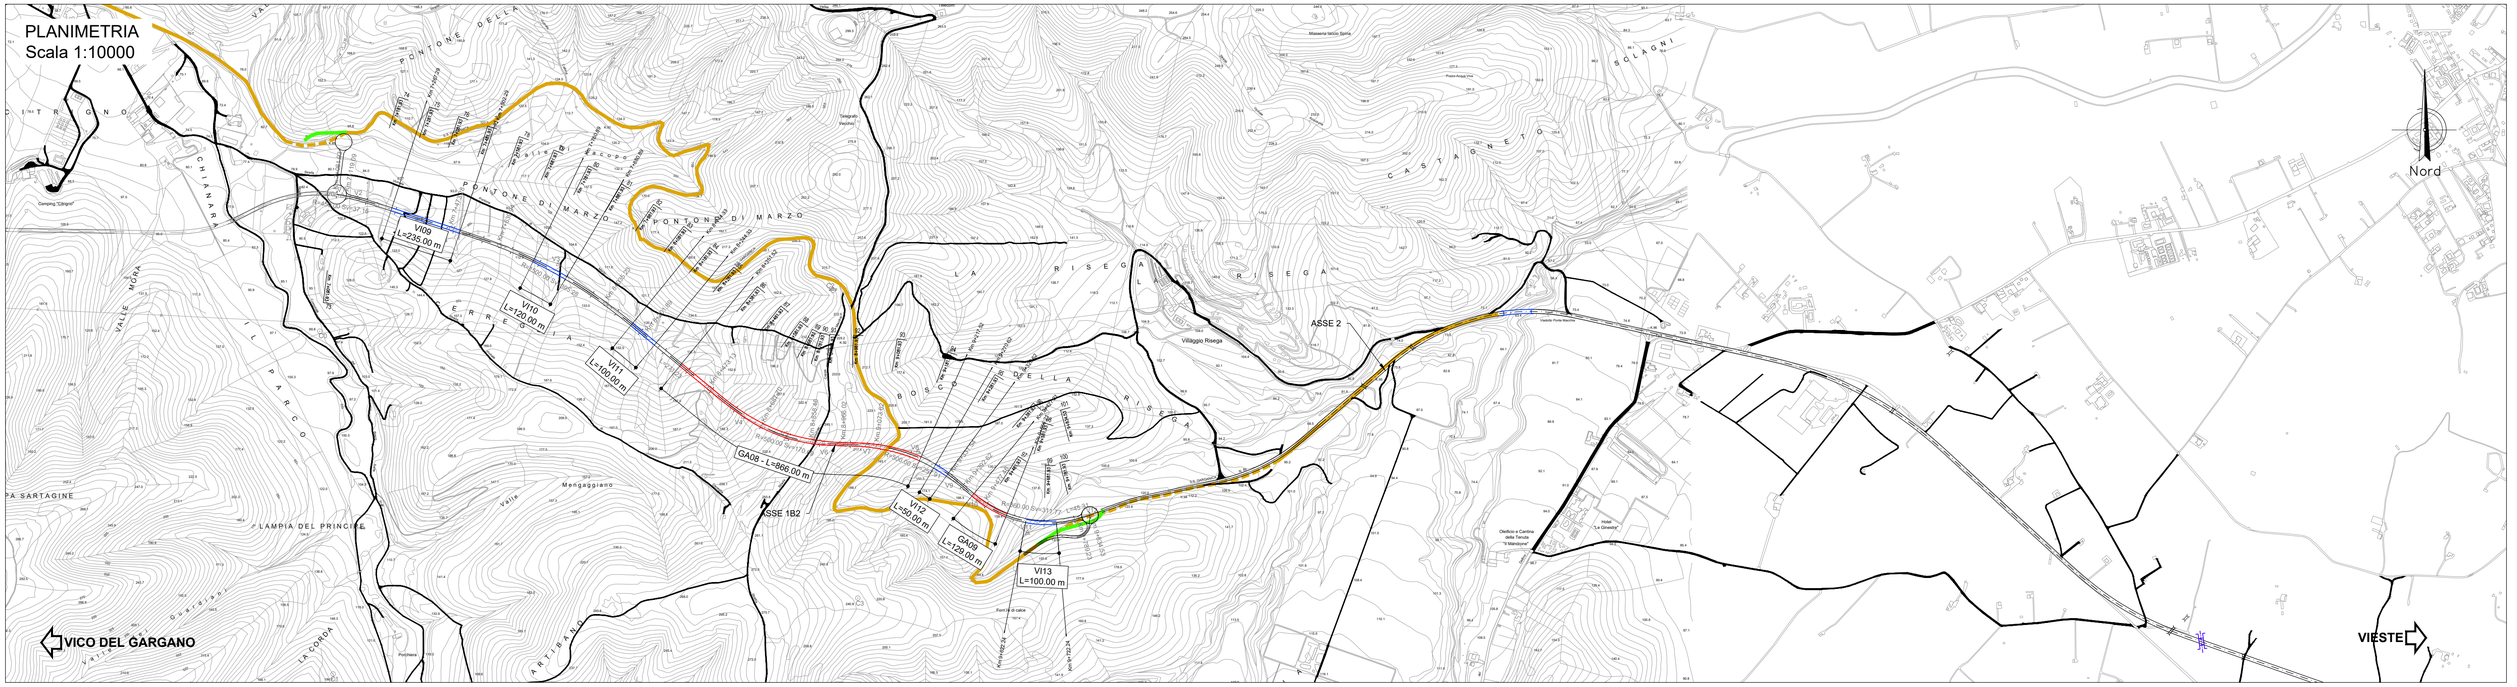

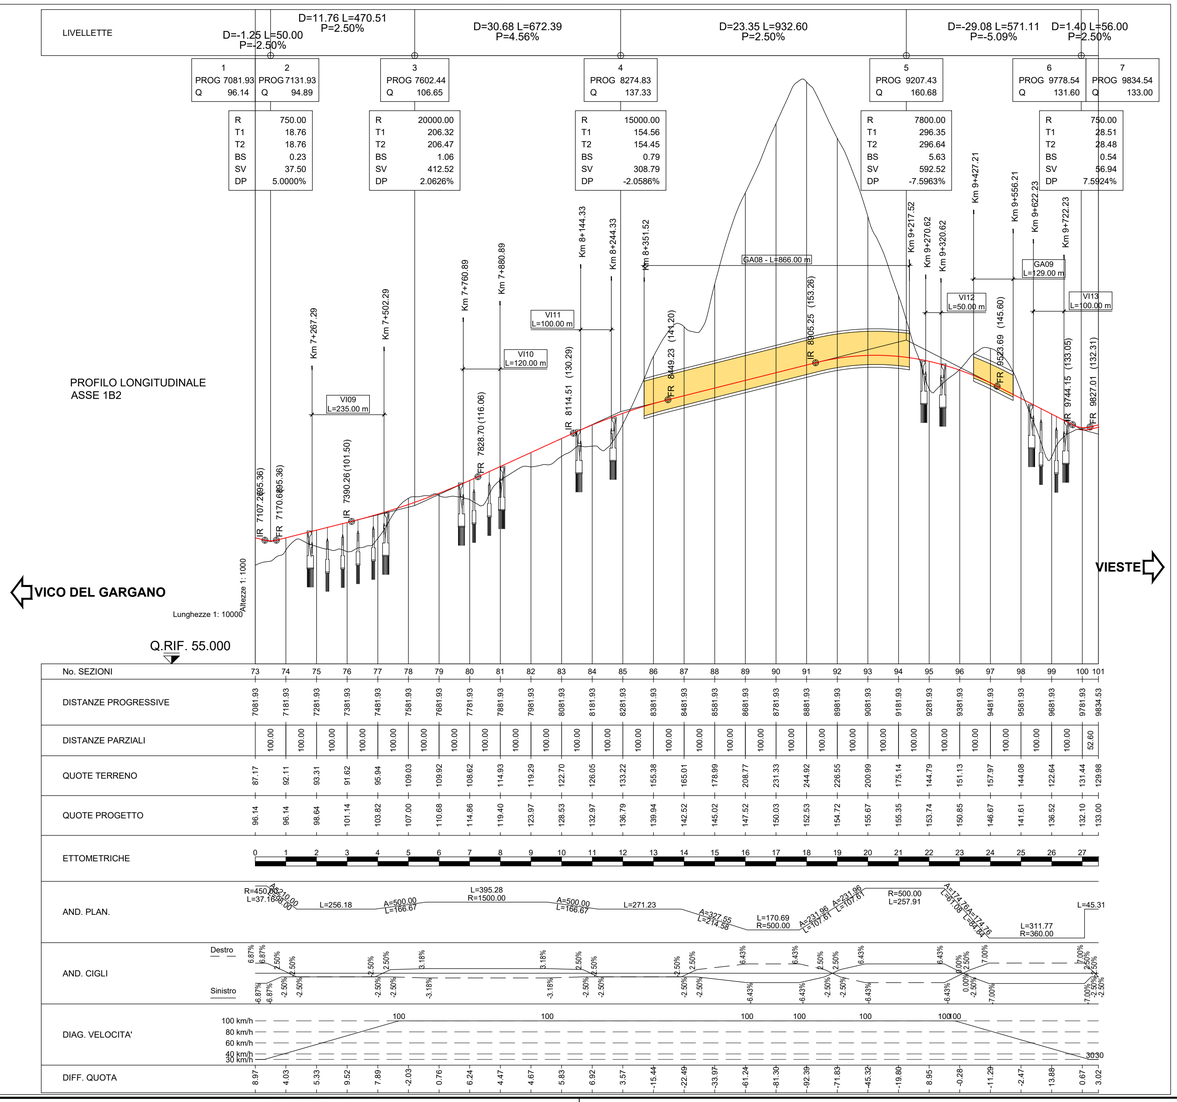

LEGENDA

- ASSE DI PROGETTO LOTTO "1B-bis"
- VIABILITA' ESISTENTE DA DISMETTERE
- VIABILITA' ESITENTE
- VIABILITA' DI RICUCITURA
- CORSI D'ACQUA

anas
GRUPPO FS ITALIANE

Direzione Progettazione e Realizzazione Lavori

S.S. 693 - SSV del Gargano
S.S. 89 Garganica
Collegamento Vico del Gargano - Mattinata

DOCUMENTO DI FATTIBILITA' DELLE ALTERNATIVE PROGETTUALI — COD. BA28

PROGETTAZIONE: ATI SINTAGMA - SIPAL - TECNIC - GDG - ICARIA - AMBIENTE

IL RESPONSABILE DELL'INTEGRAZIONE DELLE PRESTAZIONI SPECIALISTICHE:
Dott. Ing. Nando Granieri
Ordine degli Ingegneri della Prov. di Perugia n° A351

IL PROGETTISTA:
Dott. Ing. Elena Bartolocci
Ordine degli Ingegneri della Prov. di Perugia n° A3217

IL GEOLOGO:
Dott. Geol. Giorgio Cerquiglini
Ordine dei Geologi della Regione Umbria n°108

IL COORDINATORE PER LA SICUREZZA IN FASE DI PROGETTAZIONE:
Dott. Ing. Marco Abram
Ordine degli Ingegneri della Prov. di Perugia n° A2808

IL RESPONSABILE DI PROGETTO
Dott. Ing. Alberto Sanchirico

Il R.U.P.
Dott. Ing. Rocco Lapenta

PROTOCOLLO | DATA

IL GRUPPO DI PROGETTAZIONE:

MANDATARIA: Sintagma
Dott.Ing. N.Granieri, Dott.Ing. V.Truffini, Dott.Ing. T.Berti Nulli, Dott.Arch. A.Bracchini, Dott.Ing. E.Bartolocci, Dott.Ing. L.Spaccini, Dott.Geol. G.Cerquiglini, Dott.Ing. F.Durastanti, Dott.Ing. M.Abram, Dott.Arch. C.Presciutti, Dott. Agr. F.Berti Nulli

MANDANTI:
SIPAL: Dott. Ing. A.Turso, Dott. Ing. J.Turaglio, Dott. Ing. F.Stoppa, Dott. Ing. R.Pecoraro
GEOTECHNICAL DESIGN GROUP: Dott. Ing. D.Carlaccini, Dott. Ing. C.Consorti, Dott. Ing. R. Moraca, Dott. Ing. S.Sacconi
TECNIC Consulting Engineers: Prof. Ing. S.Canale, Dott. Ing. C.Sanna, Dott. Ing. C.Nardi
ICARIA società di ingegneria: Dott. Ing. V.Rotisciani, Dott. Ing. F.Macchioni, Dott. Ing. G.Verini S., Dott. Ing. V.Piunno
ambiente: Dott. Ing. A.Lucioni, Dott. Ing. F.Tamburini, Dott. Ing. V.Cardini, Dott. Ing. S.Bugliani

ORDINE DEGLI INGEGNERI DELLA PROVINCIA DI PERUGIA — Sezione A — DOTTORE INGEGNERE NANDO GRANIERI — SETTORE CIVILE E AMBIENTALE, SETTORE INDUSTRIALE, SETTORE DELL'INFORMAZIONE

ELABORATI GENERALI
INQUADRAMENTO DELL'OPERA
PLANIMETRIA SOLUZIONE PRESCELTA TRATTO VICO DEL GARGANO-VIESTE Tav. 2 di 3

CODICE PROGETTO (PROGETTO / LIV. PROG. / ANNO)	NOME FILE	REVISIONE	SCALA:
DPBA28 / F / 21	T00-EG02-GEN-PL02-A — CODICE ELAB. T00EG02GENPL02	A	1:10000

REV.	DESCRIZIONE	DATA	REDATTO	VERIFICATO	APPROVATO
A	Emissione	apr-22			N.Granieri