9 Planimetria
Scala 1:200

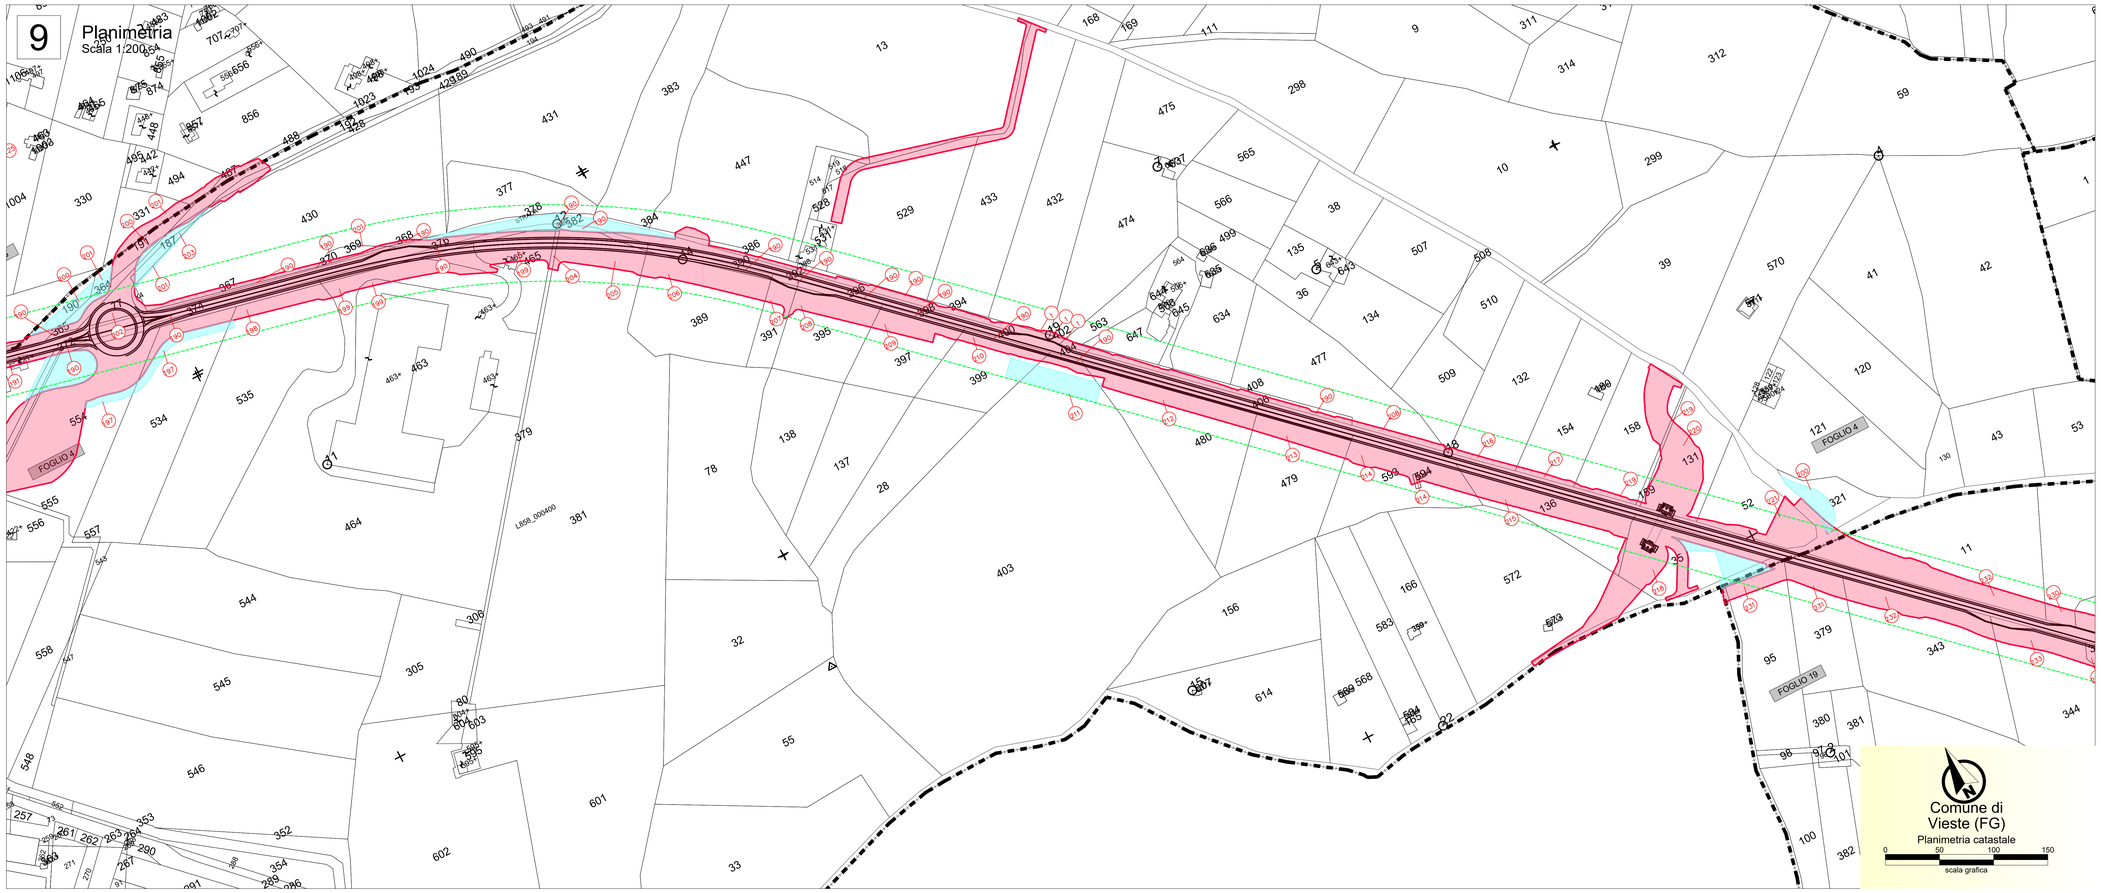

10 Planimetria
Scala 1:200

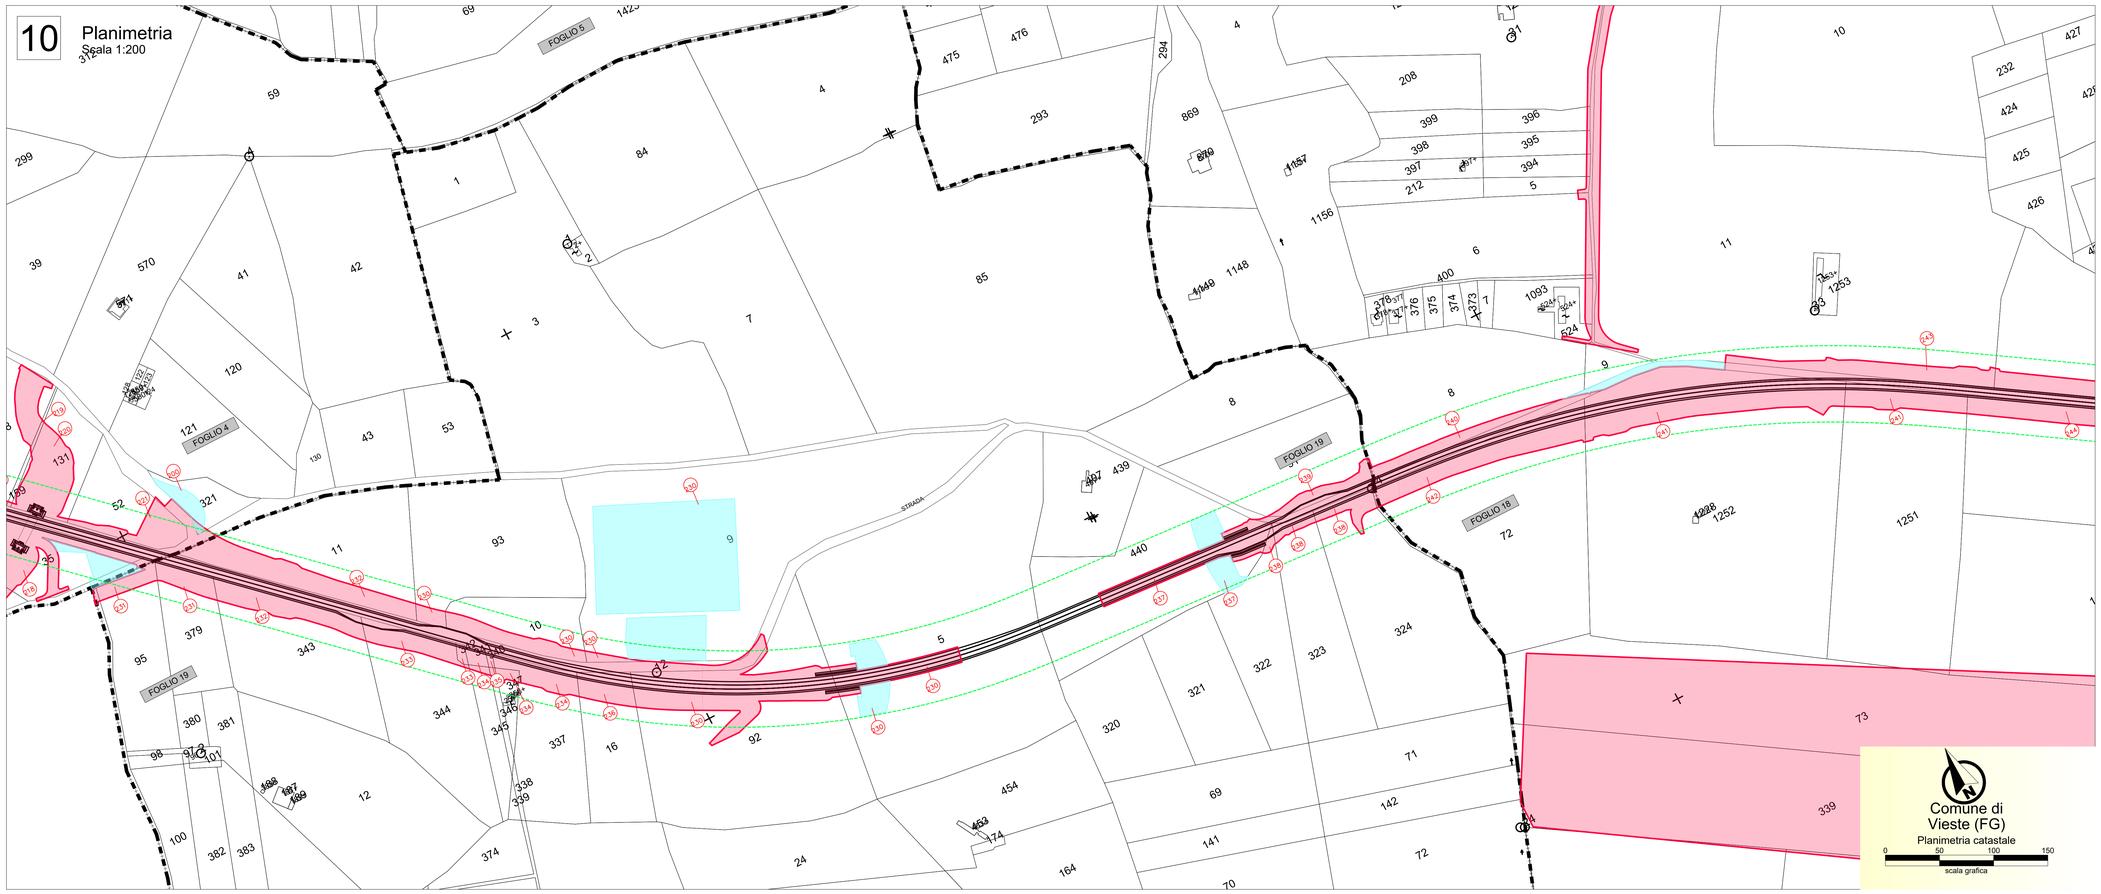

Comune di
Vieste (FG)
Planimetria catastale
0 50 100 150
scala grafica

KEY-PLAN
INTERVENTO

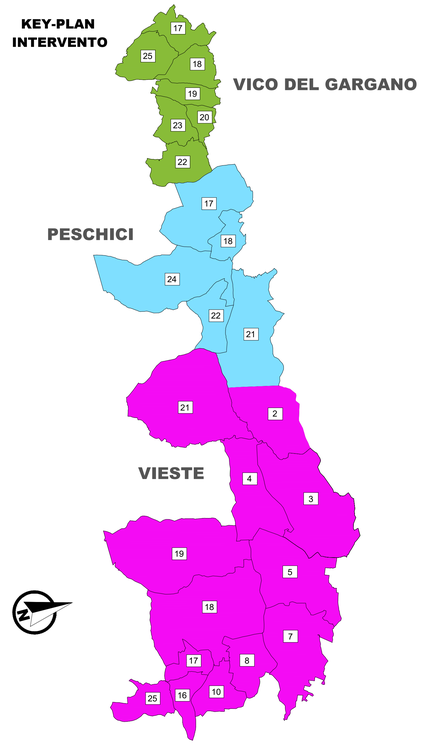

LEGENDA

	RETINO SIMBOLO	DESCRIZIONE
ESPROPRIO		LIMITE DI ESPROPRIO
	FASCIA DI RISPETTO	LIMITE FASCIA DI RISPETTO
		STRADE ESISTENTI
		STRADE ANAS ESISTENTI
		SUPERFICI DA ESPROPRIARE
		OCCUPAZIONE TEMPORANEA NON PREORDINATA ALL'ESPROPRIO
		RELIQUATI
		CORSI D'ACQUA
CATASTO		CONFINI COMUNALI
		CONFINE FOGLIO CATASTALE
	FOGLIO 68	FOGLIO DI MAPPA
	11 19 23	PARTICELLE
	17	FABBRICATI

anas
GRUPPO FS ITALIANE

Direzione Progettazione e Realizzazione Lavori

Lavori di razionalizzazione della viabilità di S. Giovanni Rotondo e realizzazione dell'asta di collegamento da San Giovanni Rotondo al capoluogo dauno - 4° Stralcio - S.S. 693 SVV del Gargano - S.S. 89 Garganica - Collegamento Vico del Gargano - Mattinata Tratto Vico del Gargano - Vieste

PROGETTO DI FATTIBILITA' TECNICO ECONOMICA — COD. BA322

PROGETTAZIONE: ATI SINTAGMA - SIPAL - TECNIC - GDG - ICARIA - AMBIENTE

IL RESPONSABILE DELL'INTEGRAZIONE DELLE PRESTAZIONI SPECIALISTICHE:
Dott. Ing. Nando Granieri
Ordine degli ingegneri della Prov. di Perugia n° A351

IL PROGETTISTA:
Ordine degli Ingegneri della Prov. di

IL GEOLOGO:
Dott. Geol. Domenico Belcastro
Ordine dei Geologi della Regione Calabria n°218

IL COORDINATORE PER LA SICUREZZA IN FASE DI PROGETTAZIONE:
Dott. Ing. Filippo Pambianco
Ordine degli ingegneri della Prov. di Perugia n° A1373

IL RESPONSABILE DI PROGETTO
Dott. Ing. Marianna Grisolia

IL COLLABORATORE DEL R.U.P.
Dott. Ing. Alberto Sanchirico

IL R.U.P.
Dott. Ing. Rocco Lapenta

PROTOCOLLO | DATA

IL GRUPPO DI PROGETTAZIONE:

MANDATARIA: SINTAGMA

Dott.Ing.	N.Granieri
Dott.Ing.	V.Truffini
Dott.Ing.	T.Berti Nulli
Dott.Arch.	A.Brachini
Dott.Ing.	F.Bastianini
Dott.Ing.	L.Spaccini
Dott.Ing.	L.Cassevecchia
Dott.Geol.	G.Cercuglini
Dott.Ing.	M.Dunastanti
Dott.Ing.	F.Bianchini
Dott.Arch.	C.Presciutti
Dott. Agr.	F.Berti Nulli
Dott.	M. De Tursi

MANDANTI: SIPAL

Dott. Ing.	A.Turso
Dott. Ing.	J.Turaglio
Dott. Ing.	F.Stoppa
Dott. Ing.	A.Dipierro

TECNIC

Prof. Ing.	S.Canale
Dott. Ing.	C.Sanna
Dott. Ing.	C.Nardi
Dott. Ing.	F.Volonnino
Dott. Ing.	M.Sinnico

GEOTECHNICAL DESIGN GROUP

Dott. Ing.	D.Cartaccini
Dott. Ing.	C.Conaiuoli
Dott. Ing.	E.Loffredo
Dott. Ing.	S.Sacconi

ICARIA

Dott. Ing.	V.Rotisciani
Dott. Ing.	F.Marchioni
Dott. Ing.	G.Pulli
Dott. Ing.	V.Piumo

ambiente

Dott. Ing.	A.Luciani
Dott.Arch.	M.Paglini
Dott.Arch.	F.Marsili
Dott. Agr.	M.Mariotti
Agr.	M.T. Colacevich

ESPROPRI

PLANIMETRIA CATASTALE ESPROPRI - TAV. 5 DI 6

CODICE PROGETTO				NOME FILE	REVISIONE	SCALA:
PROGETTO	LIV. PROG.	ANNO				
BA322	F	22	CODICE ELAB.	T00ES00ESPEE05	A	1:2.000

REV.	DESCRIZIONE	DATA	REDATTO	VERIFICATO	APPROVATO
A	Emissione	07/2022	N.Schisco	S.Canale	N.Granieri