PROFILO GEOLOGICO - TAV. 6/6

scala 1:2000 / 1:2000

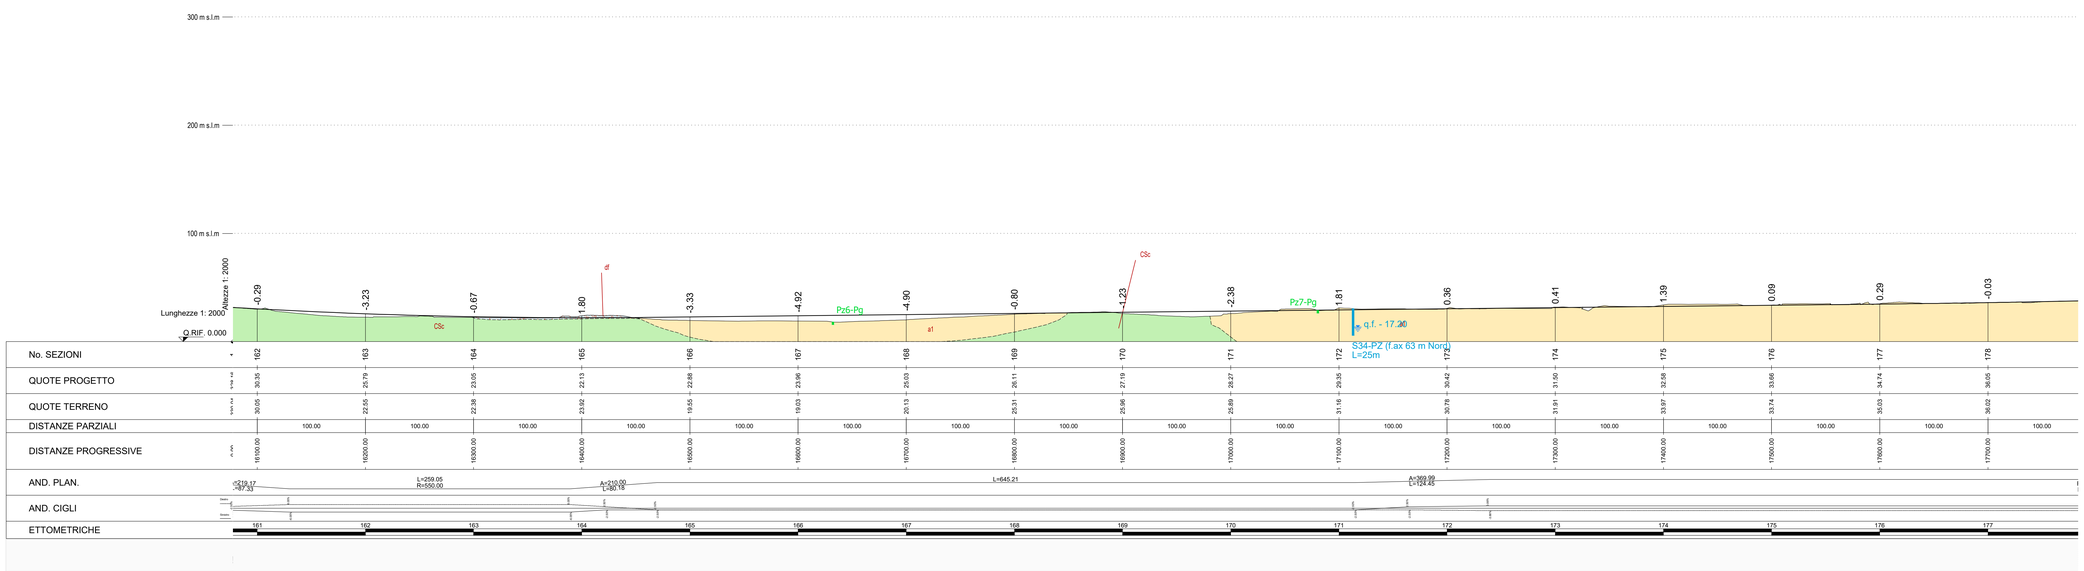

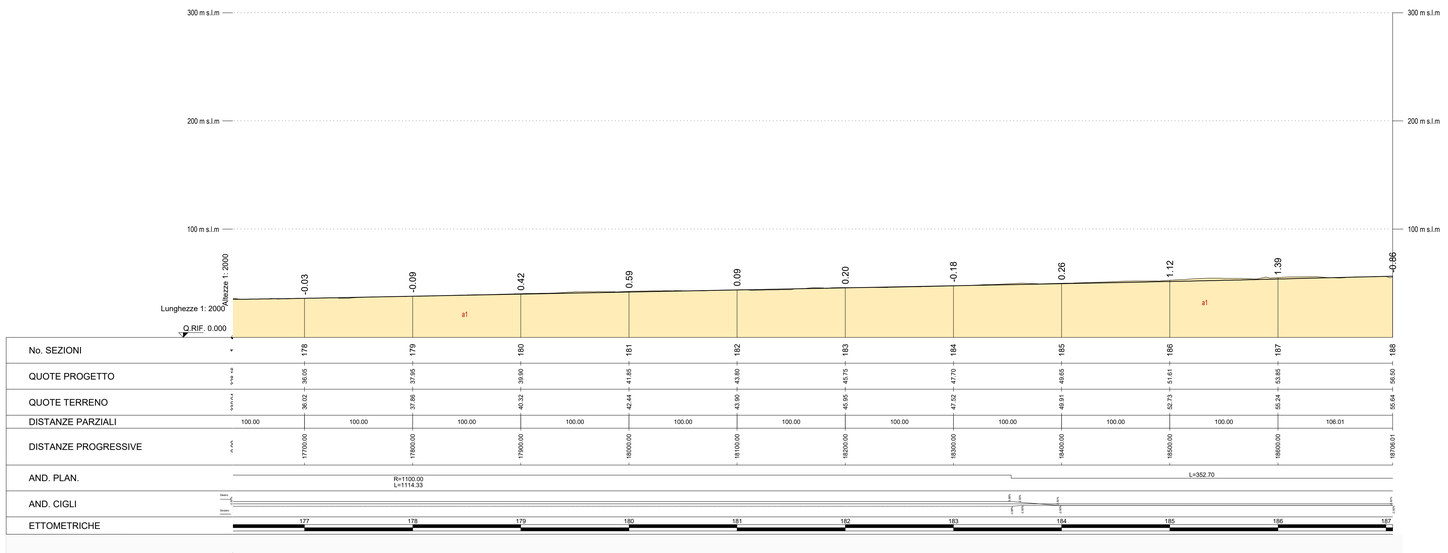

LEGENDA

LITOLOGIA

OLOCENE

- **df** — DETRITO DI FALDA ad elementi calcari e silicei, non cementato
- **a1** — ALLUVIONI RECENTI TERRAZZATE
- **a2** — ALLUVIONI RECENTI NON TERRAZZATE

CRETACICO

- INFERIORE
  - **CSc** — CALCARI TIPO "SCAGLIA" calcari e calcari marnosi bianchi o grigi, con liste e noduli di selce, porcellaniti verdastre, marne e argille, in alternanza, a stratificazione generalmente sottile.
  - **Ce2** — CALCARI ORGANOGENI DI MONTE S.ANGELO calcari biogenici biancastri, in banchi e strati, con Rudiste, Coralli ed Idrozoi.
- SUPERIORE
  - **FUC** — MARNE A FUCOIDI calcari micritici biancastri, calcari marnosi grigi e marnee calcaree verdastre, in strati sottili (sa 1 a 15 cm)
  - **Cm** — CALCARI TIPO "MAIOLICA" calcari compatti bianchi o nocciola, a grana fine ed a frattura concoide, con liste e noduli di selce, in strati regolari di 10-40cm

ELEMENTI STRUTTURALI

- LIMITE GEOLOGICO
- FAGLIA
- FALDA RILEVATA

LEGENDA INDAGINI

- Sn°-DH — SONDAGGIO con Down Hole - fase 1
- Sn°-PZ — SONDAGGIO con Piezometro - fase 1
- Pzn°-Pg — Pozzetto Geognostico - Geotecnico - fase 1
- MASWn° — Prova MASW e Re.Mi - fase 1
- SGMn° — Stazioni GEOMECCANICHE
- Sn°-DH — SONDAGGIO con Down Hole - fase 2
- Sn°-PZ — SONDAGGIO con Piezometro - fase 2

ALTRI SIMBOLI

- LIVELLETTA DI PROGETTO
- OPERE IN PROGETTO
- (f.ax m Nord/Sud) FUORI ASSE INDAGINE RISPETTO ALL'ASSE STRADALE

anas — GRUPPO FS ITALIANE

Direzione Progettazione e Realizzazione Lavori

Lavori di razionalizzazione della viabilità di S. Giovanni Rotondo e realizzazione dell'asta di collegamento da San Giovanni Rotondo al capoluogo dauno - 4° Stralcio - S.S. 693 SVV del Gargano - S.S. 89 Garganica - Collegamento Vico del Gargano - Mattinata Tratto Vico del Gargano - Vieste

PROGETTO DI FATTIBILITA' TECNICO ECONOMICA — COD. BA322

PROGETTAZIONE: ATI SINTAGMA - SIPAL - TECNIC - GDG - ICARIA - AMBIENTE

IL RESPONSABILE DELL'INTEGRAZIONE DELLE PRESTAZIONI SPECIALISTICHE:
Dott. Ing. Nando Granieri
Ordine degli Ingegneri della Prov. di Perugia n° A351

IL PROGETTISTA:
Dott. Ing. Adriano Turso
Ordine degli Ingegneri della Prov. di Taranto n° 1400

IL GEOLOGO:
Dott. Geol. Domenico Belcastro
Ordine dei Geologi della Regione Calabria n°218

IL COORDINATORE PER LA SICUREZZA IN FASE DI PROGETTAZIONE:
Dott. Ing. Filippo Pambianco
Ordine degli Ingegneri della Prov. di Perugia n° A1373

IL RESPONSABILE DI PROGETTO
Dott. Ing. Marianna Grisolia

IL COLLABORATORE DEL R.U.P.
Dott. Ing. Alberto Sanchirico

IL R.U.P.:
Dott. Ing. Rocco Lapenta

IL GRUPPO DI PROGETTAZIONE:

MANDATARIA: Sintagma
Dott.Ing. N.Granieri
Dott.Ing. V.Truffini
Dott.Ing. F.Bari Nulli
Dott.Arch. A.Brasches
Dott.Ing. E.Bartolocci
Dott.Ing. L.Spaconi
Dott.Ing. L.Casalvecchio
Dott.Ing. M.Pambianco
Dott.Ing. F.Durastanti
Dott.Ing. M.Abram
Dott.Arch. C.Presciutti
Dott. Agr. F.Bari Nulli
Dott. M. De Tursi

MANDANTI:
SIPAL
Dott. Ing. A.Turso
Dott. Ing. J.Turagllo
Dott. Ing. F.Stroppa
Dott. Ing. A.Dipierro

GEOTECHNICAL DESIGN GROUP
Dott. Ing. D.Cariaccini
Dott. Ing. A.Pasculli
Dott. Ing. E.Loffredo
Dott. Ing. S.Sacconi

TECNIC Consulting Ingnieri
Prof. Ing. S.Canale
Dott. Ing. C.Sanna
Dott. Ing. C.Nardi
Dott. Ing. F.Sabbatino
Dott. Ing. M.Schirinzi

ICARIA Società di Ingegneria
Dott. Ing. V.Robiscani
Dott. Ing. A.Sciascioni
Dott. Ing. G.Puli
Dott. Ing. V.Plumno

ambiente
Dott. Ing. A.Luciani
Dott.Arch. M.Cianciusi
Dott.Arch. F.Marinelli
Dott. M.Pizzuto
Agr. M.T. Colacrese

ORDINE DELLA PROVINCIA DI TARANTO — DOTTORE INGEGNERE NANDO GRANIERI — SETTORE CIVILE E AMBIENTALE, SETTORE INDUSTRIALE, SETTORE DELL'INFORMAZIONE

PROTOCOLLO | DATA

GEOLOGIA

Profilo geologico - Tav. 6 di 6

CODICE PROGETTO	NOME FILE	REVISIONE	SCALA:
PROGETTO BA322 — LIV. PROG. F — ANNO 22	T00-GEO0-GEO-FG06-B — CODICE ELAB. T00GE00GEOFG06	B	1:2.000/1:2000

REV.	DESCRIZIONE	DATA	REDATTO	VERIFICATO	APPROVATO
B	Revisione a seguito di nota CSLLPP	11/2022	J.Turagllo	D.Belcastro	N.Granieri
A	Emissione	02/2022	J.Turagllo	D.Belcastro	N.Granieri