3 Planimetria
Scala 1:200

PLANIMETRIA
SCALA 1:2.000

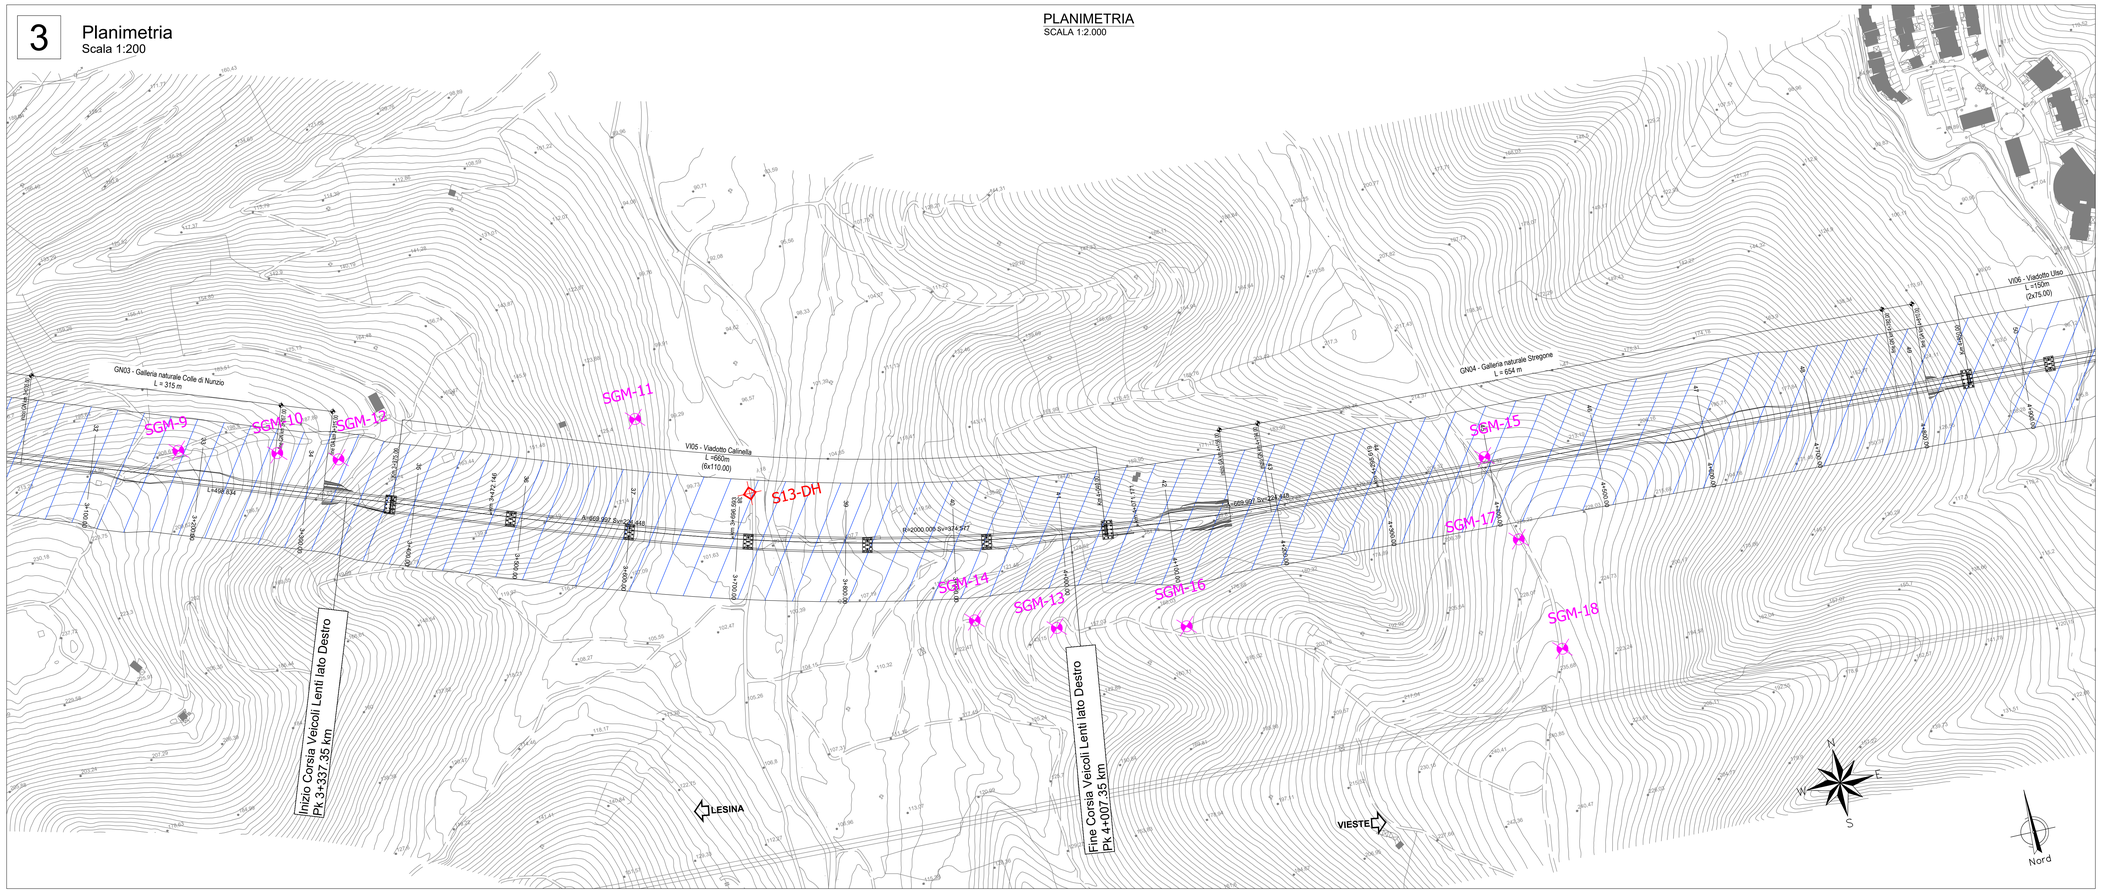

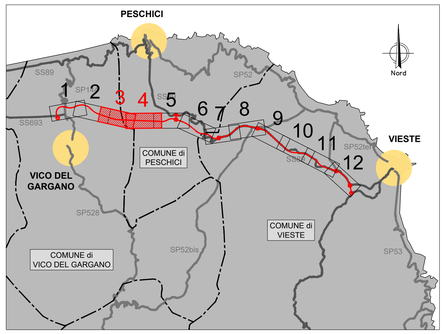

LEGENDA

Categoria di sottosuolo B

LEGENDA INDAGINI

- SGM — Stazione geomeccanica
- Sn-DH — Sondaggio con Down Hole
- Sn-PZ — Sondaggio con Piezometro
- Pzm-Pg — Pozzetto Geognostico - Geotecnico
- MASWn — Prova MASW

4 Planimetria
Scala 1:200

PLANIMETRIA
SCALA 1:2.000

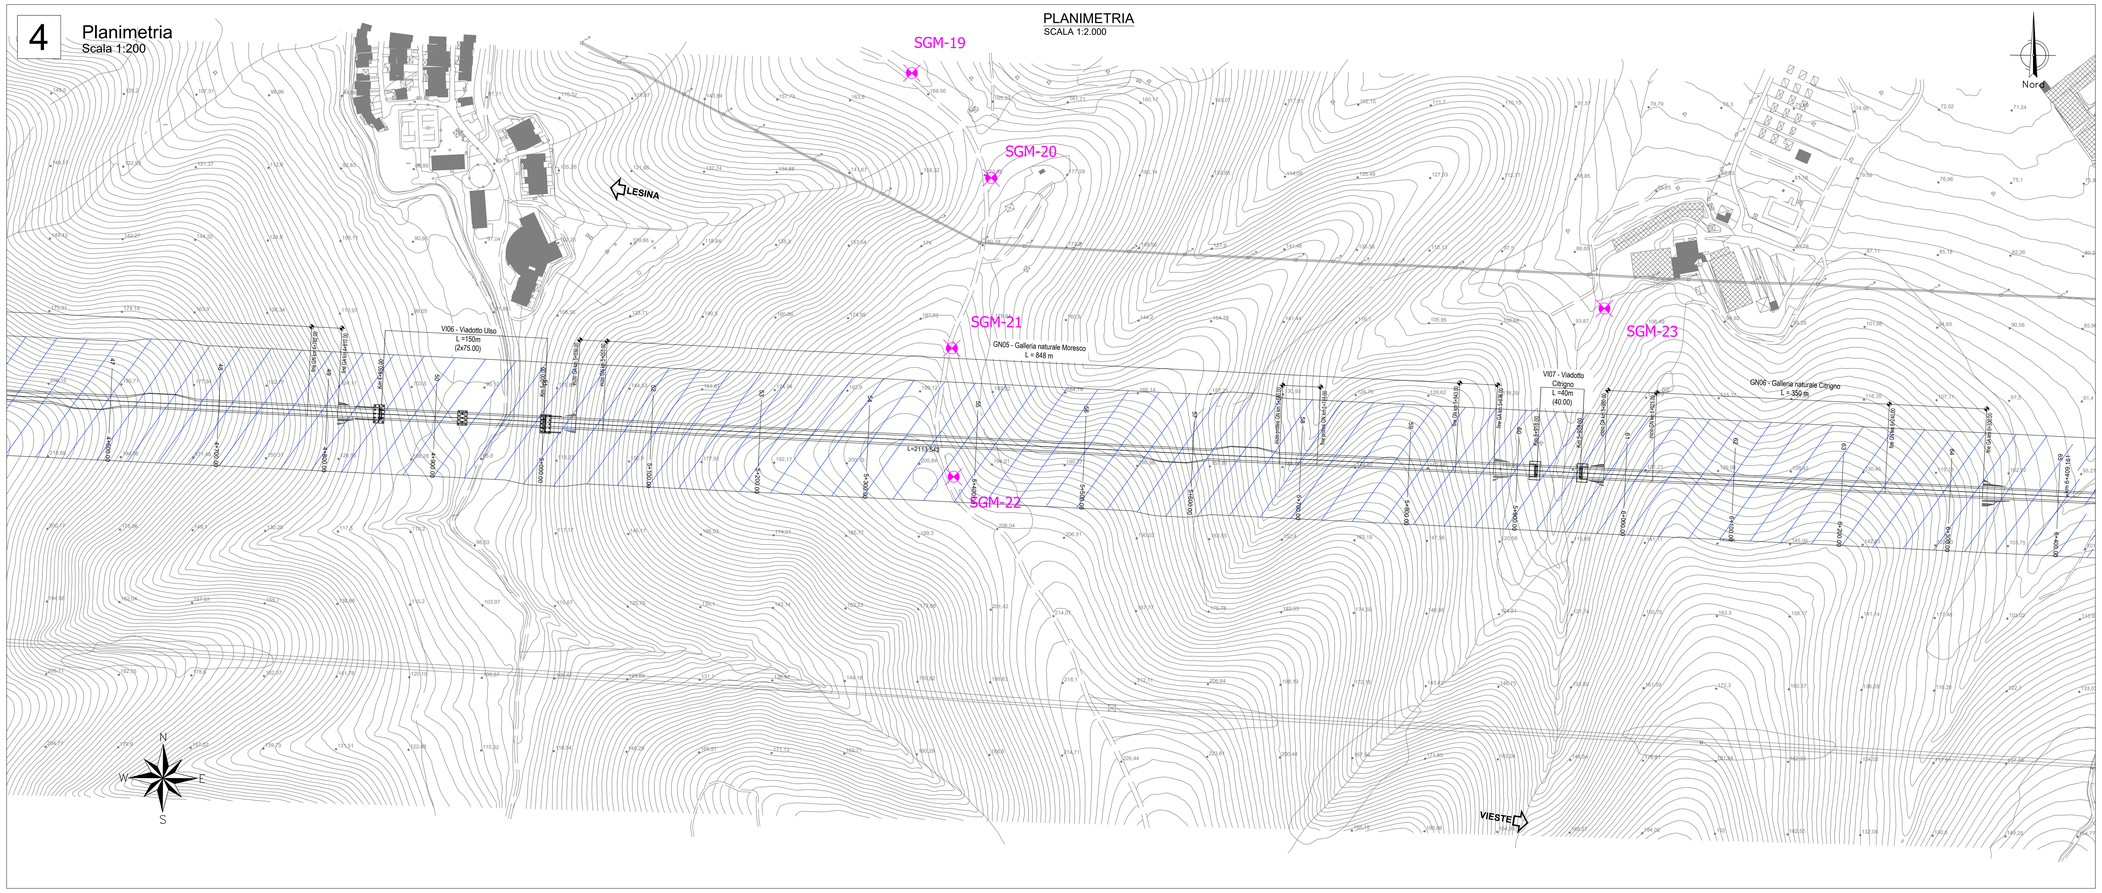

Sanas
GRUPPO FS ITALIANE

Direzione Progettazione e Realizzazione Lavori

Lavori di razionalizzazione della viabilità di S. Giovanni Rotondo e realizzazione dell'asta di collegamento da San Giovanni Rotondo al capoluogo dauno - 4° Stralcio - S.S. 693 SVV del Gargano - S.S. 89 Garganica - Collegamento Vico del Gargano - Mattinata Tratto Vico del Gargano - Vieste

PROGETTO DI FATTIBILITA' TECNICO ECONOMICA — COD. BA322

PROGETTAZIONE: ATI SINTAGMA - SIPAL - TECNIC - GDG - ICARIA - AMBIENTE

IL RESPONSABILE DELL'INTEGRAZIONE DELLE PRESTAZIONI SPECIALISTICHE:
Dott. Ing. Nando Grainieri
Ordine degli Ingegneri della Prov. di Perugia n° A351

IL PROGETTISTA:
Dott.Ing. David Carlaccini
Ordine degli Ingegneri della Prov. di Terni n° A1245

IL GEOLOGO
Dott. Geol. Domenico Belcastro
Ordine dei Geologi della Regione Calabria n°218

IL COORDINATORE PER LA SICUREZZA IN FASE DI PROGETTAZIONE:
Dott. Ing. Filippo Pambianco
Ordine degli Ingegneri della Prov. di Perugia n° A1373

IL RESPONSABILE DI PROGETTO
Dott. Ing. Marianna Grisolia

IL COLLABORATORE DEL R.U.P.
Dott. Ing. Alberto Sanchirico

IL R.U.P.
Dott. Ing. Rocco Lapenta

PROTOCOLLO | DATA

IL GRUPPO DI PROGETTAZIONE:

MANDATARIA:
Sintagma — Dott.Ing. N.Grainieri, Dott.Ing. V.Truffini, Dott.Arch. A.Bracchini, Dott.Ing. E.Bartolocci, Dott.Ing. L.Spaccini, Dott.Ing. L.Casavecchia, Dott.Ing. G.Bartolomei, Dott.Ing. F.Durastanti, Dott.Ing. M.Abram, Dott.Arch. C.Prescutti, Dott. Agr. F.Berti Nulli, Dott. M. De Tursi

MANDANTI:
SIPAL — Dott.Ing. A.Turso, Dott.Ing. J.Turagio, Dott.Ing. A.Cerquiglini, Dott.Ing. A.Dipierro
TECNIC Consulting Engineers — Prof. Ing. S.Canale, Dott.Ing. C.Sanna, Dott.Ing. F.Cardone, Dott.Ing. F.Volonnino, Dott.Ing. M.Schinco
GEOLOGIA GEOTECNICA AMBIENTALE — Dott. Ing. G.Carlaccini, Dott.Ing. C.Carsanti, Dott.Ing. E.Loffredo, Dott.Ing. S.Sacconi
ICARIA Società di Ingegneria — Dott. Ing. R.Rotaziani, Dott. Ing. F.Macchioni, Dott. Ing. G.Puli, Dott. Ing. V.Punno
ambiente — Dott. Ing. M.Luzietti, Dott.Arch. M. Paglini, Dott.Arch. F.Mandali, Dott. M.Puzzato, Agr. M.T. Colaceno

GEOTECNICA

Planimetria con classificazione sismica del territorio - Tav. 2 di 6

CODICE PROGETTO				NOME FILE	REVISIONE	SCALA:
PROGETTO	LIV. PROG.	ANNO		T00-GE00-GET-CS02-A		
BA322	F	22	CODICE ELAB.	T00GE00GETCS02	A	1:2.000

REV.	DESCRIZIONE	DATA	REDATTO	VERIFICATO	APPROVATO
A	Emissione	01/2022	S.Sacconi	D.Carlaccini	N.Grainieri