5

Planimetria

Scala 1:200

PLANIMETRIA

SCALA 1:2.000

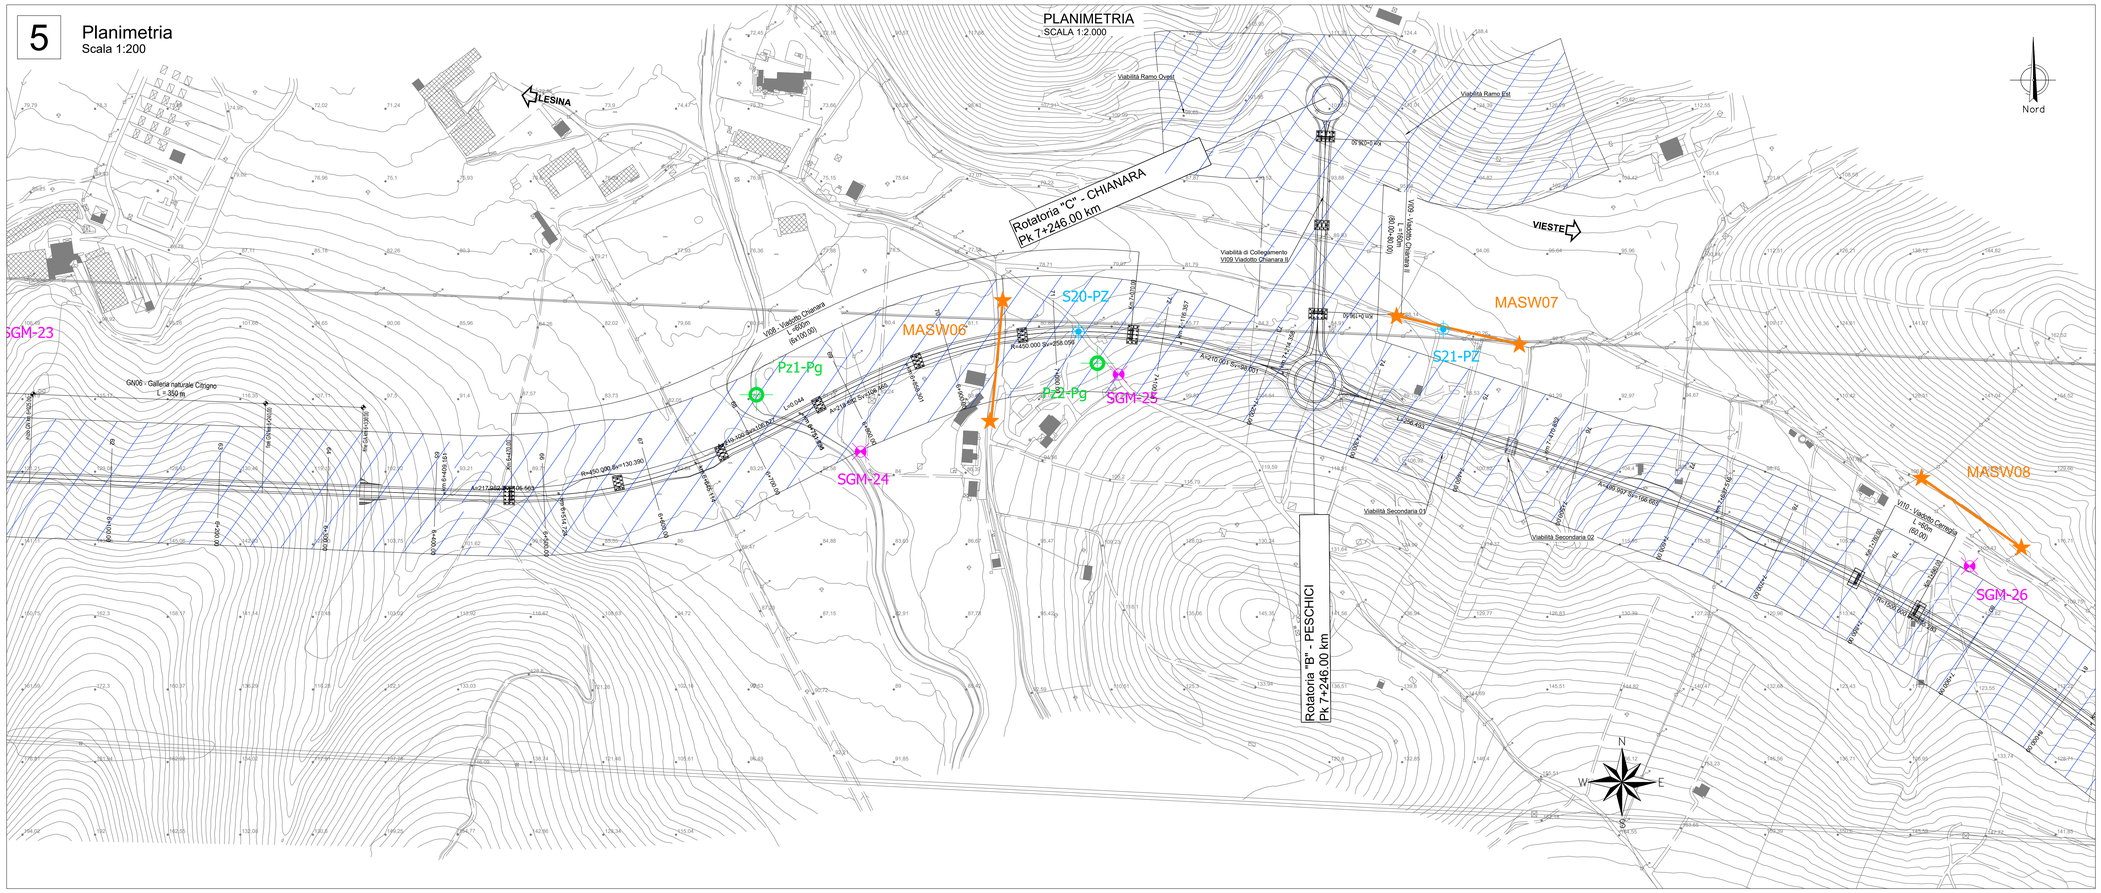

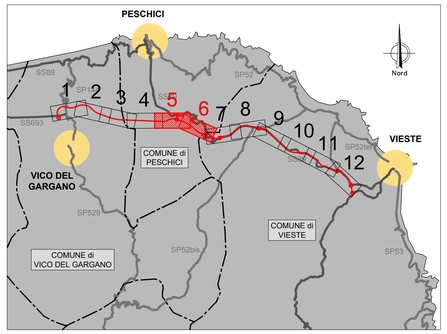

LEGENDA

Categoria di sottosuolo B

LEGENDA INDAGINI

- SGM — Stazione geomeccanica
- Sn-DH — Sondaggio con Down Hole
- Sn-PZ — Sondaggio con Piezometro
- Pzn-Pg — Pozzetto Geognostico - Geotecnico
- MASWn — Prova MASW

6

Planimetria

Scala 1:200

PLANIMETRIA

SCALA 1:2.000

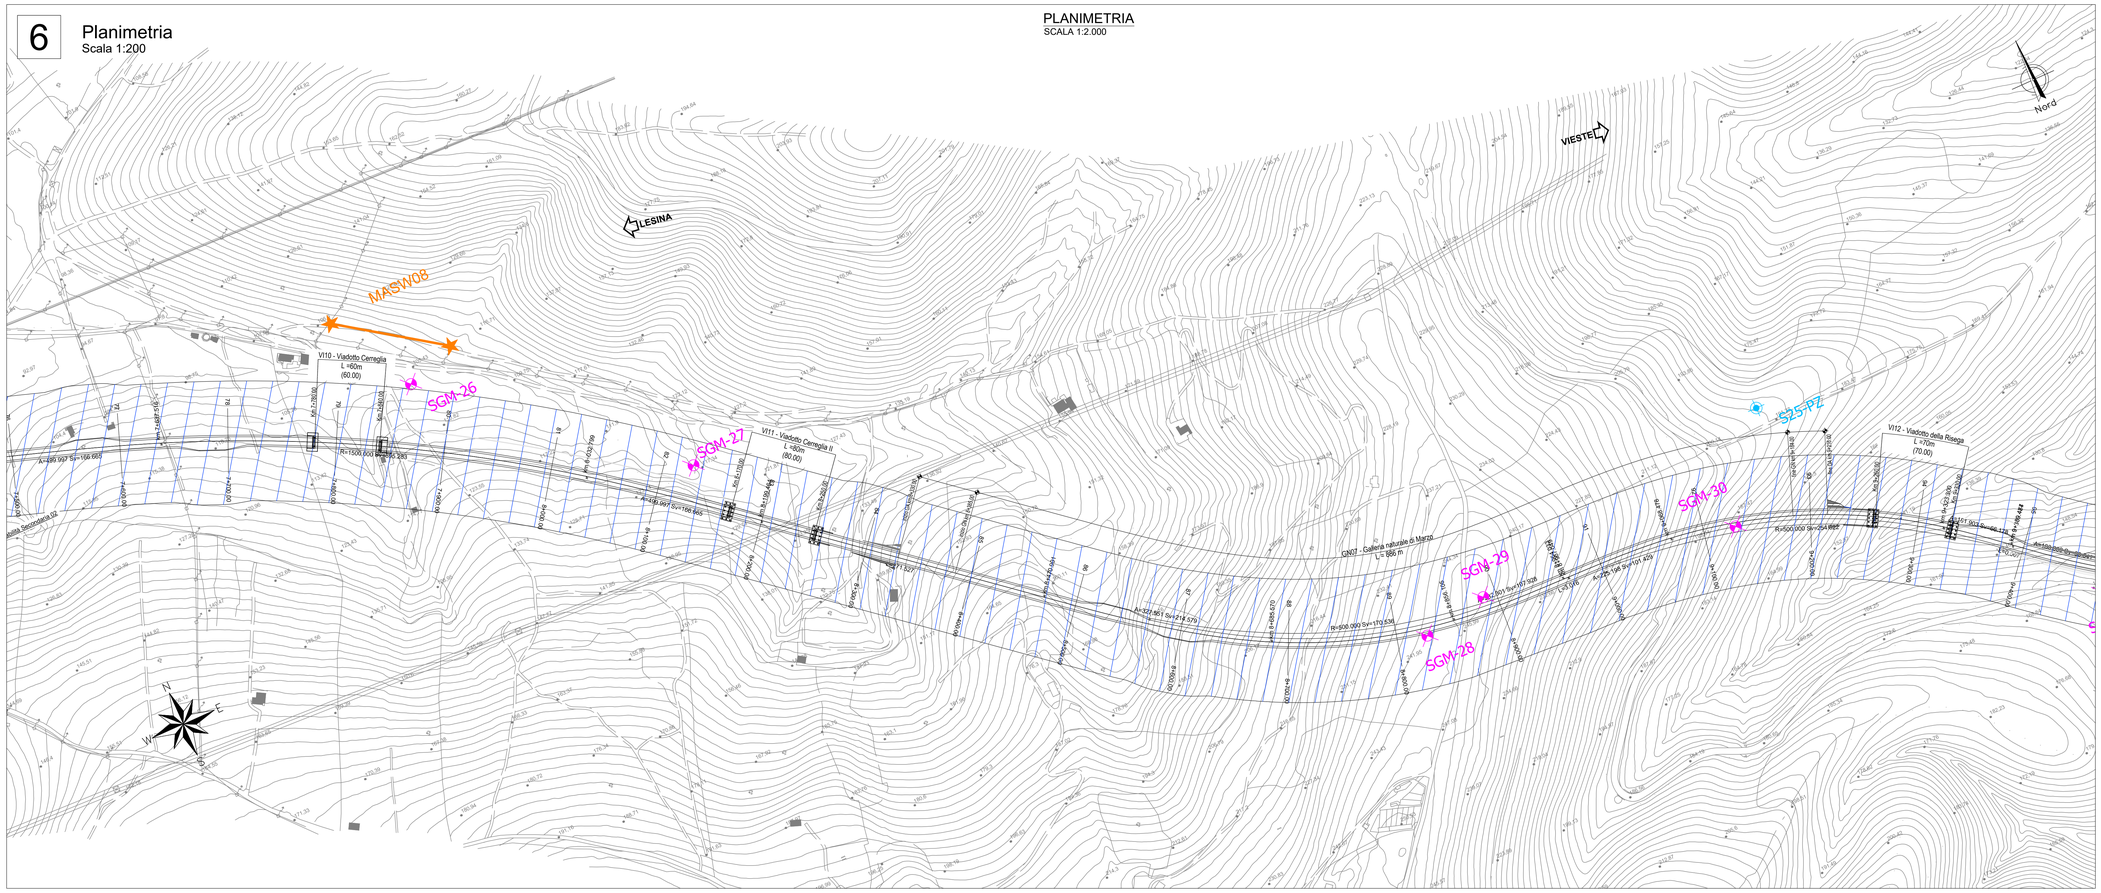

Sanas GRUPPO FS ITALIANE

Direzione Progettazione e Realizzazione Lavori

Lavori di razionalizzazione della viabilità di S. Giovanni Rotondo e realizzazione dell'asta di collegamento da San Giovanni Rotondo al capoluogo dauno - 4° Stralcio - S.S. 693 SVV del Gargano - S.S. 89 Garganica - Collegamento Vico del Gargano - Mattinata Tratto Vico del Gargano - Vieste

PROGETTO DI FATTIBILITA' TECNICO ECONOMICA — COD. BA322

PROGETTAZIONE: ATI SINTAGMA - SIPAL - TECNIC - GDG - ICARIA - AMBIENTE

IL RESPONSABILE DELL'INTEGRAZIONE DELLE PRESTAZIONI SPECIALISTICHE:
Dott. Ing. Nando Grainieri
Ordine degli Ingegneri della Prov. di Perugia n° A351

IL PROGETTISTA:
Dott. Ing. David Carlaccini
Ordine degli Ingegneri della Prov. di Terni n° A1245

IL GEOLOGO:
Dott. Geol. Domenico Belcastro
Ordine dei Geologi della Regione Calabria n°218

IL COORDINATORE PER LA SICUREZZA IN FASE DI PROGETTAZIONE:
Dott. Ing. Filippo Pambianco
Ordine degli Ingegneri della Prov. di Perugia n° A1373

IL RESPONSABILE DI PROGETTO
Dott. Ing. Marianna Grisolia

IL COLLABORATORE DEL R.U.P.
Dott. Ing. Alberto Sanchirico

IL R.U.P.
Dott. Ing. Rocco Lapenta

PROTOCOLLO | DATA

IL GRUPPO DI PROGETTAZIONE:

MANDATARIA: Sintagma
Dott. Ing. N.Grainieri; Dott. Ing. V.Truffelli; Dott.Arch. A.Brachini; Dott.Ing. E.Barbolocci; Dott.Ing. L.Spaccini; Dott.Ing. L.Cassevecchia; Dott.Ing. M.Cherubini; Dott.Ing. F.Durastanti; Dott.Ing. M.Abram; Dott.Arch C.Prescutti; Dott. Agr. F.Berti Nulli; Dott. M.De Tursi

MANDANTI:
SIPAL: Dott. Ing. A.Turso; Dott. Ing. J.Turiaglo; Dott. Ing. A.Tursi; Dott. Ing. A.Dipierro
TECNIC Consulting Engineers: Prof. Ing. S.Canale; Dott. Ing. C.Sanna; Dott. Ing. F.Cecere; Dott. Ing. F.Volsonino; Dott. Ing. M.Schinco
GEOLOGIA TECNICA E AMBIENTALE: Dott. Ing. D.Carlaccini; Dott. Ing. C.Carsetti; Dott. Ing. E.Loffredo; Dott. Ing. S.Sacconi
ICARIA Ingegneria: Dott. Ing. F.Rotaciani; Dott. Ing. F.Maschiano; Dott. Ing. G.Puli; Dott. Ing. V.Punno
ambiente: Dott. Ing. M.Luzietti; Dott.Arch. M. Paglini; Dott.Arch F.Mariani; Dott. M.Puzzato; Agr. M.T. Colaceno

DIREZIONE DELLA PROVINCIA — Servizio Tecnico — DOTT.SSA MARIA GRAINIERI — ISCRITTA ALL'ORDINE DEGLI ARCHITETTI PIANIFICATORI PAESAGGISTI E CONSERVATORI DELLA PROVINCIA DI PERUGIA AL N. 1

GEOTECNICA

Planimetria con classificazione sismica del territorio - Tav. 3 di 6

CODICE PROGETTO		NOME FILE	REVISIONE	SCALA:
PROGETTO: BA322 — LIV. PROG.: F — ANNO: 22		T00GE00GETCS03_A	A	1:2.000
		CODICE ELAB.: T00GE00GETCS03		

REV.	DESCRIZIONE	DATA	REDATTO	VERIFICATO	APPROVATO
A	Emissione	07/2022	S.Sacconi	D.Carlaccini	N.Grainieri