


- Legenda**
- Confine comunale
  - Reticolo idrografico
  - Zone di uso pubblico**
    - STANDARD ai sensi del D.M. 1444/68
    - Zone omogenee F
  - Reti tecnologiche**
    - 1 - Depuratore
    - 2 - Impianto di sollevamento
  - Zone Agricole**
    - Zona E2: Verde di riserva
    - Zona E3: Verde pubblico
    - Zona E4: Verde agricolo
  - Zone Produttive**
    - Zona D: zona destinata a insediamenti produttivi
    - Zona D1: Zona destinata alle attività di tipo artigianale, manifatturiero, piccole industrie, depositi materiali e simili
    - Zona D2: Zona destinata alle attività semindustriali per la lavorazione dei prodotti della agricoltura e della zootecnica
    - Zona D3: Zona destinata agli insediamenti tabulari
    - Servizi generali, verde attrezzato, parcheggi e viabilità
  - Interventi turistico-ricettivi ai sensi dell'art.5 DPR 447/1998 - Conferenza dei Servizi
  - Strutture ricettive
  - Zone Residenziali**
    - Zona A: Centro antico e di interesse ambientale
    - Zona B1: Zona di ristrutturazione e completamento
    - Zona B2: Zona di ristrutturazione e completamento
    - Zona B3: Zona di ristrutturazione e completamento
    - Zona C1: Zona di espansione ad edilizia intensiva
    - Zona C2: Zona di espansione ad edilizia semintensiva
    - Zona C3: Zona di espansione destinata a nuovi insediamenti residenziali aventi caratteristiche di edilizia semintensiva
    - Zona C4: Zona di espansione destinata a nuovi insediamenti residenziali urbani ad edilizia estensiva
    - Zona C - 167: Piano di Zona PEEP
  - Zone soggette a tutela**
    - Aree soggette a tutela storica
    - Elementi soggetti a tutela storica
    - Zona G1: Zona vincolata per la salvaguardia costa
    - Zona G2: Zona soggetta a vincolo cimiteriale
    - Fascia di rispetto Depuratore (50 mt)
    - Vincoli Archeologici (istituiti ai sensi della ex L. 1089/39)
      - A - Monte Pacci
      - B - Monte Tabor

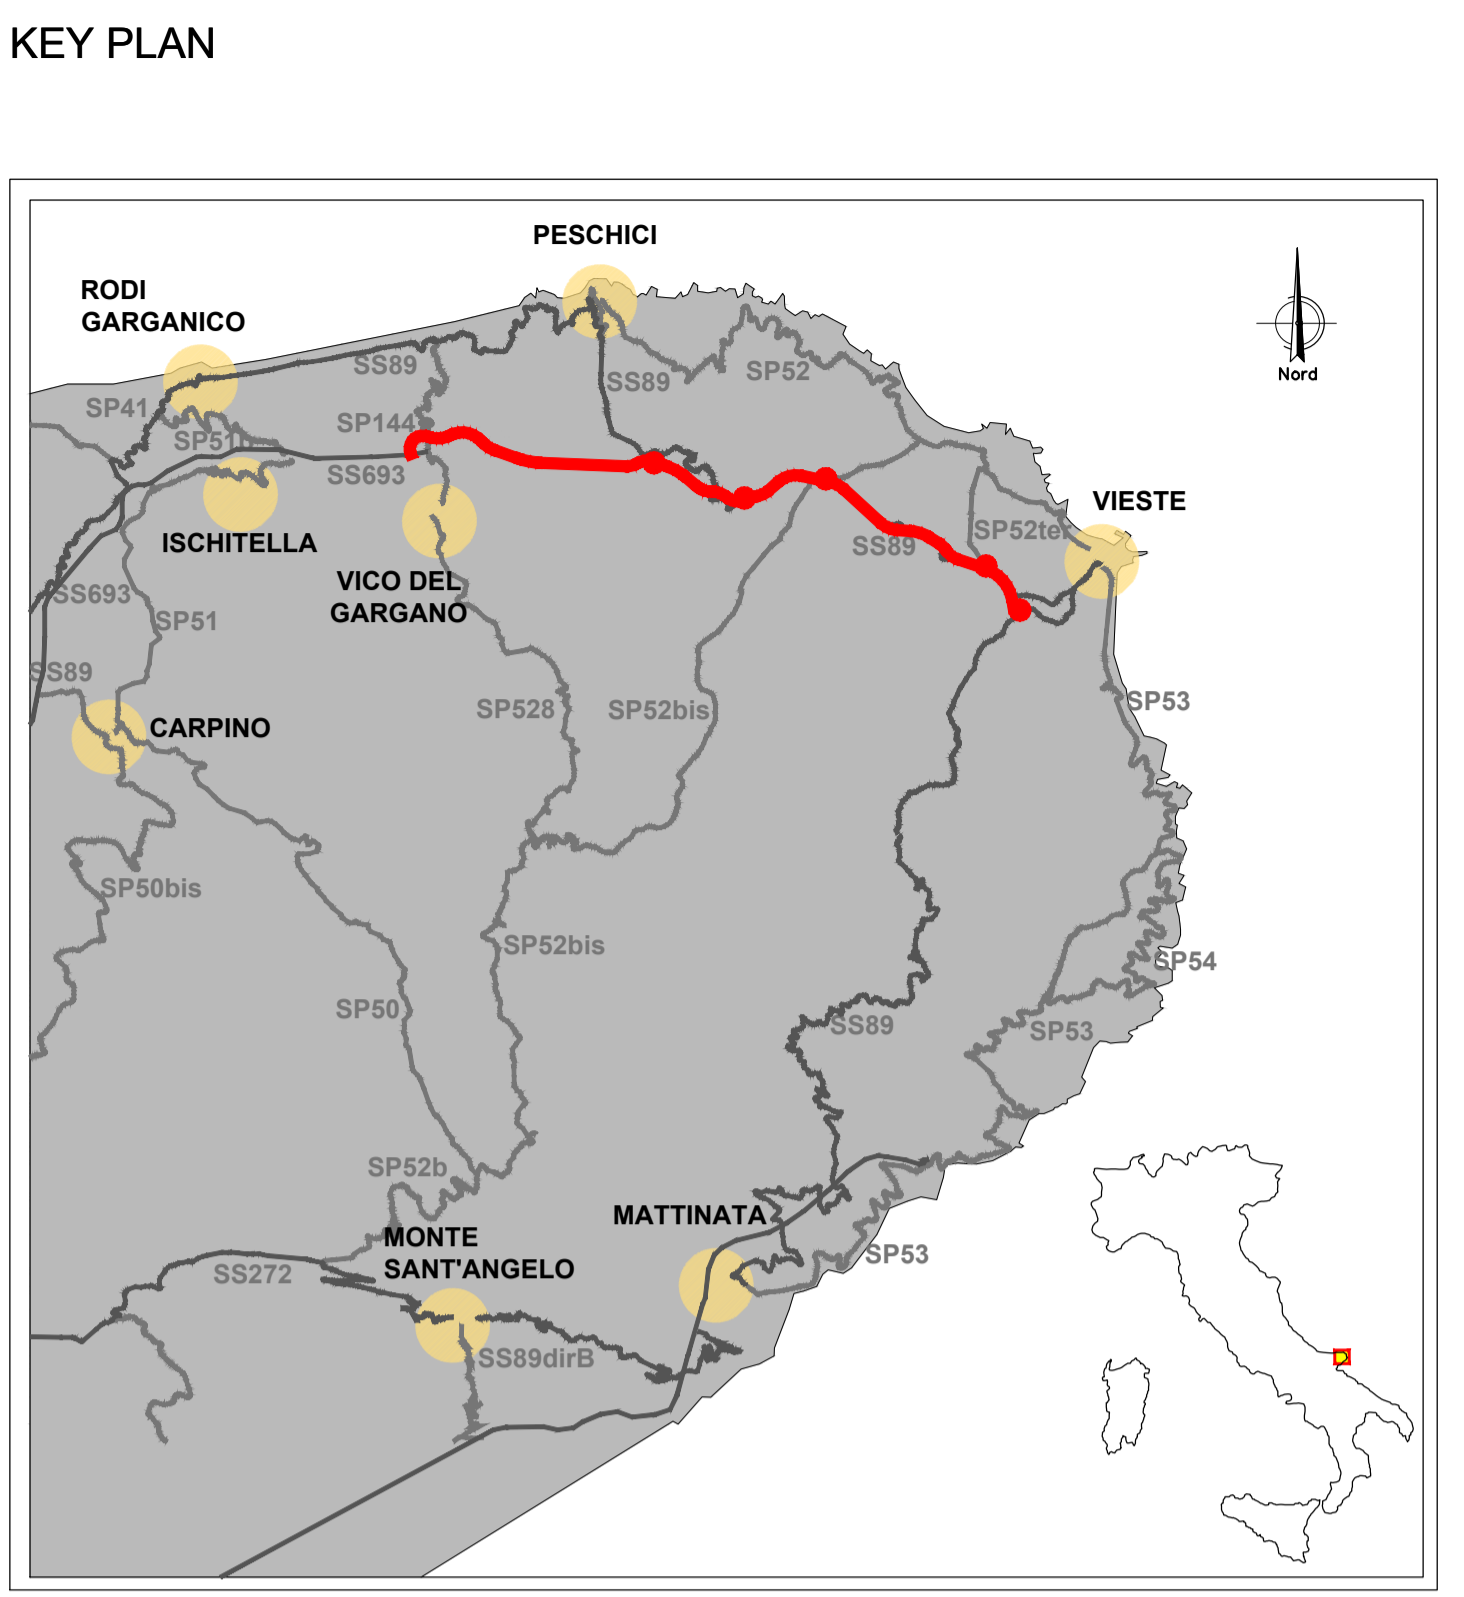

**ITINERARIO DI PROGETTO**

**Sanas**  
GRUPPO FS ITALIANI  
Direzione Progettazione e Realizzazione Lavori

**Lavori di razionalizzazione della viabilità di S. Giovanni Rotondo e realizzazione dell'asta di collegamento da San Giovanni Rotondo al capoluogo dauno - 4° Stralcio - S.S. 693 SVV del Gargano - S.S. 89 Garganica - Collegamento Vico del Gargano - Mattinata Tratto Vico del Gargano - Vieste**

**PROGETTO DI FATTIBILITA' TECNICO ECONOMICA** COD. BA322

PROGETTAZIONE: ATI SINTAGMA - SIPAL - TECNIC - GDG - ICARIA - AMBIENTE

<p><b>IL RESPONSABILE DELL'INTEGRAZIONE DELLE PRESTAZIONI SPECIALISTICHE:</b> Dott. Ing. Nando Granieri Ordine degli Ingegneri della Prov. di Perugia n° A351</p>	<p><b>IL GRUPPO DI PROGETTAZIONE:</b> <b>MANDATARIA:</b> <b>Sintagma</b> Dott. Ing. N. Granieri Dott. Ing. V. Truffini Dott. Arch. F. Berli Nelli Dott. Arch. A. Bracchini Dott. Ing. E. Bartolucci Dott. Ing. L. Spaccini Dott. Ing. G. Casavecchia Dott. Geol. G. Corrao Dott. Ing. F. Durastanti Dott. Arch. M. Abram Dott. Arch. C. Prescutti Dott. Agr. F. Berli Nelli Dott. M. De Tursi</p>	<p><b>MANDANTI:</b> <b>SIPAL</b> Dott. Ing. A. Turso Dott. Ing. J. Turaglio Dott. Ing. F. Stoppa Dott. Ing. A. Dipierro <b>TECNIC</b> Consorzio Ingegneri Prof. Ing. S. Canale Dott. Ing. C. Sanna Dott. Ing. C. Nardi Dott. Ing. F. Volonmino Dott. Ing. M. Schirone <b>ICARIA</b> Consorzio Ingegneri Dott. Ing. V. Rotisciani Dott. Ing. F. Macchioni Dott. Ing. G. Pulli Dott. Ing. V. Piumo <b>AMBIENTE</b> Dott. Ing. A. Lucioni Dott. Arch. M. Paglini Dott. Arch. F. Mariani Dott. Arch. M. Pizzato Agr. M.T. Colacorelli</p>
<p><b>IL PROGETTISTA:</b> Dott. Ing. Elena Bartolucci Ordine degli Ingegneri della Prov. di Perugia n° A3217</p>	<p><b>IL GEOLOGO:</b> Dott. Geol. Domenico Belcastro Ordine dei Geologi della Regione Calabria n° 218</p>	<p><b>IL COORDINATORE PER LA SICUREZZA IN FASE DI PROGETTAZIONE:</b> Dott. Ing. Filippo Pambiano Ordine degli Ingegneri della Prov. di Perugia n° A1373</p>
<p><b>IL RESPONSABILE DI PROGETTO</b> Dott. Ing. Marianna Grisolia</p>	<p><b>IL COLLABORATORE DEL R.U.P.</b> Dott. Ing. Alberto Santeramo</p>	<p><b>IL R.U.P.</b> Dott. Ing. Rocco Lapenta</p>

**STUDIO DI IMPATTO AMBIENTALE  
STRUMENTI DI PIANIFICAZIONE E SISTEMA VINCOLISTICO**

Pianificazione urbanistica - Piano Urbanistico Generale Comune di Vico del Gargano

CODICE PROGETTO	NOME FILE	REVISIONE	SCALA:
BA322	T00IA02-AMB-C03-A	A	1:10.000
PROGETTO	ELAB.	DATA	REDDATO
F 22	T00IA02AMBCT03	07/2022	S.Bracchi

REV.	DESCRIZIONE	DATA	REDDATO	VERIFICATO	APPROVATO
A	Emissione	07/2022	S.Bracchi	A.Bracchini	N.Granieri