


KEYPLAN

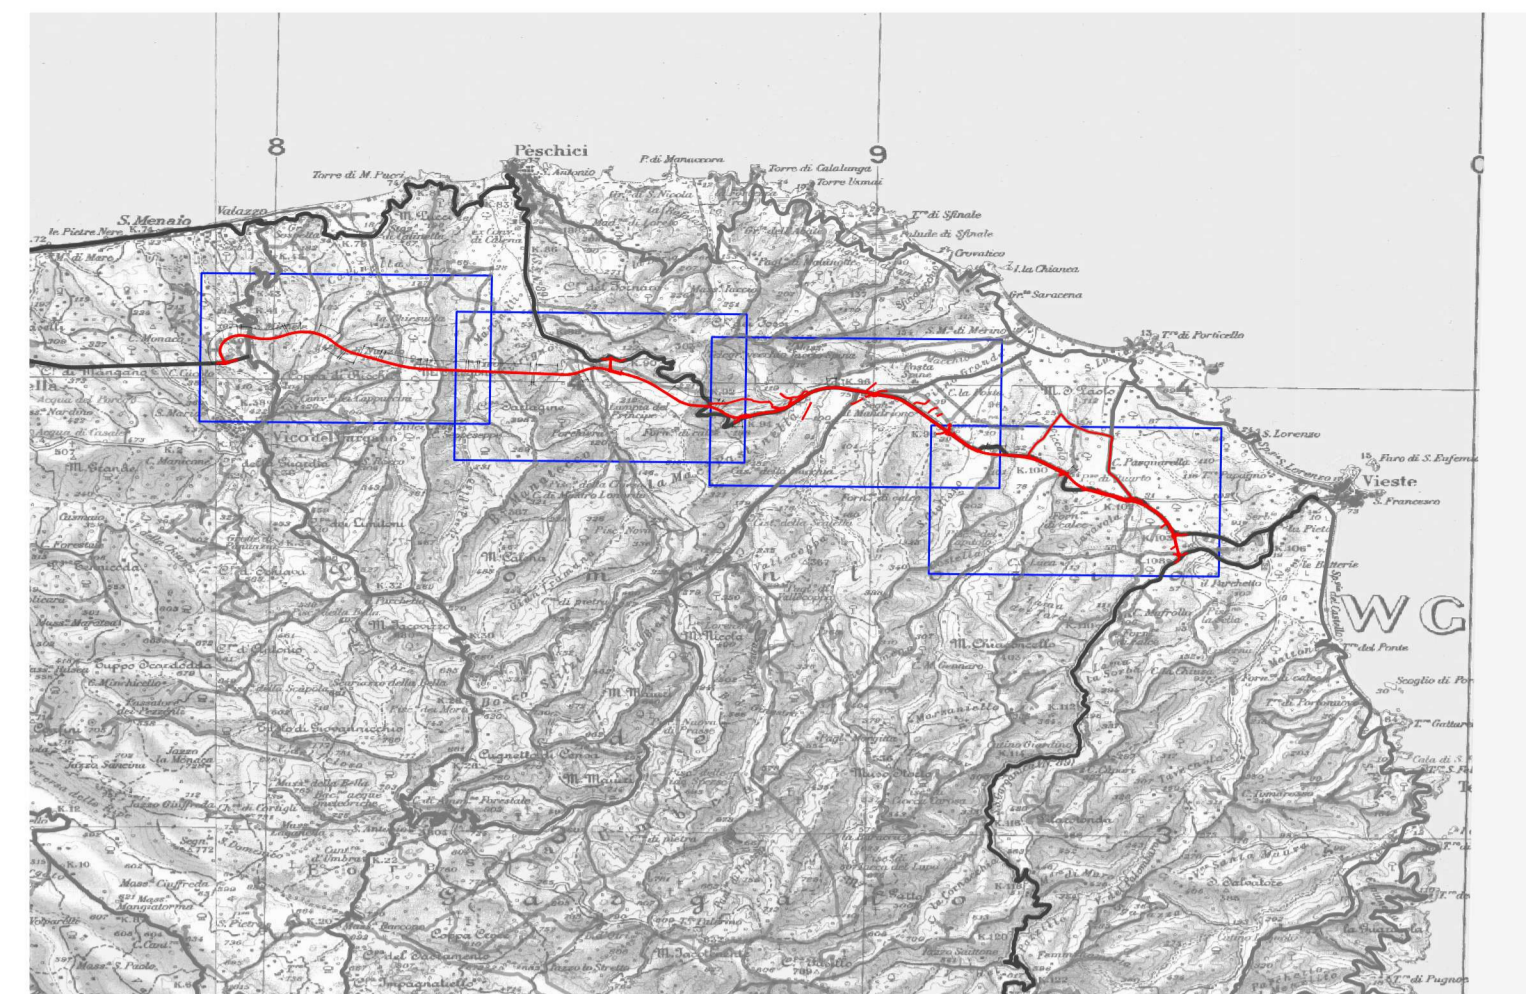

LEGENDA

- ITINERARIO DI PROGETTO
- RETE INFRASTRUTTURALE ESISTENTE
- SS
- SP
- Strade Locali

Fonte:
webapps.sit.puglia.it/freewebapps/UsiCiviciRicognizione/
https://pugliacon.regione.puglia.it/web/sit-puglia-sit/usi-civici



Direzione Progettazione e Realizzazione Lavori

Lavori di razionalizzazione della viabilità di S. Giovanni Rotondo e realizzazione dell'asta di collegamento da San Giovanni Rotondo al capoluogo dauno - 4° Stralcio - S.S. 693 SVV del Gargano - S.S. 89 Garganica - Collegamento Vico del Gargano - Mattinata Tratto Vico del Gargano - Vieste

PROGETTO DI FATTIBILITA' TECNICO ECONOMICA COD. BA322


PROGETTAZIONE: ATI SINTAGMA - SIPAL - TECNIC - GDG - ICARIA - AMBIENTE

<p>IL RESPONSABILE DELL'INTEGRAZIONE DELLE PRESTAZIONI SPECIALISTICHE: Dott. Ing. Nando Granieri Ordine degli Ingegneri della Prov. di Perugia n° A351</p>	<p>IL GRUPPO DI PROGETTAZIONE:</p> <p>MANDATARIA: Sintagma Dott. Ing. N. Granieri Dott. Ing. V. Truffelli Dott. Ing. T. Bertì Nalli Dott. Arch. A. Bracchini Dott. Ing. E. Bartolucci Dott. Ing. L. Spaccini Dott. Ing. G. Casavacchia Dott. Geol. G. Cerquiglini Dott. Ing. F. Durastanti Dott. Ing. M. Abram Dott. Arch. G. Presutti Dott. Agr. F. Bertì Nalli Dott. M. De Tursi</p>	<p>MANDANTI: TECNIC Dott. Ing. S. Canale Dott. Ing. C. Sanna Dott. Ing. C. Nardi Dott. Ing. F. Volonmino Dott. Ing. M. Schirone</p> <p>ICARIA società di ingegneria Dott. Ing. V. Rolliciani Dott. Ing. F. Macchioli Dott. Ing. G. Pulli Dott. Ing. V. Piumo</p> <p>ambiente Dott. Ing. A. Lucioni Dott. Arch. M. Pagini Dott. Arch. F. Mariani Dott. Arch. M. Pizzato Agr. M.T. Colaresi</p>
<p>IL PROGETTISTA: Dott. Ing. Elena Bartolucci Ordine degli Ingegneri della Prov. di Perugia n° A3217</p>	<p>IL GEOLOGO: Dott. Geol. Domenico Belcastro Ordine dei Geologi della Regione Calabria n° 218</p>	<p>IL COORDINATORE PER LA SICUREZZA IN FASE DI PROGETTAZIONE: Dott. Ing. Filippo Pambianco Ordine degli Ingegneri della Prov. di Perugia n° A1373</p>
<p>IL RESPONSABILE DI PROGETTO Dott. Ing. Marianna Grisolia</p>	<p>IL COLLABORATORE DEL R.U.P. Dott. Ing. Alberto Sanchirico</p>	<p>IL R.U.P. Dott. Ing. Rocco Lapenta</p>
<p>PROTOCOLLO</p>	<p>DATA</p>	<p>IL RESPONSABILE DELLA PROVINCIA DI PUGLIA Dott. Ing. M. Pizzato</p>

STUDIO DI IMPATTO AMBIENTALE STRUMENTI DI PIANIFICAZIONE E SISTEMA VINCOLISTICO

Aree gravate da usi civici - tav. 1/4

CODICE PROGETTO	NOME FILE	REVISIONE	SCALA:
PROGETTO BA322	TOO-IA02-AMB-CT45-A	A	1:5.000
PROGETTO ELAB.	REV. 02/2023	REDAITTO	VERIFICATO
A	Emissione	S. Bracchini	A. Bracchini
REV.	DESCRIZIONE	DATA	APPROVATO

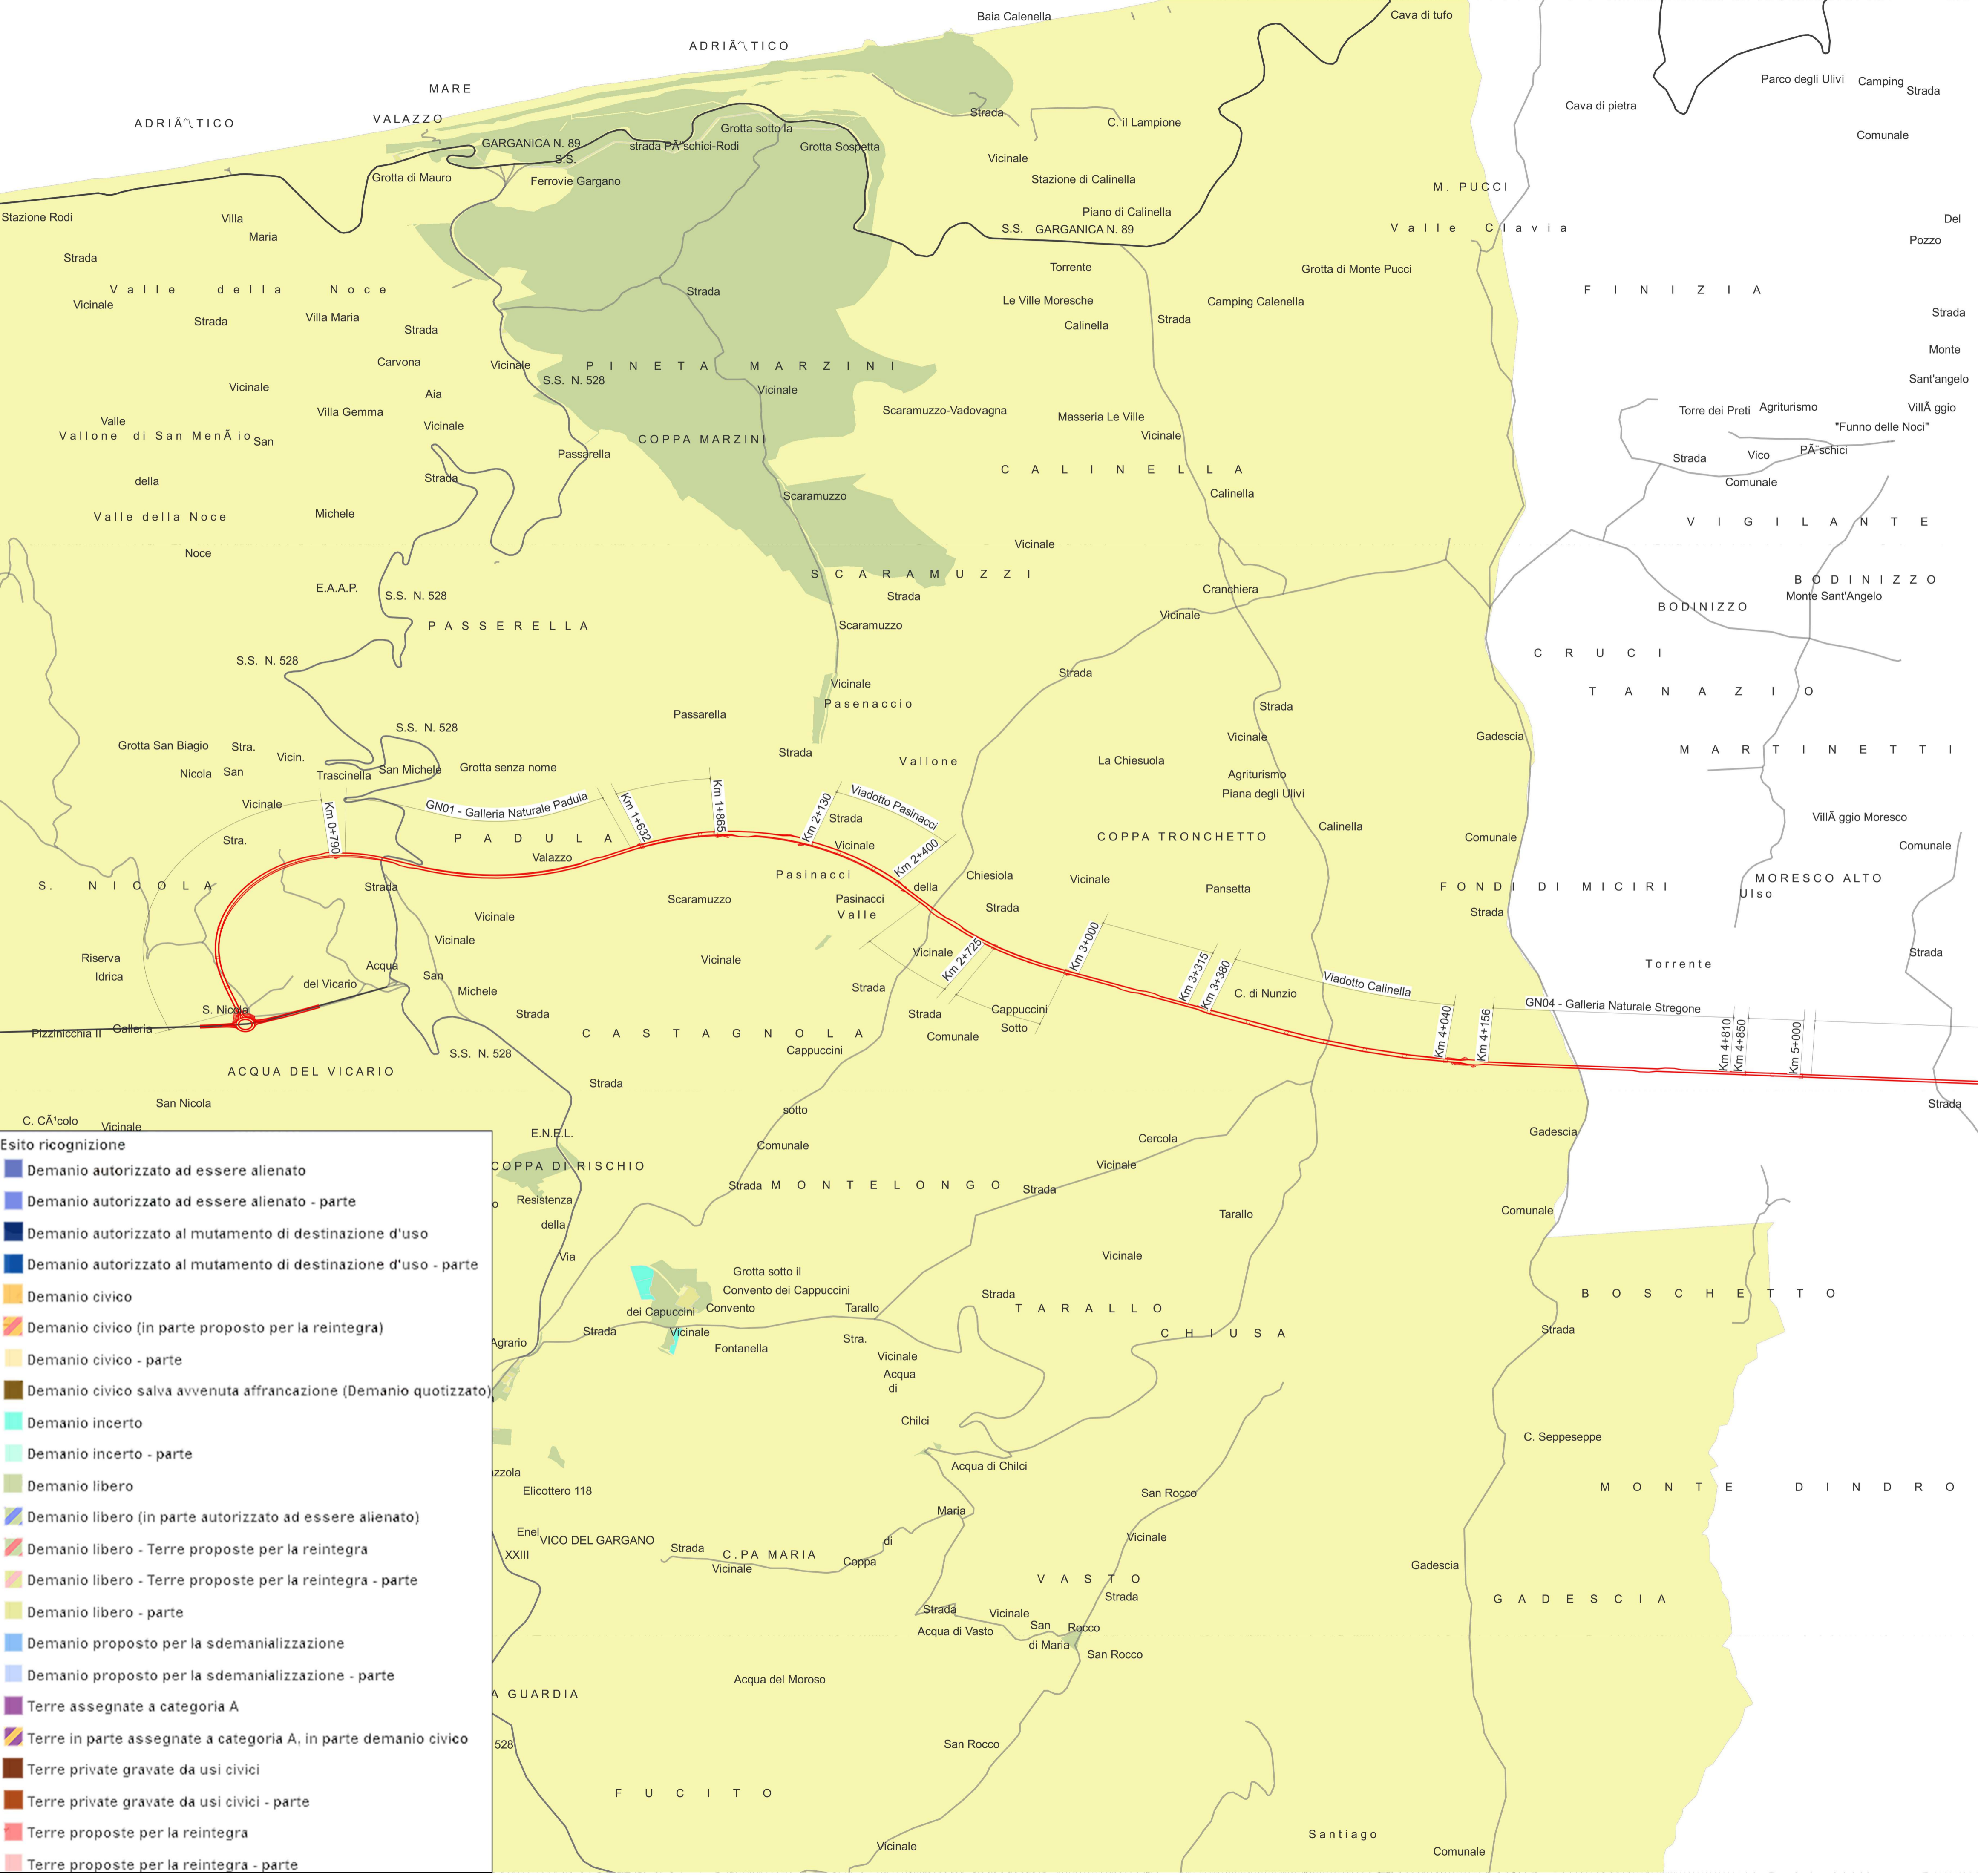

- Esito ricognizione
- Demanio autorizzato ad essere alienato
 - Demanio autorizzato ad essere alienato - parte
 - Demanio autorizzato al mutamento di destinazione d'uso
 - Demanio autorizzato al mutamento di destinazione d'uso - parte
 - Demanio civico
 - Demanio civico (in parte proposto per la reintegra)
 - Demanio civico - parte
 - Demanio civico salva avvenuta affrancazione (Demanio quotizzato)
 - Demanio incerto
 - Demanio incerto - parte
 - Demanio libero
 - Demanio libero (in parte autorizzato ad essere alienato)
 - Demanio libero - Terre proposte per la reintegra
 - Demanio libero - Terre proposte per la reintegra - parte
 - Demanio libero - parte
 - Demanio proposto per la sdemanializzazione
 - Demanio proposto per la sdemanializzazione - parte
 - Terre assegnate a categoria A
 - Terre in parte assegnate a categoria A, in parte demanio civico
 - Terre private gravate da usi civici
 - Terre private gravate da usi civici - parte
 - Terre proposte per la reintegra
 - Terre proposte per la reintegra - parte