
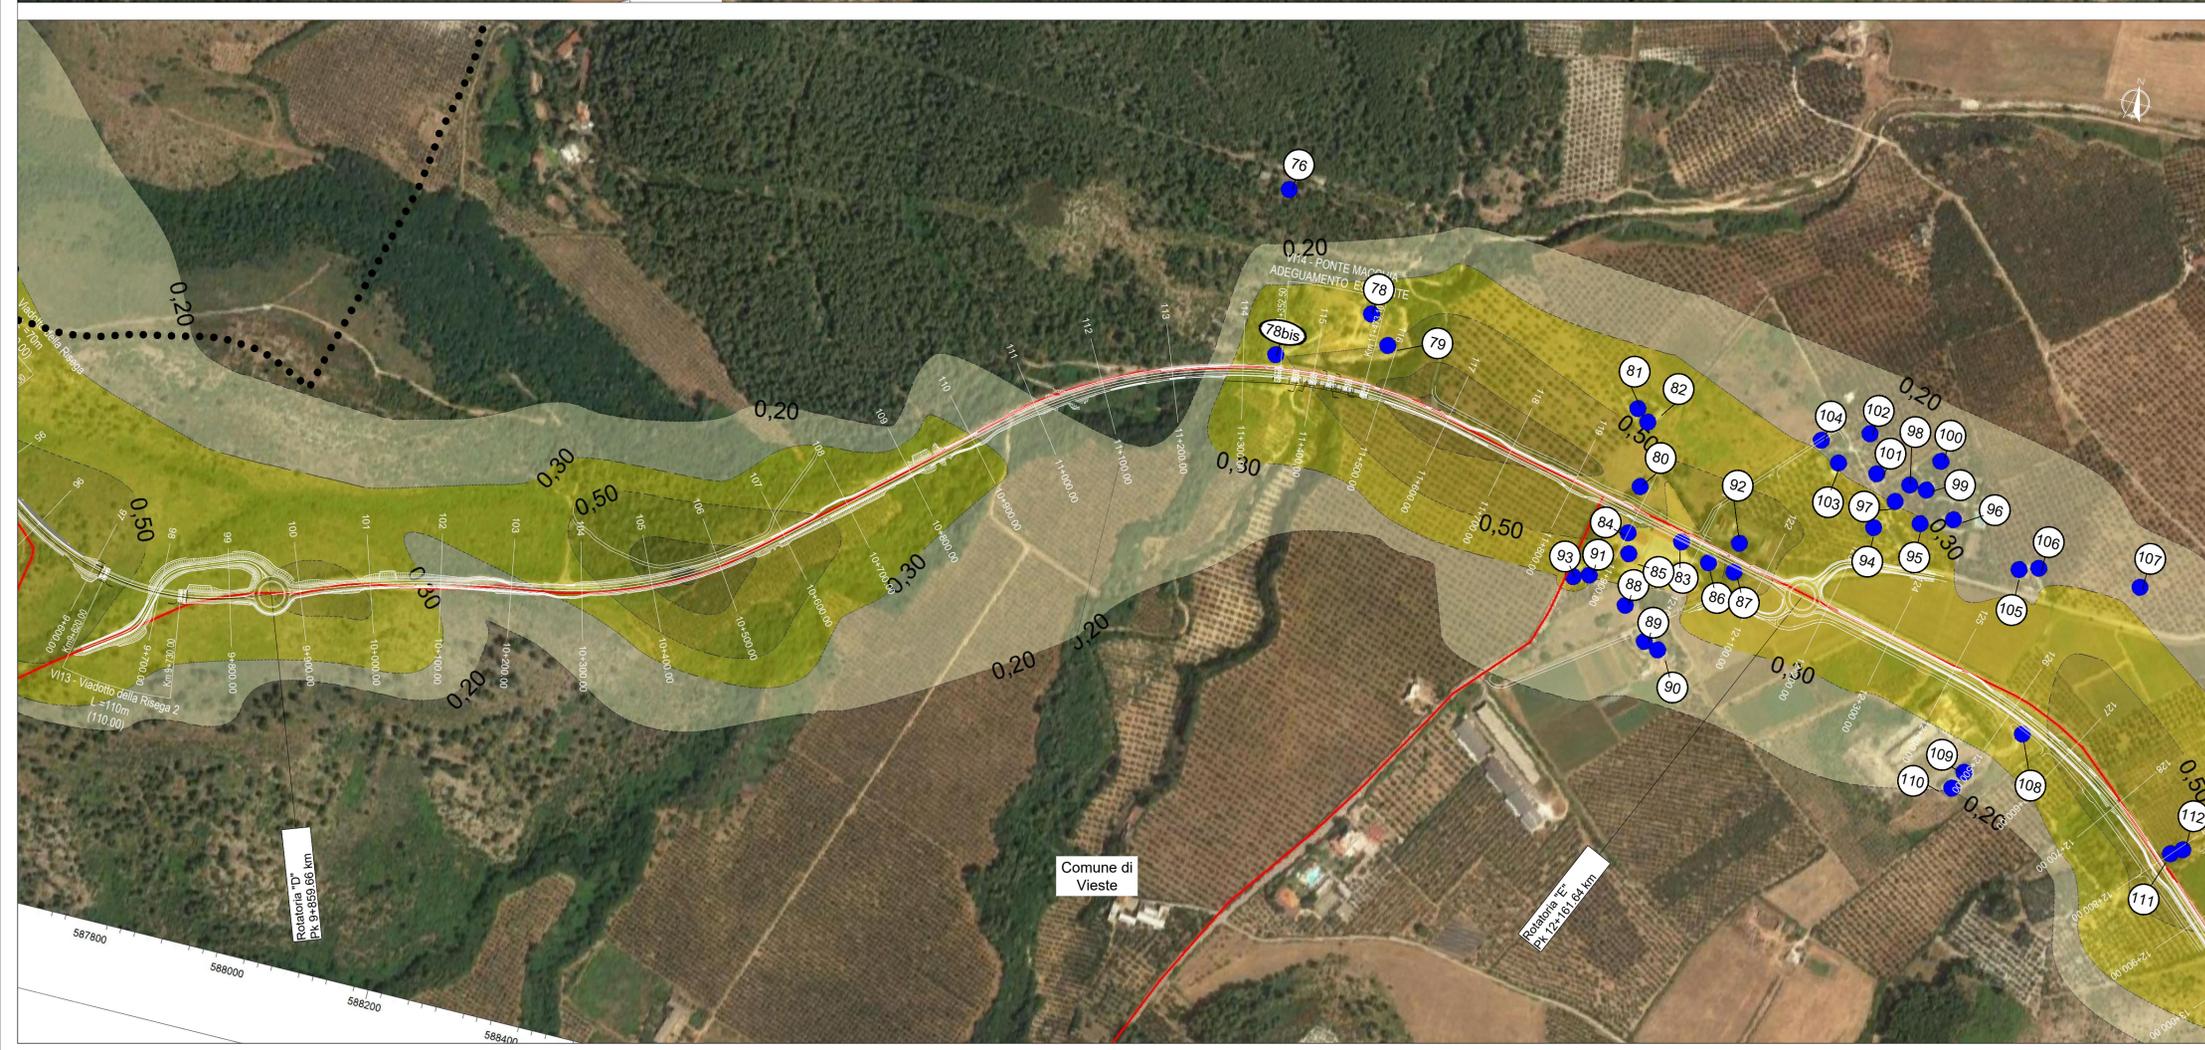


LEGENDA

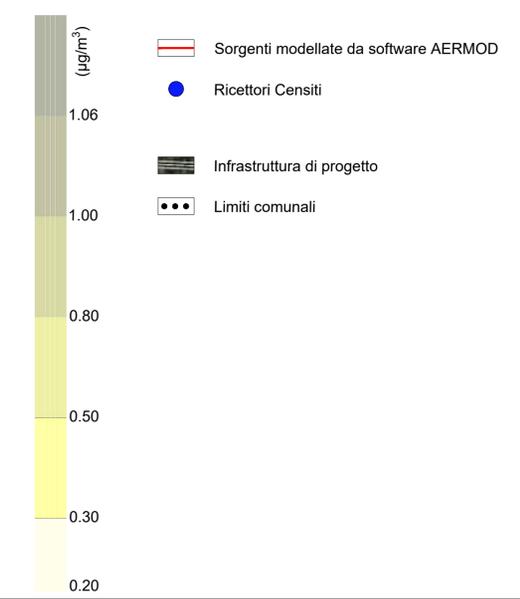

Sanas
GRUPPO FS ITALIANE

Direzione Progettazione e Realizzazione Lavori

Lavori di razionalizzazione della viabilità di S. Giovanni Rotondo e realizzazione dell'asta di collegamento da San Giovanni Rotondo al capoluogo dauno - 4° Stralcio - S.S. 693 SVV dal Gargano - S.S. 89 Garganica - Collegamento Vico del Gargano - Mattinata Tratto Vico del Gargano - Vieste

PROGETTO DI FATTIBILITA' TECNICO ECONOMICA COD. BA322

PROGETTAZIONE: ATI SINTAGMA - SIPAL - TECNIC - GDG - ICARIA - AMBIENTE

<p>IL RESPONSABILE DELL'INTEGRAZIONE DELLE PRESTAZIONI SPECIALISTICHE: Dott. Ing. Nando Granieri Ordine degli Ingegneri della Prov. di Perugia n° A351</p> <p>IL PROGETTISTA: Dott. Ing. Sergio Canale Dott. Ing. V. Truffini Dott. Arch. F. Berri Nelli Dott. Arch. A. Braccini Dott. Ing. E. Santolucci Dott. Ing. L. Spaccini Dott. Ing. G. Casavacchia Dott. Geol. G. Corrao Dott. Ing. F. Durastanti Dott. Ing. M. Abram Dott. Arch. C. Presutti Dott. Agr. F. Berri Nelli Dott. M. De Tursi</p> <p>IL GEOLOGO: Dott. Geol. Domenico Belcastro Ordine dei Geologi della Regione Calabria n° 218</p> <p>IL COORDINATORE PER LA SICUREZZA IN FASE DI PROGETTAZIONE: Dott. Ing. Filippo Pambiano Ordine degli Ingegneri della Prov. di Perugia n° A1373</p> <p>IL RESPONSABILE DI PROGETTO Dott. Ing. Marianna Grisolia</p> <p>IL COLLABORATORE DEL R.U.P. Dott. Ing. Alberto Santeramo</p> <p>IL R.U.P. Dott. Ing. Rocco Lapenta</p> <p>PROTOCOLLO: DATA</p>	<p>IL GRUPPO DI PROGETTAZIONE:</p> <p>MANDATARIA: Sintagma Dott. Ing. N. Granieri Dott. Ing. V. Truffini Dott. Arch. F. Berri Nelli Dott. Arch. A. Braccini Dott. Ing. E. Santolucci Dott. Ing. L. Spaccini Dott. Ing. G. Casavacchia Dott. Geol. G. Corrao Dott. Ing. F. Durastanti Dott. Ing. M. Abram Dott. Arch. C. Presutti Dott. Agr. F. Berri Nelli Dott. M. De Tursi</p> <p>MANDANTI: Dott. Ing. A. Turso Dott. Ing. J. Turaglio Dott. Ing. F. Stoppa Dott. Ing. A. Diaperro Dott. Ing. D. Caraccioli Dott. Ing. C. Sanna Dott. Ing. E. Loffredo Dott. Ing. S. Sacconi</p> <p>TECNIC Consulting Engineer Prof. Ing. S. Canale Dott. Ing. C. Sanna Dott. Ing. C. Nardi Dott. Ing. F. Volonino Dott. Ing. M. Schirone</p> <p>ICARIA società a partecipazione Dott. Ing. V. Rotisciani Dott. Ing. F. Macchioni Dott. Ing. G. Pulli Dott. Ing. V. Piumo</p> <p>ambiente Dott. Ing. A. Lucioni Dott. Arch. M. Paglini Dott. Arch. F. Mariani Dott. Arch. M. Pizzato Agr. M.T. Colacorelli</p>
--	---

ANALISI AMBIENTALE
ATMOSFERA
Planimetria Propagazione inquinanti - Media PM2.5 Annuale - Stato di fatto - Ante Operam - Tav. 2 di 3

CODICE PROGETTO	NOME FILE	REVISIONE	SCALA:
BA322	T00IA04AMBPL11-A	A	1:5.000
PROGETTO	CODICE ELAB.		
BA322	T00IA04AMBPL11		
LIV. PROG.	ANNO		
F	22		
REV.	DESCRIZIONE	DATA	REDDATO VERIFICATO APPROVATO
A	Emissione	02/2022	C. Sanna S. Canale N. Granieri