
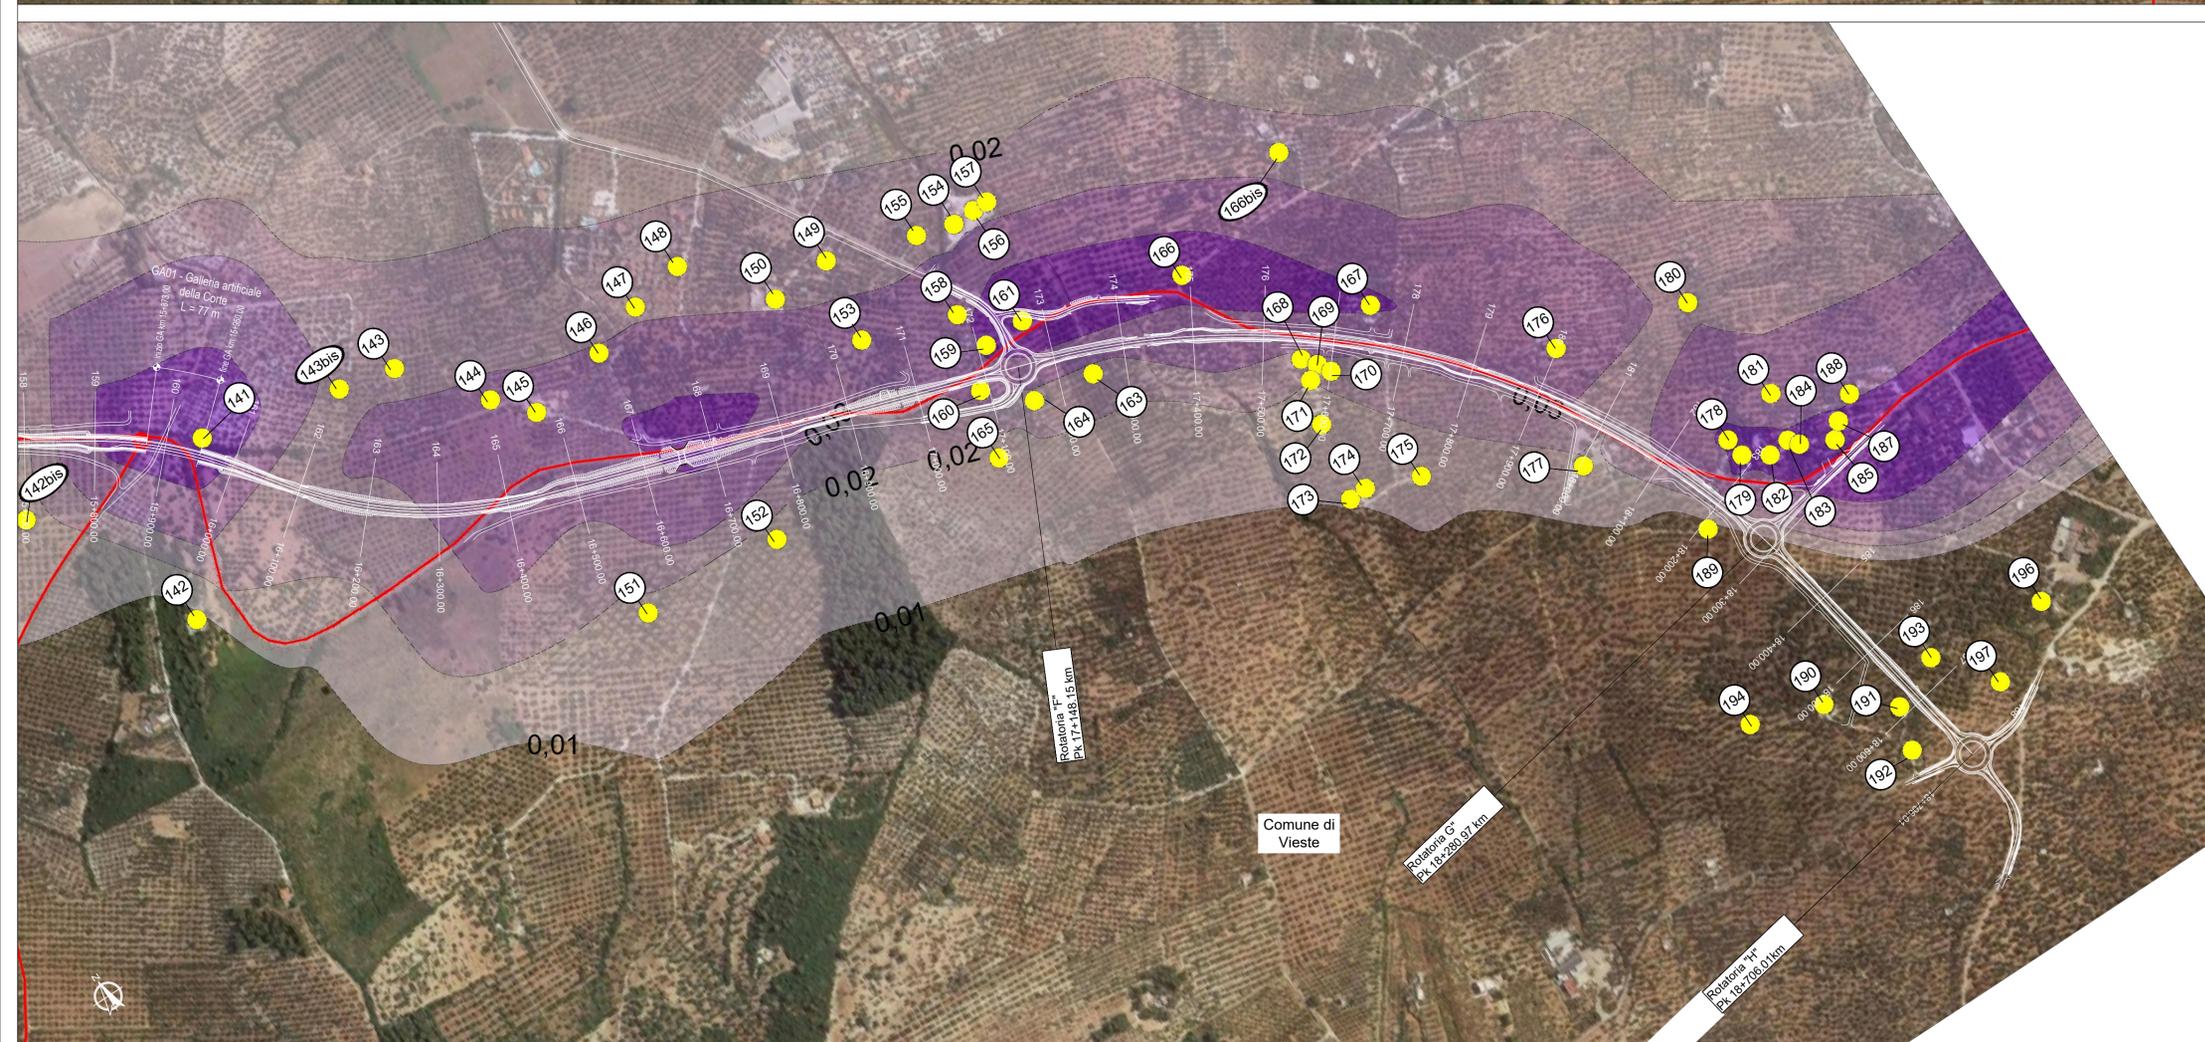


**LEGENDA**

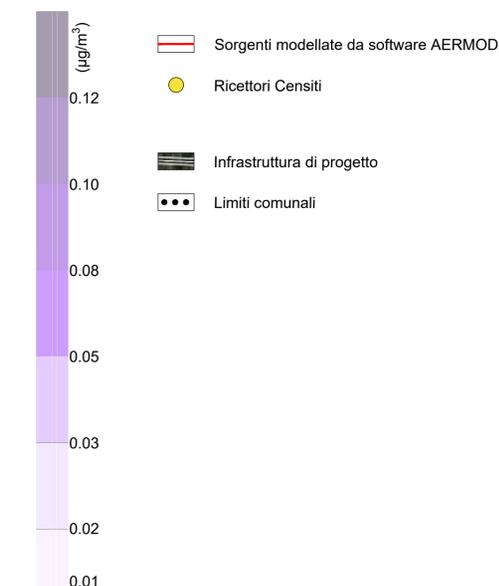

**Sanas**  
GRUPPO FS ITALIANI

*Direzione Progettazione e Realizzazione Lavori*

**Lavori di razionalizzazione della viabilità di S. Giovanni Rotondo e realizzazione dell'asta di collegamento da San Giovanni Rotondo al capoluogo dauno - 4° Stralcio - S.S. 693 SVV del Gargano - S.S. 89 Garganica - Collegamento Vico del Gargano - Mattinata Tratto Vico del Gargano - Vieste**

**PROGETTO DI FATTIBILITA' TECNICO ECONOMICA** COD. BA322

PROGETTAZIONE: ATI SINTAGMA - SIPAL - TECNIC - GDG - ICARIA - AMBIENTE

<b>IL RESPONSABILE DELL'INTEGRAZIONE DELLE PRESTAZIONI SPECIALISTICHE:</b> Dott. Ing. Nando Granieri	<b>MANDATARIA:</b> <b>Sintagma</b> Dott. Ing. N. Granieri Dott. Ing. V. Truffini Dott. Arch. F. Berli Nelli Dott. Arch. A. Bracchini Dott. Ing. E. Barolobacci Dott. Ing. L. Spaccini Dott. Ing. G. Casavacchia Dott. Geol. F. Durastanti Dott. Ing. M. Azzurro Dott. Arch. C. Presutti Dott. Agr. F. Berli Nelli Dott. M. De Tursi	<b>MANDANTI:</b> <b>SIPAL</b> Dott. Ing. A. Turso Dott. Ing. J. Turaglio Dott. Ing. F. Stoppa Dott. Ing. A. Dipierro <b>ICARIA</b> Dott. Ing. V. Rotisciani Dott. Ing. F. Macchioni Dott. Ing. G. Pulli Dott. Ing. V. Piumo <b>AMBIENTE</b> Dott. Ing. A. Lucioni Dott. Arch. M. Paglini Dott. Arch. F. Mariani Dott. Arch. M. Pizzato Agr. M.T. Colacorelli
<b>IL PROGETTISTA:</b> Dott. Ing. Sascia Canale Ordine degli Ingegneri della Prov. di Roma A7834	<b>IL GEOLOGO:</b> Dott. Geol. Domenico Belcastro Ordine dei Geologi della Regione Calabria n° 218	<b>IL COORDINATORE PER LA SICUREZZA IN FASE DI PROGETTAZIONE:</b> Dott. Ing. Filippo Pambiano Ordine degli Ingegneri della Prov. di Perugia n° A1373
<b>IL RESPONSABILE DI PROGETTO</b> Dott. Ing. Marianna Grisolia	<b>IL COLLABORATORE DEL R.U.P.</b> Dott. Ing. Alberto Santeramo	<b>IL R.U.P.</b> Dott. Ing. Rocco Lapenta

PROTOCOLLO DATA

**ANALISI AMBIENTALE**  
**ATMOSFERA**  
Planimetria Propagazione inquinanti - Media Benzene Annuale - Stato di fatto - Ante Operam - Tav. 3 di 3

CODICE PROGETTO	NOME FILE	REVISIONE	SCALA:
PROGETTO <b>BA322</b>	<i>T00-1A04-AMB-PL15-A</i>	<b>A</b>	1:5.000
LIV. PROG. ANNO <b>F 22</b>	CODICE ELAB. <b>T001A04AMBPL15</b>		
<b>A</b>	Emissione	02/2022	C. Sanna S. Canale N. Granieri
REV.	DESCRIZIONE	DATA	REDATTO VERIFICATO APPROVATO