

**Lavori di razionalizzazione della viabilità di S. Giovanni Rotondo e realizzazione dell'asta di collegamento da San Giovanni Rotondo al capoluogo dauno - 4° Stralcio - S.S. 693 SVV del Gargano - S.S. 89 Garganica - Collegamento Vico del Gargano - Mattinata Tratto Vico del Gargano - Vieste**

**PROGETTO DI FATTIBILITA' TECNICO ECONOMICA**

COD. **BA322**

**PROGETTAZIONE: ATI SINTAGMA - SIPAL - TECNIC - GDG - ICARIA - AMBIENTE**

IL RESPONSABILE DELL'INTEGRAZIONE DELLE PRESTAZIONI SPECIALISTICHE:

Dott. Ing. Nando Granieri  
Ordine degli Ingegneri della Prov. di Perugia n° A351

IL PROGETTISTA:

Dott. Ing. Andrea Lucioni  
Ordine degli Ingegneri della Prov. di Lucca n° A1539

IL GEOLOGO:

Dott. Geol. Domenico Belcastro  
Ordine dei Geologi della Regione Calabria n°218

IL COORDINATORE PER LA SICUREZZA IN FASE DI PROGETTAZIONE:

Dott. Ing. Filippo Pambianco  
Ordine degli Ingegneri della Prov. di Perugia n° A1373

IL RESPONSABILE DI PROGETTO

Dott. Ing. Marianna Grisolia

IL COLLABORATORE DEL R.U.P.

Dott. Ing. Alberto Sanchirico

IL R.U.P.

Dott. Ing. Rocco Lapenta

PROTOCOLLO

DATA

IL GRUPPO DI PROGETTAZIONE:

MANDATARIA:



Dott. Ing. N. Granieri  
Dott. Ing. V. Truffini  
Dott. Ing. T. Berti Nulli  
Dott. Arch. A. Bracchini  
Dott. Ing. E. Bartolucci  
Dott. Ing. L. Spaccini  
Dott. Ing. L. Casavecchia  
Dott. Geol. G. Cerquiglioni  
Dott. Ing. F. Durastanti  
Dott. Ing. M. Abram  
Dott. Arch. C. Presciutti  
Dott. Agr. F. Berti Nulli  
Dott. M. De Tursi

MANDANTI:



Dott. Ing. A. Turso  
Dott. Ing. J. Turaglio  
Dott. Ing. F. Stoppa  
Dott. Ing. A. Dipierro



Dott. Ing. D. Carlaccini  
Dott. Ing. C. Consorti  
Dott. Ing. E. Loffredo  
Dott. Ing. S. Sacconi



Prof. Ing. S. Canale  
Dott. Ing. C. Sanna  
Dott. Ing. C. Nardi  
Dott. Ing. F. Volonno  
Dott. Ing. M. Schinco



Dott. Ing. V. Rotisciani  
Dott. Ing. F. Macchioni  
Dott. Ing. G. Pulli  
Dott. Ing. V. Piunno



Dott. Ing. A. Lucioni  
Dott. Arch. M. Paglini  
Dott. Arch. F. Marsiali  
Dott. M. Pizzato  
Agr. M.T. Colacresi



**STUDIO DI IMPATTO AMBIENTALE  
RELAZIONE PAESAGGISTICA E STUDIO DI INSERIMENTO PAESAGGISTICO**

**Dossier di Fotosimulazioni**


CODICE PROGETTO		NOME FILE	REVISIONE	SCALA:	
PROGETTO	LIV. PROG. ANNO	T00-IA11-AMB-FT01-B			
<b>BA322</b>	<b>F 22</b>	CODICE ELAB. <b>T00IA11AMBFT01</b>	<b>B</b>	-	
<b>B</b>	Revisione a seguito di istruttoria interna ANAS	02/2023	J.Zaccagna	G.Cardinali	N.Granieri
<b>A</b>	Emissione	07/2022	J.Zaccagna	M.Paglini	N.Granieri
REV.	DESCRIZIONE	DATA	REDATTO	VERIFICATO	APPROVATO





# TAV.1

FORMAZIONE PAESAGGISTICA 1 E 2

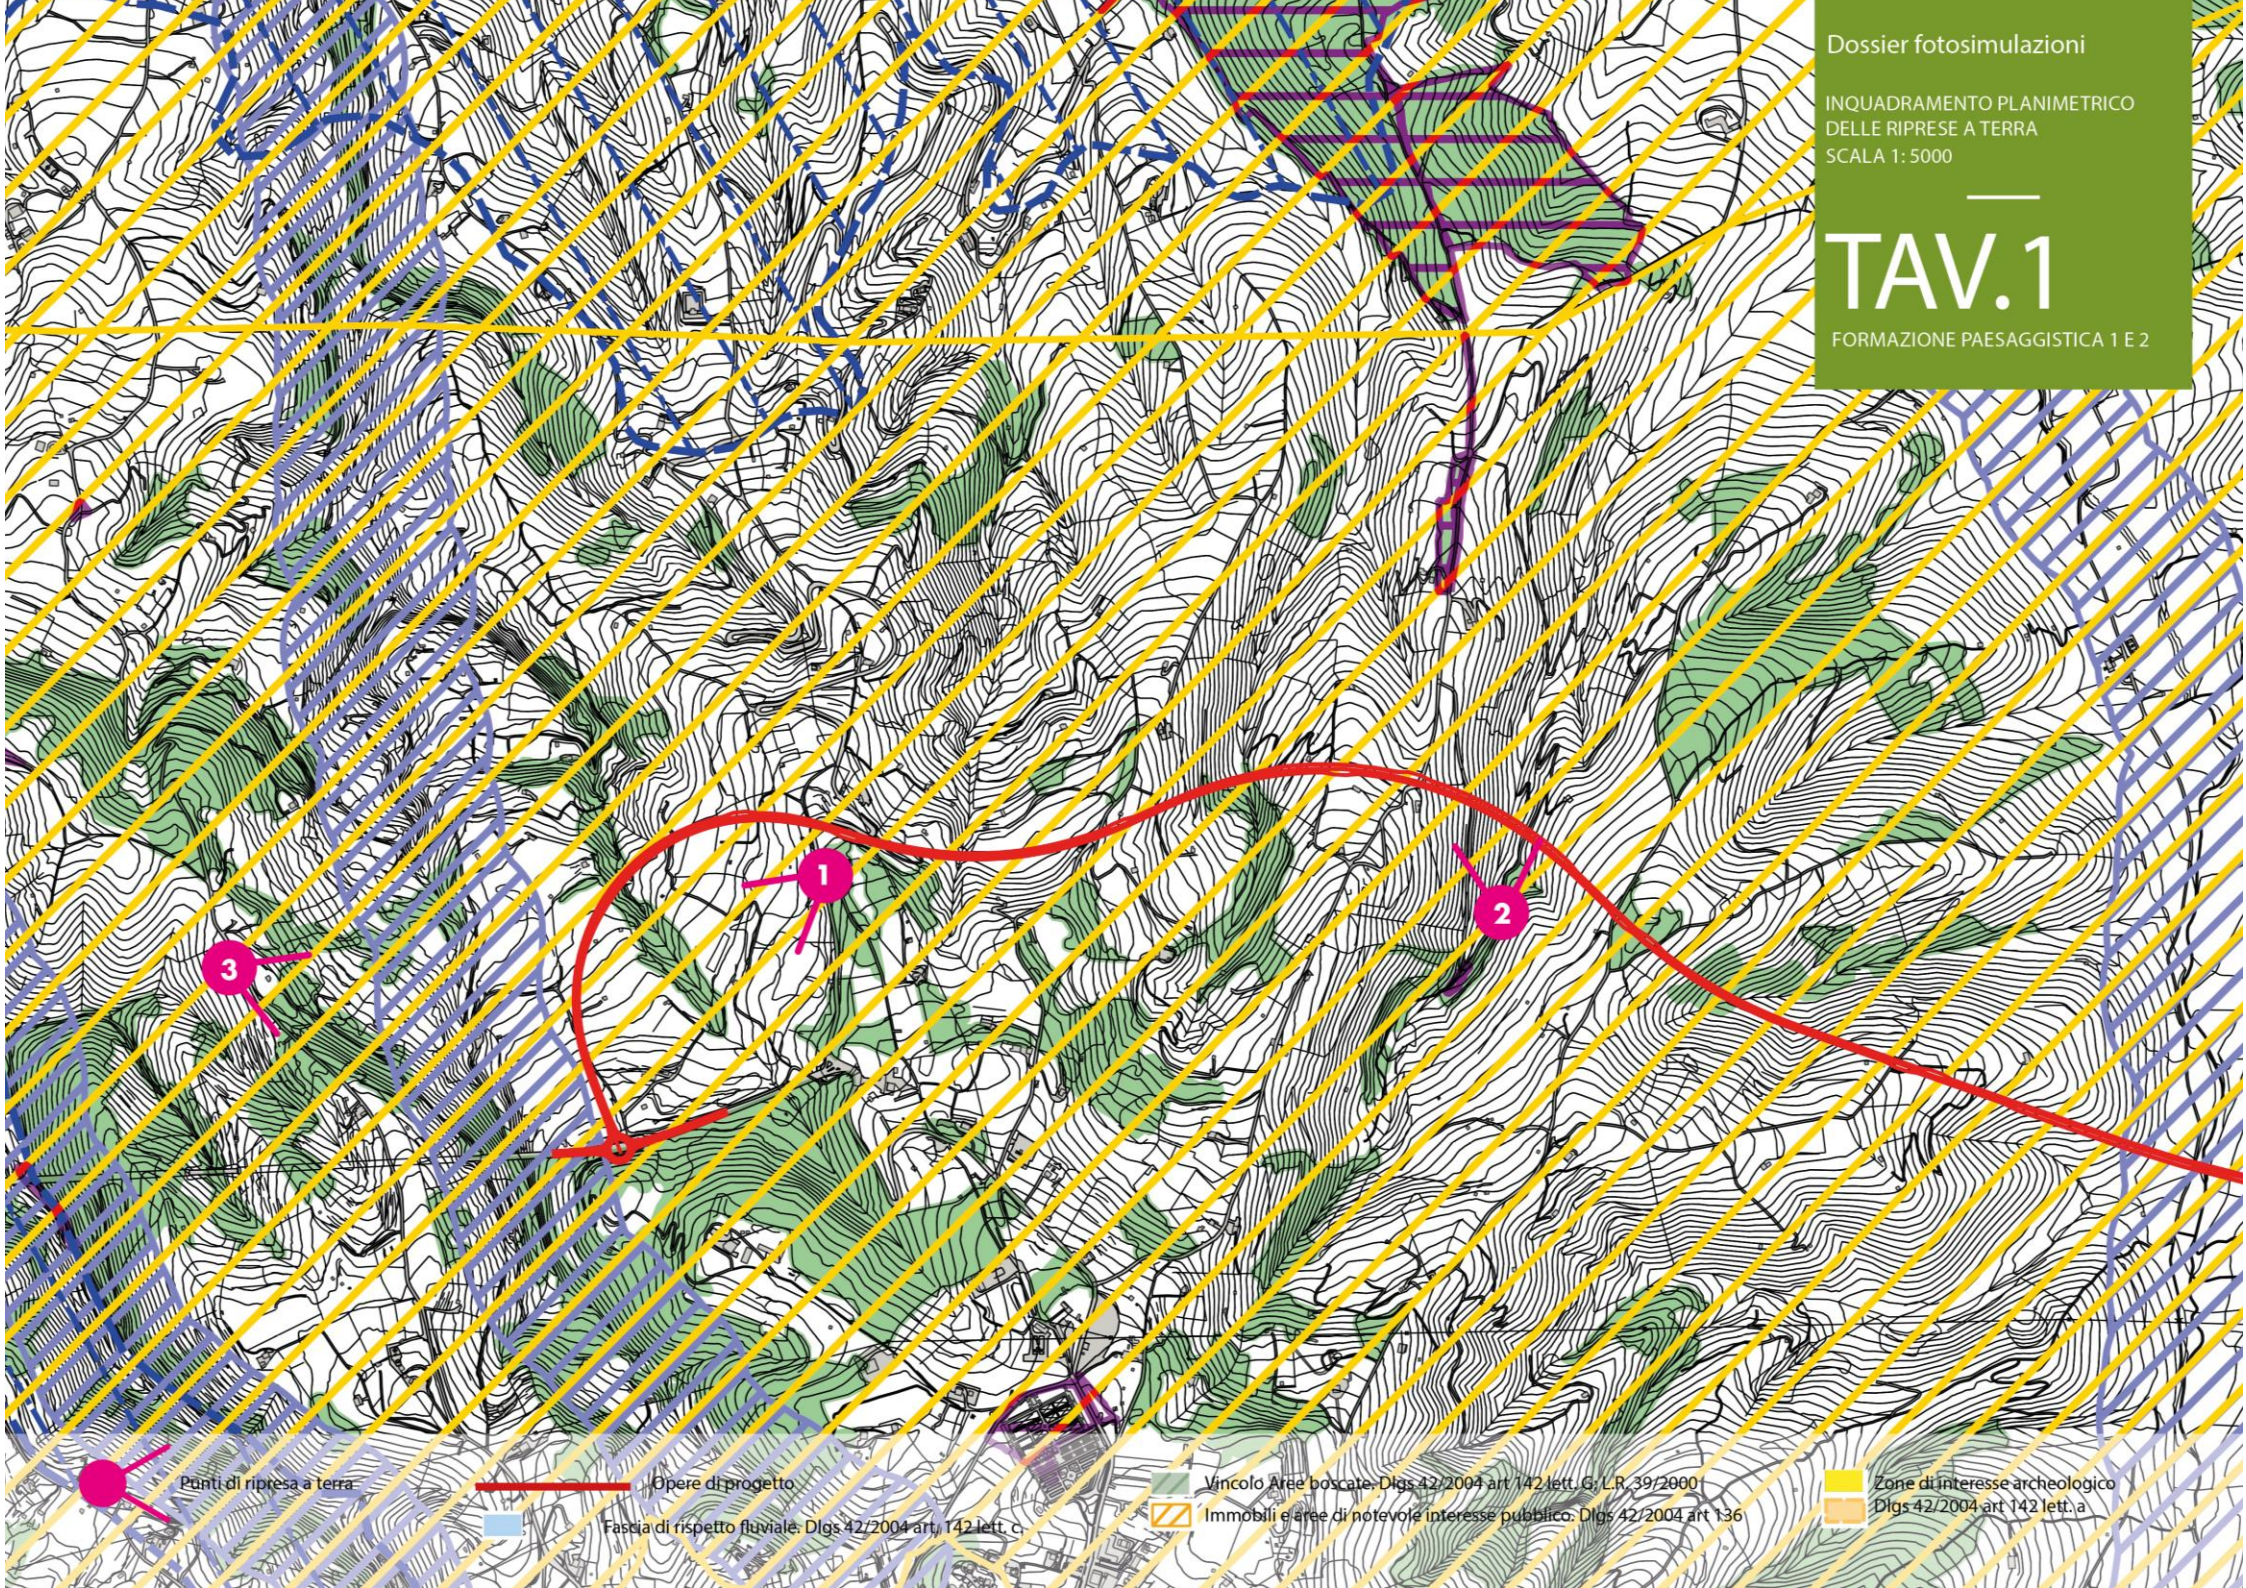

Punti di ripresa a terra

Opere di progetto

Fascia di rispetto fluviale: Dlgs 42/2004 art. 142 lett. c

Vincolo Aree boscate: Dlgs 42/2004 art 142 lett. G; L.R. 39/2000

Immobili e aree di notevole interesse pubblico: Dlgs 42/2004 art 136

Zone di interesse archeologico  
Dlgs 42/2004 art 142 lett. a



# ANTE - OPERAM

---







## ANTE - OPERAM

---







## ANTE - OPERAM

---









Dossier fotosimulazioni

INQUADRAMENTO PLANIMETRICO DELLE RIPRESE A TERRA  
SCALA 1: 5000

# TAV.2

FORMAZIONE PAESAGGISTICA 3



4

 Punti di ripresa a terra

 Opere di progetto  
 Fascia di rispetto fluviale, Dlgs 42/2004 art. 142 lett. c.

 Vincolo Aree boscate, Dlgs 42/2004 art 142 lett. G; L.R. 39/2000  
 Immobili e aree di notevole interesse pubblico, Dlgs 42/2004 art 136

 Zone di interesse archeologico  
 Dlgs 42/2004 art 142 lett. a



# ANTE- OPERAM


---





# TAV.2

FORMAZIONE PAESAGGISTICA 3

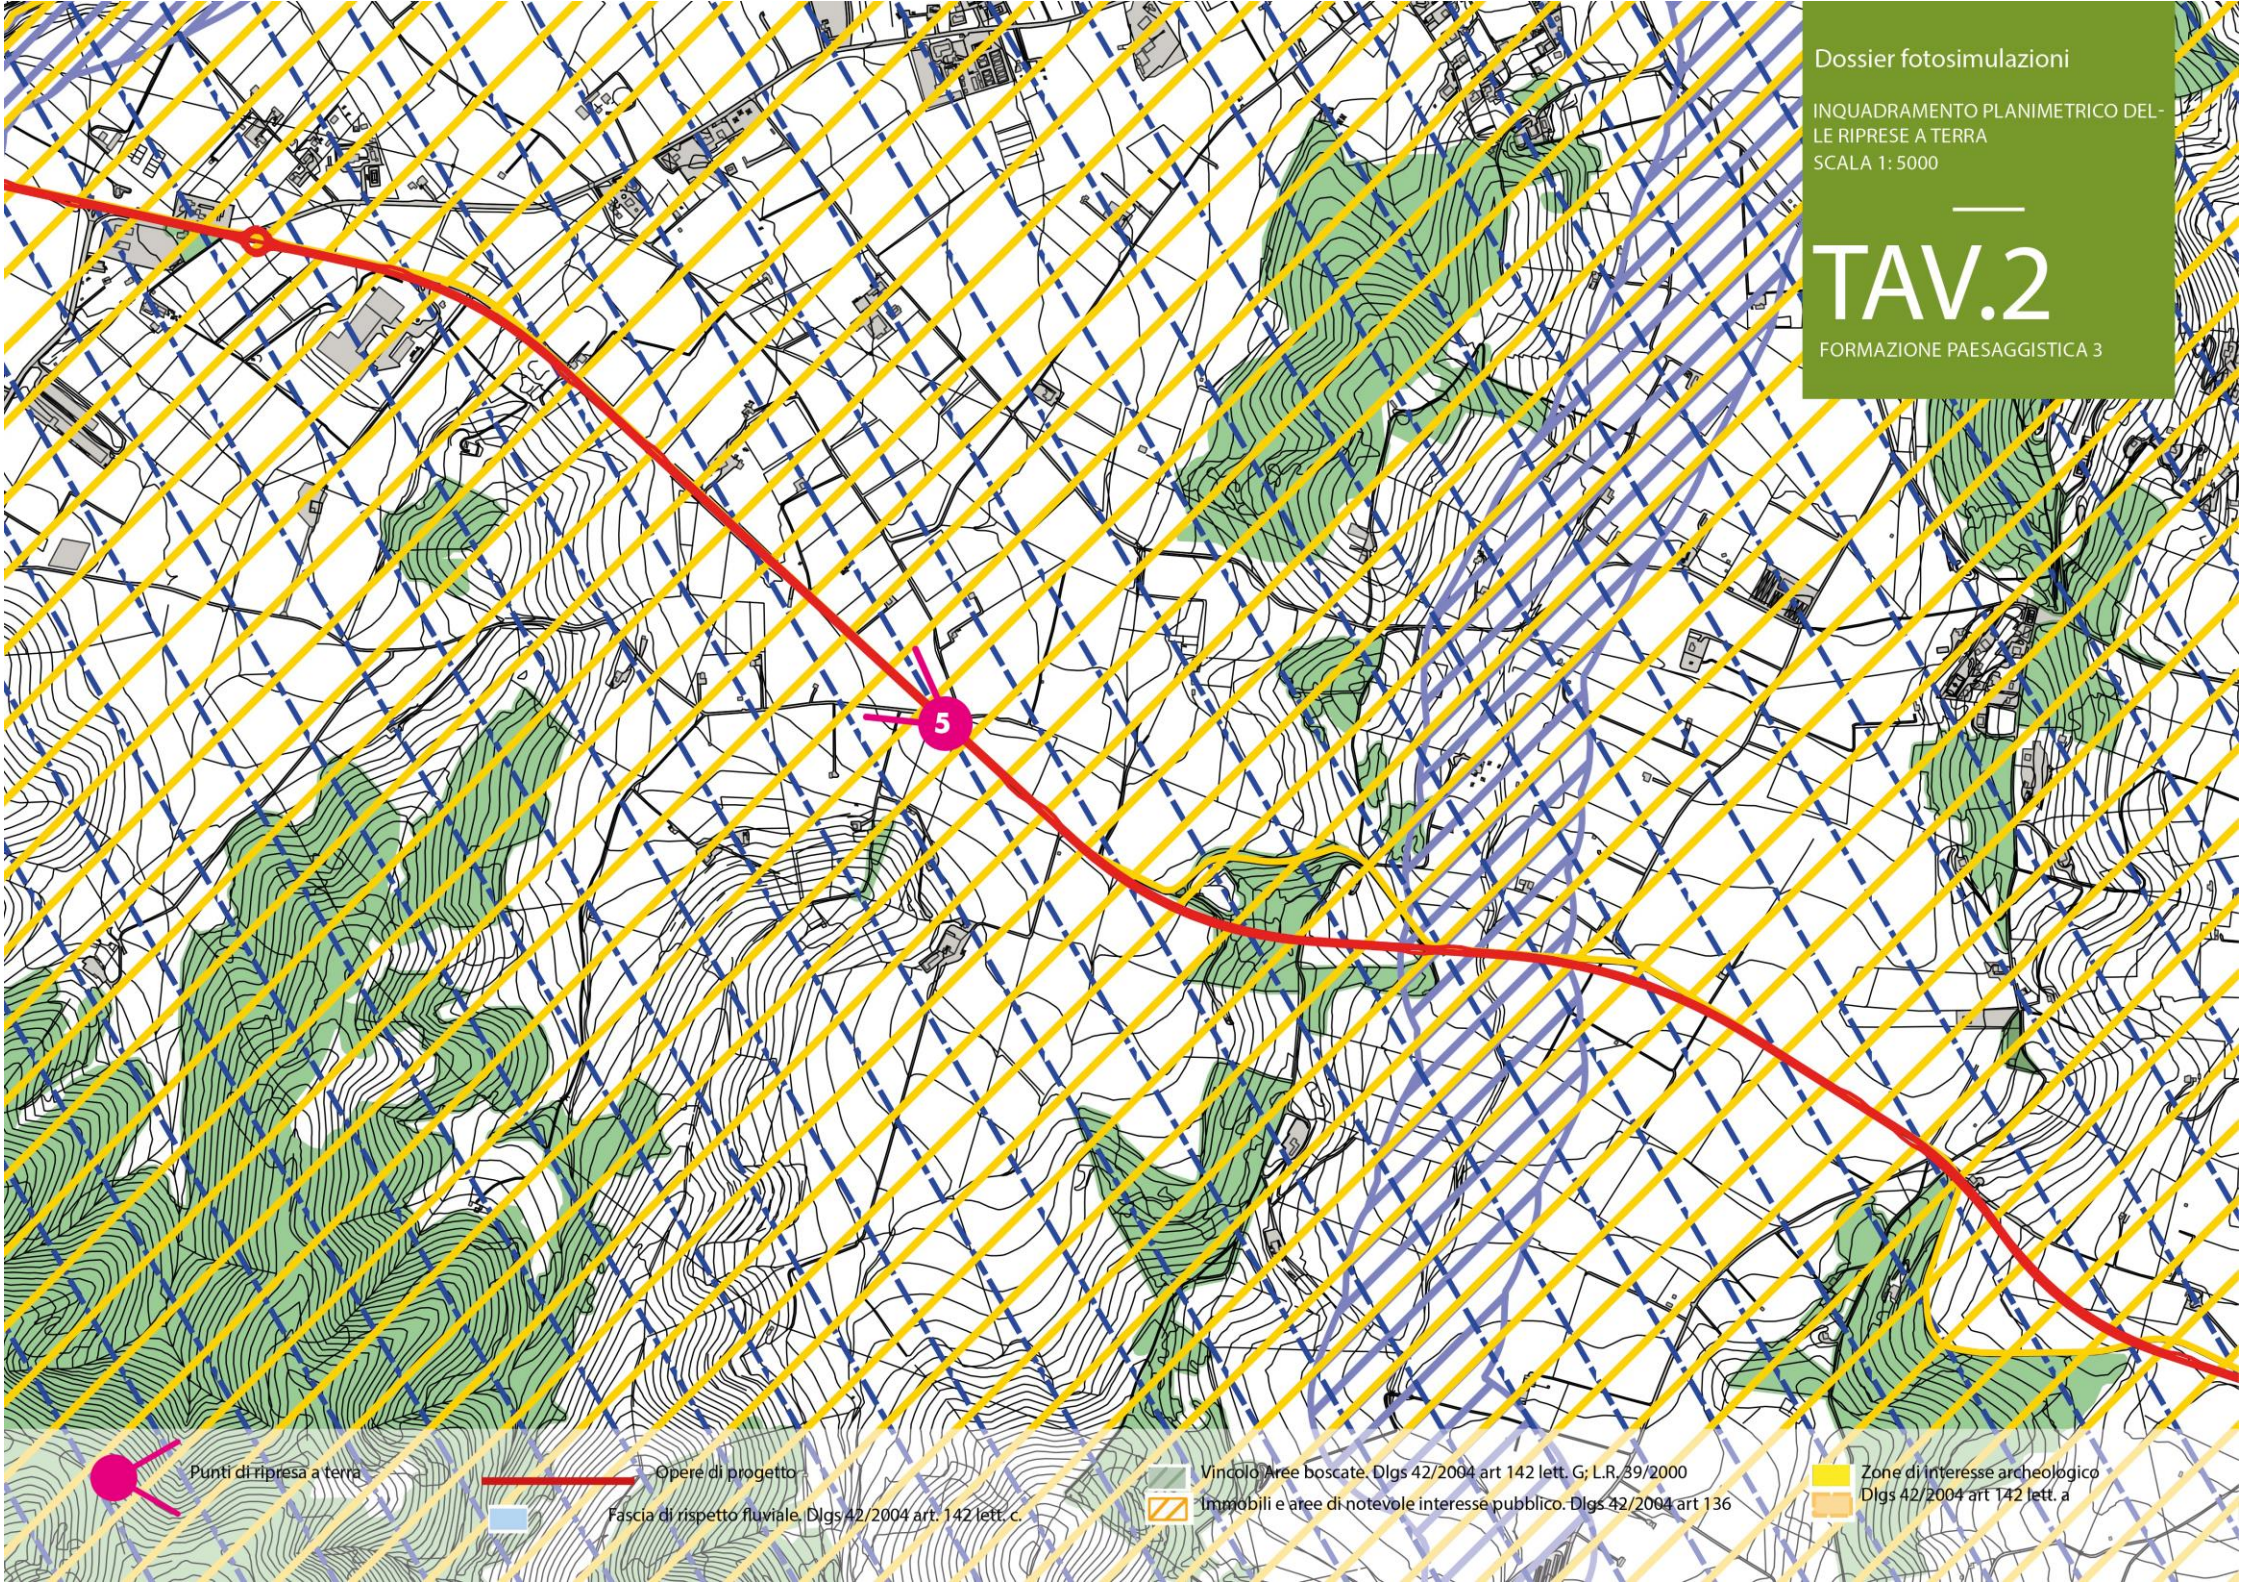

Punti di ripresa a terra

Opere di progetto

Fascia di rispetto fluviale, Dlgs 42/2004 art. 142 lett. c.

Vindolo Aree boscate, Dlgs 42/2004 art 142 lett. G; L.R. 39/2000

Immobili e aree di notevole interesse pubblico, Dlgs 42/2004 art 136

Zone di interesse archeologico  
Dlgs 42/2004 art 142 lett. a



## ANTE - OPERAM

---





