



**5** Planimetria  
Scala 1:200

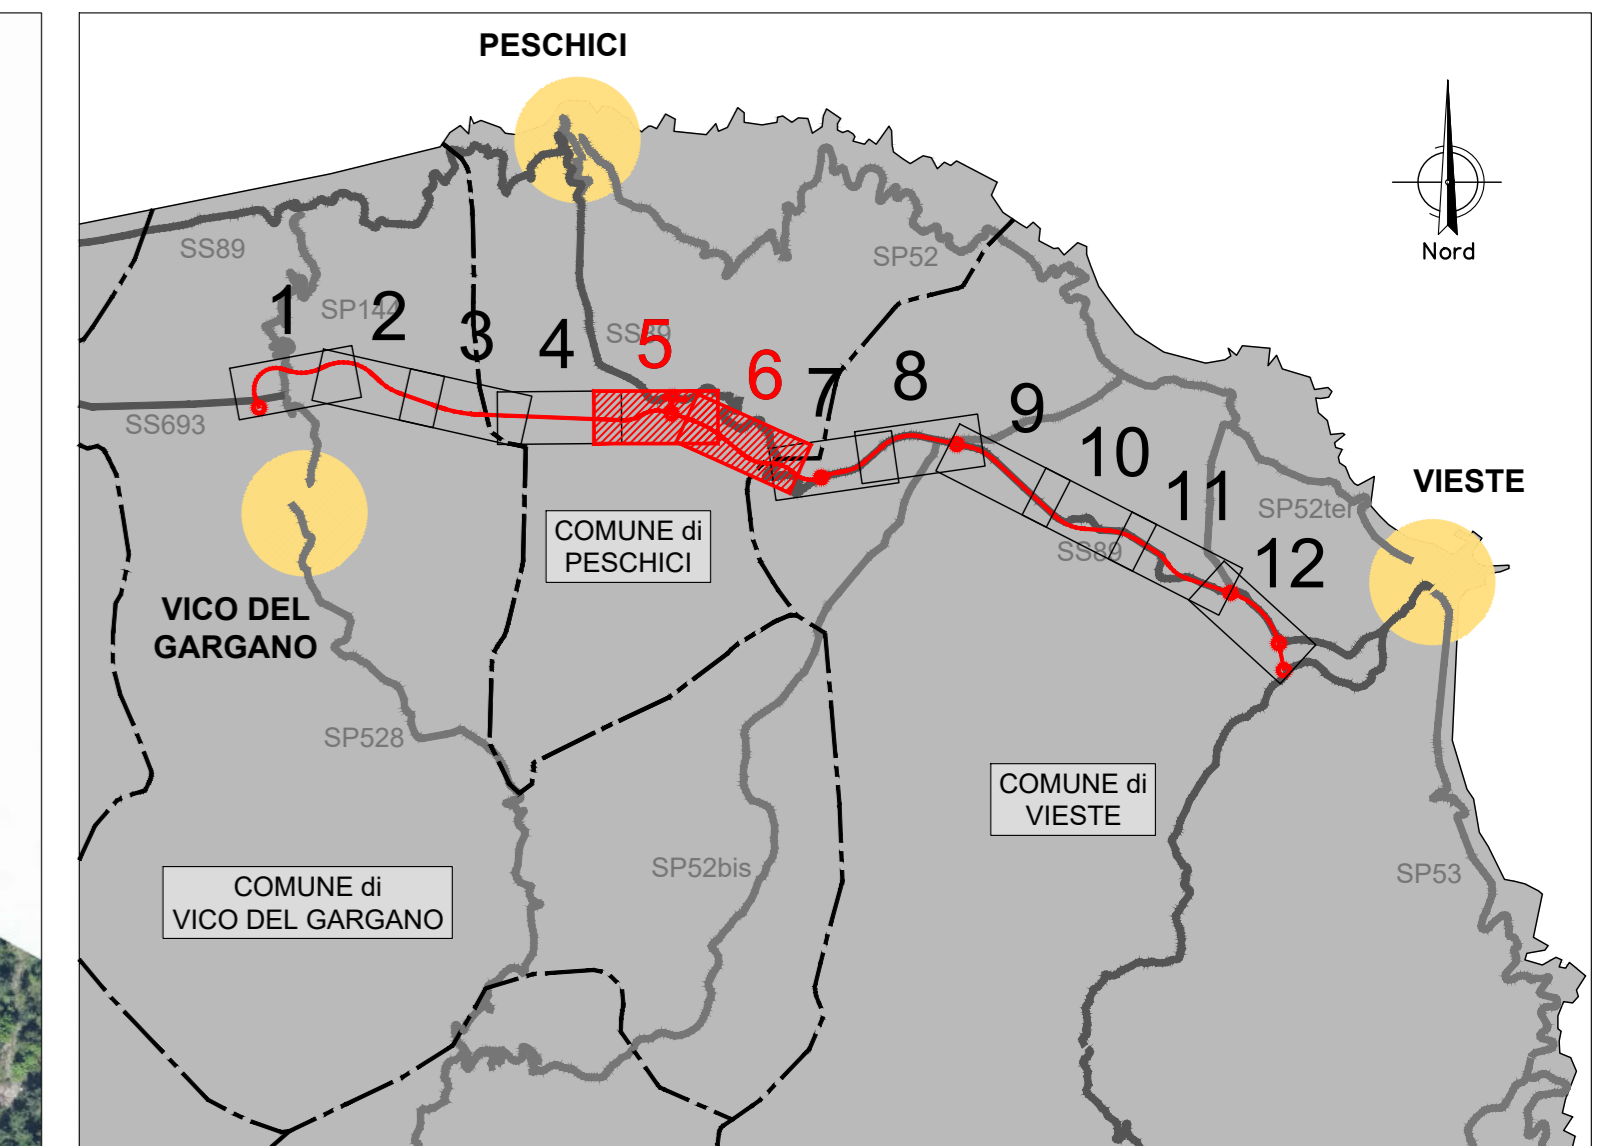

**6** Planimetria  
Scala 1:200

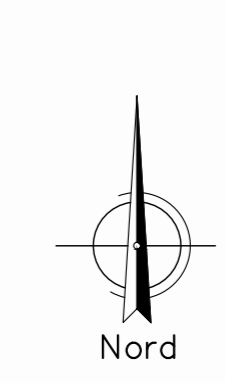

Direzione Progettazione e Realizzazione Lavori

Lavori di razionalizzazione della viabilità di S. Giovanni Rotondo e realizzazione dell'asta di collegamento da San Giovanni Rotondo al capoluogo dauno - 4° Stralcio - S.S. 693 SVV del Gargano - S.S. 89 Garganica - Collegamento Vico del Gargano - Mattinata Tratto Vico del Gargano - Vieste

PROGETTO DI FATTIBILITA' TECNICO ECONOMICA COD: BA322

PROGETTAZIONE: ATI SINTAGMA - SIPAL - TECNIC - GDG - ICARIA - AMBIENTE

<p>IL RESPONSABILE DELL'INTEGRAZIONE DELLE PRESTAZIONI SPECIALISTICHE: Doc. Ing. Nando Granieri</p> <p>IL PROGETTISTA: Doc. Ing. Elena Barabecchi Ordine degli Ingegneri della Prov. di Perugia n° A3137</p> <p>IL GEOLOGO: Doc. Geol. Domenico Balistrà Ordine dei Geologi della Regione Calabria n° 238</p> <p>IL COORDINATORE PER LA SICUREZZA IN FASE DI PROGETTAZIONE: Doc. Ing. Filippo Perrinello Ordine degli Ingegneri della Prov. di Perugia n° A1373</p> <p>IL RESPONSABILE DI PROGETTO: Doc. Ing. Marianna Grillo</p> <p>IL COLLABORATORE DEL R.U.P.: Doc. Ing. Alberto Santeramo</p> <p>IL R.U.P.: Doc. Ing. Rocco Lapenta</p>	<p>IL GRUPPO DI PROGETTAZIONE:</p> <p><b>Sintagma</b> Doc. Ing. N. Granieri Doc. Ing. V. Truffini Doc. Ing. T. Boniulli Doc. Arch. A. Baccicchi Doc. Ing. E. Barabecchi Doc. Ing. L. Scarpone Doc. Ing. L. Cacciatore Doc. Ing. F. Conzatti Doc. Ing. M. Alarant Doc. Arch. C. Pirella Doc. Agr. F. Ruffini Doc. Ing. M. De Tani</p> <p><b>TECNIC</b> Doc. Ing. A. Turco Doc. Ing. F. Turigo Doc. Ing. F. Biacca Doc. Ing. A. Dipiero Doc. Ing. M. Scrima Doc. Ing. F. Maffioli</p> <p><b>ICARIA</b> Doc. Ing. D. Caracciolo Doc. Ing. C. Conzatti Doc. Ing. E. Luffredo Doc. Ing. S. Scaroni</p> <p><b>Ambiente</b> Doc. Ing. A. Luceri Doc. Arch. M. Pignata Doc. Arch. F. Maffioli Doc. Arch. M. Pignata Doc. Arch. M. Pignata Doc. Arch. M. Pignata</p>
---	---

STUDIO DI IMPATTO AMBIENTALE  
RELAZIONE PAESAGGISTICA E STUDIO DI INSERIMENTO PAESAGGISTICO

Planimetria su fotomosaico - Tav. 3 di 6

<p>CODICE PROGETTO: BA322</p> <p>PROGETTO: 07/2022</p>	<p>NOME FILE: T00-011-AMB-P003-4</p> <p>REVISIONE: A</p>	<p>SCALA: 1:2.000</p>
--	--	-----------------------

REV.	DESCRIZIONE	DATA	REDDATTO	VERIFICATO	APPROVATO
A	Emissione	07/2022	S. Broccoli	A. Broccoli	A. Granieri