


**1** Planimetria  
Scala 1:10000



**LEGENDA**

- INTERFERENZE CON IL RETICOLO IDROGRAFICO
- INTERFERENZE CON IL RETICOLO IDROGRAFICO - Tratti in galleria

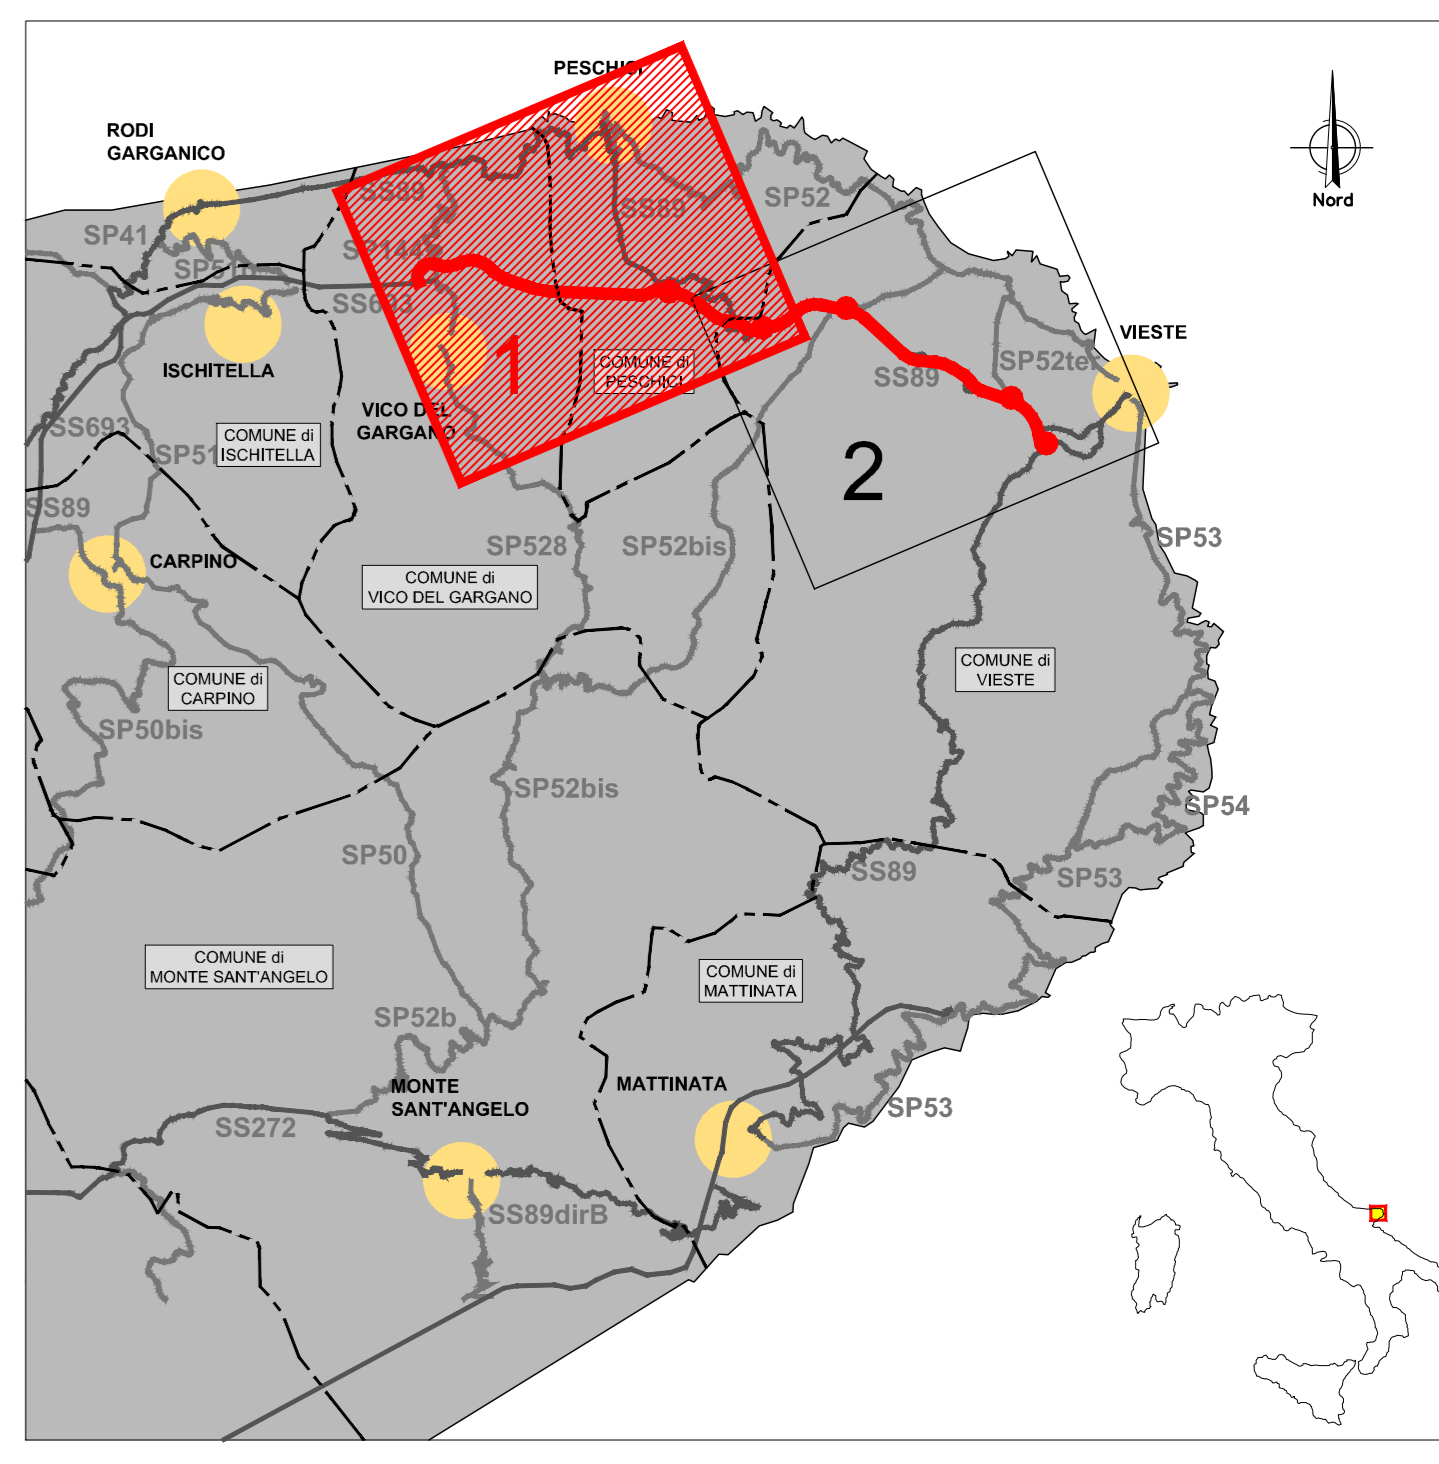

*Direzione Progettazione e Realizzazione Lavori*

**S.S. 693 - SSV del Gargano S.S.**  
**89 Garganica Collegamento Vico del Gargano - Mattinata**  
**Tratto Vico del Gargano - Vieste**

**PROGETTO DI FATTIBILITA' TECNICO ECONOMICA**

cod. BA322

**PROGETTAZIONE: ATI SINTAGMA - SIPAL - TECNIC - GDG - ICARIA - AMBIENTE**

<p><b>IL RESPONSABILE DELL'INTEGRAZIONE DELLE PRESTAZIONI SPECIALISTICHE:</b>          Dott. Ing. Nando Graneli          Ordine degli Ingegneri della Prov. di Teramo n° A376</p> <p><b>IL PROGETTISTA:</b>          Ing. Vladimiro Rotolacci          Ordine degli Ingegneri della Prov. di Teramo n° A376</p> <p><b>IL GEOLOGO:</b>          Dott. Geol. Giorgio Compagnini          Ordine dei Geologi della Regione Umbria n°108</p> <p><b>IL COORDINATORE PER LA SICUREZZA IN FASE DI PROGETTAZIONE:</b>          Dott. Ing. Marco Abram          Ordine degli Ingegneri della Prov. di Perugia n° A2006</p> <p><b>IL RESPONSABILE DI PROGETTO</b>          Dott. Ing. Alberto Sanclivito</p> <p><b>IL R.U.P.</b>          Dott. Ing. Rocco Lapenta</p> <p>PROTOCOLLO DATA</p>	<p><b>IL GRUPPO DI PROGETTAZIONE:</b></p> <p><b>MANDATARIA:</b></p> <p><b>MANDANTI:</b></p> <p><b>TECNIC</b></p> <p><b>ICARIA</b></p> <p><b>AMBIENTE</b></p>
---	--

**IDROLOGIA ED IDRAULICA**  
**Planimetria delle interferenze con reticolo idrografico - Tav. 1 di 2**

CODICE PROGETTO	NOME FILE	REVISIONE	SCALA:
BA322	700-600-DR-PL01-A	A	1:10000
PRODOTTO	DATA	REDAITTO	VERIFICATO