


**2** Planimetria  
Scala 1:10000



**LEGENDA**

- INTERFERENZE CON IL RETICOLO IDROGRAFICO
- INTERFERENZE CON IL RETICOLO IDROGRAFICO - Tratti in galleria

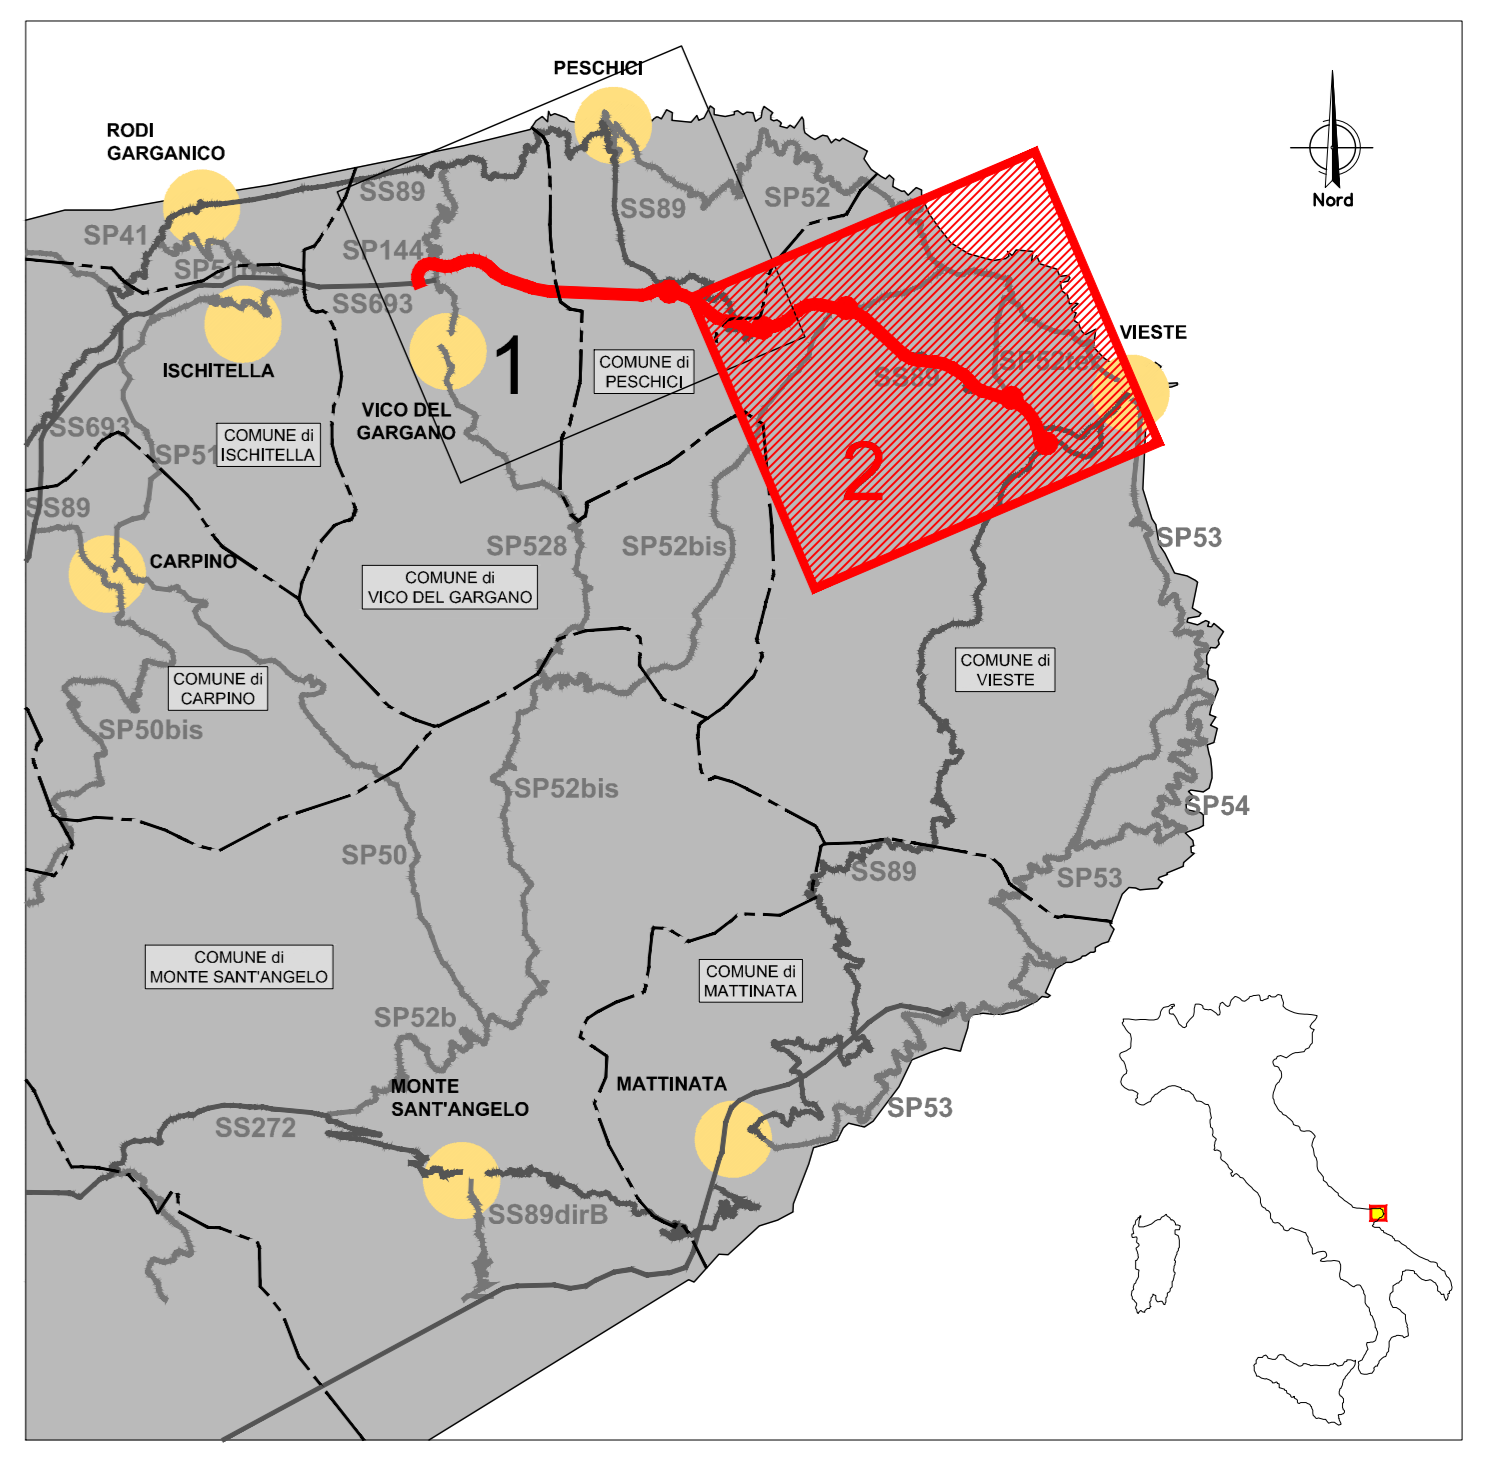

**Direzione Progettazione e Realizzazione Lavori**

**S.S. 693 - SSV del Gargano S.S. 89 Garganica Collegamento Vico del Gargano - Mattinata**  
**Tratto Vico del Gargano - Vieste**

**PROGETTO DI FATTIBILITA' TECNICO ECONOMICA**

cod: BA322

**PROGETTAZIONE: ATI SINTAGMA - SIPAL - TECNIC - GDG - ICARIA - AMBIENTE**

**IL RESPONSABILE DELL'INTEGRAZIONE DELLE PRESTAZIONI SPECIALISTICHE:**  
 Dott. Ing. Nando Graneli

**IL PROGETTISTA:**  
 Ing. Vladimiro Rotolacci  
 Ordine degli Ingegneri della Prov. di Teramo n° A376

**IL GEOLOGO:**  
 Dott. Geol. Giorgio Cingolani  
 Ordine dei Geologi della Regione Umbria n°108

**IL COORDINATORE PER LA SICUREZZA IN FASE DI PROGETTAZIONE:**  
 Dott. Ing. Marco Abram  
 Ordine degli Ingegneri della Prov. di Perugia n° A206

**IL RESPONSABILE DI PROGETTO**  
 Dott. Ing. Alberto Sanclivito

**IL R.U.P.**  
 Dott. Ing. Rocco Lapenta

PROTOCOLLO DATA

**IL GRUPPO DI PROGETTAZIONE:**

**MANDATARIA:**

**MANDANTI:**

**TECNIC**

**ICARIA**

**AMBIENTE**

**IDROLOGIA ED IDRAULICA**  
**Planimetria delle interferenze con reticolo idrografico - Tav. 2 di 2**

CODICE PROGETTO	NOME FILE	REVISIONE	SCALA:
BA322	700-000-0R-PL02-A	A	1:10000
PROGETTO	REV. ANNO	ELAB.	
	F 22	T00I000IDRPL02	
A	Emisione	07/2022	F.Macchiarri V.Rotolacci A.Graneli
REV.	DESCRIZIONE	DATA	REDATTO VERIFICATO APPROVATO