


1 Planimetria
Scala 1:10000

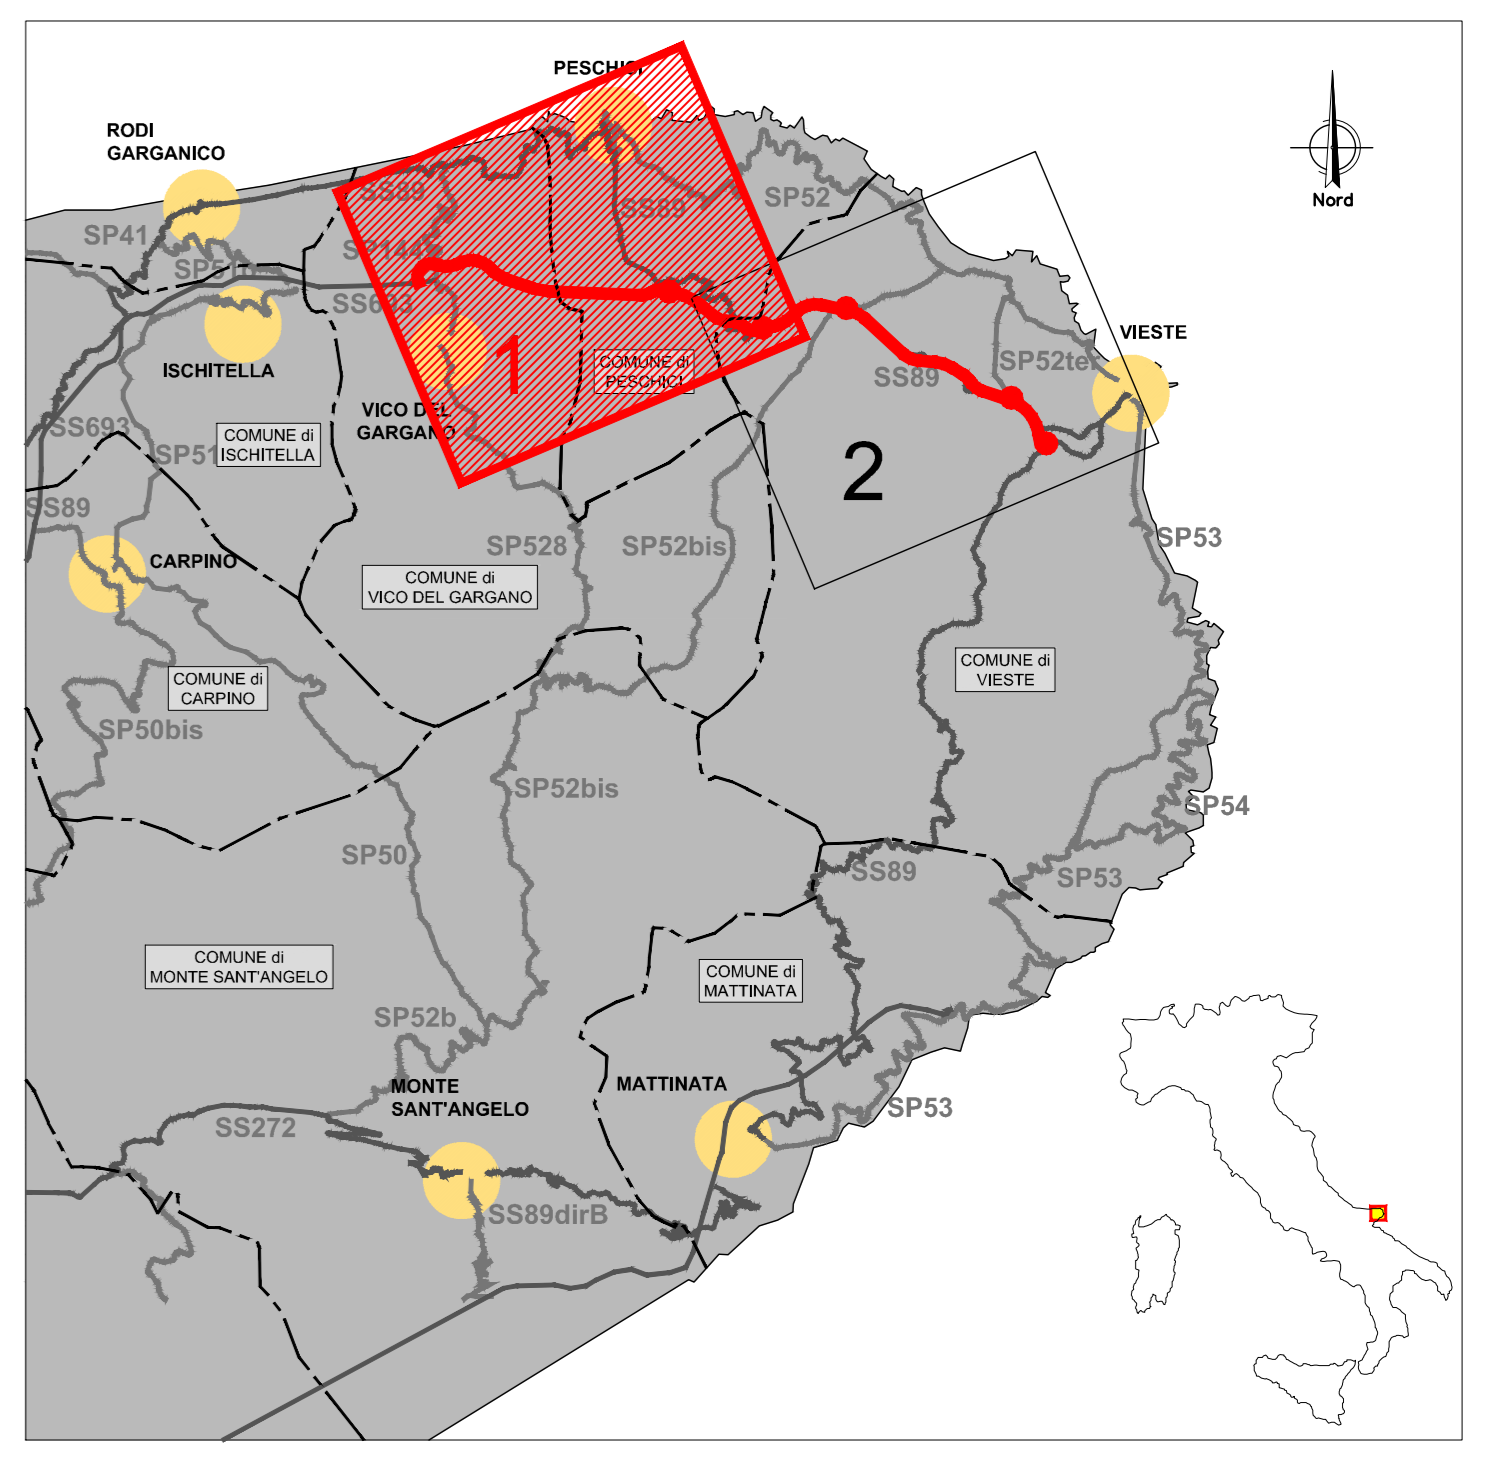

2



Direzione Progettazione e Realizzazione Lavori

**S.S. 693 - SSV del Gargano S.S.
89 Garganica Collegamento Vico
del Gargano - Mattinata
Tratto Vico del Gargano - Vieste**

PROGETTO DI FATTIBILITA' TECNICO ECONOMICA

cod. BA322

PROGETTAZIONE: ATI SINTAGMA - SIPAL - TECNIC - GDG - ICARIA - AMBIENTE

IL RESPONSABILE DELL'INTEGRAZIONE DELLE PRESTAZIONI SPECIALISTICHE:
Dot. Ing. Nando Graneli
Ordine degli Ingegneri della Prov. di Perugia n° A351

IL PROGETTISTA:
Ing. Vladimiro Rotolacci
Ordine degli Ingegneri della Prov. di Terni n° A376

IL GEOLOGO:
Dot. Geol. Giorgio Conquagnini
Ordine dei Geologi della Regione Umbria n°108

IL COORDINATORE PER LA SICUREZZA IN FASE DI PROGETTAZIONE:
Dot. Ing. Marco Abram
Ordine degli Ingegneri della Prov. di Perugia n° A306

IL RESPONSABILE DI PROGETTO
Dot. Ing. Alberto Sanclivico

IL R.U.P.
Dot. Ing. Rocco Lapenta

IL GRUPPO DI PROGETTAZIONE:

MANDATARIA:	MANDANTI:
<p>Sintagma Dot. Ing. M. Gianni Dot. Ing. V. Truffelli Dot. Ing. F. Bardi Tulli Dot. Ing. E. Santucci Dot. Ing. L. Saverio</p> <p>ICARIA Dot. Ing. L. Casarini Dot. Ing. F. Conquagnini Dot. Ing. M. Abram Dot. Ing. C. Pirelli Dot. Agr. F. Bardi Tulli Dot. M. De Tani</p> <p>AMBIENTE Dot. Ing. A. Luzzi Dot. Ing. M. Pagliari Dot. Arch. F. Marini Dot. Arch. M. Pizzani Dot. Arch. M. T. Colonna</p>	<p>Dot. Ing. A. Tundo Dot. Ing. J. Turiglio Dot. Ing. F. Beppe Dot. Ing. F. Vignone Dot. Ing. M. Sironi</p> <p>Dot. Ing. D. Caracciolo Dot. Ing. C. Conneri Dot. Ing. E. Luffredo Dot. Ing. S. Sestini</p>

PROTOCOLLO

DATA

IDROLOGIA ED IDRAULICA
Planimetria delle aree di pericolosità idraulica del PAI - Tav. 1 di 2

CODICE PROGETTO	DATA MOD. ANNO	NOME FILE	REVISIONE	SCALA:
BA322	F 22	700-800-06-PR-03	A	1:10000
		CODICE ELAB.		
		T0010001DRPLO3		

REV.	DESCRIZIONE	DATA	REDATTO	VERIFICATO	APPROVATO
A	Emissione	07/2022	F. Micciani	V. Rotolacci	A. Graneli