




1 Planimetria  
Scala 1:2000

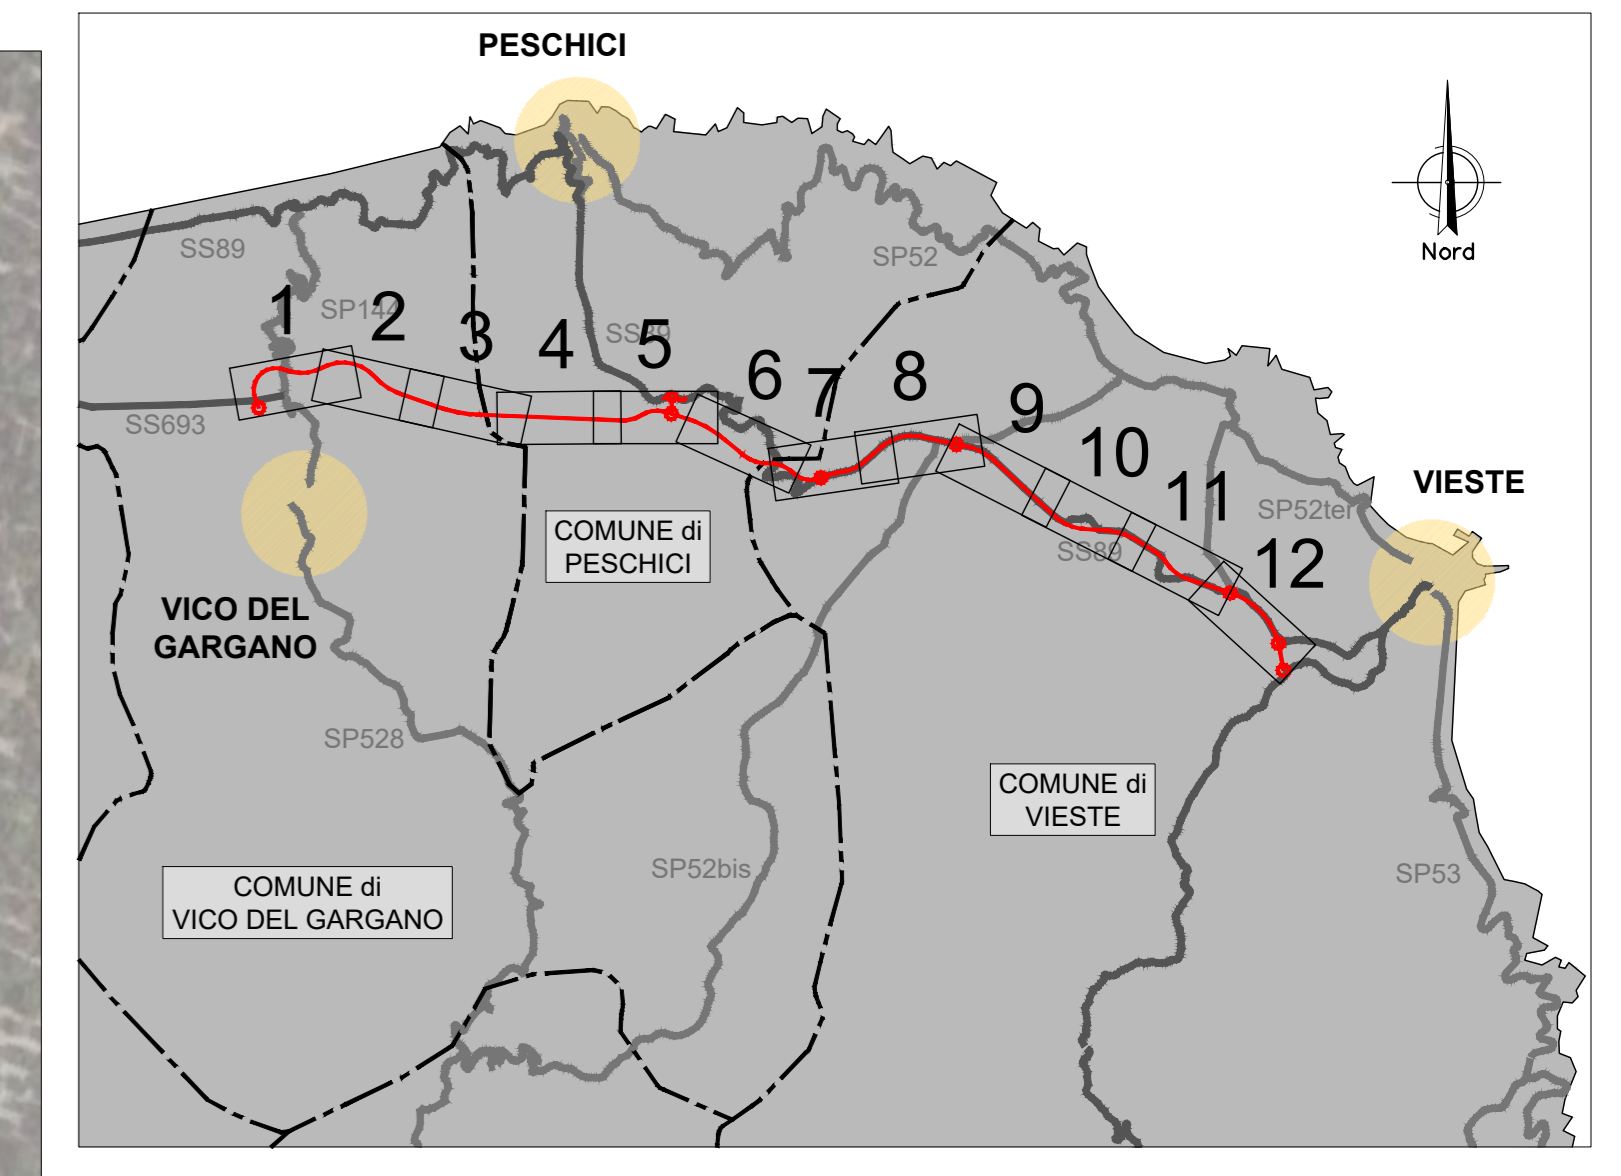

**LEGENDA**

- ASSE IN PROGETTO
- AREA DI ESONDAZIONE (Tr = 200 anni)

**Sanas**  
GRUPPO FS ITALIANE

*Direzione Progettazione e Realizzazione Lavori*

**S.S. 693 - SSV del Gargano S.S.  
89 Garganica Collegamento Vico  
del Gargano - Mattinata  
Tratto Vico del Gargano - Vieste**

PROGETTO DI FATTIBILITA' TECNICO ECONOMICA COD: BA322

PROGETTAZIONE: ATI SINTAGMA - SIPAL - TECNIC - GDG - ICARIA - AMBIENTE

<p><b>IL RESPONSABILE DELL'INTEGRAZIONE DELLE PRESTAZIONI SPECIALISTICHE:</b> Dott. Ing. Nando Granieri Ordine degli Ingegneri della Prov. di Perugia n° A351</p> <p><b>IL PROGETTISTA:</b> Ing. Vladimiro Robiccioli Ordine degli Ingegneri della Prov. di Terni n. A376</p> <p><b>IL GEOLOGO:</b> Dott. Geol. Giorgio Compagnini Ordine dei Geologi della Regione Umbria n°108</p> <p><b>IL COORDINATORE PER LA SICUREZZA IN FASE DI PROGETTAZIONE:</b> Dott. Ing. Marco Abram Ordine degli Ingegneri della Prov. di Perugia n° A2808</p> <p><b>IL RESPONSABILE DI PROGETTO</b> Dott. Ing. Alberto Sanclivino</p> <p><b>IL R.U.P.</b> Dott. Ing. Rocco Lapenta</p> <p>PROTOCOLLO DATA</p>	<p><b>IL GRUPPO DI PROGETTAZIONE:</b></p> <p><b>MANDATARI:</b></p> <p><b>Sintagma</b> Dott. Ing. M. Gianni Dott. Ing. V. Truffini Dott. Ing. Z. Bertoli Dott. Ing. E. Santucci Dott. Ing. L. Spavone Dott. Ing. L. Casareto Dott. Ing. F. Santucci Dott. Ing. M. Abramo Dott. Ing. C. Pavesi Dott. Agr. F. Basso Dott. M. De Tursi</p> <p><b>MANDANTI:</b></p> <p><b>TECNIC</b> Dott. Ing. A. Tundo Dott. Ing. J. Turiglio Dott. Ing. F. Rippe Dott. Ing. F. Vignoli Dott. Ing. M. Striano</p> <p><b>ICARIA</b> Dott. Ing. D. Caracciolo Dott. Ing. C. Conzatti Dott. Ing. E. Luffredo Dott. Ing. S. Siconolfi</p> <p><b>AMBIENTE</b> Dott. Ing. A. Luciani Dott. Ing. M. Pagliari Dott. Arch. M. Pizzani Dott. Arch. M. Pizzani Dott. Arch. M. T. Costantini</p> <p><b>PROGETTO</b> Dott. Ing. M. Pizzani Dott. Arch. M. Pizzani Dott. Arch. M. T. Costantini</p>
---	--

**IDROLOGIA ED IDRAULICA**  
Planimetria delle aree di esondazione ante operam - Tav. 1 di 12

CODICE PROGETTO	NOVE FILE	REVISIONE	SCALA:
BA322	700-800-DR-PL07-A	A	1:2000
PROGETTO	LIB. MOD. ANNO	CODICE ELAB.	
BA322	F 22	T0010001DRP107	

A	Emissione	07/2022	F. Miccichi	V. Belloni	N. Granieri
REV.	DESCRIZIONE	DATA	REDATTO	VERIFICATO	APPROVATO