


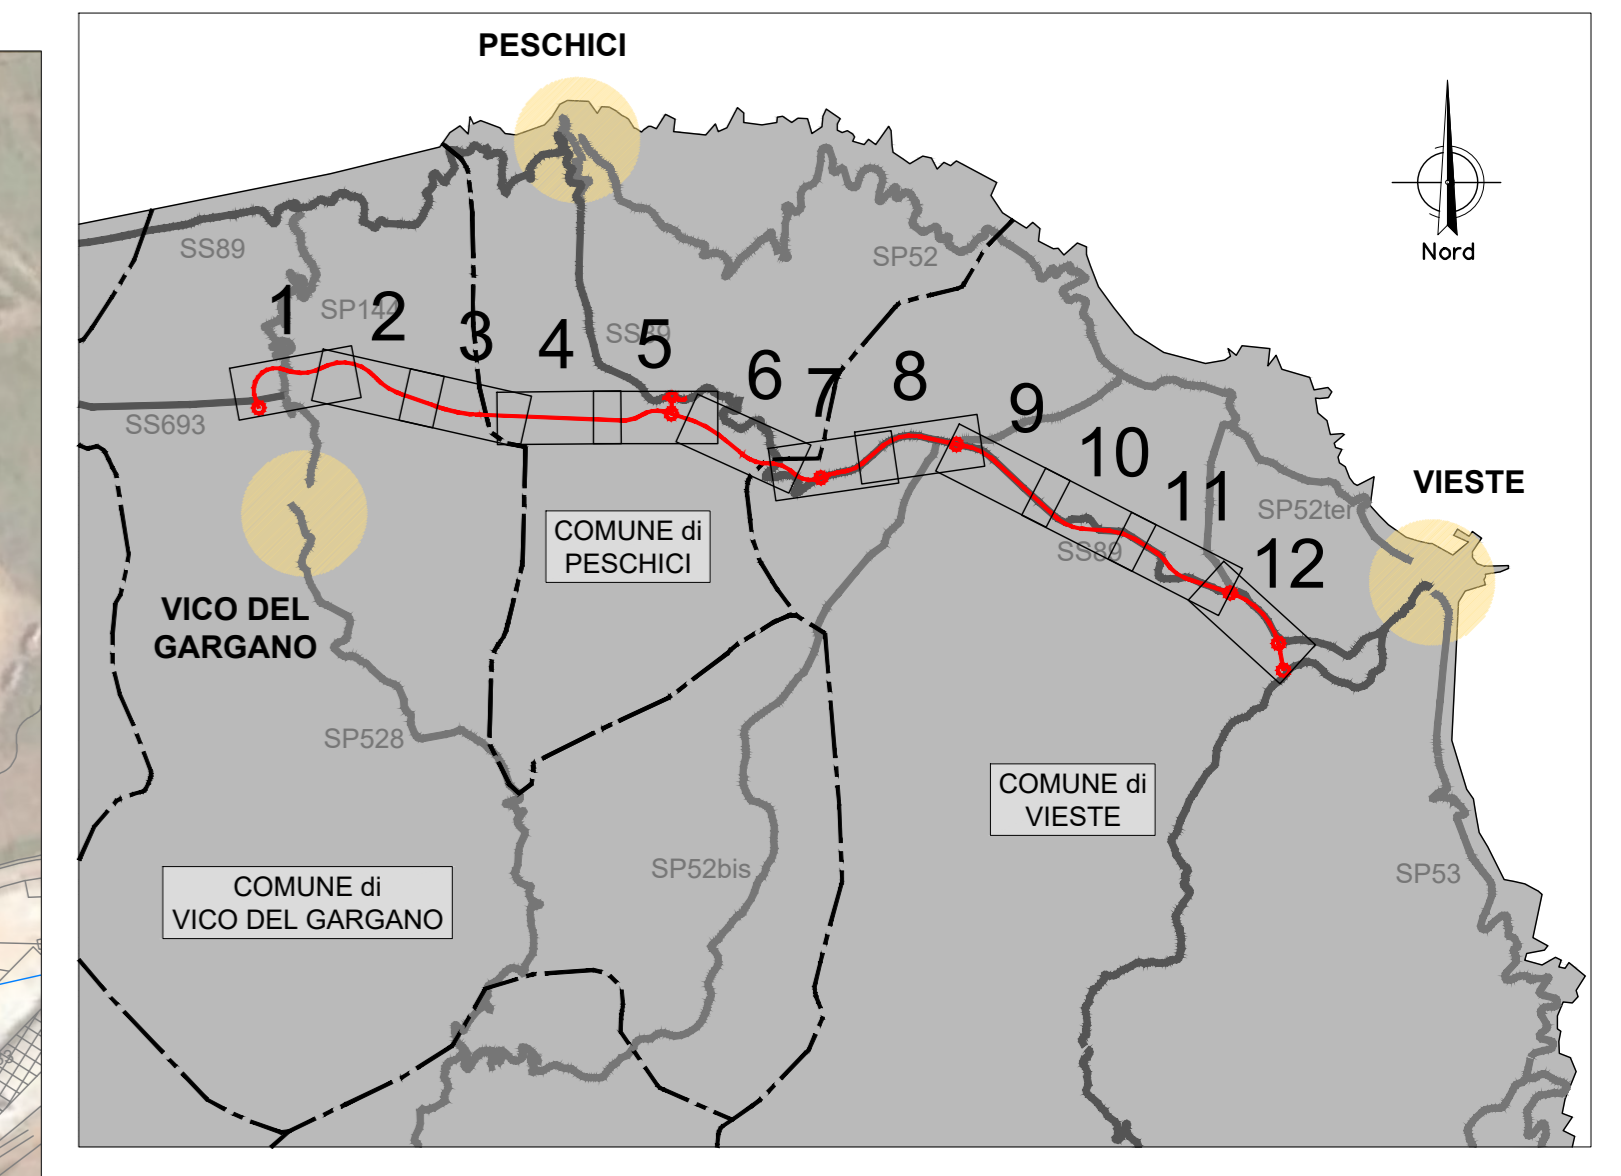

4 Planimetria
Scala 1:2000



LEGENDA

— ASSE IN PROGETTO

■ AREA DI ESONDAZIONE (Tr = 200 anni)

Sanas
GRUPPO FS ITALIANE

Direzione Progettazione e Realizzazione Lavori

**S.S. 693 - SSV del Gargano S.S.
89 Garganica Collegamento Vico del Gargano - Mattinata
Tratto Vico del Gargano - Vieste**

PROGETTO DI FATTIBILITA' TECNICO ECONOMICA COD: BA322

PROGETTAZIONE: ATI SINTAGMA - SIPAL - TECNIC - GDG - ICARIA - AMBIENTE

| | | | | | |
|--|--|--|--|--|--|
| IL RESPONSABILE DELL'INTEGRAZIONE DELLE PRESTAZIONI SPECIALISTICHE: Dott. Ing. Nando Granieri Ordine degli Ingegneri della Prov. di Perugia n° A351 | | IL GRUPPO DI PROGETTAZIONE: MANDATARIA: Sintagma Dott. Ing. M. Giamberini Dott. Ing. V. Truffini Dott. Ing. Z. Bertoli Dott. Ing. A. Biondini Dott. Ing. E. Santucci Dott. Ing. L. Scavone Dott. Ing. F. Santucci Dott. Ing. M. Alarcon Dott. Ing. C. Pizzetti Dott. Agr. F. Basso Dott. M. De Tursi | | MANDANTE: TECNIC Dott. Ing. A. Tundo Dott. Ing. F. Turiglio Dott. Ing. F. Ripone Dott. Ing. A. Di Piero Dott. Ing. M. Scavone Dott. Ing. F. Santucci ICARIA Dott. Ing. D. Caracciolo Dott. Ing. C. Conzatti Dott. Ing. E. Luffredo Dott. Ing. S. Scavone AMBIENTE Dott. Ing. A. Luciani Dott. Ing. M. Pignatelli Dott. Arch. M. Pignatelli Dott. Arch. M. Pignatelli Dott. Arch. M.T. Costantini | |
| IL PROGETTISTA: Ing. Vladimiro Rotondi Ordine degli Ingegneri della Prov. di Terni n° A376 | | IL GEOLOGO: Dott. Geol. Giorgio Campagnini Ordine dei Geologi della Regione Umbria n°108 | | IL COORDINATORE PER LA SICUREZZA IN FASE DI PROGETTAZIONE: Dott. Ing. Marco Abram Ordine degli Ingegneri della Prov. di Perugia n° A350 | |
| IL RESPONSABILE DI PROGETTO Dott. Ing. Alberto Sarchivico | | IL R.U.P. Dott. Ing. Rocco Lapenta | | PROTOCOLLO DATA | |

IDROLOGIA ED IDRAULICA
 Planimetria delle aree di esondazione ante operam - Tav. 4 di 12

| | | | |
|-----------------|-------------------|----------------|---------------|
| CODICE PROGETTO | NOME FILE | REVISIONE | SCALA: |
| BA322 | 700-800-DR-PL10-4 | A | 1:2000 |
| PROGETTO | DATA | REDAZIONE | VERIFICAZIONE |
| BA322 | F 22 | T00I000IDRPL10 | A |

| | | | | | |
|------|-------------|---------|---------------|------------|-------------|
| A | Emissione | 07/2022 | F. Alacchiari | V. Rotondi | A. Granieri |
| REV. | DESCRIZIONE | DATA | REDATTO | VERIFICATO | APPROVATO |