


5

Planimetria  
Scala 1:2000

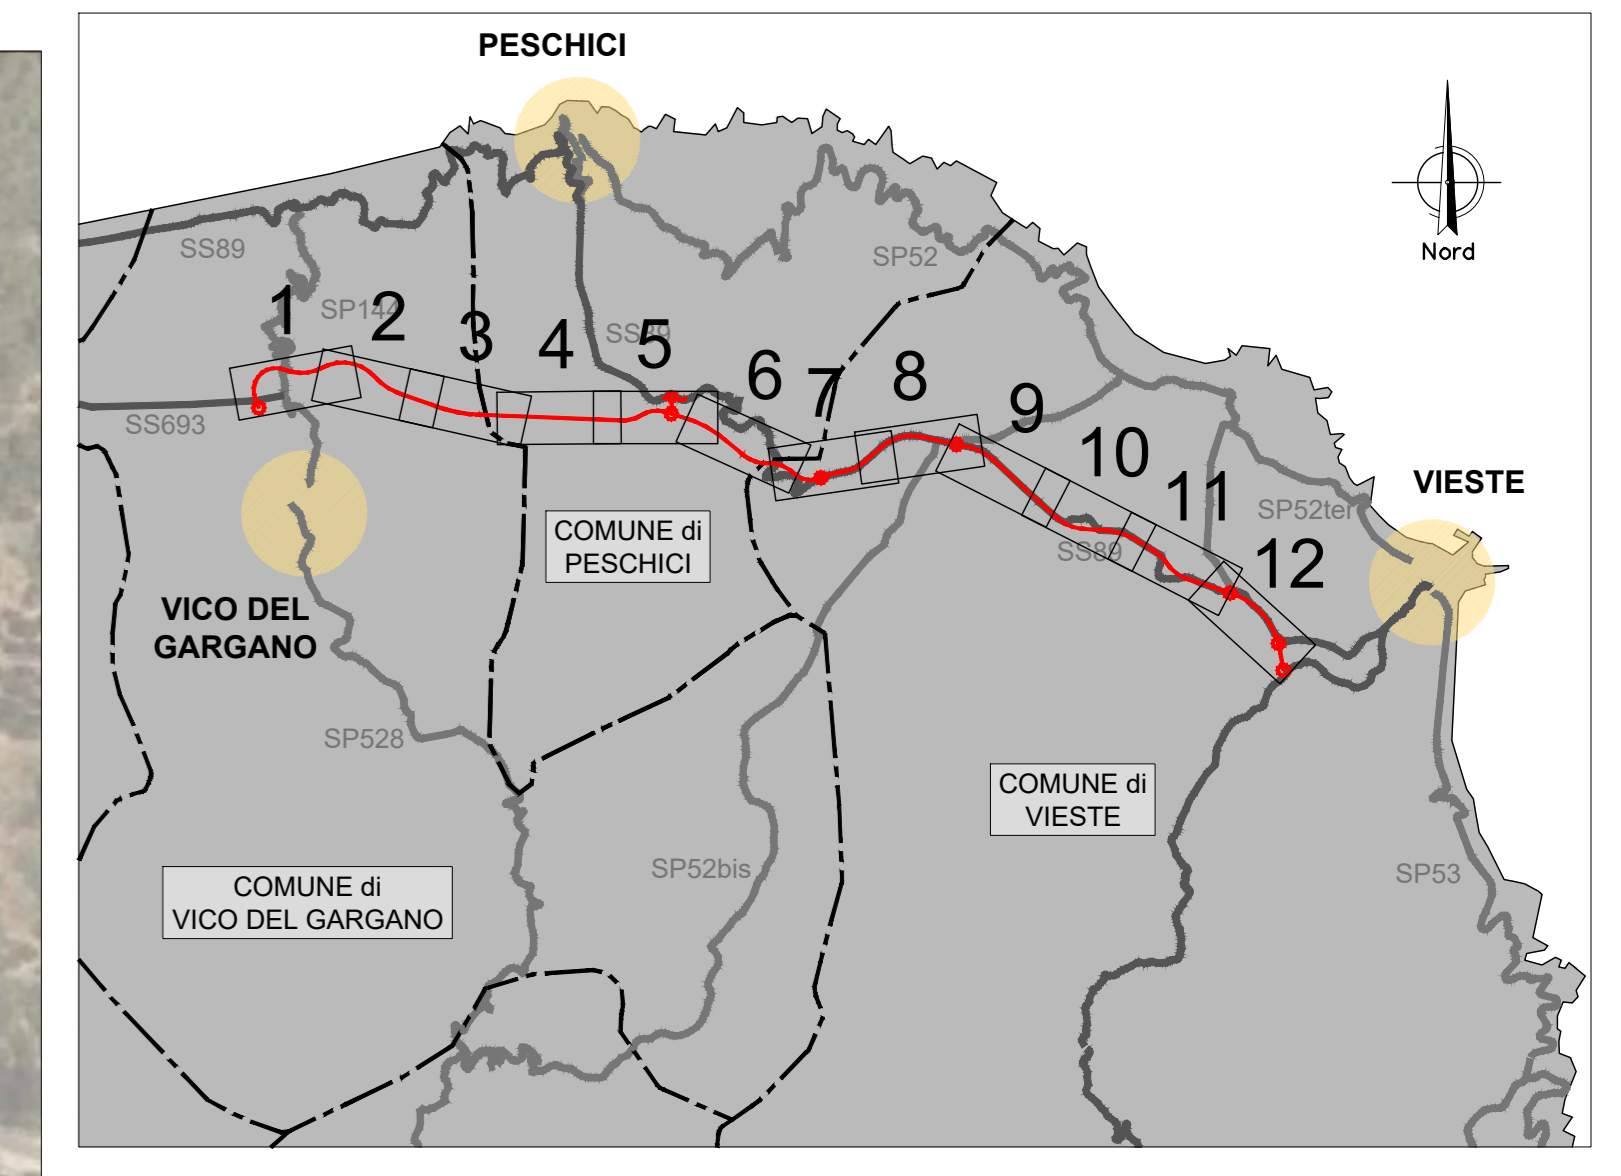

**LEGENDA**

- ASSE IN PROGETTO
- AREA DI ESONDAZIONE (Tr = 200 anni)



Direzione Progettazione e Realizzazione Lavori



**S.S. 693 - SSV del Gargano S.S. 89 Garganica Collegamento Vico del Gargano - Mattinata Tratto Vico del Gargano - Vieste**

PROGETTO DI FATTIBILITA' TECNICO ECONOMICA COD: BA322

PROGETTAZIONE: ATI SINTAGMA - SIPAL - TECNIC - GDG - ICARIA - AMBIENTE

<p><b>IL RESPONSABILE DELL'INTEGRAZIONE DELLE PRESTAZIONI SPECIALISTICHE:</b> Dot. Ing. Nando Grassini Ordine degli Ingegneri della Prov. di Perugia n° A351</p> <p><b>IL PROGETTISTA:</b> Ing. Viduino Rotolacci Ordine degli Ingegneri della Prov. di Terni n. A376</p> <p><b>IL GEOLOGO:</b> Dot. Geol. Giorgio Compagnini Ordine dei Geologi della Regione Umbria n°108</p> <p><b>IL COORDINATORE PER LA SICUREZZA IN FASE DI PROGETTAZIONE:</b> Dot. Ing. Marco Abram Ordine degli Ingegneri della Prov. di Perugia n° A2808</p> <p><b>IL RESPONSABILE DI PROGETTO:</b> Dot. Ing. Alberto Sanclivico</p> <p><b>IL R.U.P.:</b> Dot. Ing. Rocco Lapenta</p> <p>PROTOCOLLO DATA</p>	<p><b>IL GRUPPO DI PROGETTAZIONE:</b></p> <p><b>MANDATARIA:</b> Sintagma Dot. Ing. M. Giamberini Dot. Ing. V. Truffini Dot. Ing. A. Bertoli Dot. Ing. A. Bianchini Dot. Ing. E. Santucci Dot. Ing. L. Spagnoli Dot. Ing. F. Santucci Dot. Ing. M. Abram Dot. Ing. C. Pignatelli Dot. Agr. F. Rossi Dot. M. De Tursi</p> <p><b>MANDANTI:</b> A. Tundo F. Ripone A. Di Piero M. Scriverio S. Conzatti C. Conzatti D. Caracciolo E. Luffredo S. Scaroni</p> <p><b>TECNIC:</b> C. Caracciolo C. Caracciolo V. Rotolacci F. Ripone C. Pignatelli M. Scriverio M. T. Conzatti</p> <p><b>AMBIENTE:</b> M. Pignatelli M. Pignatelli M. Pignatelli M. T. Conzatti</p>
---	--

**IDROLOGIA ED IDRAULICA**  
Planimetria delle aree di esondazione ante operam - Tav. 5 di 12

CODICE PROGETTO	NOVE FILE	REVISIONE	SCALA:
BA322	700-000-00-PC11	A	1:2000
PROGETTO	DATA	REDAZIONE	VERIFICAZIONE
BA322	F 22	T00I000IDRPL11	A

A	Emissione	07/2022	F. Micchilli	V. Rotolacci	A. Grassini
REV.	DESCRIZIONE	DATA	REDATTO	VERIFICATO	APPROVATO