


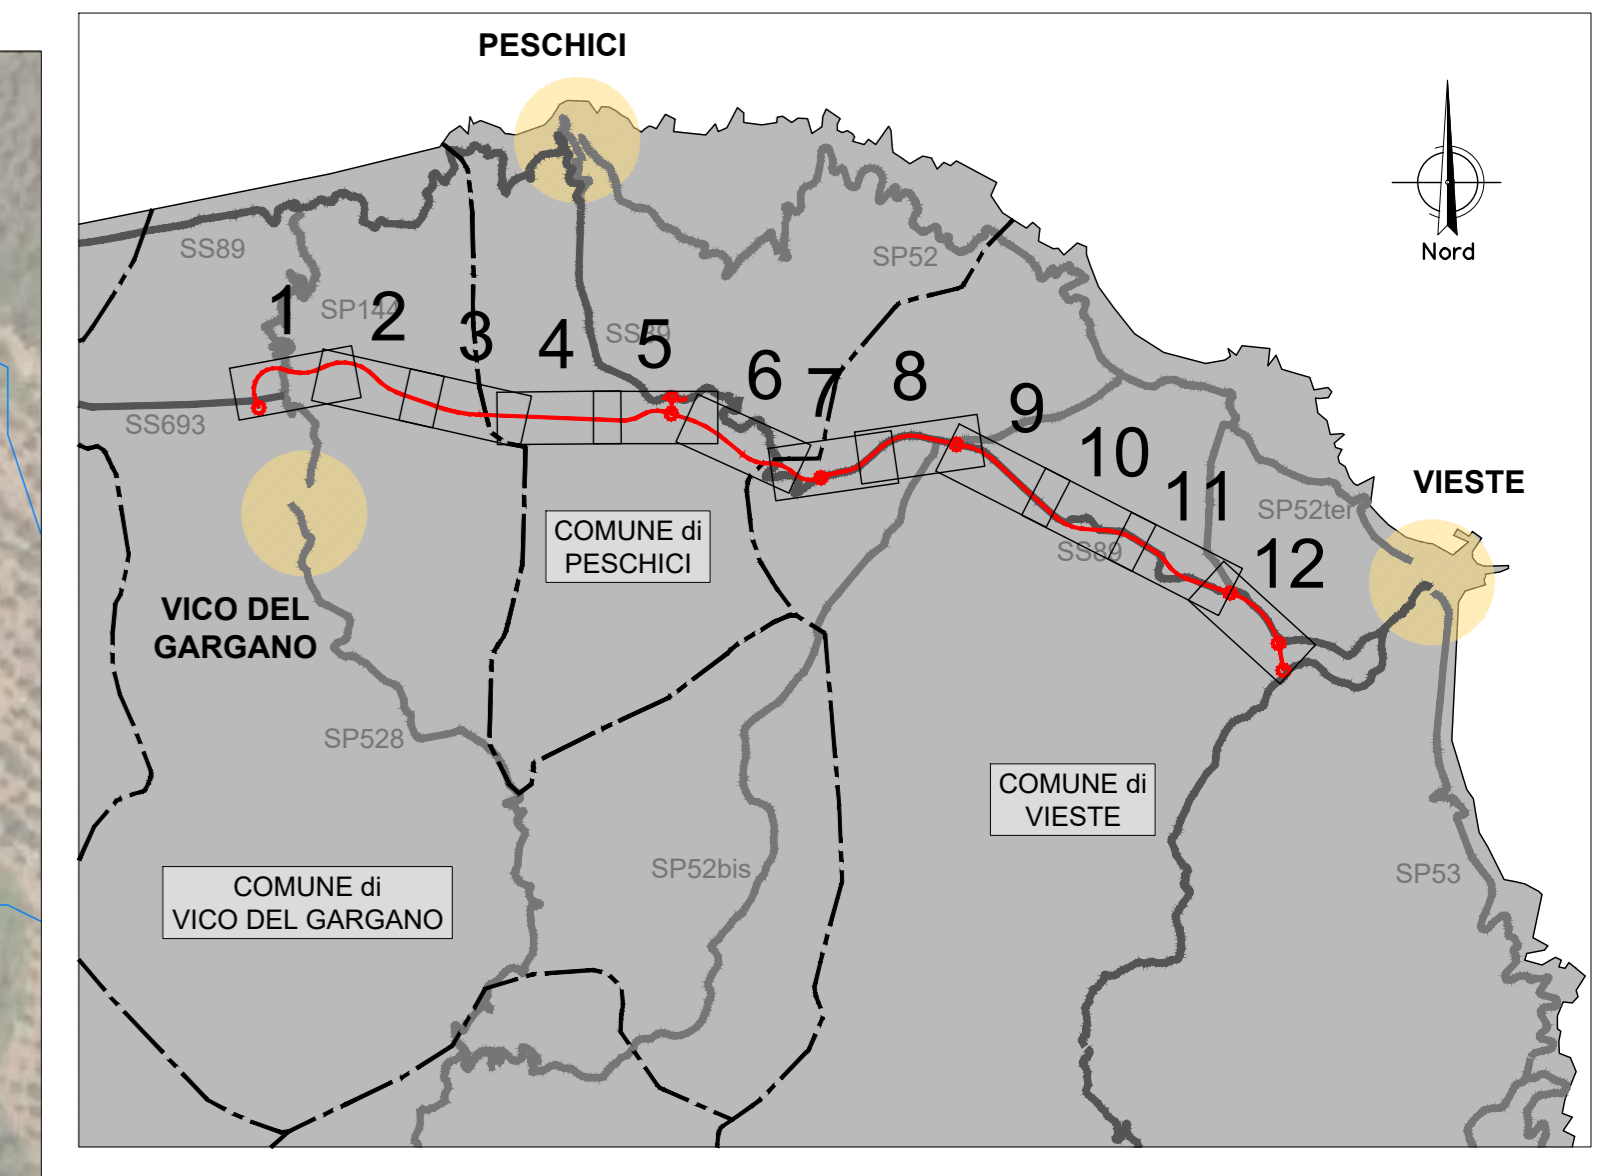

6 Planimetria
Scala 1:2000



LEGENDA

— ASSE IN PROGETTO

■ AREA DI ESONDAZIONE (Tr = 200 anni)

Sanas
GRUPPO FS ITALIANE

Direzione Progettazione e Realizzazione Lavori

**S.S. 693 - SSV del Gargano S.S.
89 Garganica Collegamento Vico
del Gargano - Mattinata
Tratto Vico del Gargano - Vieste**

PROGETTO DI FATTIBILITA' TECNICO ECONOMICA COD: BA322

PROGETTAZIONE: ATI SINTAGMA - SIPAL - TECNIC - GDG - ICARIA - AMBIENTE

IL RESPONSABILE DELL'INTEGRAZIONE DELLE PRESTAZIONI SPECIALISTICHE: Dott. Ing. Nando Granieri Ordine degli Ingegneri della Prov. di Perugia n° A351	IL GRUPPO DI PROGETTAZIONE: SINTAGMA Dott. Ing. M. Gianni Dott. Ing. V. Truffini Dott. Ing. A. Santulli Dott. Arch. A. Scarpone Dott. Ing. E. Santucci Dott. Ing. L. Scarpone Dott. Ing. F. Santucci Dott. Ing. M. Abramo Dott. Arch. C. Pignatelli Dott. Agr. F. Santulli Dott. M. De Tursi	MANDATARI: TECNIC Dott. Ing. A. Tundo Dott. Ing. F. Turiglio Dott. Ing. F. Ripone Dott. Ing. M. Scarpone Dott. Ing. M. Scarpone ICARIA Dott. Ing. D. Caracciolo Dott. Ing. C. Conzatti Dott. Ing. E. Luffredo Dott. Ing. V. Pignatelli	AMBIENTE Dott. Ing. A. Luciani Dott. Arch. M. Pignatelli Dott. Arch. M. Pignatelli Dott. Arch. M. Pignatelli Dott. Arch. M. Pignatelli
IL PROGETTISTA: Ing. Vito Scarpone Ordine degli Ingegneri della Prov. di Terni n° A376	IL GEOLOGO: Dott. Geol. Giorgio Campagnini Ordine dei Geologi della Regione Umbria n°108	IL COORDINATORE PER LA SICUREZZA IN FASE DI PROGETTAZIONE: Dott. Ing. Marco Abram Ordine degli Ingegneri della Prov. di Perugia n° A351	IL RESPONSABILE DI PROGETTO Dott. Ing. Rocco Lapenta
IL R.U.P.: Dott. Ing. Rocco Lapenta	PROTOCOLLO	DATA	

IDROLOGIA ED IDRAULICA
 Planimetria delle aree di esondazione ante operam - Tav. 6 di 12

CODICE PROGETTO	NOVE FILE	REVISIONE	SCALA:
BA322	700-800-DR-PL12-A	A	1:2000
PROGETTO	DATA	REDAZIONE	VERIFICAZIONE
BA322	F 22	T00I000IDRPL12	A

REV.	DESCRIZIONE	DATA	REDAZIONE	VERIFICAZIONE	APPROVATO
A	Emissione	07/2022	F. Micciani	V. Ripone	N. Granieri