


1

Planimetria
Scala 1:2000

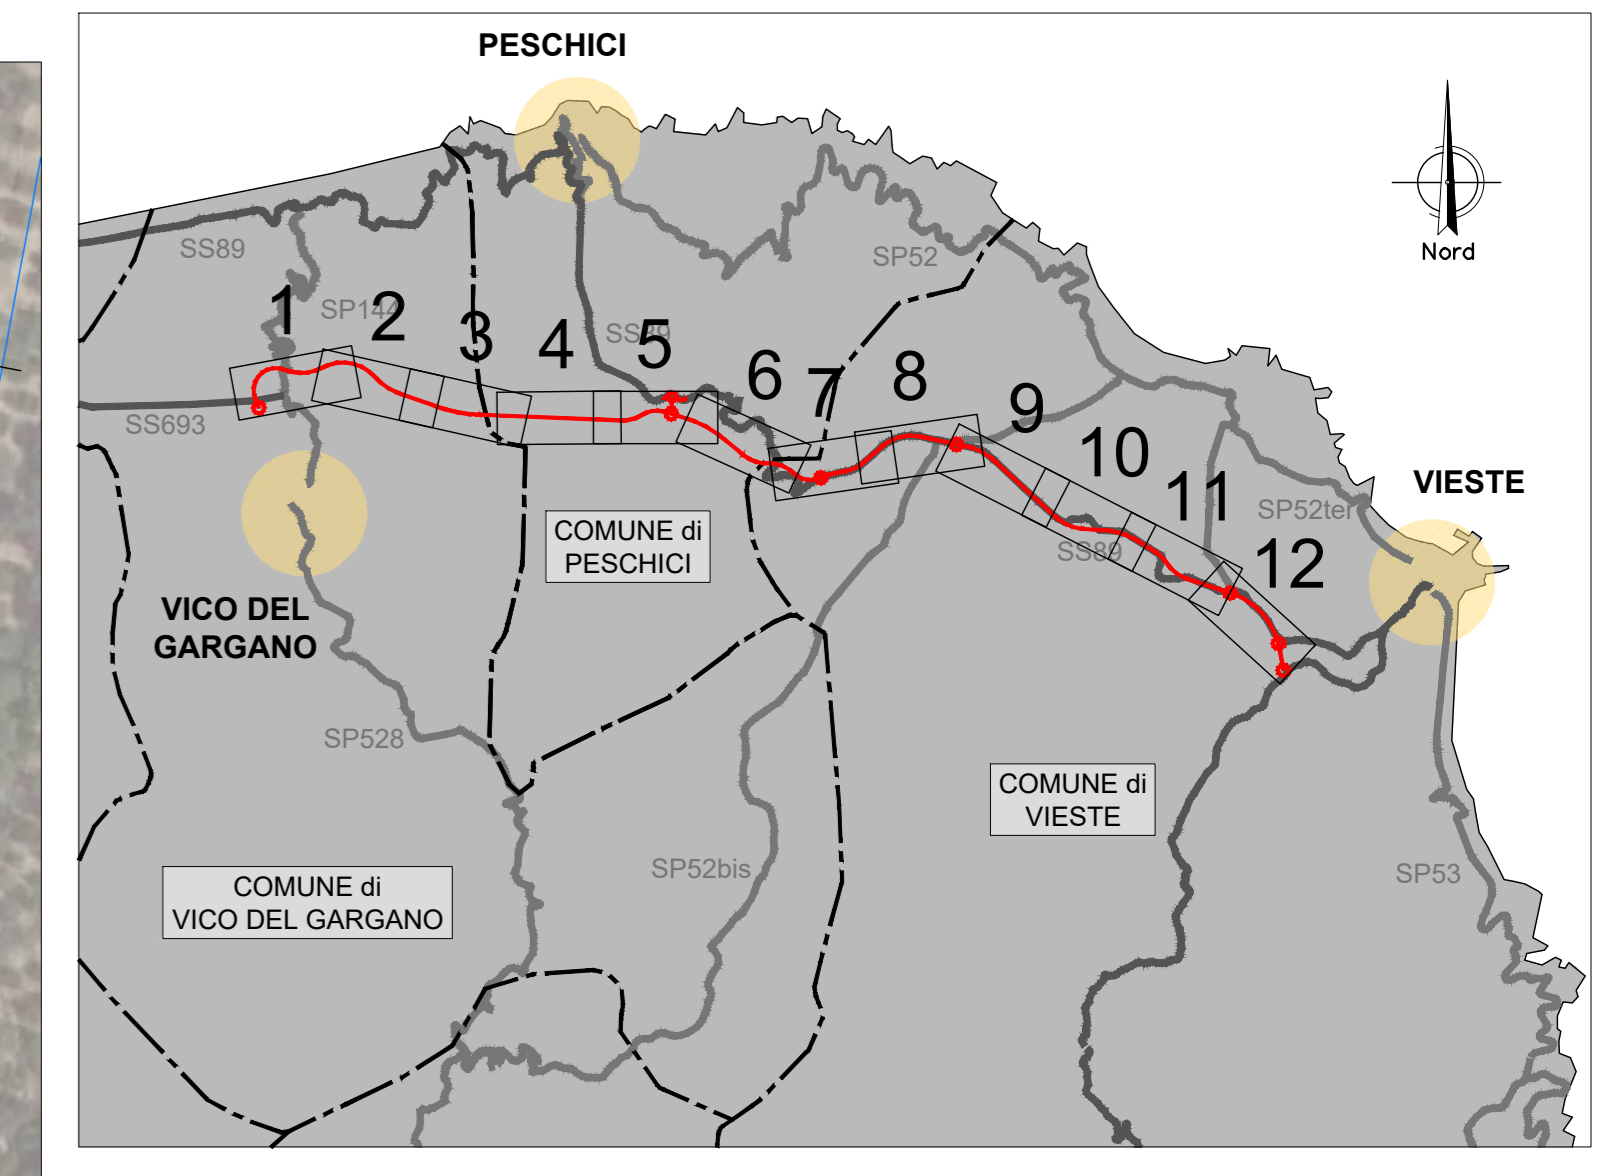

LEGENDA

- ASSE IN PROGETTO
- AREA DI ESONDAZIONE (Tr = 200 anni)

Sanas
GRUPPO FS ITALIANE
Direzione Progettazione e Realizzazione Lavori

S.S. 693 - SSV del Gargano S.S.
89 Garganica Collegamento Vico del Gargano - Mattinata
Tratto Vico del Gargano - Vieste

PROGETTO DI FATTIBILITA' TECNICO ECONOMICA COD: BA322

PROGETTAZIONE: ATI SINTAGMA - SIPAL - TECNIC - GDG - ICARIA - AMBIENTE

<p>IL RESPONSABILE DELL'INTEGRAZIONE DELLE PRESTAZIONI SPECIALISTICHE: Dot. Ing. Nando Granieri Ordine degli Ingegneri della Prov. di Perugia n° A351</p> <p>IL PROGETTISTA: Ing. Valterio Robertoni Ordine degli Ingegneri della Prov. di Terni n° A376</p> <p>IL GEOLOGO: Dot. Geol. Giorgio Campagnini Ordine dei Geologi della Regione Umbria n°108</p> <p>IL COORDINATORE PER LA SICUREZZA IN FASE DI PROGETTAZIONE: Dot. Ing. Marco Abram Ordine degli Ingegneri della Prov. di Perugia n° A2808</p> <p>IL RESPONSABILE DI PROGETTO: Dot. Ing. Alberto Sanclivino</p> <p>IL R.U.P.: Dot. Ing. Rocco Lapenta</p>	<p>IL GRUPPO DI PROGETTAZIONE:</p> <p>Sintagma Dot. Ing. M. Gianni Dot. Ing. V. Truffini Dot. Ing. Z. Bertoli Dot. Arch. A. Biondini Dot. Ing. E. Biondini Dot. Ing. L. Saverio</p> <p>ICARIA Dot. Ing. L. Colaninno Dot. Ing. S. Corbelli Dot. Ing. M. Abramo Dot. Arch. C. Pizzarello Dot. Agr. F. Basso</p> <p>AMBIENTE Dot. Ing. A. Luciani Dot. Arch. M. Pignatelli Dot. Arch. M. Pignatelli Dot. Arch. M. Pignatelli Dot. Arch. M. Pignatelli</p>
---	--

IDROLOGIA ED IDRAULICA
Planimetria delle aree di esondazione post operam - Tav. 1 di 12

CODICE PROGETTO	NOME FILE	REVISIONE	SCALA:
BA322	700-800-DR-PL19-A	A	1:2000
PROGETTO	ELAB.		
F 22	T00I000IDRPL19		
A			
REV.	DESCRIZIONE	DATA	REDDATO VERIFICATO APPROVATO