


PLANIMETRIA  
SCALA 1:2.000

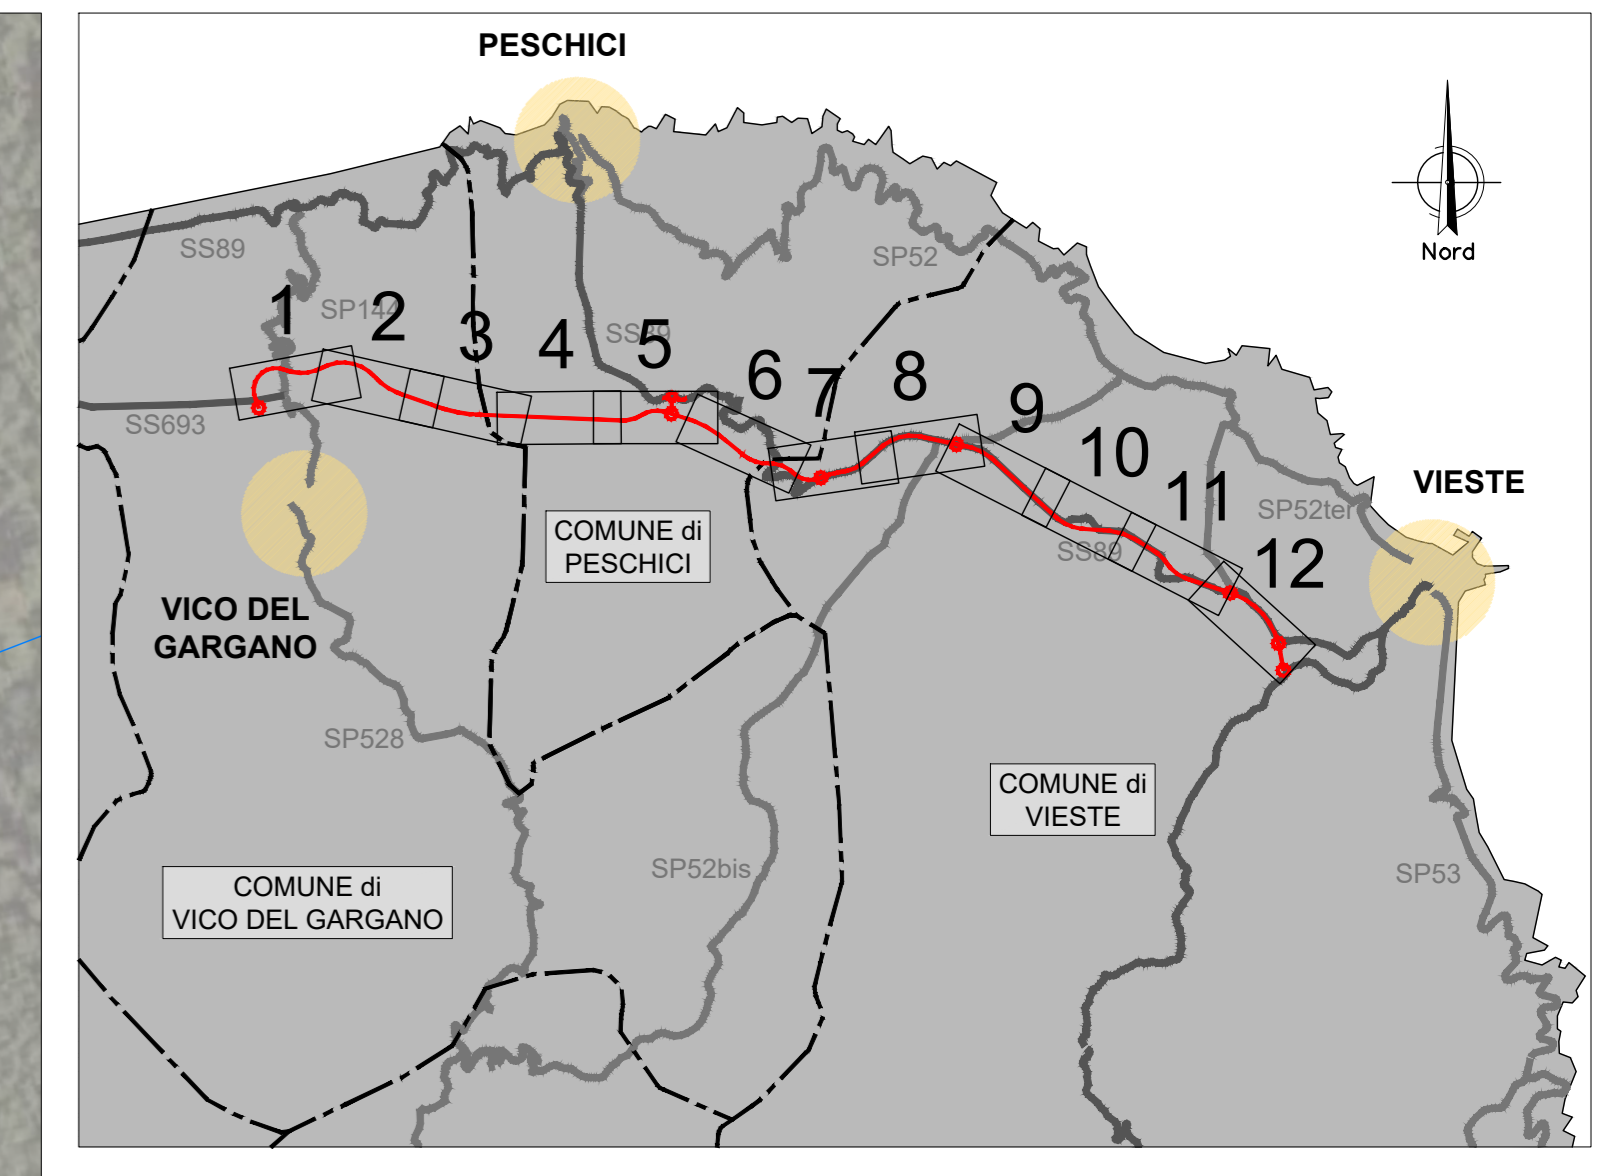

**LEGENDA**

ASSE IN PROGETTO

AREA DI ESONDAZIONE (Tr = 200 anni)

**Sanas**  
GRUPPO FS ITALIANE

Direzione Progettazione e Realizzazione Lavori

**S.S. 693 - SSV del Gargano S.S.**  
**89 Garganica Collegamento Vico del Gargano - Mattinata**  
**Tratto Vico del Gargano - Vieste**

PROGETTO DI FATTIBILITA' TECNICO ECONOMICA COD: BA322

PROGETTAZIONE: ATI SINTAGMA - SIPAL - TECNIC - GDG - ICARIA - AMBIENTE

<p>IL RESPONSABILE DELL'INTEGRAZIONE DELLE PRESTAZIONI SPECIALISTICHE:</p> <p>Dot. Ing. Nando Granieri</p> <p>Ordine degli Ingegneri della Prov. di Perugia n° A351</p>	<p>IL GRUPPO DI PROGETTAZIONE:</p> <p>MANDATARIA:</p> <p><b>Sintagma</b></p> <p>Dot. Ing. M. Gianni Dot. Ing. V. Truffini Dot. Ing. F. Berti Nalli Dot. Arch. A. Biondini Dot. Ing. E. Santucci Dot. Ing. L. Spavone Dot. Ing. F. Santagata Dot. Ing. M. Alarum Dot. Arch. C. Pizzani Dot. Agr. F. Rossi Nalli Dot. M. De Tursi</p> <p>MANDANTE:</p> <p>Dot. Ing. A. Tundo Dot. Ing. J. Turiglio Dot. Ing. F. Ripone Dot. Ing. A. Di Piero Dot. Ing. M. Scriverio</p> <p>TECNIC:</p> <p>Dot. Ing. S. Canale Dot. Ing. C. Sanna Dot. Ing. C. Neri Dot. Ing. F. Vignoli Dot. Ing. M. Scriverio</p> <p>ICARIA</p> <p>Dot. Ing. D. Carboni Dot. Ing. C. Conzatti Dot. Ing. E. Luffredo Dot. Ing. V. Pizzano</p> <p>AMBIENTE</p> <p>Dot. Ing. A. Luciani Dot. Arch. M. Paglia Dot. Arch. F. Mariani Dot. Arch. M. Pizzani Dot. Arch. M. T. Costantini</p>
---	--

IL COORDINATORE PER LA SICUREZZA IN FASE DI PROGETTAZIONE:  
Dot. Ing. Marco Abram  
Ordine degli Ingegneri della Prov. di Perugia n° A206

IL RESPONSABILE DI PROGETTO  
Dot. Ing. Alberto Sanchevivo

IL R.U.P.  
Dot. Ing. Rocco Lapenta

**IDROLOGIA ED IDRAULICA**  
Planimetria delle aree di esondazione post operam - Tav. 3 di 12

CODICE PROGETTO	NOVE FILE	REVISIONE	SCALA:
BA322	700-800-DR-PL27-A	A	1:2000
PROGETTO	DATA	REDAITTO	VERIFICATO
BA322	07/2022	F. Mecchioni	V. Rotticelli
REV.	DESCRIZIONE	DATA	REDAITTO
A	Emissione	07/2022	F. Mecchioni