


PLANIMETRIA
SCALA 1:2.000

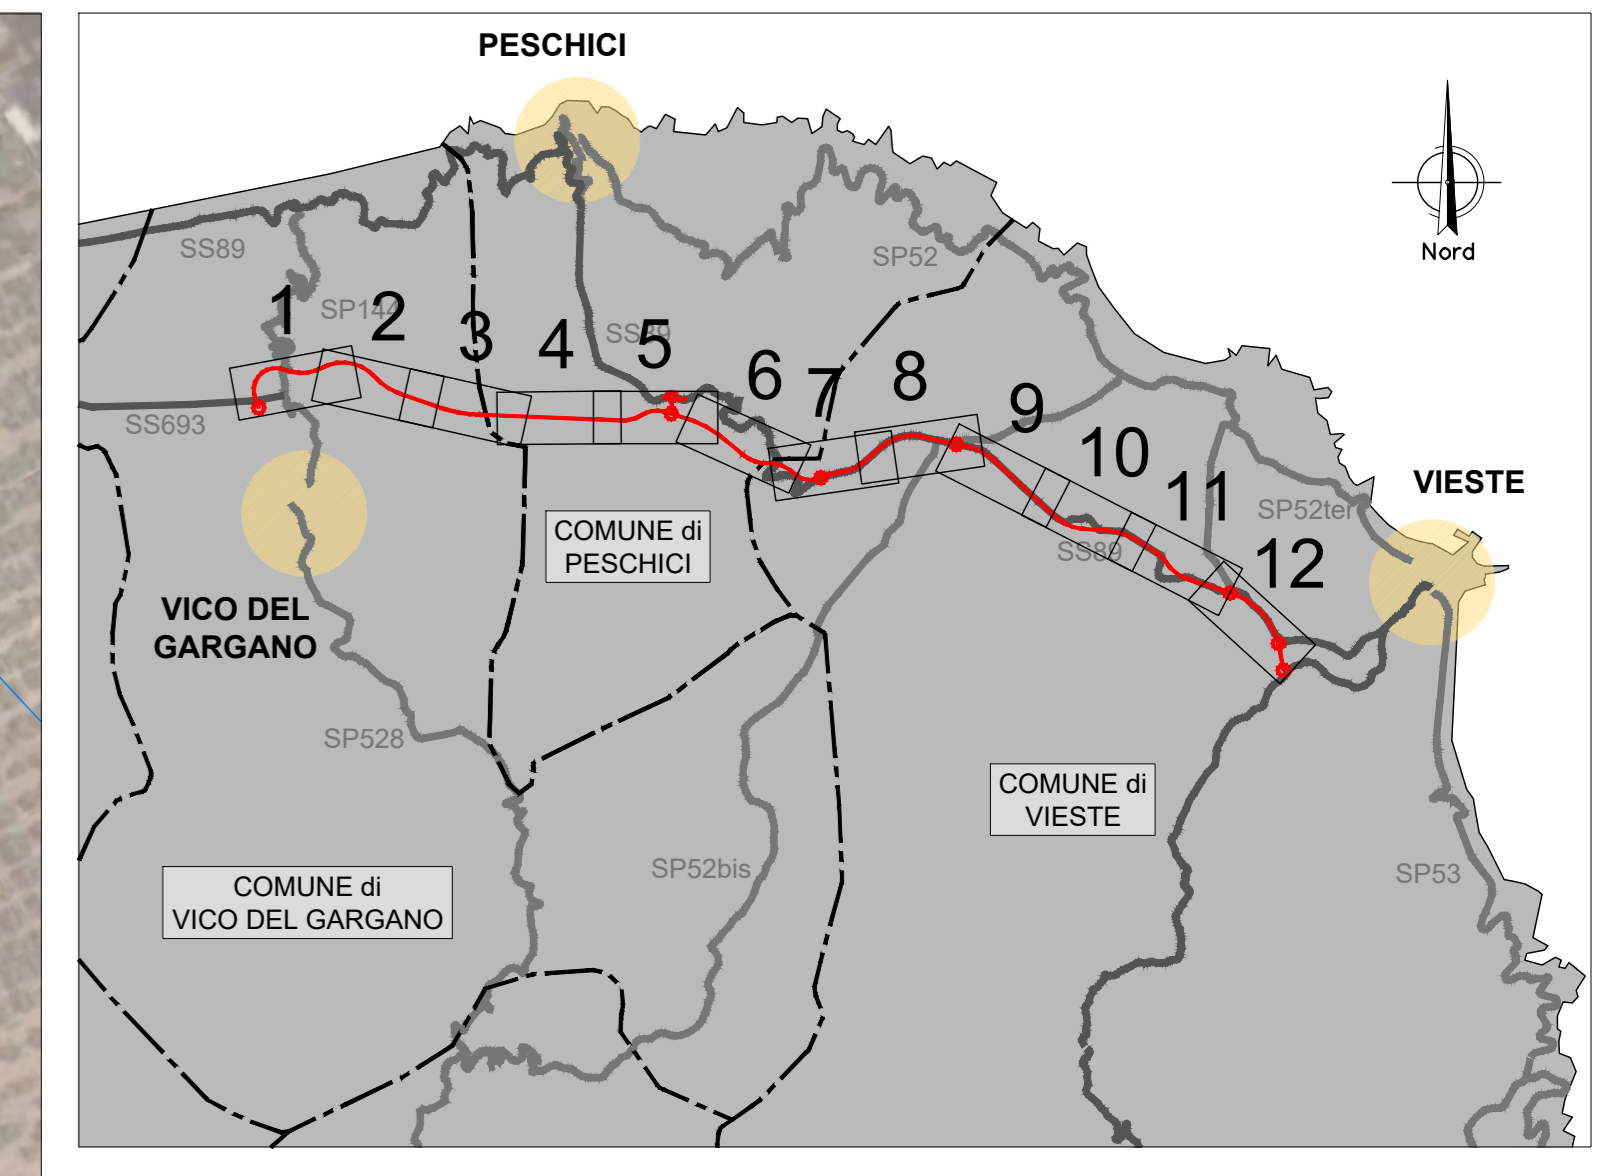

LEGENDA

ASSE IN PROGETTO

AREA DI ESONDAZIONE (Tr = 200 anni)

Sanas
GRUPPO FS ITALIANE
Direzione Progettazione e Realizzazione Lavori

S.S. 693 - SSV del Gargano S.S.
89 Garganica Collegamento Vico del Gargano - Mattinata
Tratto Vico del Gargano - Vieste

PROGETTO DI FATTIBILITA' TECNICO ECONOMICA COD: BA322

PROGETTAZIONE: ATI SINTAGMA - SIPAL - TECNIC - GDG - ICARIA - AMBIENTE

IL RESPONSABILE DELL'INTEGRAZIONE DELLE PRESTAZIONI SPECIALISTICHE:
Dott. Ing. Nando Granieri
Ordine degli Ingegneri della Prov. di Perugia n° A351

IL GRUPPO DI PROGETTAZIONE:

MANDATARIA:	MANDANTI:	TECNIC:
Sintagma Dott. Ing. M. Giamberini Dott. Ing. V. Truffini Dott. Ing. F. Bardi Tulli Dott. Arch. A. Biondini Dott. Ing. E. Santucci Dott. Ing. L. Scarpellini Dott. Ing. F. Scarpellini Dott. Ing. M. Alarcon Dott. Arch. C. Pizzarello Dott. Agr. F. Bardi Tulli Dott. M. De Tursi	Dott. Ing. A. Tundo Dott. Ing. F. Turigallo Dott. Ing. F. Ripone Dott. Ing. A. Di Piero Dott. Ing. M. Scarpellini Dott. Ing. D. Caracciolo Dott. Ing. C. Conzatti Dott. Ing. E. Luffredo Dott. Ing. S. Scaroni	Dott. Ing. S. Canale Dott. Ing. C. Sanna Dott. Ing. C. Neri Dott. Ing. F. Vignoli Dott. Ing. M. Scarpellini Dott. Ing. V. Pizzarello Dott. Ing. C. Conzatti Dott. Ing. C. Pizzarello Dott. Ing. V. Pizzarello Dott. Ing. M. Pizzarello Dott. Arch. M. Pizzarello Dott. Arch. M. Pizzarello Dott. Arch. M. Pizzarello Dott. Arch. M. Pizzarello

IL RESPONSABILE DI PROGETTO
Dott. Ing. Alberto Santeramo

IL R.U.P.
Dott. Ing. Rocco Lapenta

PROTOCOLLO DATA

IDROLOGIA ED IDRAULICA
Planimetria delle aree di esondazione post operam - Tav. 10 di 12

CODICE PROGETTO	NOME FILE	REVISIONE	SCALA:
BA322	700-600-DR-FL20-4	A	1:2000
PROGETTO	REV. ANNO	CODICE ELAB.	
BA322	F 22	T0010001DRPL28	

A	Emissione	07/2022	F. Miccheli	V. Ripone	N. Granieri
REV.	DESCRIZIONE	DATA	REDATTO	VERIFICATO	APPROVATO