




SEZIONE TIPO GALLERIA NATURALE
SCALA 1:50

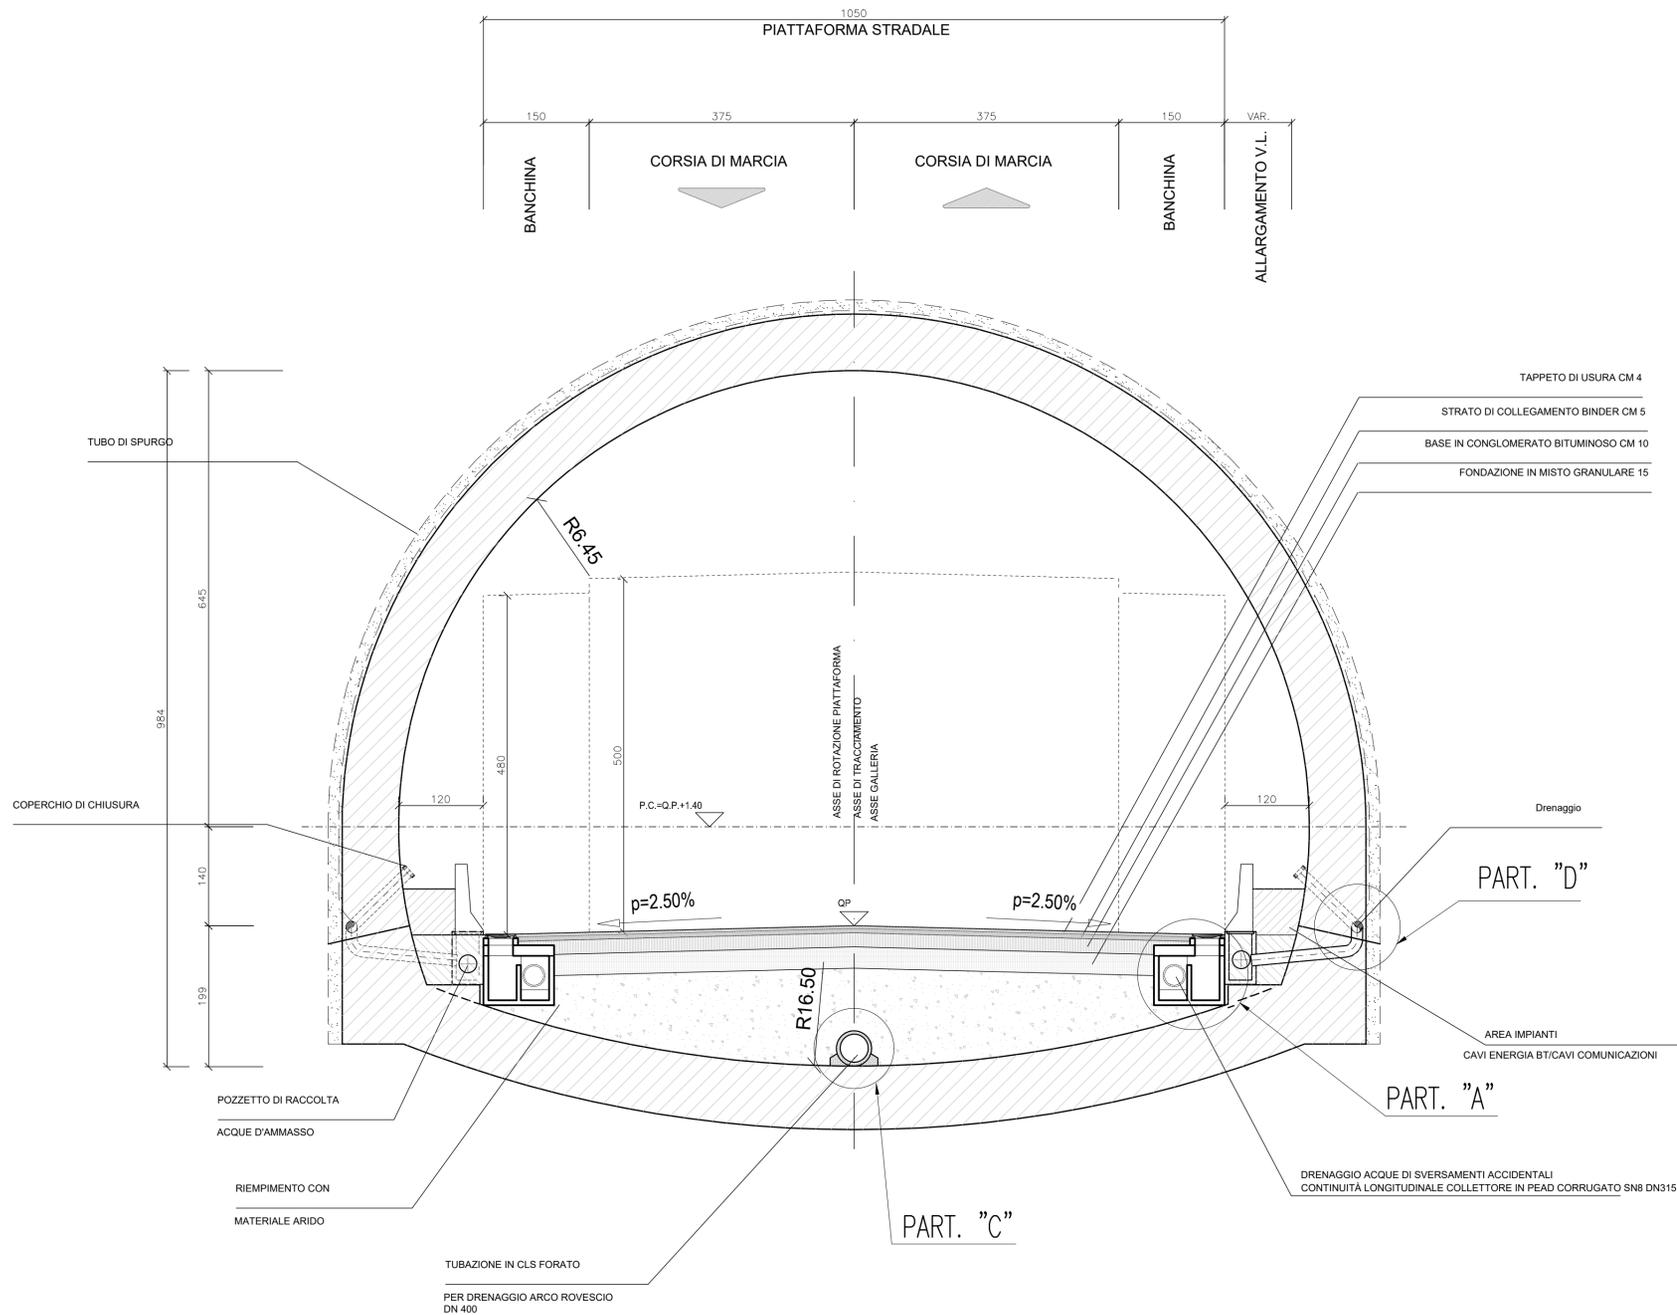


COLLETTORE DI DRENAGGIO DELL'ARCO ROVESCIO - Part. C
SCALA 1:10

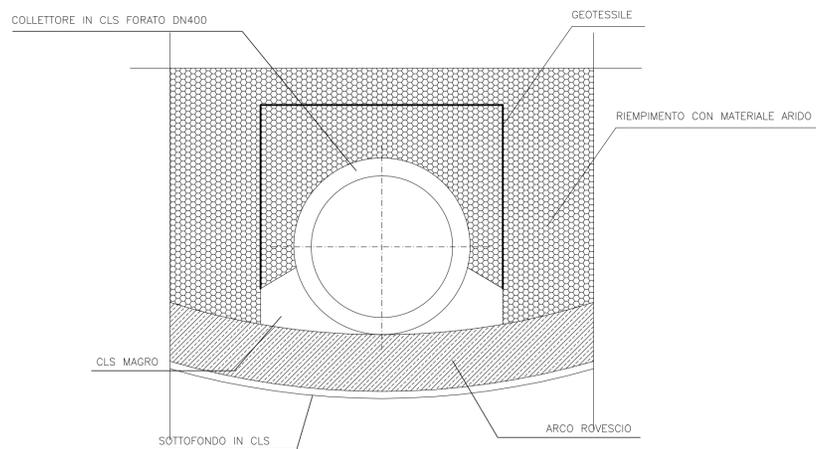

TUBO DI DRENAGGIO - Part. D
SCALA 1:10

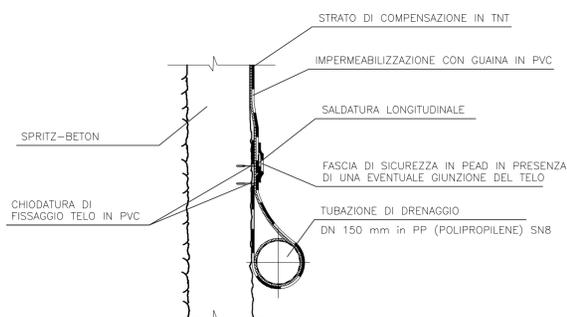

POZZETTO TIPOLOGICO - Part.A SMALTIMENTO LIQUIDI DI SVERSAMENTO
Pozzetto tagliafuoco a tre camere
SCALA 1:20

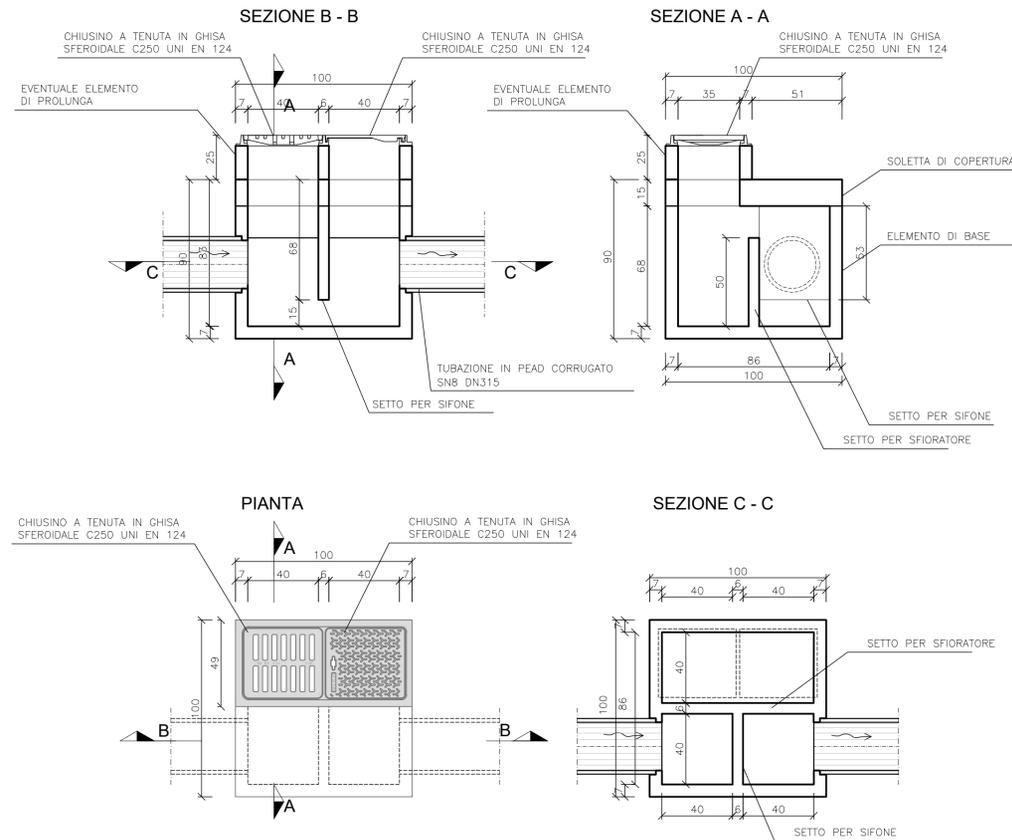

Sanas
GRUPPO FS ITALIANE
Direzione Progettazione e Realizzazione Lavori

S.S. 693 - SSV del Gargano S.S. 89 Garganica Collegamento Vico del Gargano - Mattinata Tratto Vico del Gargano - Vieste

PROGETTO DI FATTIBILITA' TECNICO ECONOMICA COD. BA322

PROGETTAZIONE: ATI SINTAGMA - SIPAL - TECNIC - GDG - ICARIA - AMBIENTE

IL RESPONSABILE DELL'INTEGRAZIONE DELLE PRESTAZIONI SPECIALISTICHE: Dott. Ing. Nando Granieri
Ordine degli Ingegneri della Prov. di Perugia n° A351

IL GRUPPO DI PROGETTAZIONE: MANDATARIA: **Sintagma** MANDANTI: **SIPAL** **TECNIC** **ICARIA** **AMBIENTE**

IL PROGETTISTA: Dott. Ing. Elena Bartolucci, Dott. Ing. V. Truffini, Dott. Arch. A. Bracchini, Dott. Ing. E. Bartolucci, Dott. Ing. L. Spaccini, Dott. Geol. G. Caracciolo, Dott. Ing. M. Abram, Dott. Arch. C. Prescutti, Dott. Agr. F. Barli Nelli, Dott. M. De Tursi

IL GEOLOGO: Dott. Geol. Giorgio Cerquiglini, Ordine dei Geologi della Regione Umbria n°108

IL COORDINATORE PER LA SICUREZZA IN FASE DI PROGETTAZIONE: Dott. Ing. Marco Abram, Ordine degli Ingegneri della Prov. di Perugia n° A2808

IL RESPONSABILE DI PROGETTO: Dott. Ing. Alberto Sanichino

IL R.U.P.: Dott. Ing. Rocco Lapenta

PROTOCOLLO: DATA:

**IDROLOGIA ED IDRAULICA
IDRAULICA DI PIATTAFORMA
Elementi di drenaggio - Opere tipo e particolari galleria**

PROGETTO	LIV. PROG. ANNO	NOME FILE	REVISIONE	SCALA:	
BA322	F 22	T00ID01IDRDT02	A	varie	
B	Revisione a seguito di nota CSLLPP	11/2022	A.Cucci	L.Casavecchia	N.Granieri
A	EMISSIONE	02/2022	A.Cucci	L.Casavecchia	N.Granieri
REV.	DESCRIZIONE	DATA	REDATTO	VERIFICATO	APPROVATO