


SEZIONE CORRENTE TOMBINO SCATOLARE
SCALA 1:50

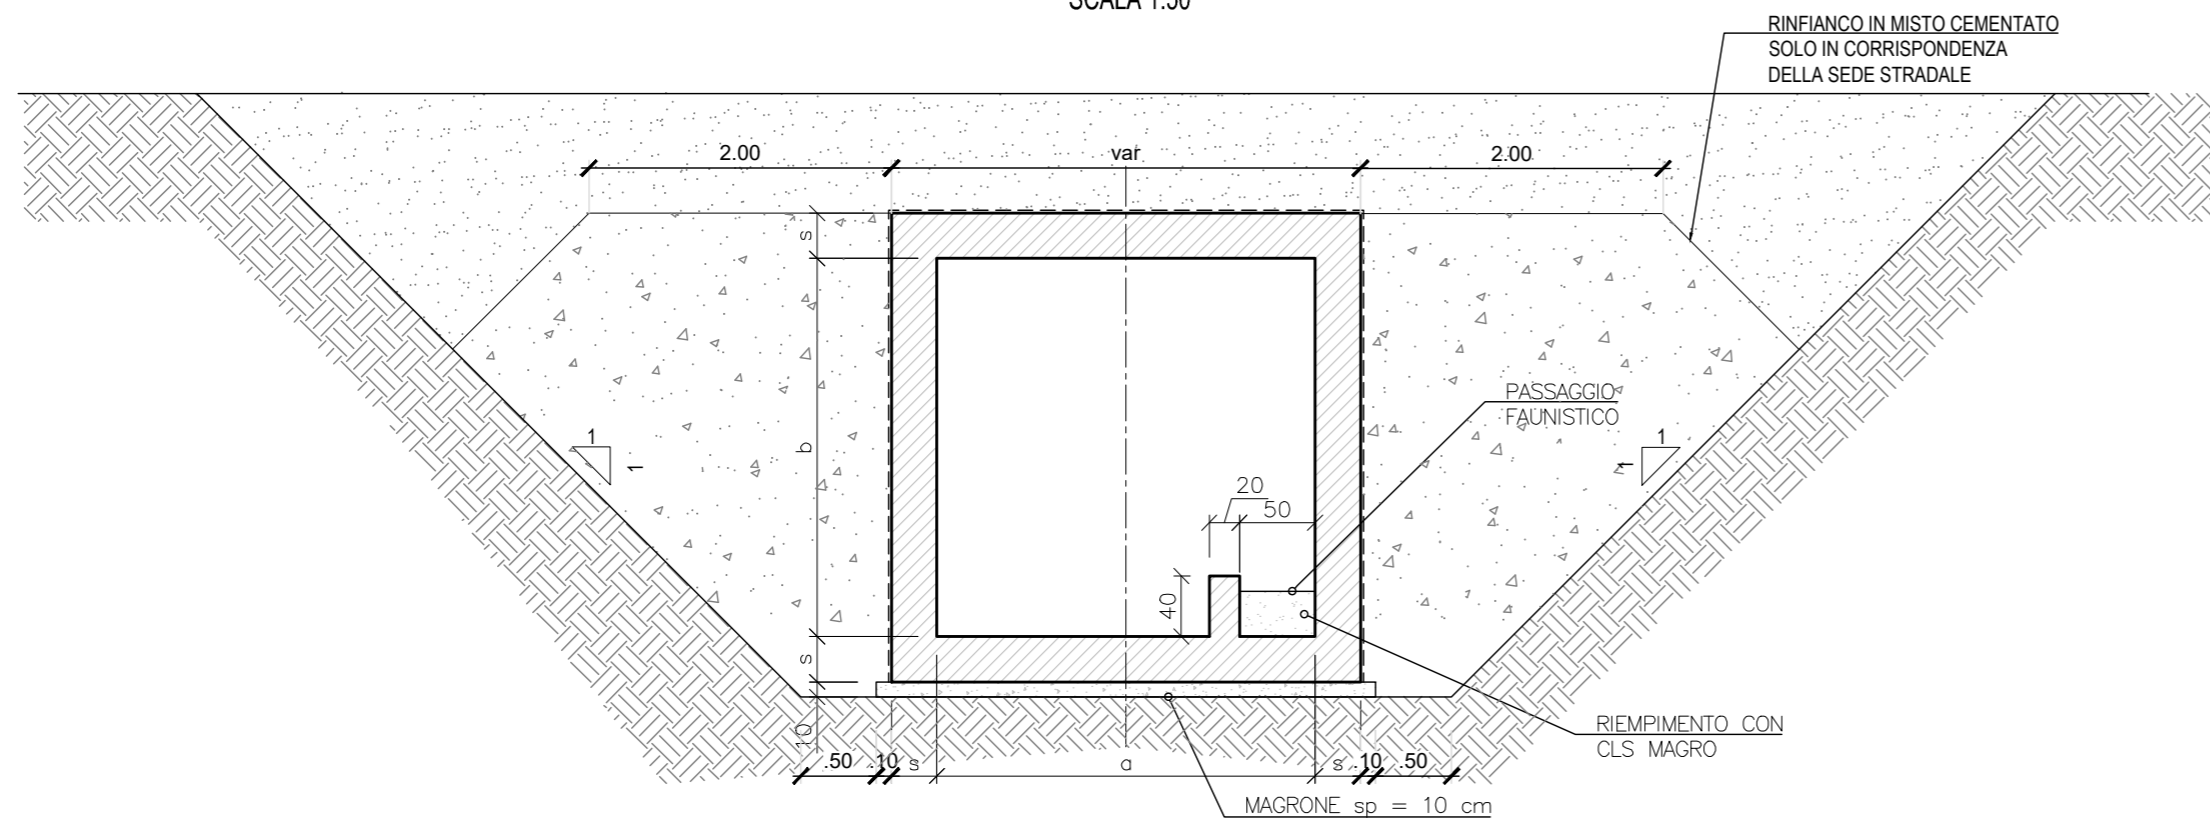

Legenda			
Tombino Scatolare	a	b	s
2.00x2.00	2.00	2.00	0.30
2.50x2.50	2.50	2.50	0.30
4.00x4.00	4.00	4.00	0.50
8.00x4.00	8.00	4.00	1.00



Direzione Progettazione e Realizzazione Lavori



S.S. 693 - SSV del Gargano S.S. 89 Garganica Collegamento Vico del Gargano - Mattinata
Tratto Vico del Gargano - Vieste



PROGETTO DI FATTIBILITA' TECNICO ECONOMICA

COD. BA322

PROGETTAZIONE: ATI SINTAGMA - SIPAL - TECNIC - GDG - ICARIA - AMBIENTE

IL RESPONSABILE DELL'INTEGRAZIONE DELLE PRESTAZIONI SPECIALISTICHE:
Dott. Ing. Nando Granieri
Ordine degli Ingegneri della Prov. di Perugia n° A351

IL PROGETTISTA:
Dott. Ing. Elena Bartolucci
Ordine degli Ingegneri della Prov. di Perugia n° A3217

IL GEOLOGO:
Dott. Geol. Giorgio Cerquiglini
Ordine dei Geologi della Regione Umbria n°108

IL COORDINATORE PER LA SICUREZZA IN FASE DI PROGETTAZIONE:
Dott. Ing. Marco Abram
Ordine degli Ingegneri della Prov. di Perugia n° A2808

IL RESPONSABILE DI PROGETTO
Dott. Ing. Alberto Sanchirico

IL R.U.P.
Dott. Ing. Rocco Lapenta

IL GRUPPO DI PROGETTAZIONE:
MANDATARIA: **Sintagma**
MANDANTI: **SIPAL**

TECNIC Consulting Engineers
Prof. Ing. S. Canale
Dott. Ing. C. Sanna
Dott. Ing. C. Nardi
Dott. Ing. F. Volonino
Dott. Ing. M. Schinco
GEOTECHNICAL DESIGN GROUP
Dott. Ing. D. Caracci
Dott. Ing. C. Consorti
Dott. Ing. E. Loffredo
Dott. Ing. S. Sacconi
ICARIA società di ingegneria
Dott. Ing. V. Rotisciani
Dott. Ing. F. Macchioni
Dott. Ing. G. Pulli
Dott. Ing. V. Piuino

ambiente...
consulenza & ingegneria
ambientale per il territorio
Dott. Ing. A. Lucioni
Dott. Arch. M. Paglini
Dott. Arch. F. Marsiali
Dott. M. Pizzato
Agr. M.T. Colacresci



PROTOCOLLO DATA

IDROLOGIA ED IDRAULICA
IDRAULICA DI PIATTAFORMA
Opere di attraversamento idraulico - sezioni tipo

CODICE PROGETTO		NOME FILE		REVISIONE	SCALA:
PROGETTO	LIV. PROG. ANNO	T00-ID00-IDR-DT05			
BA322	F 22	CODICE ELAB.	T00ID01IDRDT05	A	varie
A	EMISSIONE	07/2022	A.Cucci	L.Casavecchia	N.Granieri
REV.	DESCRIZIONE	DATA	REDATTO	VERIFICATO	APPROVATO