11 Planimetria
Scala 1:200

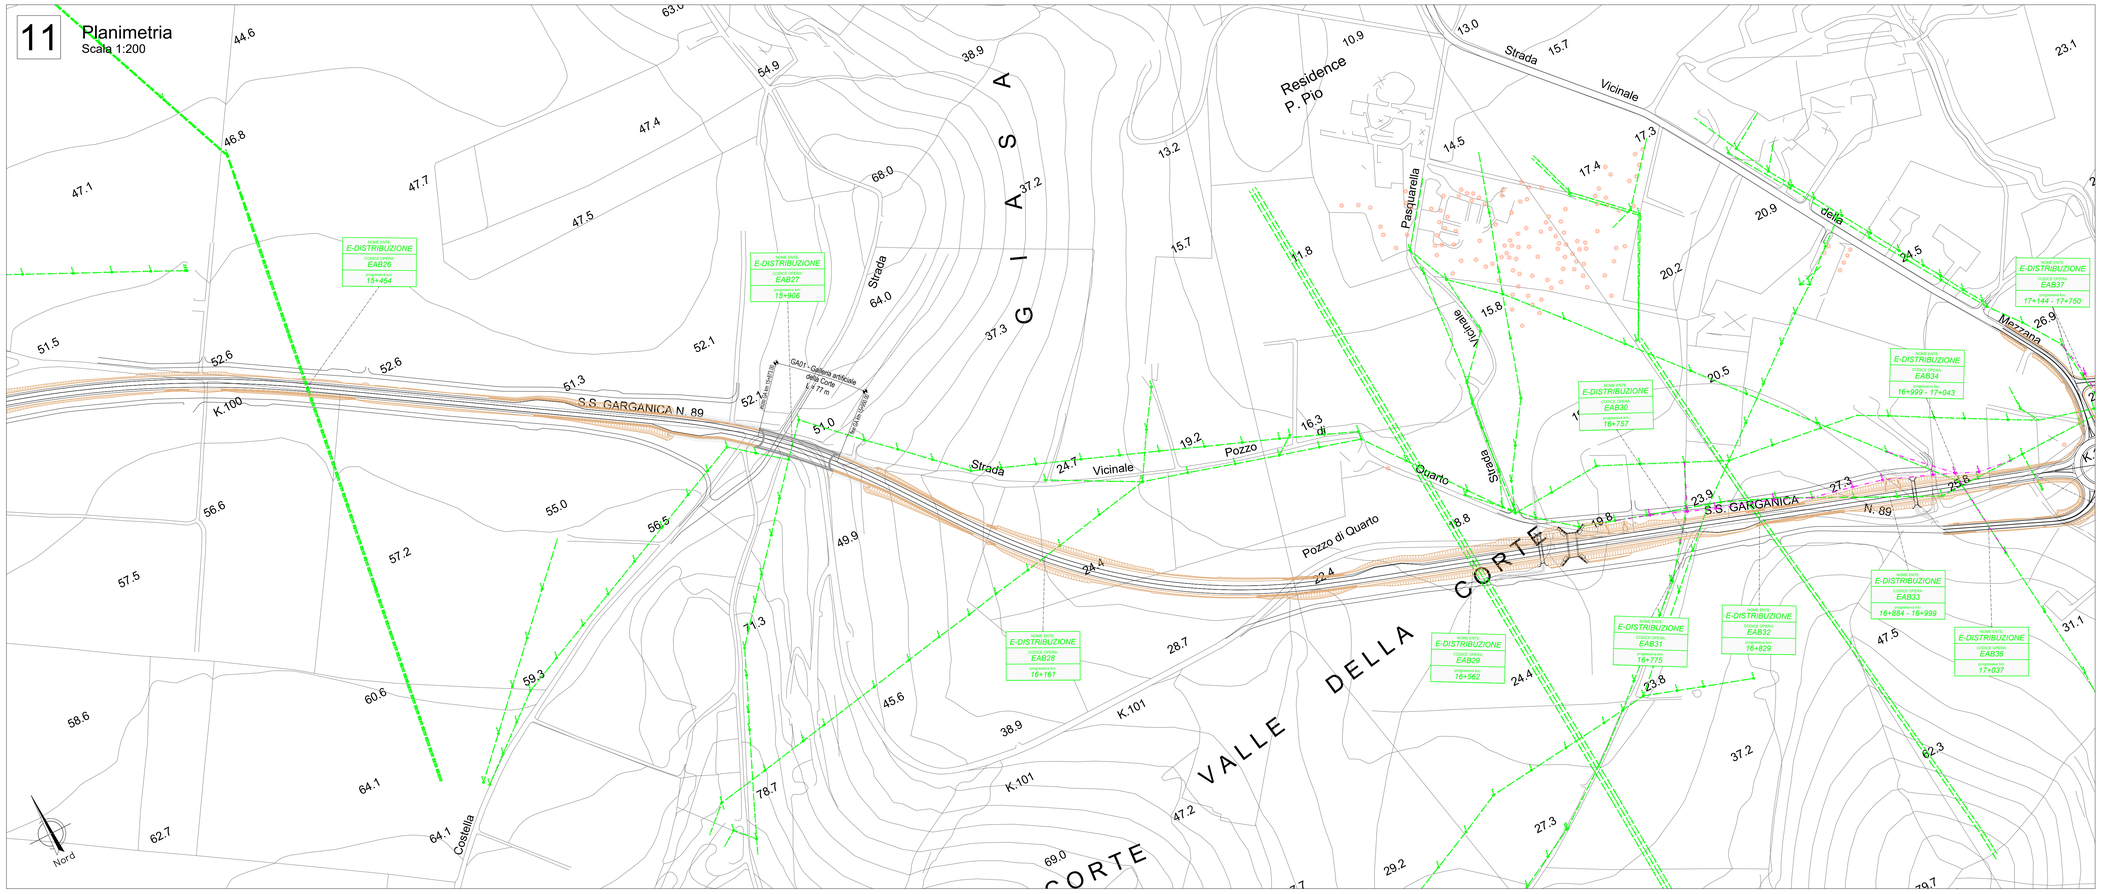

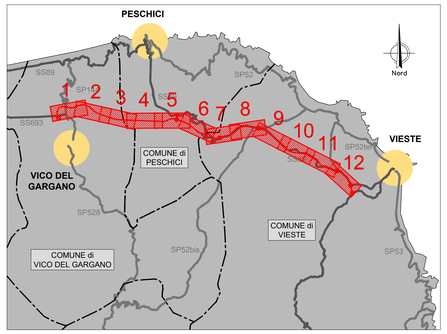

LEGENDA			
CODICE INTERFERENZA	SIMBOLOGIA	LINEA COLORE	DESCRIZIONE
MT/BT_00N		Media/bassa tensione 90	RETE MEDIA/BASSA TENSIONE AEREA
Pali MEA 00N		90	PALO RETE MEDIA/BASSA TENSIONE
GAS_00N		GAS 40	RETE GAS
CAB 00N		10	CABINA ELETTRICA DI TRASFORMAZIONE
Palo S.I. 00N		21	PALO ILLUMINAZIONE PUBBLICA
MT/BT_00N		Media/bassa tensione 90	DEVIAZIONE RETE MEDIA/BASSA TENSIONE AEREA
Pali MEA 00N		90	NUOVO PALO RETE MEDIA/BASSA TENSIONE
GAS_00N		GAS 40	DEVIAZIONE RETE GAS
CAB 00N		10	SPOSTAMENTO CABINA ELETTRICA DI TRASFORMAZIONE

12 Planimetria
Scala 1:200

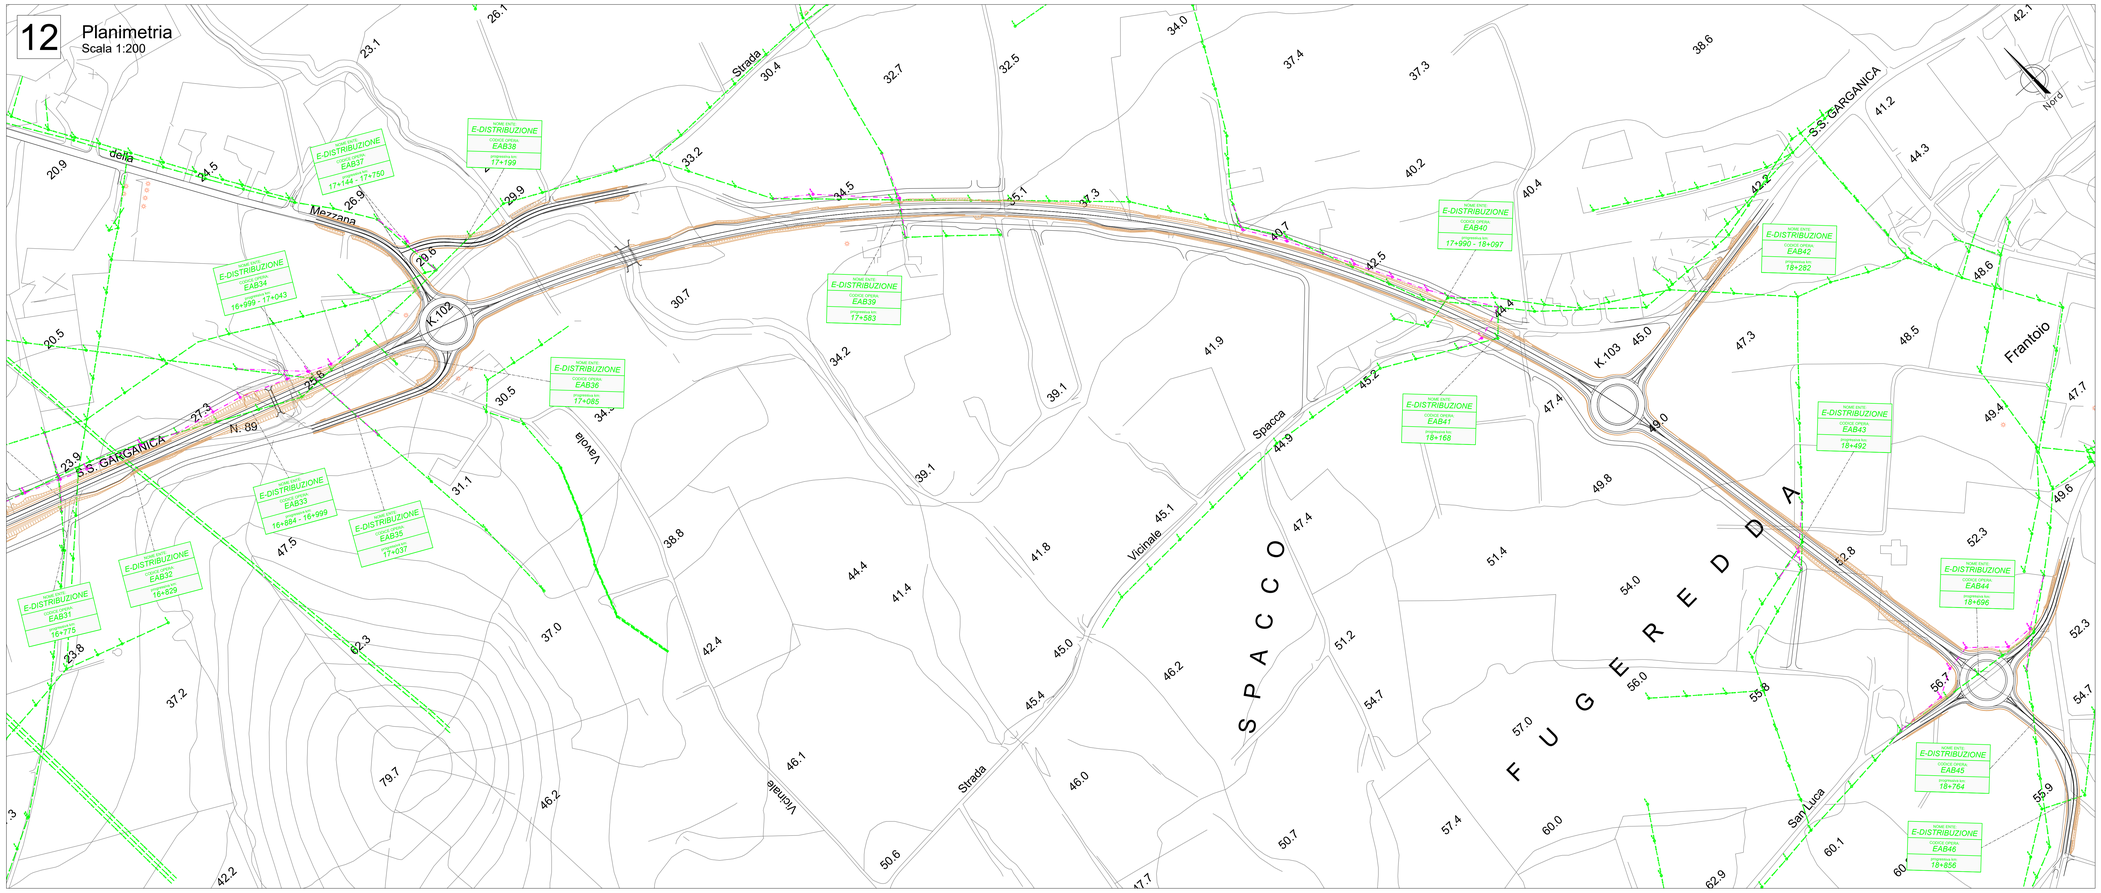

Sanas
GRUPPO FS ITALIANE

Direzione Progettazione e Realizzazione Lavori

Lavori di razionalizzazione della viabilità di S. Giovanni Rotondo e realizzazione dell'asta di collegamento da San Giovanni Rotondo al capoluogo dauno - 4° Stralcio - S.S. 693 SVV del Gargano - S.S. 89 Garganica - Collegamento Vico del Gargano - Mattinata Tratto Vico del Gargano - Vieste

PROGETTO DI FATTIBILITA' TECNICO ECONOMICA — COD. BA322

PROGETTAZIONE: ATI SINTAGMA - SIPAL - TECNIC - GDG - ICARIA - AMBIENTE

IL RESPONSABILE DELL'INTEGRAZIONE DELLE PRESTAZIONI SPECIALISTICHE:
Dott. Ing. Nando Granieri
Ordine degli Ingegneri della Prov. di Perugia n° A351

IL PROGETTISTA:
Ordine degli Ingegneri della Prov. di

IL GEOLOGO
Dott. Geol. Domenico Belcastro
Ordine dei Geologi della Regione Calabria n°218

IL COORDINATORE PER LA SICUREZZA IN FASE DI PROGETTAZIONE:
Dott. Ing. Filippo Pambianco
Ordine degli Ingegneri della Prov. di Perugia n° A1373

IL RESPONSABILE DI PROGETTO
Dott. Ing. Marianna Grisolia

IL COLLABORATORE DEL R.U.P.
Dott. Ing. Alberto Savchinco

IL R.U.P.
Dott. Ing. Rocco Lapenta

PROTOCOLLO | DATA

IL GRUPPO DI PROGETTAZIONE:

MANDATARIA:
Sintagma — Dott.Ing. N.Granieri; Dott.Ing. V.Truffini; Dott.Ing. F.Di Nulli; Dott.Arch. A.Brachini; Dott.Ing. E.Bartolocci; Dott.Ing. L.Spaccini; Dott.Ing. L.Caseveschia; Dott.Ing. G.Pambianco; Dott.Ing. F.Durastanti; Dott.Ing. M.Abram; Dott.Arch. C.Prescutti; Dott. Agr. F.Berti Nulli; Dott. M.De Tursi

MANDANTI:
SIPAL — Dott.Ing. A.Turso; Dott.Ing. J.Turaglio; Dott.Ing. A.Cipriano; Dott.Ing. A.Dipierro
TECNIC Consulting Engineers — Prof. Ing. S.Canale; Dott.Ing. C.Sanna; Dott.Ing. G.Puli; Dott.Ing. F.Valsecchino; Dott.Ing. M.Schinco
GDG Servizi Geologici — Dott. Geol. D.Belcastro
ICARIA — Dott.Ing. F.Pangrazio; Dott.Ing. R.Rotaciuni; Dott.Ing. F.Marchioni; Dott.Ing. G.Puli; Dott.Ing. V.Punno
ambiente — Dott. Arch. M.Lucentini; Dott.Arch. M. Paglini; Dott.Arch. F.Mariotti; Dott. M.Pizzuto; Agr. M.T. Colacrossi

INTERFERENZE

PLANIMETRIA DI CENSIMENTO E RISOLUZIONE DELLE INTERFERENZE - TAV. 6 DI 6

CODICE PROGETTO			NOME FILE	REVISIONE	SCALA:
PROGETTO	LIV. PROG.	ANNO	CODICE ELAB.		
BA322	F	22	T00IN00INTPV06	A	1:2.000

REV.	DESCRIZIONE	DATA	REDATTO	VERIFICATO	APPROVATO
A	Emissione	07/2022	N.Schinco	S.Canale	N.Granieri