

STRUMENTO URBANISTICO VIGENTE
Scala 1:20000

GELO

VIESTE



ROTATORIA N.4

MATTINATA

MARE ADRIATICO




PIANO REGOLATORE GENERALE APPROVATO nel 2002

LEGENDA

	CENTRO URBANO
	ZONE Ct
	ZONE Cc
	ZONE CCh
	ZONE Ds (1...16)
	ZONE D (1, 2)
	ZONE E1
	ZONE E2
	ZONE E3
	ZONE E4
	ZONE E5
	ZONE E6
	ZONE Fe (1, 2, 3)
	ZONE Fa (1, 2)
	ZONE F (1...6.p)
	ZONE H, He
	VIABILITA' ESISTENTE
	VIABILITA' DI PROGETTO
	FASCIA DI RISPETTO STRADALE
	CIMITERIALE
	LIMITE DI m. 300 dal d.m.
	PERCORSI PUBBLICI DI ACCESSO AL MARE
	AMBITO ESTESO B
	AMBITO ESTESO C
	AMBITO ESTESO D
	TERRITORI COSTRUITI

KEY PLAN

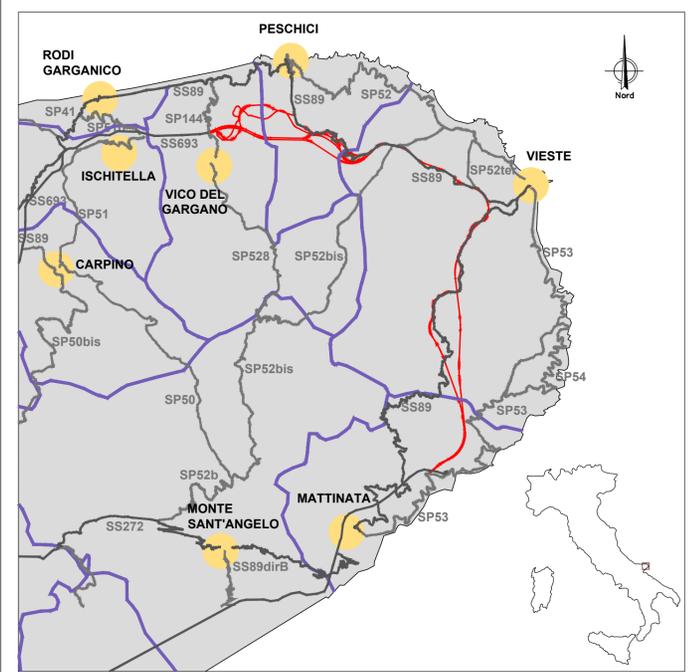

LEGENDA

TRATTO IN VARIANTE	TRATTO IN SEDE	
		ASSE 1A
		ASSE 1B
		ASSE 1C
		ASSE 1D
		ASSE 2
		ASSE 3A
		ASSE 3B



Direzione Progettazione e Realizzazione Lavori



S.S. 693 - SSV del Gargano
S.S. 89 Garganica
Collegamento Vico del Gargano - Mattinata



DOCUMENTO DI FATTIBILITA' DELLE ALTERNATIVE PROGETTUALI COD. BA28

PROGETTAZIONE: ATI SINTAGMA - SIPAL - TECNIC - GDG - ICARIA - AMBIENTE

<p>IL RESPONSABILE DELL'INTEGRAZIONE DELLE PRESTAZIONI SPECIALISTICHE: Dott. Ing. Nando Granieri Ordine degli Ingegneri della Prov. di Perugia n° A351</p>	<p>IL GRUPPO DI PROGETTAZIONE: MANDATARIA: Sintagma Dott. Ing. N. Granieri Dott. Ing. V. Truffini Dott. Ing. F. Berli Nulli Dott. Arch. A. Bracchini Dott. Ing. E. Bartolucci Dott. Ing. L. Spaccini Dott. Geol. G. Cerquiglini Dott. Ing. F. Prestantini Dott. Ing. M. Abram Dott. Arch. C. Prescutti Dott. Agr. F. Berli Nulli</p>	<p>MANDANTI: SIPAL Dott. Ing. A. Turso Dott. Ing. J. Turaglio Dott. Ing. F. Stoppa Dott. Ing. R. Pecoraro ICARIA Dott. Ing. V. Rotisciani Dott. Ing. F. Macchioni Dott. Ing. G. Verri S. Dott. Ing. V. Piumo ambiente Dott. Ing. A. Lucioni Dott. Ing. F. Tamburini Dott. Ing. V. Cardini Dott. Ing. S. Bugliani</p>
<p>IL PROGETTISTA: Dott. Ing. Elena Bartolucci Dott. Arch. A. Bracchini Ordine degli Ingegneri della Prov. di Perugia n° A3217</p>	<p>IL GEOLOGO: Dott. Geol. Giorgio Cerquiglini Ordine dei Geologi della Regione Umbria n°108</p>	<p>IL COORDINATORE PER LA SICUREZZA IN FASE DI PROGETTAZIONE: Dott. Ing. Marco Abram Ordine degli Ingegneri della Prov. di Perugia n° A2808</p>
<p>IL RESPONSABILE DI PROGETTO Dott. Ing. Alberto Sanichiro</p>	<p>IL R.U.P. Dott. Ing. Rocco Lapenta</p>	<p>PROTOCOLLO DATA</p>

INQUADRAMENTO TERRITORIALE
ASPETTI INFRASTRUTTURALI INSEDIATIVI E URBANISTICI
Stralcio strumenti urbanistici vigenti - Piano Regolatore Generale Comune di Mattinata

CODICE PROGETTO	NOME FILE	REVISIONE	SCALA:
PROGETTO DPBA28	LV. PROG. ANNO F 21	CODICE ELAB. T00I T02 AMB CT04	A 1:20000
A	EMISSIONE	OTTobre 2021	PRESCUTTI BRACCHINI GRANIERI
REV.	DESCRIZIONE	DATA	REDATTO VERIFICATO APPROVATO