


LEGENDA

- ASSI STRADALI ALTERNATIVE DI PROGETTO
- ALTERNATIVA 1A
- ALTERNATIVA 1B
- ALTERNATIVA 1C
- ALTERNATIVA 1D
- ALTERNATIVA 2
- ALTERNATIVA 3A
- ALTERNATIVA 3B
- ASSI STRADALI ATTUALI
- SS
- SP
- D.Lgs 42/2004 Art. 142 comma 1
- h) LE AREE ASSEGNATE ALL' UNIVERSITA' AGRARIE E LE ZONE GRAVATE DA USI CIVICI
- D.Lgs 42/2004 Art. 142 comma 1
- f) I PARCHI E LE RISERVE NAZIONALI O REGIONALI, NONCHE' I TERRITORI DI PROTEZIONE ESTERNA DEI PARCHI

Indicatore prestazioni di progetto	U.d.m.	Indicatore	MACRO ALTERNATIVA 1A+2+3A		MACRO ALTERNATIVA 1B+2+3A		MACRO ALTERNATIVA 1C+2+3A		MACRO ALTERNATIVA 1D+2+3A		
			QP	QR	QP	QR	QP	QR	QP	QR	
Attraversamento aree tutelate per legge (art. 142)	mq	(Qr-Qp)/Qr	864.950,65	87.981.084,09	0,9872	932.704,79	87.981.084,09	0,9862	1.030.053,89	87.981.084,09	0,9848
			880.995,38	87.981.084,09		880.995,38	87.981.084,09		880.995,38	87.981.084,09	
			1.287.863,25	87.981.084,09	0,9810	1.555.417,39	87.981.084,09	0,9800	1.432.298,48	87.981.084,09	0,9785
									1.403.707,98	87.981.084,09	0,9793

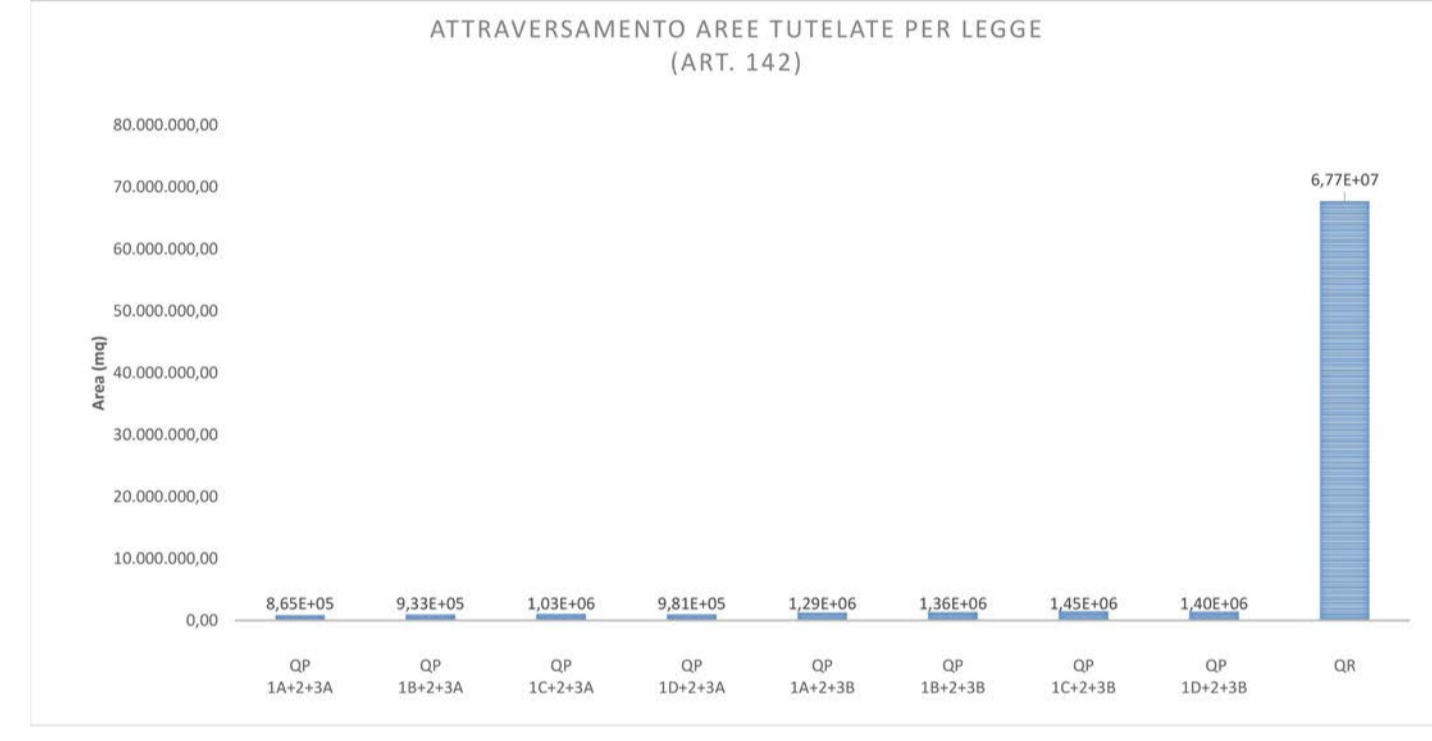

Direzione Progettazione e Realizzazione Lavori



S.S. 693 - SSV del Gargano
S.S. 89 Garganica
Collegamento Vico del Gargano - Mattinata

DOCUMENTO DI FATTIBILITA' DELLE ALTERNATIVE PROGETTUALI COD. BA28

PROGETTAZIONE: ATI SINTAGMA - SIPAL - TECNIC - GDG - ICARIA - AMBIENTE

IL RESPONSABILE DELL'INTEGRAZIONE DELLE PRESTAZIONI SPECIALISTICHE: Dott. Ing. Nando Granieri Ordine degli Ingegneri della Prov. di Perugia n° A351	IL GRUPPO DI PROGETTAZIONE: MANDATARIA: Sintagma Dott. Ing. N. Granieri Dott. Ing. V. Truffini Dott. Ing. F. Bert Nulli Dott. Arch. A. Bracchini Dott. Ing. E. Bartolucci Dott. Ing. L. Spacconi Dott. Geol. G. Cerquiglioni Dott. Ing. F. Durastanti Dott. Ing. M. Abram Dott. Arch. C. Pisciocatti Dott. Agr. F. Bert Nulli	MANDANTI: TECNIC Dott. Ing. S. Canale Dott. Ing. C. Sanna Dott. Ing. C. Nardi ICARIA Dott. Ing. V. Rotoliani Dott. Ing. F. Macchioni Dott. Ing. G. Vanni S. Dott. Ing. V. Piunno ambiente Dott. Ing. A. Lucioni Dott. Ing. F. Tamburini Dott. Ing. V. Carlini Dott. Ing. S. Sugliani
IL PROGETTISTA: Dott. Ing. Elena Bartolucci Ordine degli Ingegneri della Prov. di Perugia n° A3217	IL GEOLOGO: Dott. Geol. Giorgio Cerquiglioni Ordine dei Geologi della Regione Umbria n°108	IL COORDINATORE PER LA SICUREZZA IN FASE DI PROGETTAZIONE: Dott. Ing. Mirco Abram Ordine degli Ingegneri della Prov. di Perugia n° A2808
IL RESPONSABILE DI PROGETTO Dott. Ing. Alberto Sanichiro	IL R.U.P. Dott. Ing. Rocco Lapenta	
PROTOCOLLO	DATA	

INQUADRAMENTO TERRITORIALE
ASPETTI VINCOLISTICI E DI TUTELA
 Carta dei vincoli 3/10 - ex D.Lgs 42/2004, Art. 142 comma 1 lett. f), h)

CODICE PROGETTO	NOME FILE	REVISIONE	SCALA:
PROGETTO	LV. PROG. ANNO		
DPBA28	F 21		
CODICE ELAB.	T00IT04AMBCT03	A	1:5000
REV.	EMISSIONE	DESCRIZIONE	DATA
A	EMISSIONE		10 OTTOBRE 2021
			PRESQUITI
			BRACCHINI
			GRANIERI
			VERIFICATO
			APPROVATO