

LEGENDA

ASSI STRADALI ALTERNATIVE DI PROGETTO

- ALTERNATIVA 1A
- ALTERNATIVA 1B
- ALTERNATIVA 1C
- ALTERNATIVA 1D
- ALTERNATIVA 2
- ALTERNATIVA 3A
- ALTERNATIVA 3B

ASSI STRADALI ATTUALI


- SS
- SP

D.Lgs 42/2004 Art. 142 comma 1

LE ZONE DI INTERESSE ARCHEOLOGICO INDIVIDUATE ALLA DATA DI ENTRATA IN VIGORE DEL PRESENTE CODICE

- UCP_AREE A RISCHIO ARCHEOLOGICO
- UCP_AREE DI RISPETTO DELLE ZONE DI INTERESSE ARCHEOLOGICO

Indicatore prestazioni di progetto	U.d.m.	Indicatore	MACRO ALTERNATIVA 1A+2+3A		MACRO ALTERNATIVA 1B+2+3A		MACRO ALTERNATIVA 1C+2+3A		MACRO ALTERNATIVA 1D+2+3A		
			QP	QR	QP	QR	QP	QR	QP	QR	
Attraversamento aree di interesse archeologico (art. 142)	mq	(Qp-Qr)/Qr	0,00	8.033,96	1,0000	0,00	8.033,96	1,0000	0,00	8.033,96	1,0000
			0,00	8.033,96	1,0000	0,00	8.033,96	1,0000	0,00	8.033,96	1,0000

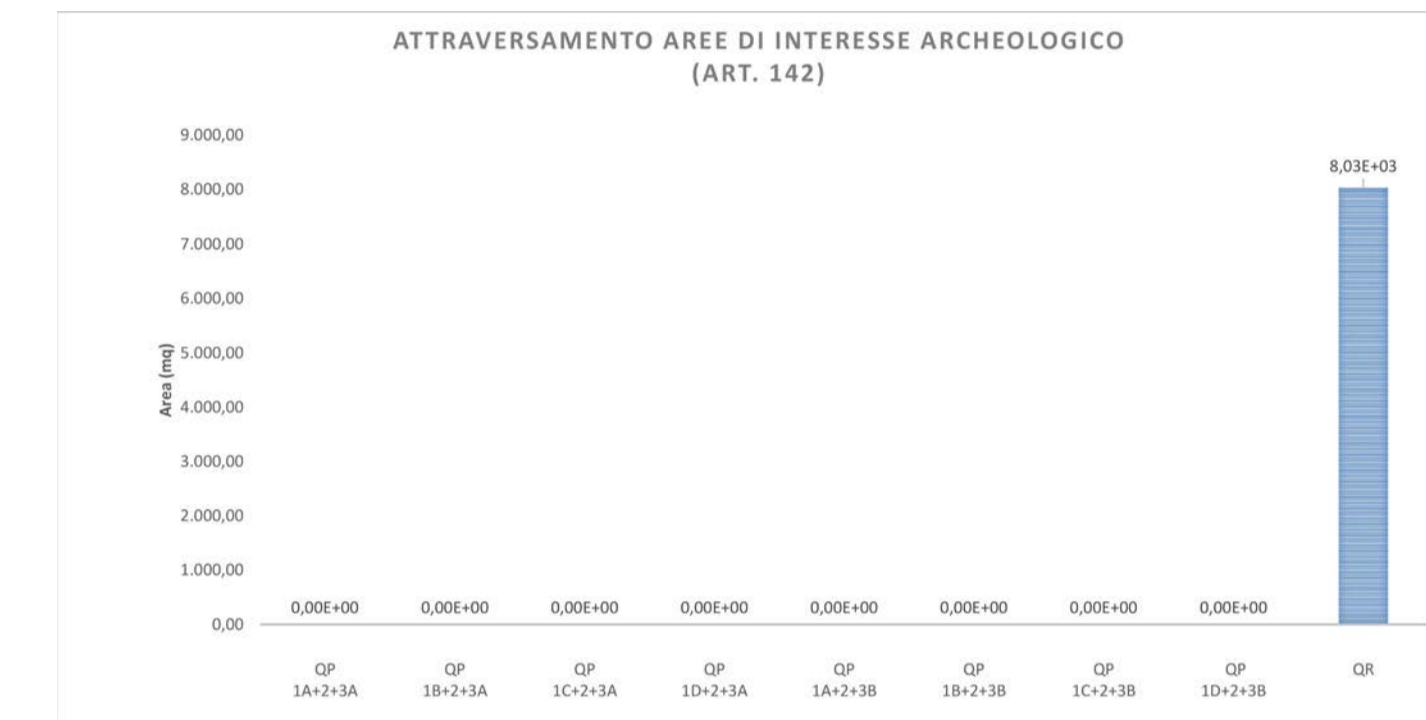

Direzione Progettazione e Realizzazione Lavori

S.S. 693 - SSV del Gargano
S.S. 89 Garganica
Collegamento Vico del Gargano - Mattinata

DOCUMENTO DI FATTIBILITA' DELLE ALTERNATIVE PROGETTUALI COD. BA28

PROGETTAZIONE: ATI SINTAGMA - SIPAL - TECNIC - GDG - ICARIA - AMBIENTE

<p>IL RESPONSABILE DELL'INTEGRAZIONE DELLE PRESTAZIONI SPECIALISTICHE: Dott. Ing. Nando Graneri Ordine degli Ingegneri della Prov. di Perugia n° A351</p> <p>IL PROGETTISTA: Dott. Ing. Elena Bartolucci Dott. Ing. V. Truffelli Dott. Arch. F. Bertelli Ordine degli Ingegneri della Prov. di Perugia n° A3217</p> <p>IL GEOLOGO: Dott. Geol. Giorgio Cerquiglini Ordine dei Geologi della Regione Umbria n°108</p> <p>IL COORDINATORE PER LA SICUREZZA IN FASE DI PROGETTAZIONE: Dott. Ing. Marco Abram Ordine degli Ingegneri della Prov. di Perugia n° A2808</p> <p>IL RESPONSABILE DI PROGETTO Dott. Ing. Alberto Sanichiro</p> <p>IL R.U.P. Dott. Ing. Rocco Lapenta</p>	<p>IL GRUPPO DI PROGETTAZIONE:</p> <p>MANDATARIA: Sintagma Dott. Ing. N. Graneri Dott. Ing. V. Truffelli Dott. Arch. F. Bertelli Dott. Arch. E. Bartolucci Dott. Ing. L. Spaccini Dott. Geol. G. Cerquiglini Dott. Ing. M. Abram Dott. Arch. C. Pizzocchini Dott. Agr. F. Bertelli</p> <p>MANDANTI:</p> <p>TECNIC Dott. Ing. A. Turso Dott. Ing. J. Turaglio Dott. Ing. F. Stoppa Dott. Ing. R. Pecoraro</p> <p>ICARIA Dott. Ing. V. Rotisciani Dott. Ing. F. Macchioni Dott. Ing. G. Verri Dott. Ing. V. Plunio</p> <p>AMBIENTE Dott. Ing. A. Lucioni Dott. Ing. F. Tamburini Dott. Ing. V. Cardini Dott. Ing. S. Buglinari</p> <p>INGEGNERI DELLA PROVINCIA DI PERUGIA SETTORE INQUADRAMENTO TERRITORIALE MARIO GRANIERI SETTORE CIVILE E AMBIENTALE SETTORE INDIVIDUALI SETTORE SOCI INQUADRAMENTO</p>
--	--

INQUADRAMENTO TERRITORIALE
ASPETTI VINCOLISTICI E DI TUTELA
 Carta dei vincoli 4/10 - ex D.Lgs 42/2004, Art. 142 comma 1 lett. m)

CODICE PROGETTO		NOME FILE		REVISIONE	SCALA:
PROGETTO	LV. PROC. ANNO				
DPBA28	F 21	CODICE ELAB. T00IT04AMBCT04		A	1:50000
A	EMISSIONE	OTTBRE 2021	PRESQUITI	BRACCHINI	GRANIERI
REV.	DESCRIZIONE	DATA	REDATTO	VERIFICATO	APPROVATO