


- LEGENDA**
- Infrastruttura di progetto
 - Limiti comunali
- MONITORAGGIO AMBIENTALE**
- RUM_VC/VE_XXX Punti di monitoraggio del rumore settimanali
 - RUM_CA_XXX Punti di monitoraggio del rumore giornalieri
 - ATM_PO_XXX Punti di monitoraggio atmosfera - polveri
 - ATM_QA_XXX Punti di monitoraggio atmosfera - qualità dell'aria
 - SUO_AT/CO/CB_XXX Punti di monitoraggio del suolo
 - PAE_XXX Punti di monitoraggio del paesaggio
 - VFFXXI Punti di monitoraggio biodiversità
 - ASU_MT_XXX Punti di monitoraggio acque superficiali
 - ASO_PZ_XXI Punti di monitoraggio acque sotterranee
 - VIB_XXI Punti di monitoraggio delle vibrazioni
- CANTIERIZZAZIONE**
- Campo base
 - Cantiere operativo
 - Area tecnica
 - Area stoccaggio
 - Piste di cantiere su viabilità esistente

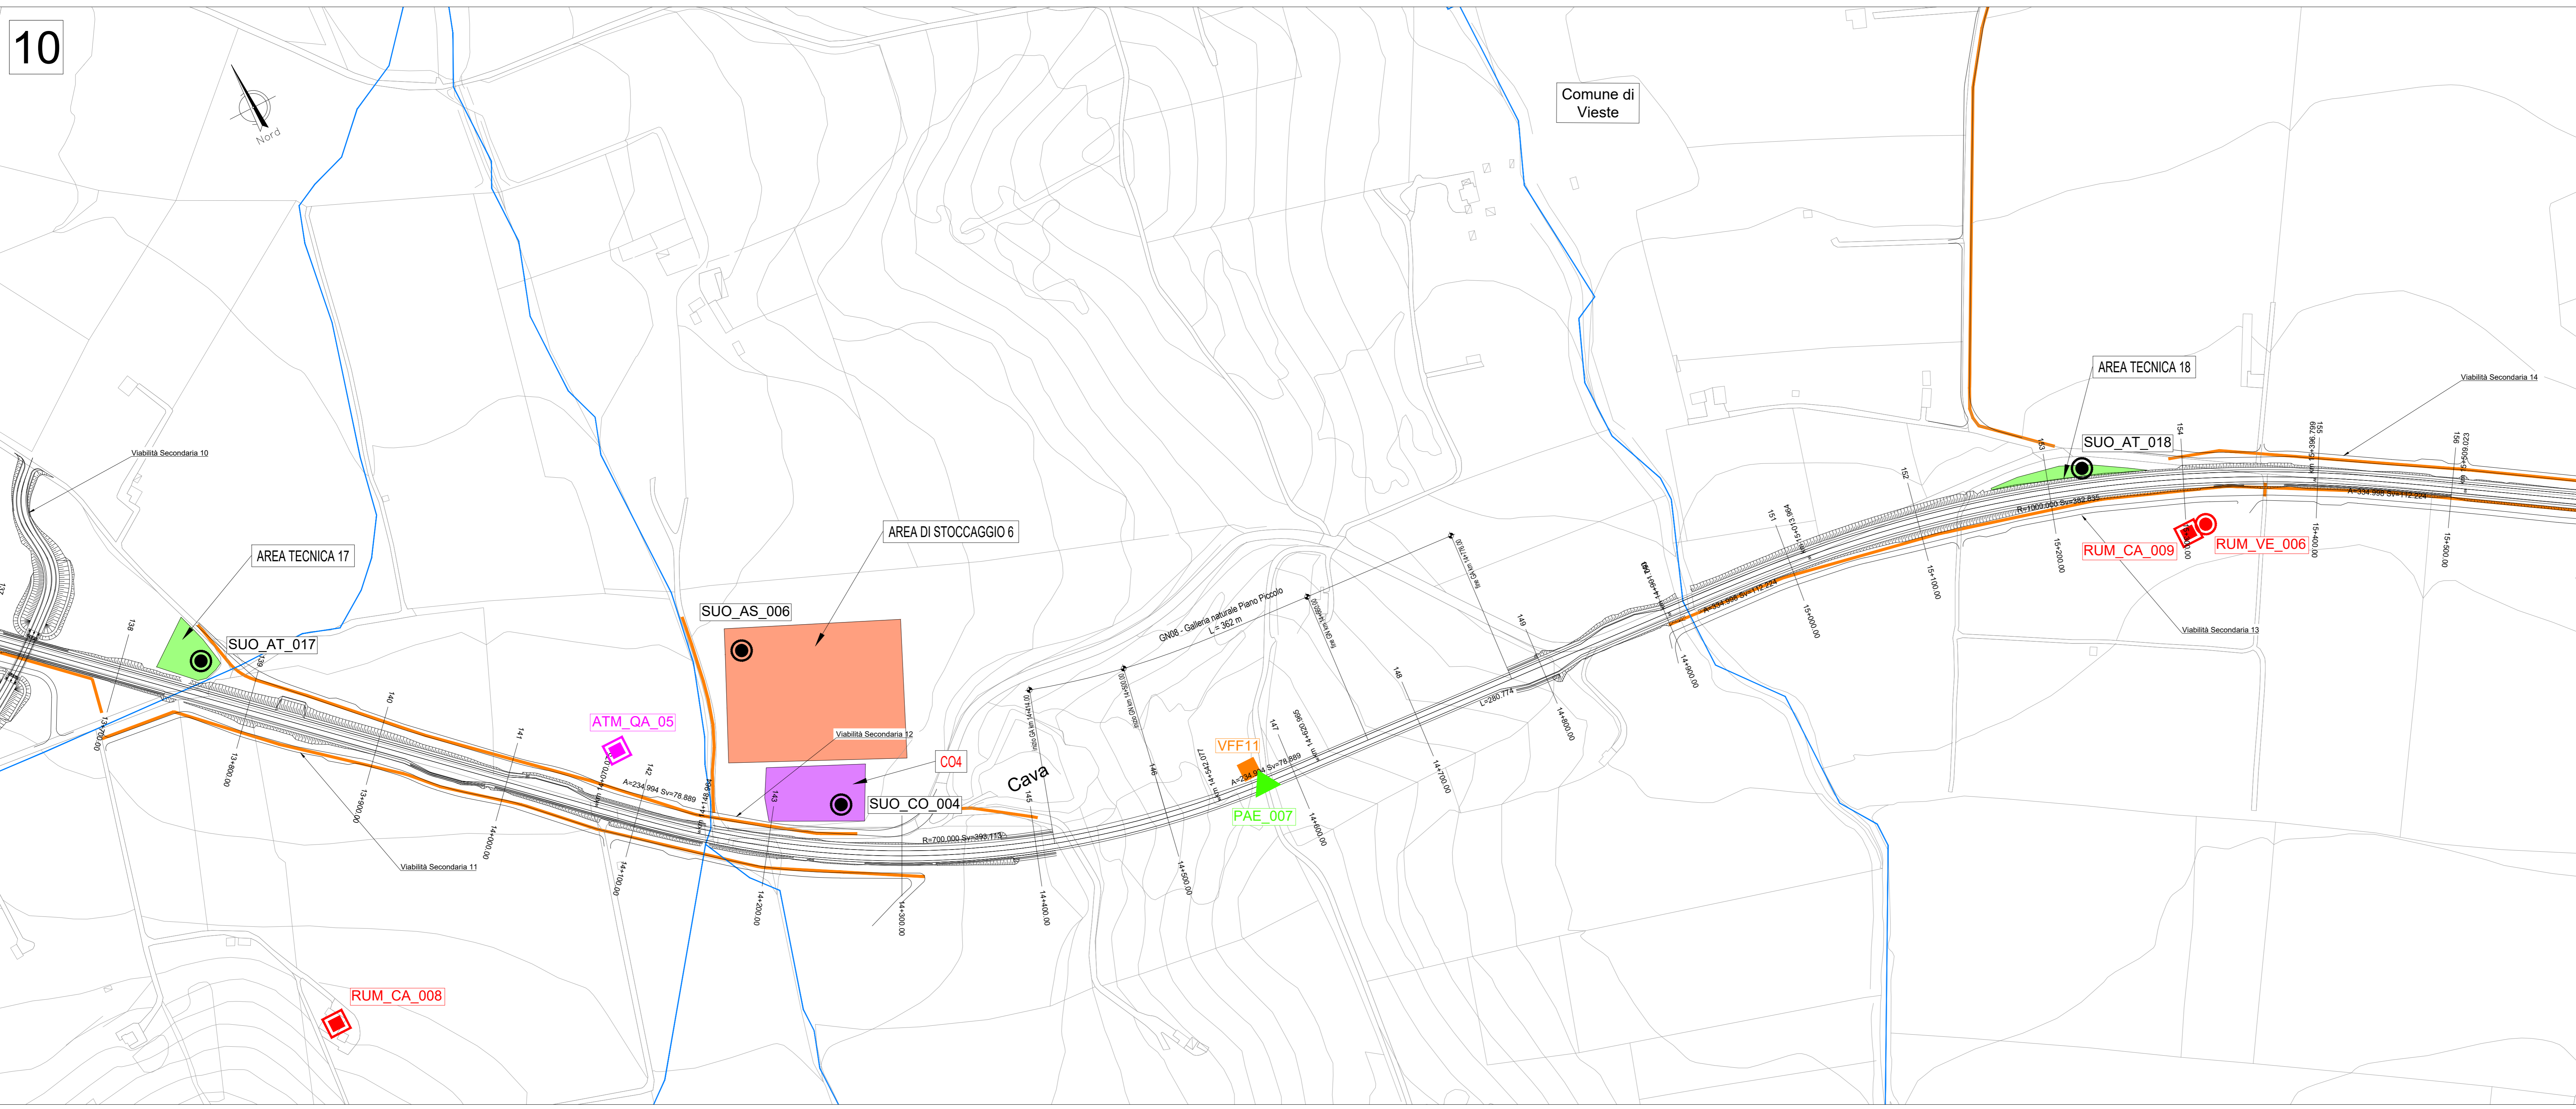

Sanas
GRUPPO FS ITALIANE
Direzione Progettazione e Realizzazione Lavori

Lavori di razionalizzazione della viabilità di S. Giovanni Rotondo e realizzazione dell'asta di collegamento da San Giovanni Rotondo al capoluogo dauno - 4° Stralcio - S.S. 693 SVV del Gargano - S.S. 89 Garganica - Collegamento Vico del Gargano - Mattinata Tratto Vico del Gargano - Vieste

PROGETTO DI FATTIBILITA' TECNICO ECONOMICA COD: BA322

PROGETTAZIONE: ATI SINTAGMA - SIPAL - TECNIC - GDG - ICARIA - AMBIENTE

IL RESPONSABILE DELL'INTEGRAZIONE DELLE PRESTAZIONI SPECIALISTICHE:
Dott. Ing. Nando Granieri

IL GRUPPO DI PROGETTAZIONE:
MANDATARIA: SINTAGMA
MANDANTI: SINTAGMA, SIPAL, TECNIC, GDG, ICARIA, AMBIENTE

IL PROGETTISTA:
Dott. Ing. Nicola Cavale
Ordine degli Ingegneri della Prov. di Roma A7834

IL GEOLOGO:
Dott. Geol. Domenico Belastro
Ordine dei Geologi della Regione Calabria n°238

IL COORDINATORE PER LA SICUREZZA IN FASE DI PROGETTAZIONE:
Dott. Ing. Filippo Rinaldisio
Ordine degli Ingegneri della Prov. di Perugia n° A1373

IL RESPONSABILE DI PROGETTO:
Dott. Ing. Marianna Grisolia

IL COLLABORATORE DEL R.U.P.:
Dott. Ing. Alberto Santeramo

IL R.U.P.:
Dott. Ing. Rocco Lapenta

PROTOCOLLO DATA

09.MONITORAGGIO AMBIENTALE
Planimetria di localizzazione punti di monitoraggio tratto Vico del Gargano-Vieste - Tav. 5 di 6

CODICE PROGETTO	NOV. FILE	REVISIONE	SCALA:
BA322	700-W000-M04-P005-B	B	1:2.000
PROGETTO	REV. ANNO	CODICE	ELAB.
BA322	F 22	T00M000MOA/P0U5	

REV.	DESCRIZIONE	DATA	REDATTO	VERIFICATO	APPROVATO
B	Revisione in seguito a istruttoria Anas	02/2023	C. Sarno	S. Cioce	R. Geronzi
A	Emissione	02/2022	C. Sarno	S. Cioce	R. Geronzi